




TUMAČ ZNAKOVA

GRANICE

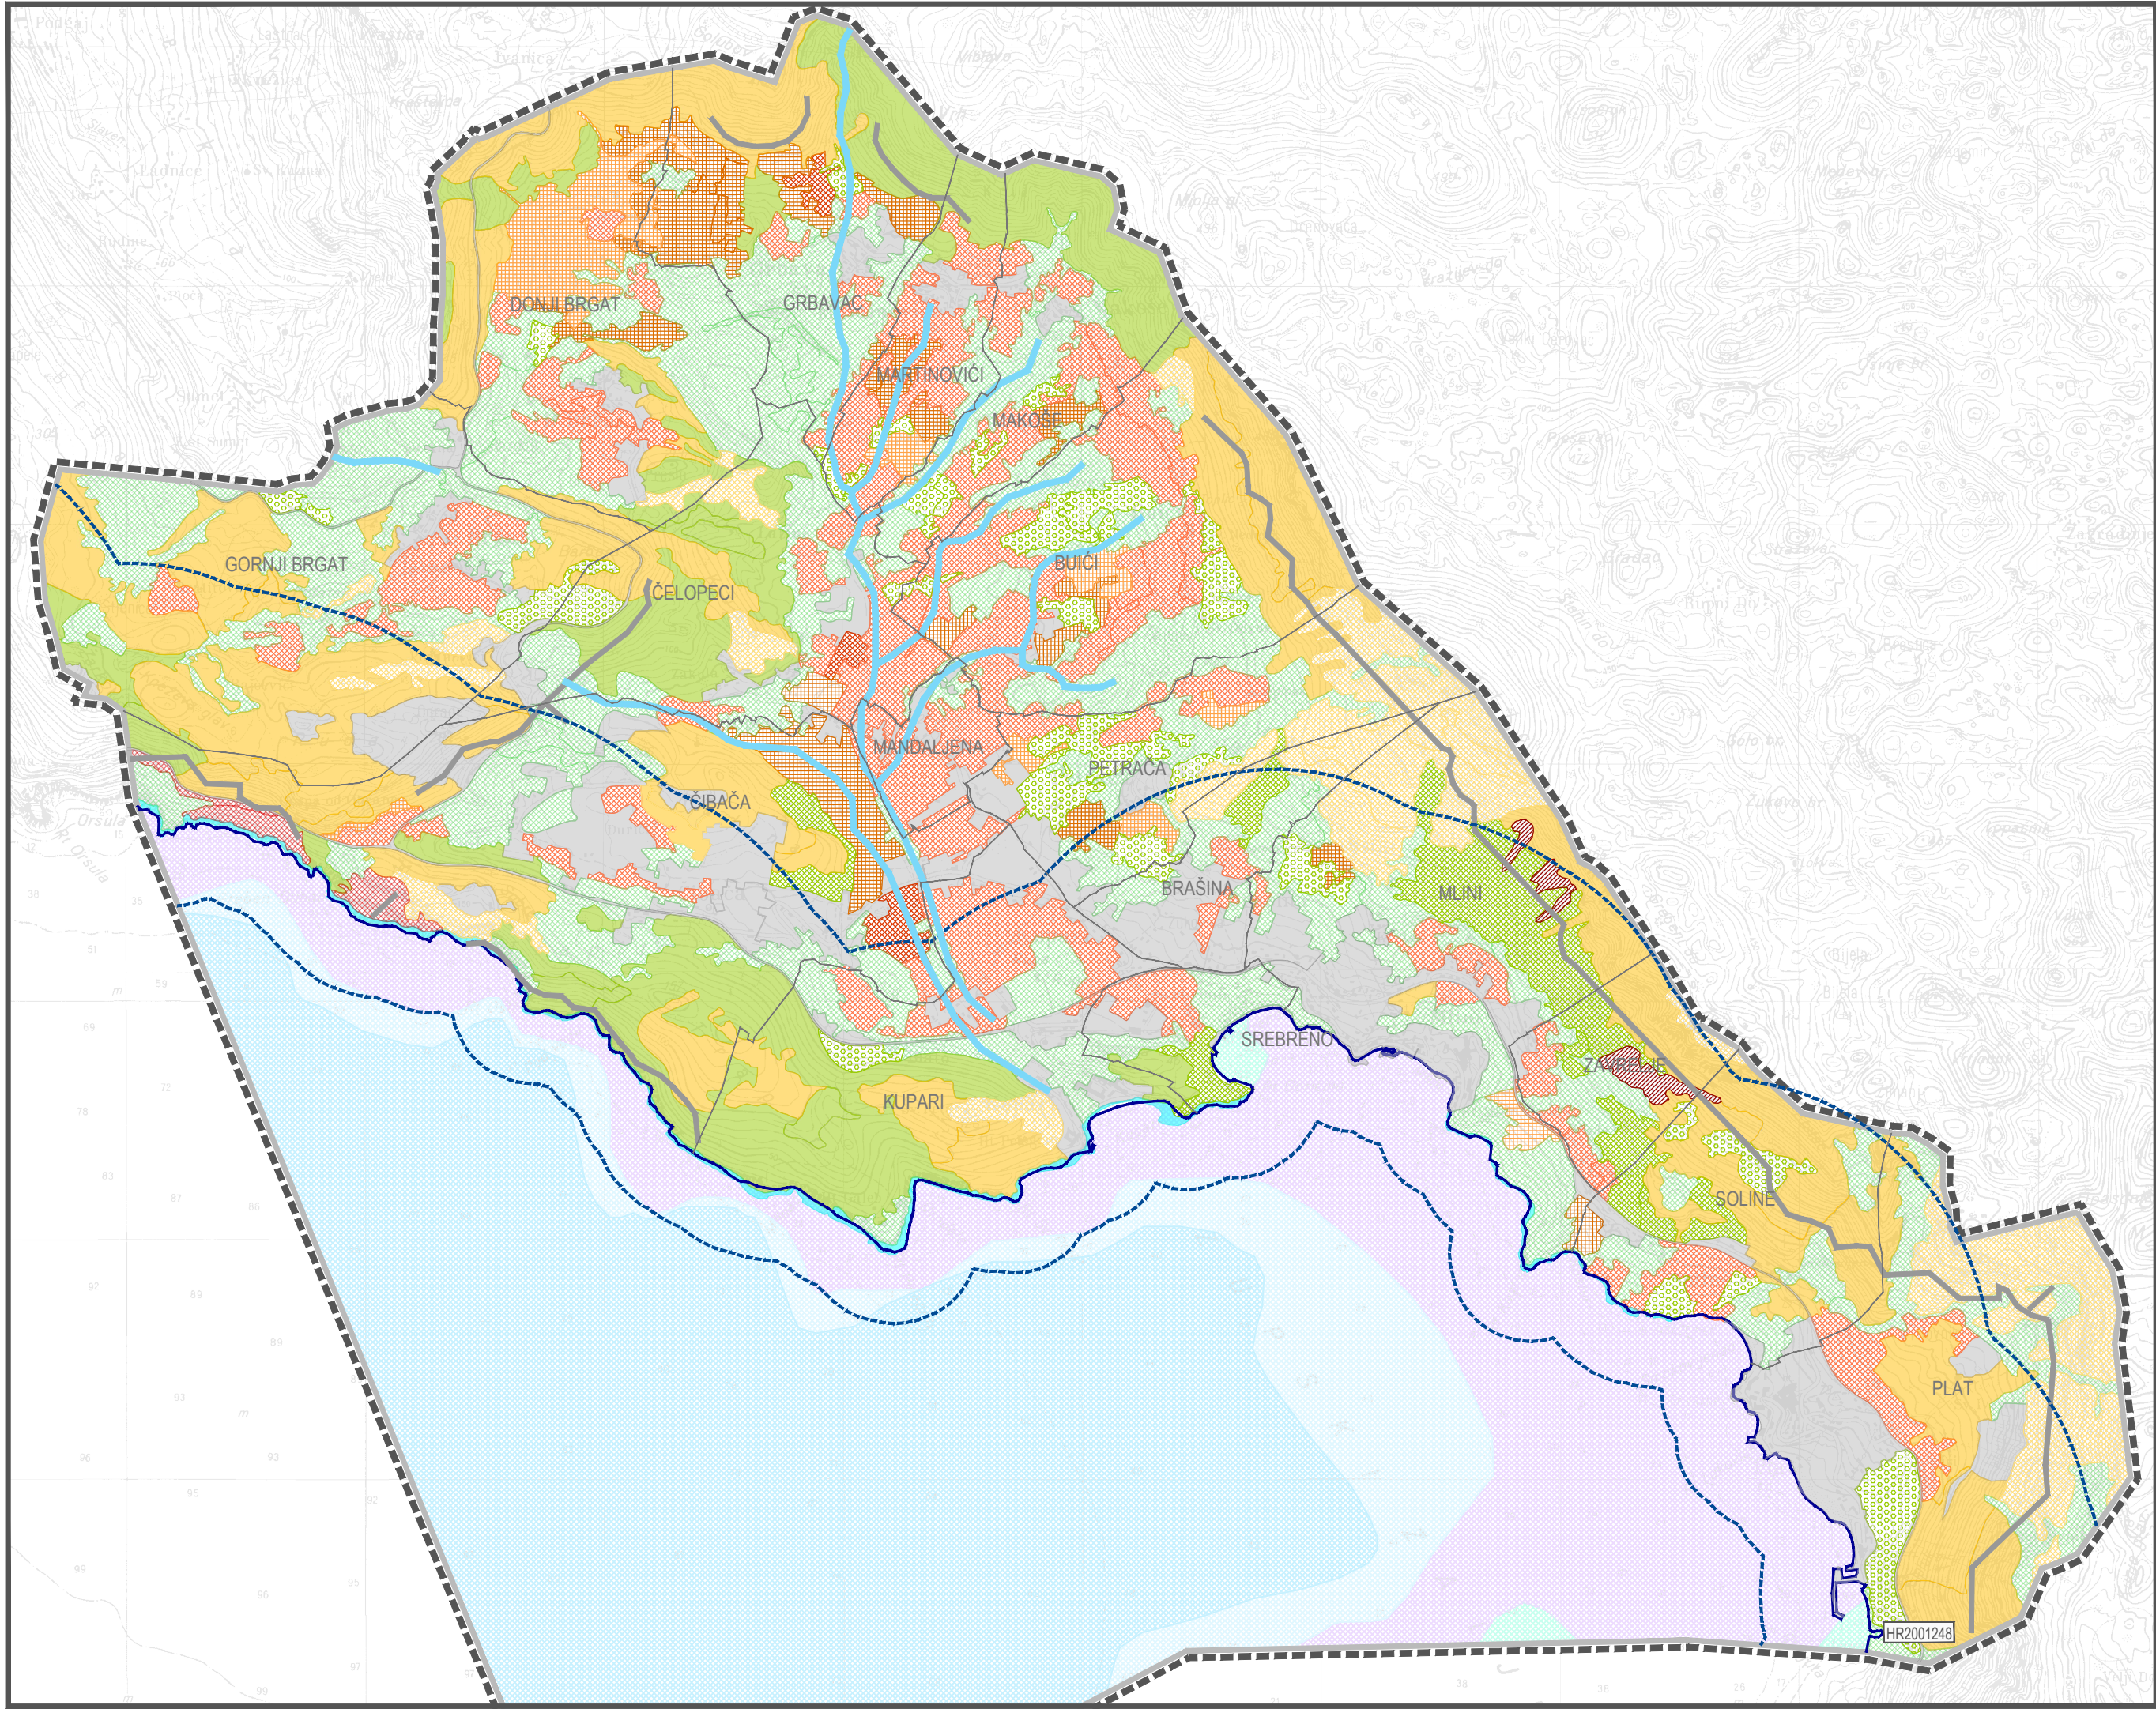


- OBUH VAT PLANA
- OPĆINSKA GRANICA
- GRANICA NASELJA
- PROSTOR OGRANIČENJA
- OBALNA LINIJA



PREDMET IZMJENA I DOPUNA

KOPNENA STANIŠTA

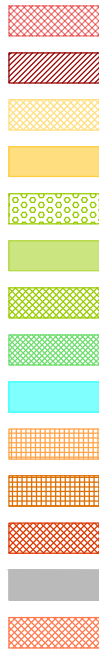

- B.1.4. - TIRENSKO-JADRANSKE VAPNENAČKE STIJENE
- B.2.2.1. - ILIRSKO-JADRANSKA, PRIMORSKA TOČILA
- C.3.5.1. - ISTOČNOJADRANSKI KAMENJARSKI PAŠNJACI SUBMEDITERANSKE ZONE
- C.3.6.1. - EU-I STENOMEDITERANSKI KAMENJARSKI PAŠNJACI RAŠČICE
- D.3.1.1. - DRAČICI
- D.3.4.2. - ISTOČNOJADRANSKI BUŠICI
- D.3.4.2.3. - SASTOJINE OŠTROIGLIČASTE BOROVNICE
- E. - ŠUME
- F.4.1. - POVRŠINE STJENOVITIH OBALA POD HALOFITIMA
- I.1.8. - ZAPUŠTENE POLJOPRIVREDNE POVRŠINE
- I.5.2. - MASLINICI
- I.5.3. - VINOGRADI
- J. - IZGRAĐENA I INDUSTRIJSKA STANIŠTA
- I.2.1. - MOZAICI KULTIVIRANIH POVRŠINA

STIJENE I TOČILA




DALMATINSKE VAPNENAČKE STIJENE/ILIRSKO-JADRANSKA, PRIMORSKA TOČILA

KOPNE NE VODE



POVREMENI VODOTOCI

MORSKI BENTOS

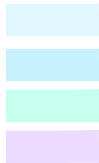

- G.4.2. - CIRKALITORALNI PIJESCI
- G.4.1. - CIRKALITORALNI MULJEVI
- G.3.6. - INFRA LITORALNA ČVRSTA DNA I STIJENE
- G.3.5. - NASELJA POSIDONIJE

EKOLOŠKA MREŽA RH (NATURA 2000)



POVS (PODRUČJA OČUVANJA ZNAČAJNA ZA VRSTE I STANIŠNE TIPOVE)
- IZVOR DUBOKA LJUTA, HR2001248

IZMJENE I DOPUNE PROSTORNOG PLANA
UREĐENJA OPĆINE ŽUPA DUBROVAČKA

LIST BR: 3.2

UVJETI KORIŠTENJA, UREĐENJA I ZAŠTITE PROSTORA - PODRUČJA POSEBNIH OGRANIČENJA U KORIŠTENJU -
STANIŠTA I EKOLOŠKA MREŽA RH (NATURA 2000)
PRIJEDLOG PLANA

URBANIZAM

0 m 250 m 1000 m



Županija:	DUBROVAČKO - NERETVANSKA	OPĆINA ŽUPA DUBROVAČKA
Naziv prostornog plana:	IZMJENE I DOPUNE PROSTORNOG PLANA UREĐENJA OPĆINE ŽUPA DUBROVAČKA PRIJEDLOG PLANA	
Naziv kartografskog prikaza:	UVJETI KORIŠTENJA, UREĐENJA I ZAŠTITE PROSTORA - PODRUČJA POSEBNIH OGRANIČENJA U KORIŠTENJU - STANIŠTA I EKOLOŠKA MREŽA RH (NATURA 2000)	
Broj kartografskog prikaza:	3.2	Mjerilo kartografskog prikaza: 1 : 25000
Odluka predstavničkog tijela o izradi plana (službeno glasilo): Odluka o izradi Izmjena i dopuna Prostornog plana uređenja Općine Župa dubrovačka (Službeni glasnik Općine Župa dubrovačka 10/18.,11/19.)		
Odluka predstavničkog tijela o donošenju plana (službeno glasilo):		
Javna rasprava (datum objave):	Javni uvid održan:	
Pečat tijela odgovornog za provođenje javne rasprave:	Odgovorna osoba za provođenje javne rasprave:	
M.P.		Ksenija Šiša, dipl.ing.građ., voditelj Odsjeka
Mjesto i datum izrade plana:		Dubrovnik, listopad 2021.
Suglasnosti i mišljenja nadležnih organa uprave na plan:		
Pravna osoba / tijelo koje je izradilo plan:	URBANIZAM DUBRONIK d.o.o. DUBROVNIK	
Pečat pravne osobe/tijela koje je izradilo plan:	M.P.	Odgovorna osoba:
URBANIZAM DUBRONIK d.o.o.		dr.sc. Zrinka Rudež, dipl.ing.arh. Direktor
Odgovorni voditelj izrade plana:	M.P.	dr.sc. Zrinka Rudež, dipl.ing.arh.
Stručni tim u izradi plana: Ivan Goluža, dipl. ing. građ. Danka Grbac Nikolac, dipl. ing. kraj. arh. Jurica Knego, mag.geogr. i mag.ing.geod.et geoinf. Ines Marković, mag. ing. arch. Josip Mikulić, dipl.iur.		
dr.sc. Zrinka Rudež, dipl.ing.arh. Bajro Sarić, dipl.oec. Antonio Šakić, arh. teh.		
Pečat predstavničkog tijela:	M.P.	Predsjednik predstavničkog tijela:
		Lovorko Klešković
Istovjetnost ovog prostornog plana s izvornikom ovjerava:	Predsjednik Odbora za Statut i Poslovnik:	
		M.P.
(ime, prezime i potpis)		
(ime, prezime i potpis)		