


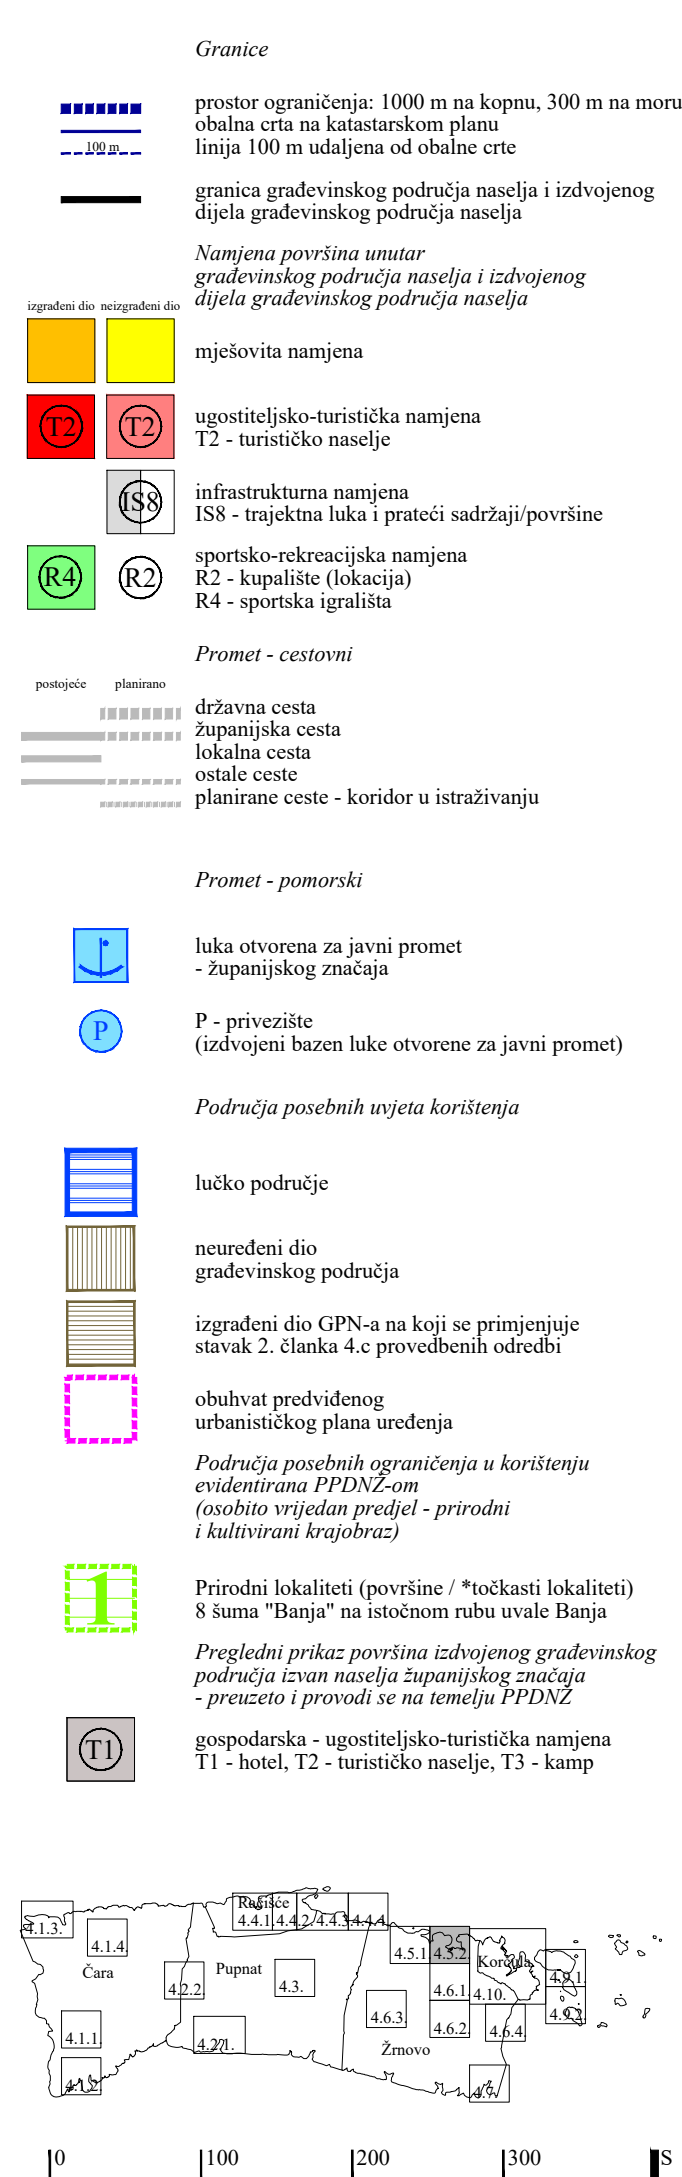

Županija:	
DUBROVAČKO-NERETVANSKA ŽUPANIJA	
GRAD KORČULA	
Općina:	
Naziv prostornog plana:	
III. IZMJENE I DOPUNE	
PROSTORNOG PLANA UREĐENJA GRADA KORČULE	
prijedlog	
Naziv kartografskog prikaza:	
GRAĐEVINSKA PODRUČJA	
I PODRUČJA POSEBNIH UVJETA KORIŠTENJA	
Broj kartografskog prikaza:	Mjerilo kartografskog prikaza:
4.5.2.	1 : 5 000
Odluka o izradi prostornog plana (službeno glasilo):	Odluka predstavničkog tijela o donošenju plana (službeno glasilo):
Službeni glasnik Grada Korčule 8/20	—
Javna rasprava (datum objave):	Javni uvid održan:
—	—
Pečat tijela odgovornog za provedbu javne rasprave:	Osoba odgovorna za provedbu javne rasprave:
	Vedran Božanić, dipl. ing. građ.
Pravna osoba koja je izradila plan:	
Grgurević & partneri d.o.o.	
Čanićeva 6, 10000 Zagreb	
Suglasnost na plan prema članku 108. Zakona o prostornom uređenju (NN 153/13, 65/17, 114/18, 39/19, 98/19):	
Klasa: __, Ur. broj: __, datum: __.	
Odgovorna osoba:	Odgovorni voditelj:
Hrvoje Vidović, dipl. ing. arh.	Hrvoje Vidović, dipl. ing. arh.
Pečat pravne osobe koja je izradila plan:	Pečat odgovornog voditelja:
Stručni tim u izradi plana:	Dragan Vlasisavljević, mag. sc. geol.
Prof. dr. sc. Oleg Grgurević, dipl. ing. arh., dipl. ing. šum.	Paula Haluga, univ. ing. bacc. arch.
Marko Jakelić, dipl. ing. arh.	Deanka Hirjan, dipl. iur.
Ivona Jerković, dipl. ing. arh.	Dr. sc. Hrvoje Carić, dipl. oec., dipl. struč. zaštite okoliša
Nikola Kašić, mag. ing. arch.	Duran Klepo, dipl. ing. građ.
Marina Krčalić, mag. ing. arch.	Božo Tomić, dipl. ing. el.
Hrvoje Vidović, dipl. ing. arh.	Damir Šiljeg, mag. ing. el.
Ivana Šustić, dipl. ing. arh.	Andrija Čuljak, mag. ing. mech.
Pečat predstavničkog tijela:	Predsjednik predstavničkog tijela:
	—
Istovjetnost ovog prostornog plana s izvornikom ovjerava:	Pečat nadležnog tijela:
--	