


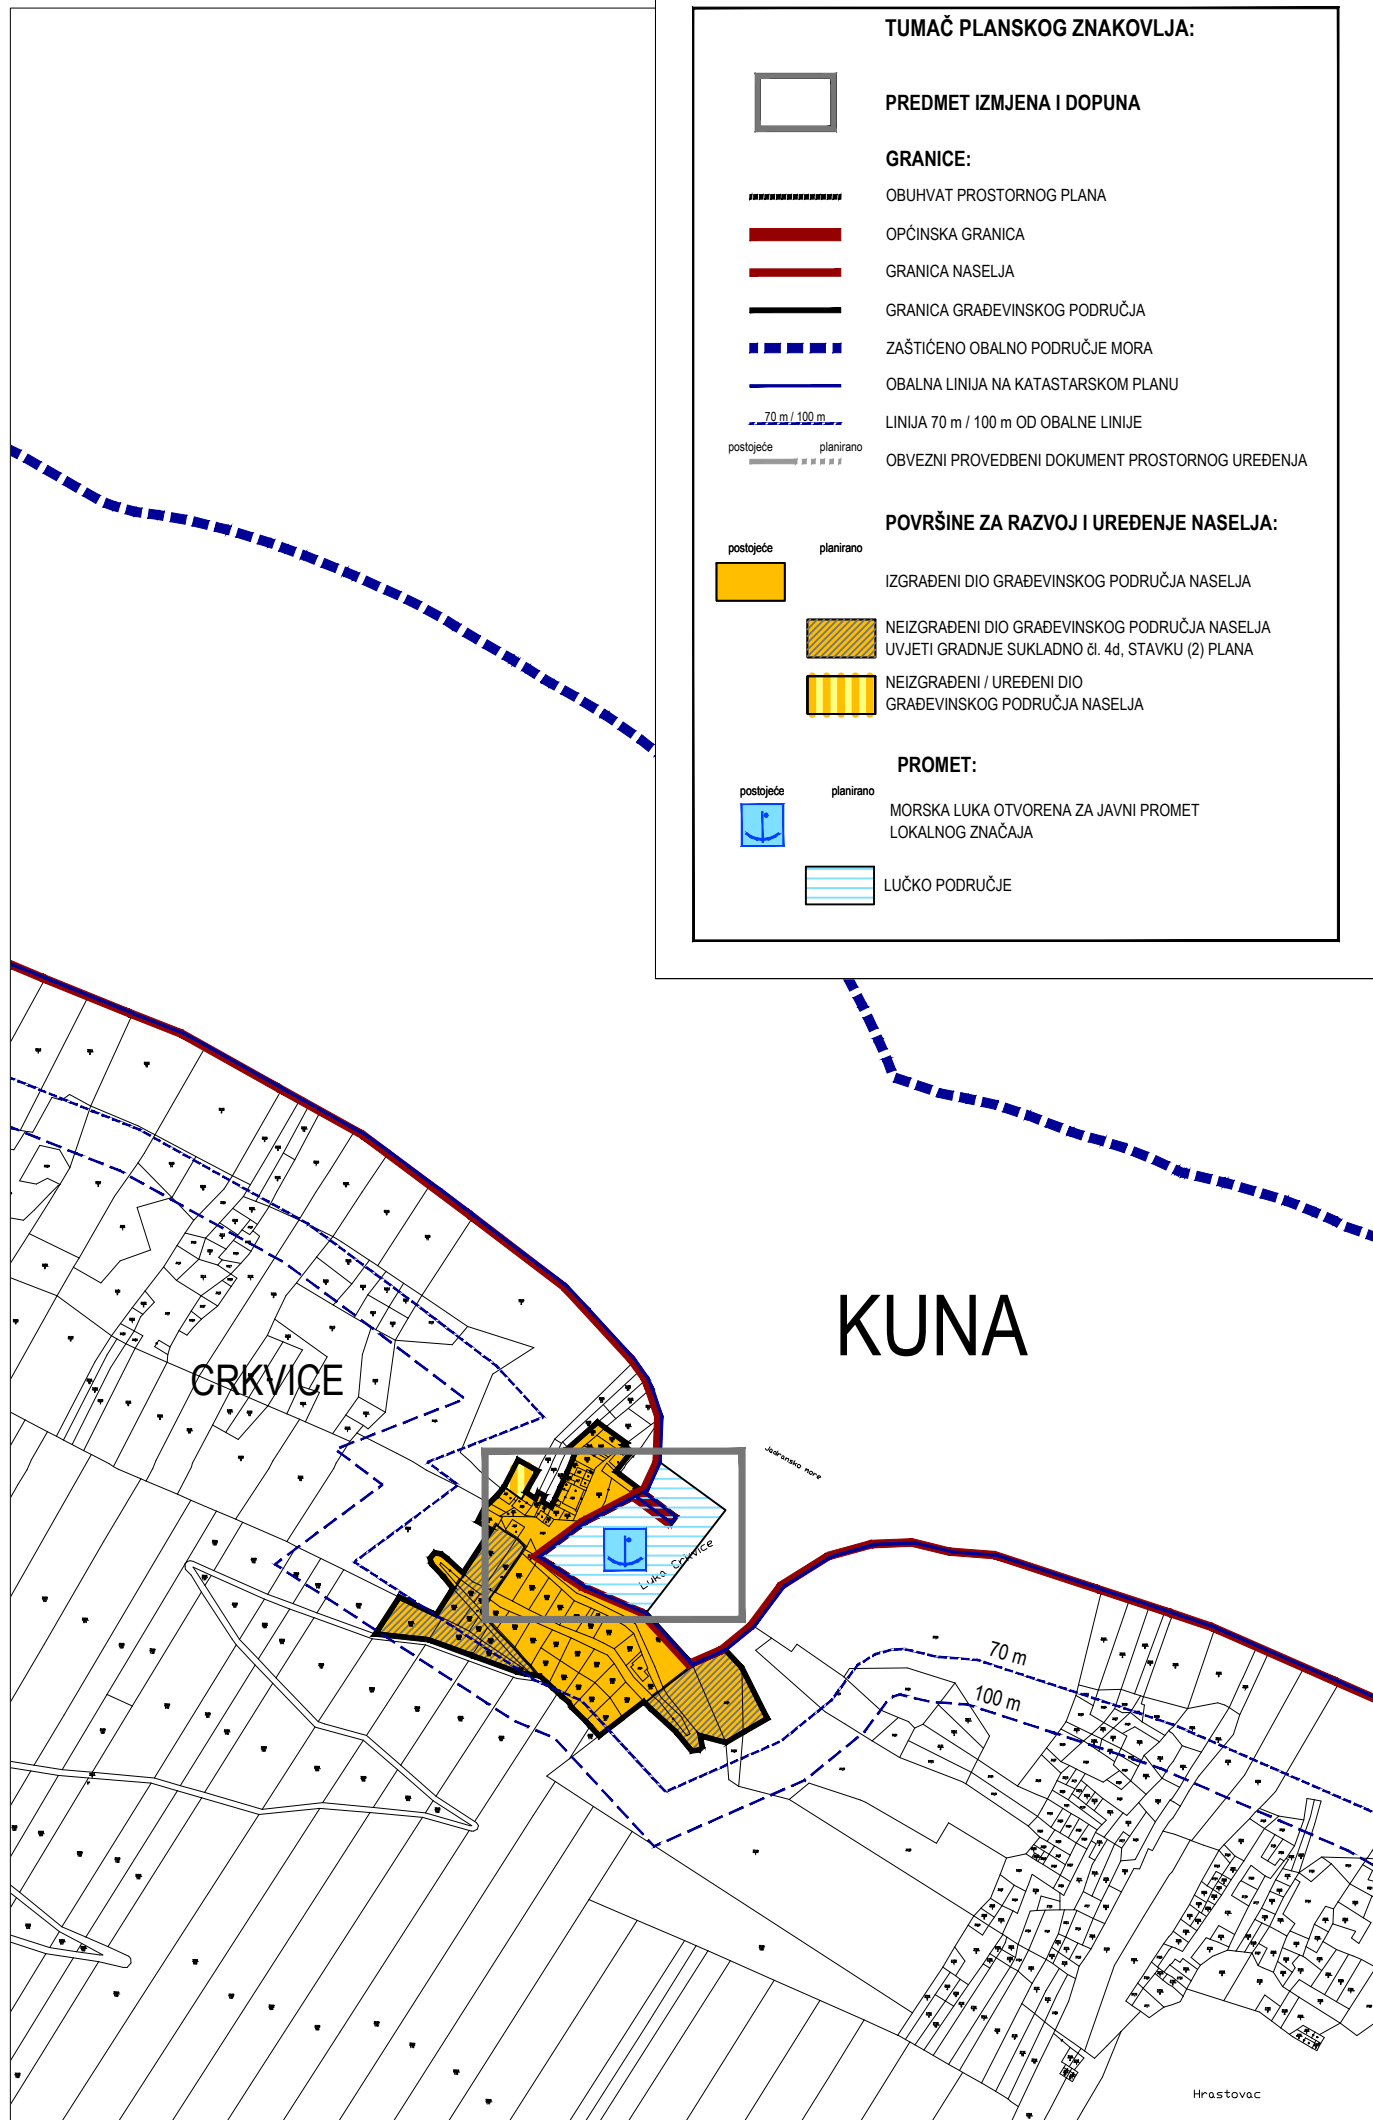

UTVRĐENJE OBLASTI ZAPOSREDOVANJA U PROMETU NEPOKRETNOSTI

PREDMET IZMJENA I DOPUNA

GRANICE:



- OBUHVAT PROSTORNOG PLANA
- OPĆINSKA GRANICA
- GRANICA NASELJA
- GRANICA GRAĐEVINSKOG PODRUČJA
- - - - - ZAŠTIĆENO OBALNO PODRUČJE MORA
- OBALNA LINIJA NA KATASTARSKOM PLANU
- 70 m / 100 m — LINIJA 70 m / 100 m OD OBALNE LINIJE
- postojeće planirano
——— OBVEZNI PROVEDBENI DOKUMENT PROSTORNOG UREĐENJA

POVRŠINE ZA RAZVOJ I UREĐENJE NASELJA:

- postojeće planirano
- IZGRAĐENI DIO GRAĐEVINSKOG PODRUČJA NASELJA
- NEIZGRAĐENI DIO GRAĐEVINSKOG PODRUČJA NASELJA
UVJETI GRADNJE SUKLADNO čl. 4d, STAVKU (2) PLANA
- NEIZGRAĐENI / UREĐENI DIO
GRAĐEVINSKOG PODRUČJA NASELJA

PROMET:

- postojeće planirano
- MORSKA LUKA OTVORENA ZA JAVNI PROMET
LOKALNOG ZNAČAJA
- LUKO POODRUČJE

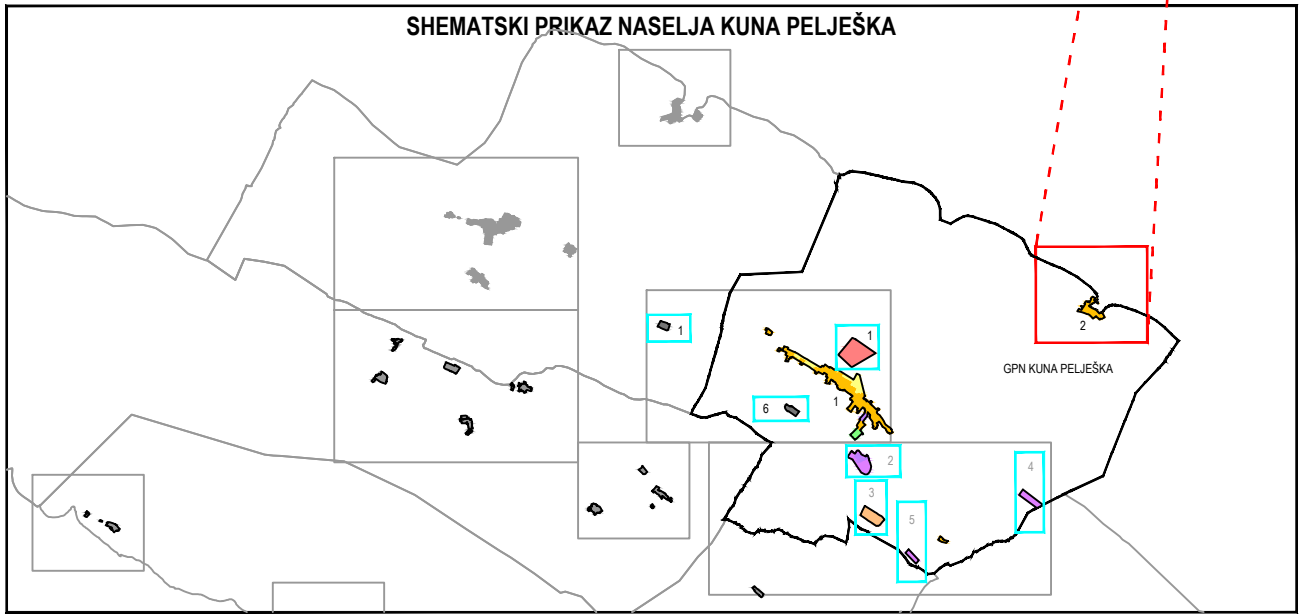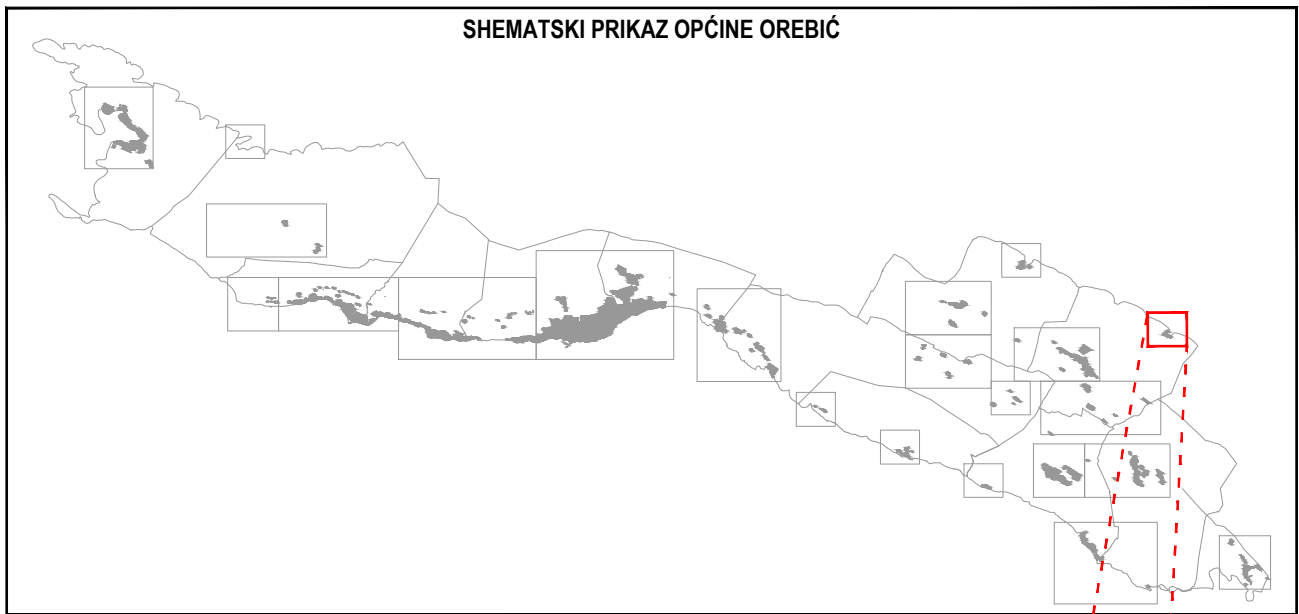

GRAĐEVINSKO PODRUČJE NASELJA KUNA PELJEŠKA						
GRAĐEVINSKO PODRUČJE NASELJA (GPN)	IZDOJENI DIO GRAĐEVINSKOG PODRUČJA NASELJA (IDGPN)	IZGRABENI DIO m²	%	NEIZGRABENI DIO m²	%	GPN UKUPNO m²
KUNA PELJEŠKA	1. KUNA	112 781	78	30 946	22	143 727
	2. CRKVICA	19 310	98	303	2	19 613
UKUPNO GPN KUNA PELJEŠKA		132 091	80	31 249	20	1623 340

IZDOJENI DIO GRAĐEVINSKOG PODRUČJA IZVAN NASELJA						
NASELJE	IZDOJENO GRAĐEVINSKO PODRUČJE IZVAN NASELJA (IGPIN)	IZGRABENI DIO m²	%	NEIZGRABENI DIO m²	%	IGPIN UKUPNO m²
KUNA PELJEŠKA	1. TZ KUNA	0	0	49 247	100	49 247
	2. KUNA 1	3 531	13	23 388	87	26 919
	3. KUNA 2	-	-	-	-	-
	4. KUNA 3	-	-	-	-	-
	5. KUNA 4	-	-	-	-	-
	6. GROBLJE SV. SPASA	7 012	100	0	0	7 012
UKUPNO IGPIN KUNA PELJEŠKA		10 543	13	72 635	87	83 178

IZMJENE I DOPUNE PROSTORNOG PLANA UREĐENJA OPĆINE OREBIĆ

LIST BR:	4.15	GRAĐEVINSKA PODRUČJA NASELJA - KUNA PELJEŠKA PRIJEDLOG PLANA ZA PONOVNJU JAVNU RASPRAVU	
			

Županija:	DUBROVAČKO - NERETVANSKA	Općina OREBIĆ
Naziv prostornog plana:	IZMJENE I DOPUNE PROSTORNOG PLANA UREĐENJA OPĆINE OREBIĆ PRIJEDLOG PLANA ZA PONOVNU JAVNU RASPRAVU	
Naziv kartografskog prikaza:	GRAĐEVINSKA PODRUČJA NASELJA - KUNA PELJEŠKA	
Broj kartografskog prikaza:	4.15	Mjerilo kartografskog prikaza: 1 : 5 000
Odluka predstavničkog tijela o izradi plana (službeno glasilo): Odluka o izradi Izmjena i dopuna Prostornog plana uređenja Općine Orebić (Službeni glasnik Općine Orebić, 04/15.)		Odluka predstavničkog tijela o donošenju plana (službeno glasilo):
Javna rasprava (datum objave): 26. rujna 2016. Ponovna javna rasprava (datum objave):		Javni uvid održan: od 10. do 24. listopada 2016. Javni uvid za ponovnu javnu raspravu održan:
Pečat tijela odgovornog za provođenje javne rasprave:		Odgovorna osoba za provođenje javne rasprave: Tomislav Ančić načelnik Općine
M.P.		Mjesto i datum izrade plana: Dubrovnik, veljača 2017.

Pravna osoba / tijelo koje je izradilo plan:	IGH URBANIZAM d.o.o. DUBROVNIK
Pečat pravne osobe/tijela koje je izradilo plan: M.P. IGH URBANIZAM d.o.o.	Odgovorna osoba: dr.sc. Zrinka Rudež, dipl.ing.arh. Direktor

Odgovorni voditelj izrade plana:

M.P.

dr.sc. Zrinka Rudež, dipl.ing.arh.

Stručni tim u izradi plana: Ivan Goluža, dipl. ing. građ. Jurica Knego, mag. geogr. i mag. ing. geod. et geoinf. Jure Marić, prof. Josip Mikulić, dipl. iur. Katarina Mojaš, mag. ing. arch.	Slavica Polić, mag. ing. arch. dr.sc.Zrinka Rudež, dipl. ing. arh. Bajro Sarić, dipl. oec. Melkior Sardarević, mag. ing. arch. Željko Vukelić, dipl. ing. arh.
--	---

Pečat predstavničkog tijela:	Predsjednik predstavničkog tijela:
M.P.	Toni Marelić
Istovjetnost ovog prostornog plana s izvornikom ovjerava:	Pečat nadležnog tijela:
(ime, prezime i potpis)	M.P.