

GRAD OPUZEN


DETALJNI PLAN UREĐENJA JUGOZAPADNOG DIJELA ZONE URBANIH FUNKCIJA

NARUČITELJ PLANA:
GRAD OPUZEN

IZRAĐIVAČ PLANA:
URBANISTIČKI INSTITUT HRVATSKE d.d., ZAGREB

PROMETNA, TELEKOMUNIKACIJSKA I KOMUNALNA INFRASTRUKTURNA MREŽA- ELEKTROENERGETIKA

- GRANICA OBUHVATA PLANA
- VOD JAVNE RASVJETE
- NISKONAPONSKI VOD
- SAMOSTOJEĆI RAZVODNI ORMAR
- VN KABEL 10 KV
- TS 10/04 KV - 630 KVA

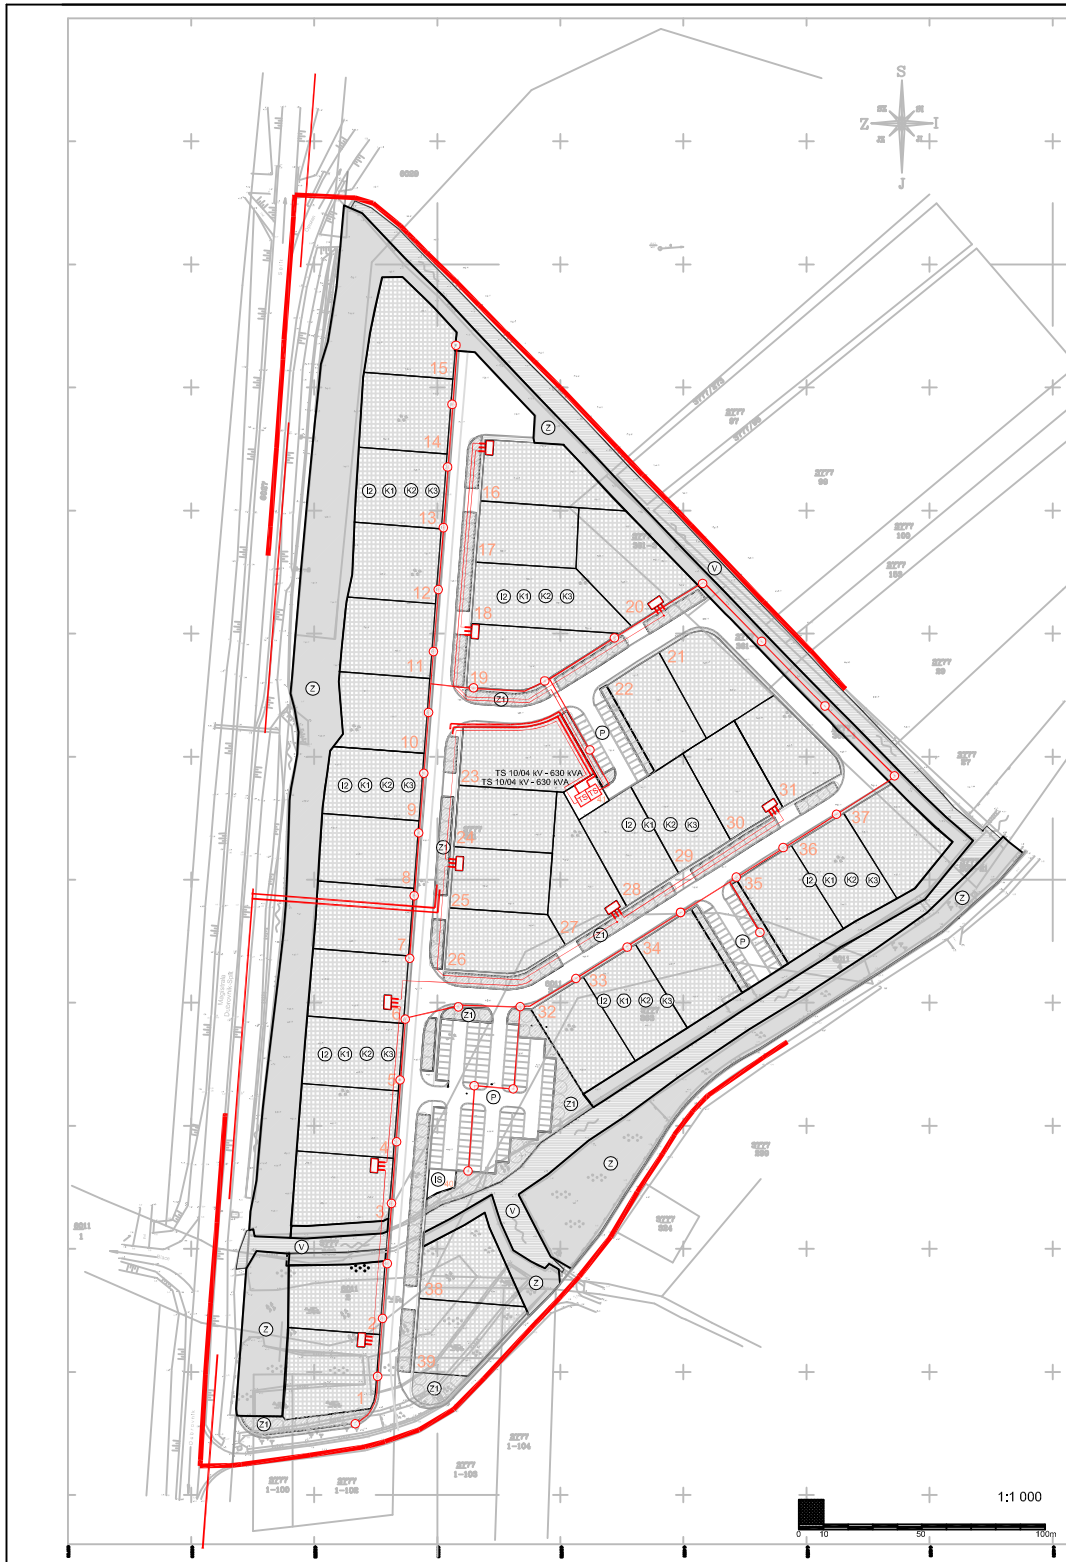

Naručilac: GRAD OPUZEN		Plan broj: URBANISTIČKI INSTITUT HRVATSKE d.d., 7. prosinac 4., 10000 Zagreb, tel: 01/4812 444, fax: 01/4812 708	
Naslov projektnog plana: DETALJNI PLAN UREĐENJA JUGOZAPADNOG DIJELA ZONE URBANIH FUNKCIJA		Prilog:	
Nadležni karatarski prijedlog: PROMETNA, TELEKOMUNIKACIJSKA I KOMUNALNA INFRASTRUKTURNA MREŽA- ELEKTROENERGETIKA		Izradio: NIKOLAV DUGPER, dipl.ing.aeh	
Broj karatarskog prijedloga: S.S.		Korisnik plana: VLADIMIR TUŠEK, dipl.ing.aeh	
Program odobren za izradu detaljnog projekta: "NABAVNI GLASNIK" br. 4/09C.		Voditelj projekta: VLADIMIR TUŠEK, dipl.ing.aeh	
Ime nositelja (osobni odjel): "SLOBODNA DALMACIJA" HRV.ROD.		Svrha i rok: Voditelj: Tušek, dipl.ing.aeh Voditelj: Papović, univ.ing. Korisnik: Kuzman, dipl.ing.aeh Voditelj: Čuček, univ.ing.aeh	
Datum odobrenja: 13.06. - 13.07. 2003.		Broj odobrenja: 1154	
Položaj objekta: Ploha, del. izvođenja za provedbu javne rasprave.		Datum odobrenja: 2004.	
Položaj objekta: Ploha, del. izvođenja za provedbu javne rasprave.		Položaj objekta: Ploha, del. izvođenja za provedbu javne rasprave.	
Ime izvođača: []		Ime izvođača: []	