
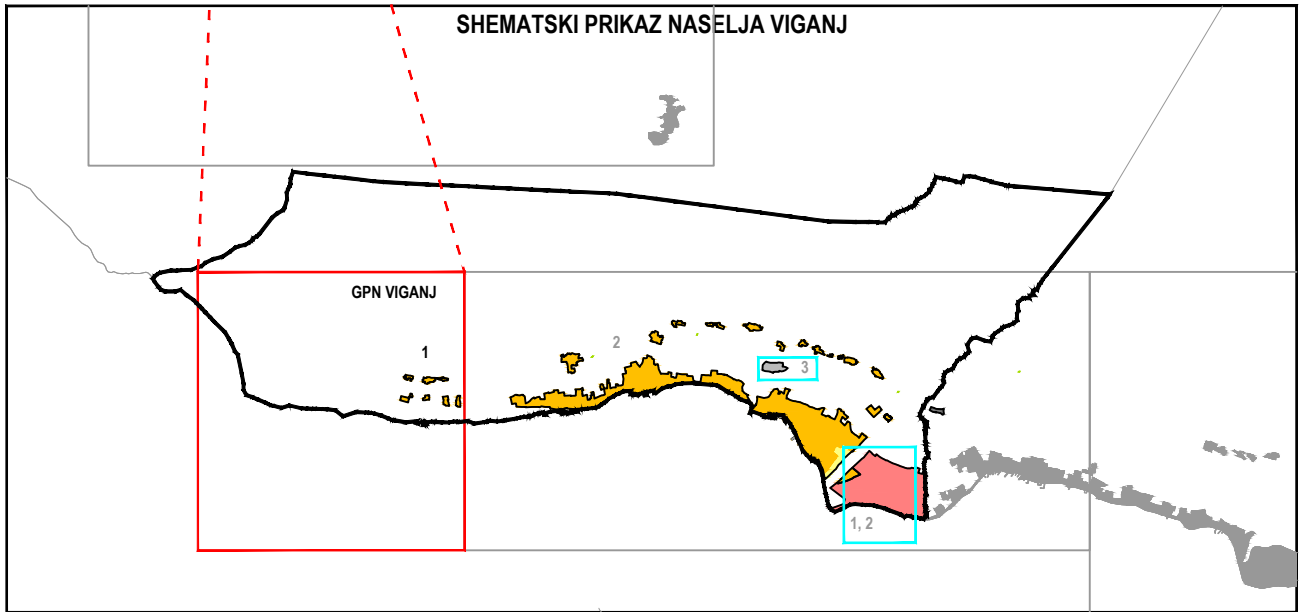
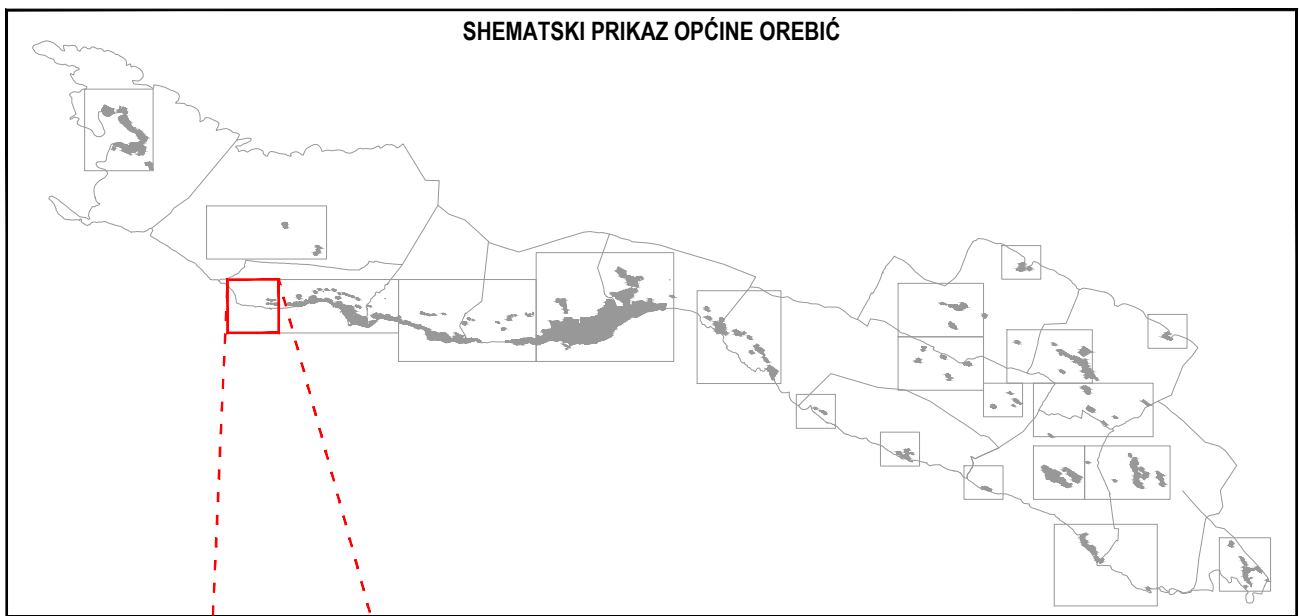


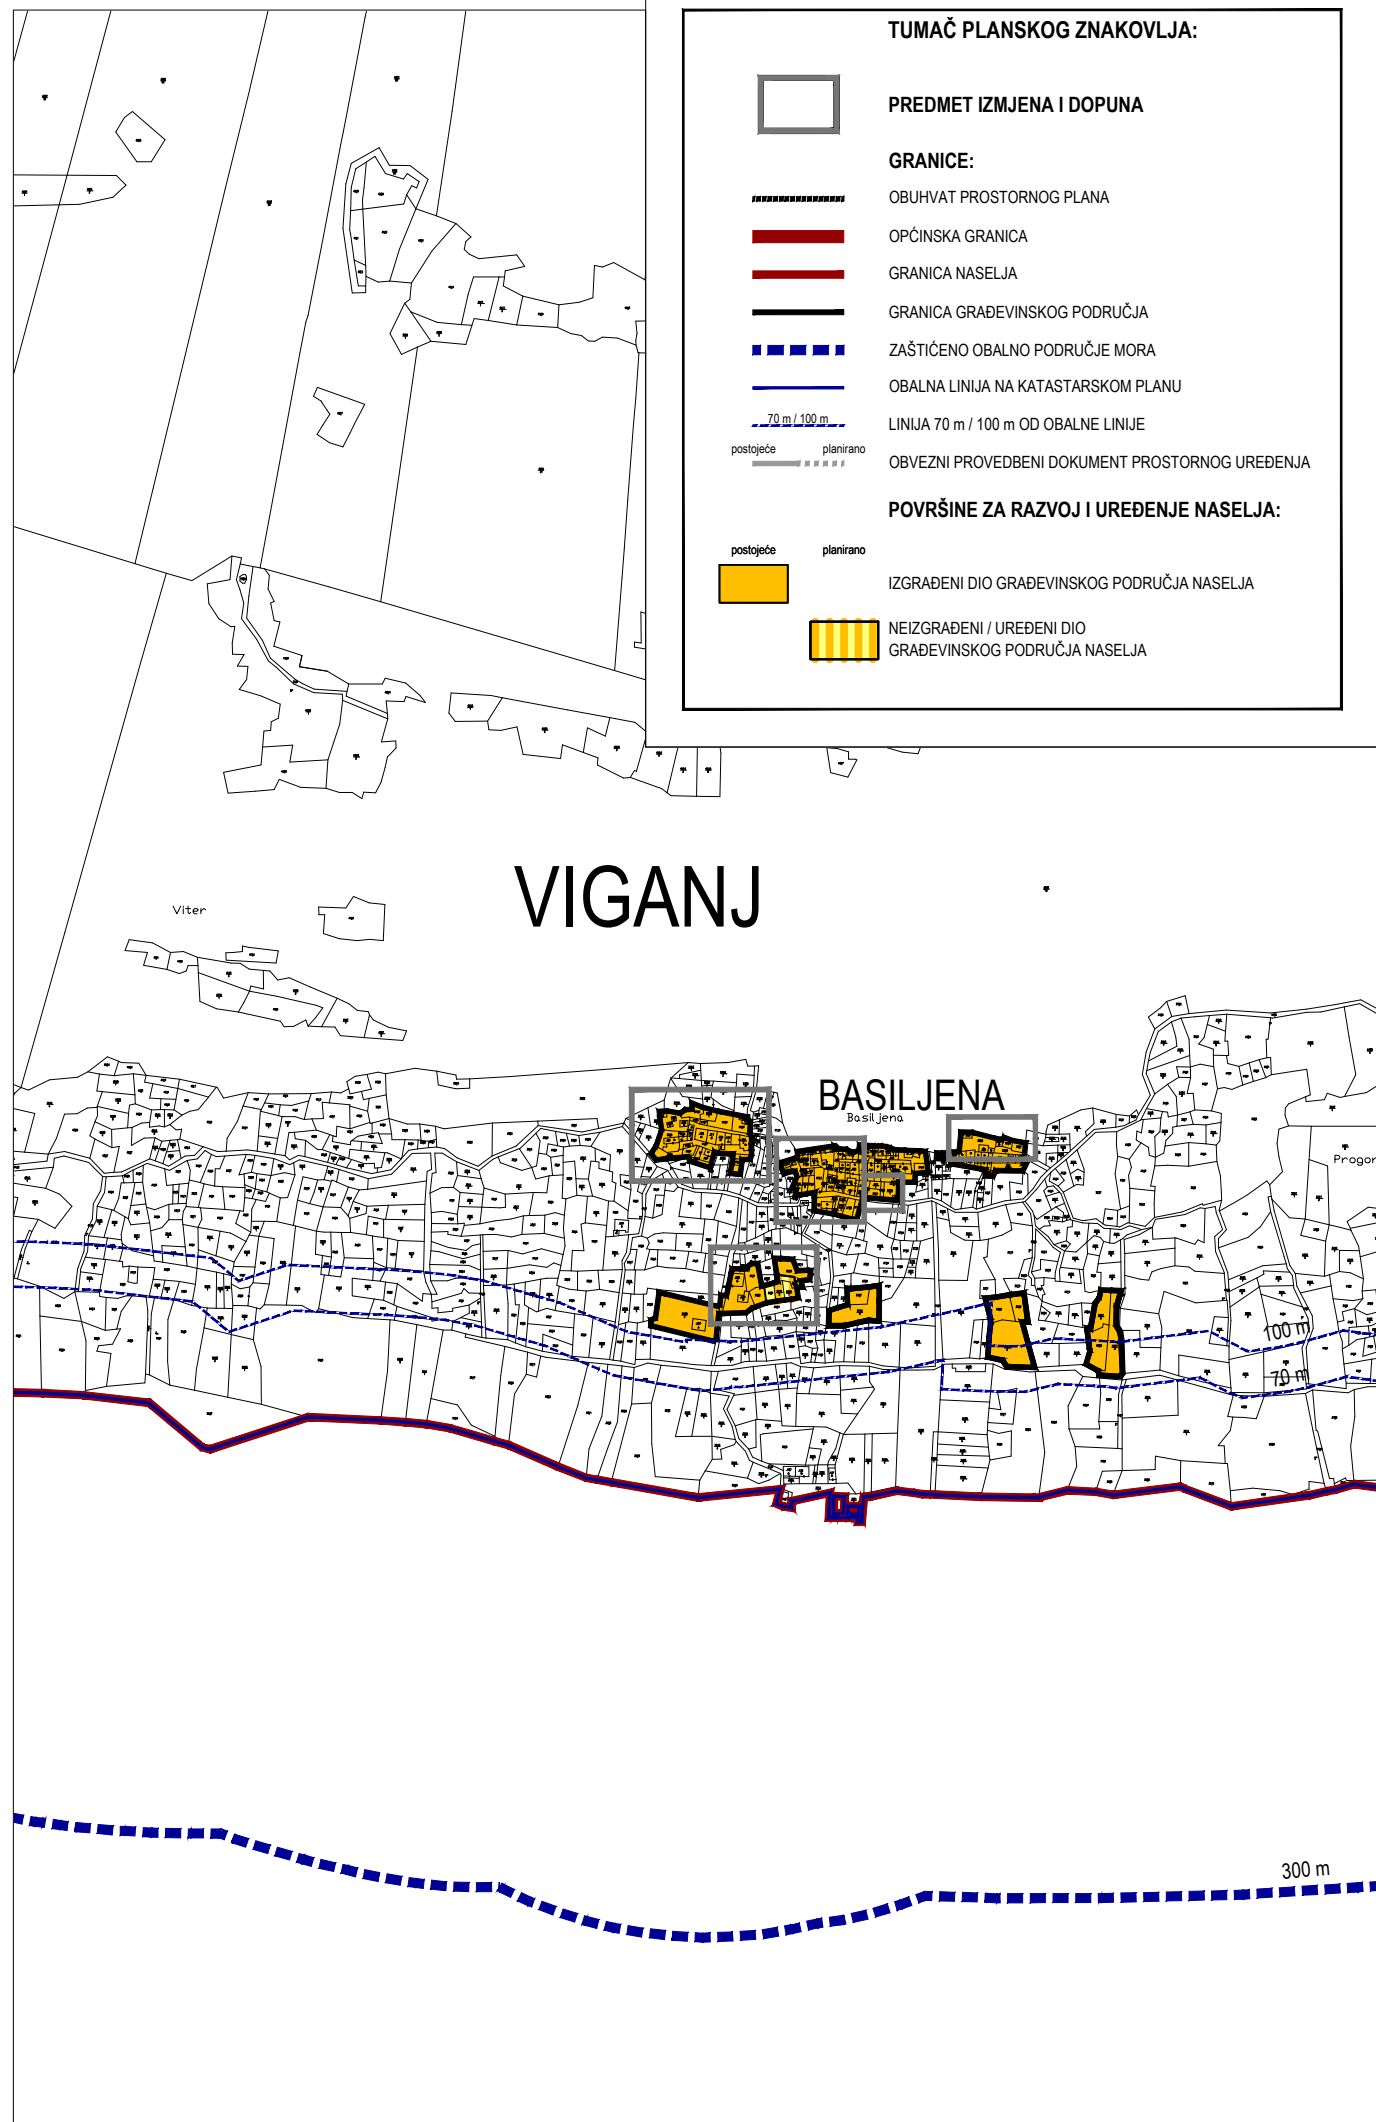

GRAĐEVINSKO PODRUČJE NASELJA VIGANJ							IZDOJENI DIO GRAĐEVINSKOG PODRUČJA IZVAN NASELJA						
GRAĐEVINSKO PODRUČJE NASELJA (GPN)	IZDOJENI DIO GRAĐEVINSKOG PODRUČJA NASELJA (IDGPN)	IZGRABENI DIO m²	%	NEIZGRABENI DIO m²	%	GPN UKUPNO m²	NASELJE	IZDOJENO GRAĐEVINSKO PODRUČJE IZVAN NASELJA (IGPIN)	IZGRABENI DIO m²	%	NEIZGRABENI DIO m²	%	IGPIN UKUPNO m²
VIGANJ	1. GORNJA BASINA	10 707	97	314	3	11 021	VIGANJ	1. TZ LIBERAN	0	0	102 327	100	102 327
	2. VIGANJ	219 360	94	15 862	6	235 222		2. TZ LIBERAN	-	-	-	-	-
UKUPNO GPN VIGANJ		230 067	94	16 176	6	246 243		3. GROBLJE SV. MIHOVILA	0	0	5 075	100	5 075
							UKUPNO IGPIN VIGANJ						

IZMJENE I DOPUNE PROSTORNOG PLANA UREĐENJA OPĆINE OREBIĆ				
LIST BR:	4.3	GRAĐEVINSKA PODRUČJA NASELJA - VIGANJ PRIJEDLOG PLANA ZA PONOVNU JAVNU RASPRAVU		
IGH URBANIZAM d.o.o. Vukovarska 8/II, 20000 DUBROVNIK 0 m 500 m 1000 m 2000 m				
Županija:	DUBROVAČKO - NERETVANSKA	OPĆINA OREBIĆ		
Naziv prostornog plana:	IZMJENE I DOPUNE PROSTORNOG PLANA UREĐENJA OPĆINE OREBIĆ PRIJEDLOG PLANA ZA PONOVNU JAVNU RASPRAVU			
Naziv kartografskog prikaza:	GRAĐEVINSKA PODRUČJA NASELJA - VIGANJ			
Broj kartografskog prikaza:	4.3	Mjerilo kartografskog prikaza: 1 : 5 000		
Odluka predstavničkog tijela o izradi plana (službeno glasilo): Odluka o izradi Izmjena i dopuna Prostornog plana uređenja Općine Orebić (Službeni glasnik Općine Orebić, 04/15.)	Odluka predstavničkog tijela o donošenju plana (službeno glasilo):			
Javna rasprava (datum objave): 26. rujna 2016. Ponovna javna rasprava (datum objave):	Javni uvid održan: od 10. do 24. listopada 2016. Javni uvid za ponovnu javnu raspravu održan:			
Pečat tijela odgovornog za provođenje javne rasprave:	Odgovorna osoba za provođenje javne rasprave: Tomislav Ančić načelnik Općine			
M.P.	Mjesto i datum izrade plana: Dubrovnik, veljača 2017.			
Suglasnosti i mišljenja nadležnih organa uprave na plan:				
Pravna osoba / tijelo koje je izradilo plan: IGH URBANIZAM d.o.o. DUBROVNIK				
Pečat pravne osobe/tijela koje je izradilo plan: M.P. IGH URBANIZAM d.o.o.	Odgovorna osoba: dr.sc. Zrinka Rudež, dipl.ing.arh. Direktor			
Odgovorni voditelj izrade plana: M.P.				
dr.sc. Zrinka Rudež, dipl.ing.arh.				
Stručni tim u izradi plana: Ivan Goluža, dipl. ing. građ. Jurica Knego, mag. geogr. i mag. ing. geod. et geoinf. Jure Marić, prof. Josip Mikulić, dipl. iur. Katarina Mojaš, mag. ing. arch.			Slavica Polić, mag. ing. arch. dr.sc.Zrinka Rudež, dipl. ing. arh. Bajro Sarić, dipl. oec. Melkior Sardarević, mag. ing. arch. Željko Vukelić, dipl. ing. arh.	
Pečat predstavničkog tijela:	Predsjednik predstavničkog tijela: Toni Marelić			
Istovjetnost ovog prostornog plana s izvornikom ovjerava: (ime, prezime i potpis)	Pečat nadležnog tijela: M.P.			