


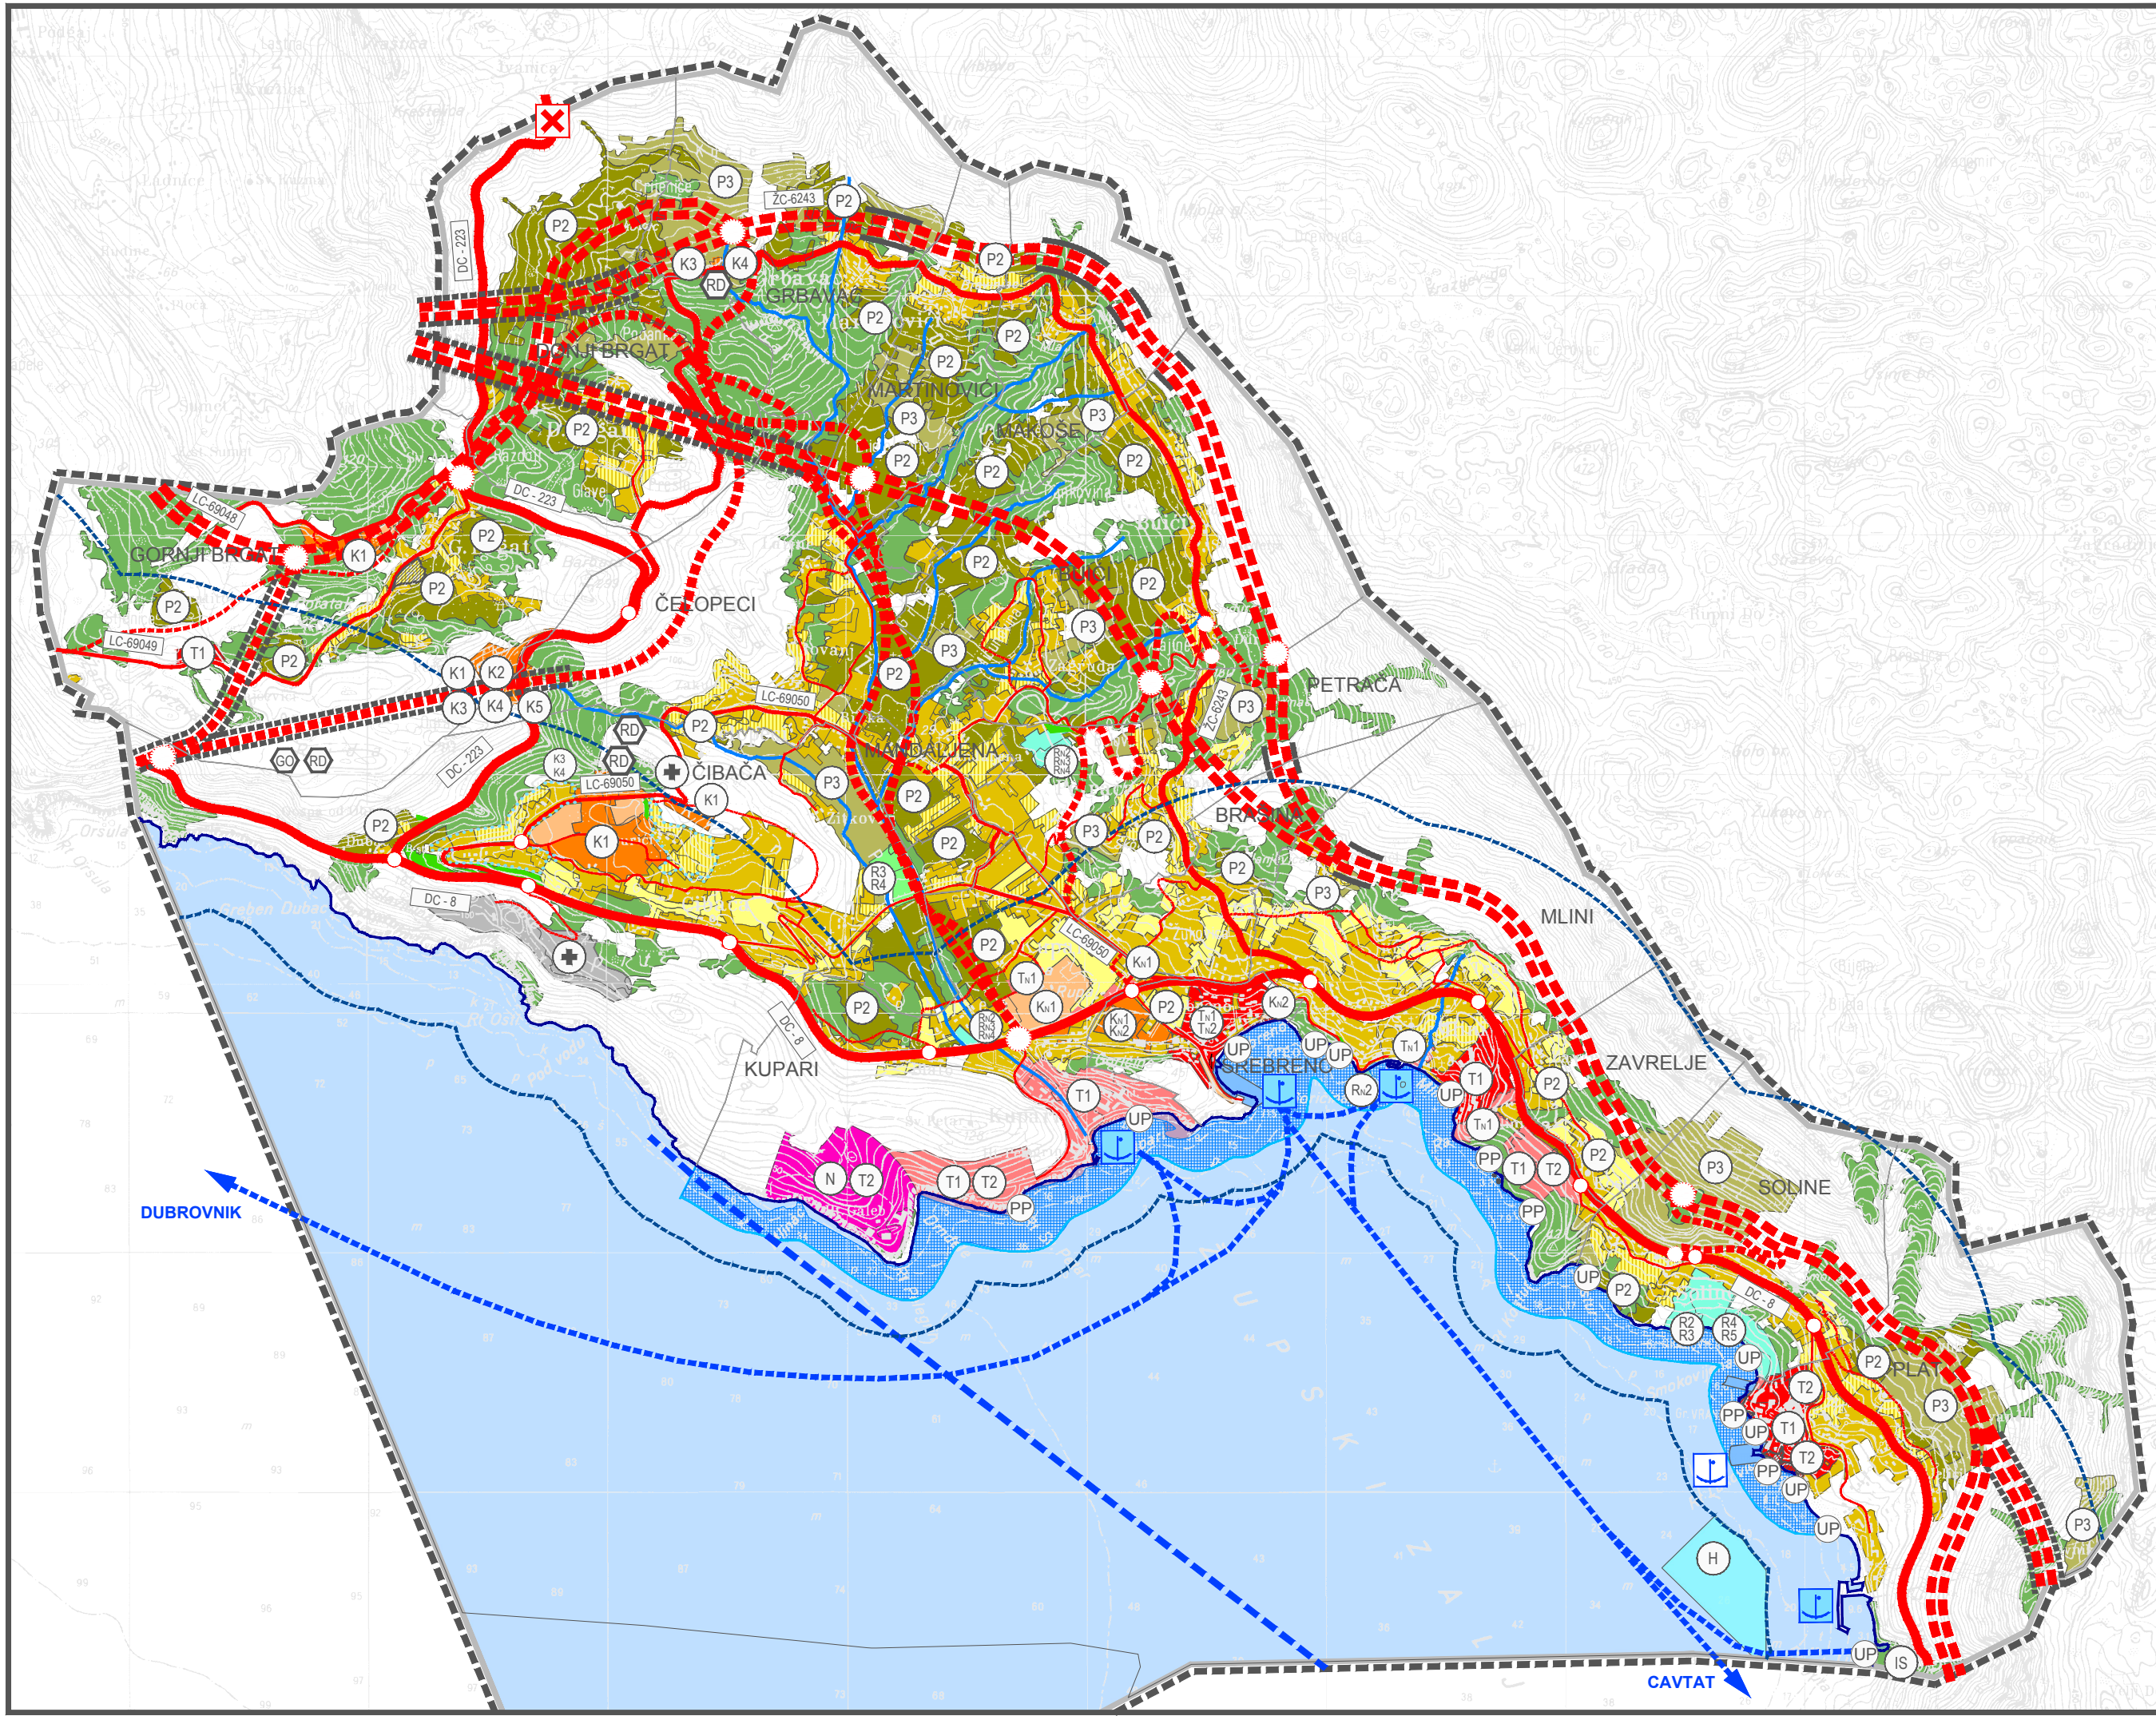

TUMAČ ZNAKOVA

GRANICE

- OBUHVAAT PLANA
- OPĆINSKA GRANICA
- GRANICA NASELJA
- PROSTOR OGRANIČENJA
- OBALNA LINIJA
- ARHEOLOŠKO PODRUČJE
(prije postupka izvođenja akata o gradnji obvezno uključiti arheologe i nadležni konzervatorski odjel)

RAZVOJ I UREĐENJE POVRŠINA NASELJA

- IZGRAĐENI DIO GRAĐEVINSKOG PODRUČJA NASELJA
- NEIZGRAĐENI DIO GRAĐEVINSKOG PODRUČJA NASELJA
- NEUREĐENI DIO GRAĐEVINSKOG PODRUČJA NASELJA
- Područja s mogućnošću gradnje i po uvjetima za zone izdvojenih građevinskih područja izvan naselja gospodarske - poslovne namjene (K) - pod uvjetom da akt o gradnji sadrži projekt spoja na postojeći sustav oborinske odvodnje u trupu lokalne ceste LC-69050

- UGOSTITELJSKO - TURISTIČKA NAMJENA
Tx1 - hoteli s pratećim sadržajima, Tx2 - turističko naselje
- GOSPODARSKA NAMJENA - POSLOVNA NAMJENA
Kx1 - pretežito uslužna, Kx2 - pretežito trgovačka
- SPORTSKO - REKREACIJSKA NAMJENA
Rx2 - vodeni sportovi i rekreacija, Rx3 - sportska dvorana, Rx4 - sportska igrališta

RAZVOJ I UREĐENJE POVRŠINA IZVAN NASELJA

- UGOSTITELJSKO - TURISTIČKA NAMJENA
T1 - hoteli s pratećim sadržajima, T2 - turističko naselje
- GOSPODARSKA NAMJENA - POSLOVNA NAMJENA
K1 - pretežito uslužna, K2 - pretežito trgovačka, K3 - komunalno-servisna, K4 - pretežito reciklažna, K5 - mješovite zone pretežito poslovne
- NEIZGRAĐENI DIO GOSPODARSKA NAMJENA - POSLOVNA NAMJENA
K3 - komunalno-servisna, K4 - pretežito reciklažna

- SPORTSKO - REKREACIJSKA NAMJENA
R2 - vodeni sportovi i rekreacija, R3 - sportska dvorana, R4 - sportska igrališta, R5 - rekreacijski park, R6 - kupališne zone
- GROBLJE
- POSEBNA NAMJENA
- AKVAKULTURA - POTENCIJALNA ZONA MARIKULTURE
H2 - kavezni uzgoj morske ribe
- RIBOLOV IZUZEV KOČOM
- ZONA REKREACIJE U MORU

PREDMET IZMJENA I DOPUNA

RAZVOJ I UREĐENJE POVRŠINA IZVAN NASELJA

- VRIJEDNO OBRADIVO TLO
- OSTALA OBRADIVA TLA
- GOSPODARSKA ŠUMA
Š1 - gospodarska šuma, Š2 - zaštitne šume
- OSTALO POLJOPRIVREDNO TLO, ŠUME I ŠUMSKO ZEMLJIŠTE
- VODOTOČI
- INFRASTRUKTURNI SUSTAVI
- UREĐENA PLAŽA (položaj)
- PRIRODNA PLAŽA (položaj)
- RECIKLAŽNO DVORIŠTE
- RECIKLAŽNO DVORIŠTE ZA GRAĐEVINSKI OTPAD

PROMETNI SUSTAV - CESTOVNI PROMET

- BRZA DRŽAVNA CESTA
- DRŽAVNA CESTA
- ŽUPANIJSKA CESTA
- OSTALE LOKALNE I NERAZVRSTANE CESTE
- RASKRIŽJE CESTA U DVIJE RAZINE
- RASKRIŽJE CESTA U JEDNOJ RAZINI
- CESTOVNE GRAĐEVINE - TUNEL
- MOST
- STALNI GRANIČNI CESTOVNI PRIJELAZ - II KATEGORIJA

PROMETNI SUSTAV - MORSKI PROMET

- MORSKA LUKA OTVORENA ZA JAVNI PROMET LOKALNOG ZNAČAJA / IZDVOJENI BAZEN
- LUČKO PODRUČJE
- PLOVNI PUT - TURISTIČKE LINIJE

ZRAČNI PROMET

- ZRAČNI PUT - MEĐUNARODNI I DOMAĆI PROMET

IZMJENE I DOPUNE PROSTORNOG PLANA UREĐENJA OPĆINE ŽUPA DUBROVAČKA

LIST BR: 1

KORIŠTENJE I NAMJENA POVRŠINA
PRIJEDLOG PLANA

URBANIZAM

Vukovarska 8/II, 20000 DUBROVNIK

0 m 250 m 1000 m



Županija:	DUBROVAČKO - NERETVANSKA	OPĆINA ŽUPA DUBROVAČKA
Naziv prostornog plana:	IZMJENE I DOPUNE PROSTORNOG PLANA UREĐENJA OPĆINE ŽUPA DUBROVAČKA PRIJEDLOG PLANA	
Naziv kartografskog prikaza:	KORIŠTENJE I NAMJENA POVRŠINA	
Broj kartografskog prikaza:	1	Mjerilo kartografskog prikaza: 1 : 25000
Odluka predstavničkog tijela o izradi plana (službeno glasilo): Odluka o izradi Izmjena i dopuna Prostornog plana uređenja Općine Župa dubrovačka (Službeni glasnik Općine Župa dubrovačka 10/18.,11/19.)		Odluka predstavničkog tijela o donošenju plana (službeno glasilo):
Javna rasprava (datum objave):		Javni uvid održan:
Pečat tijela odgovornog za provođenje javne rasprave:		Odgovorna osoba za provođenje javne rasprave:
		Ksenija Šiša, dipl.ing.građ., voditelj Odsjeka
		Mjesto i datum izrade plana: Dubrovnik, listopad 2021.
Suglasnosti i mišljenja nadležnih organa uprave na plan:		
Pravna osoba / tijelo koje je izradilo plan:		URBANIZAM DUBRONIK d.o.o. DUBROVNIK
Pečat pravne osobe/tijela koje je izradilo plan:		Odgovorna osoba:
		dr.sc. Zrinka Rudež, dipl.ing.arh. Direktor
Odgovorni voditelj izrade plana:		
		dr.sc. Zrinka Rudež, dipl.ing.arh.
Stručni tim u izradi plana: Ivan Goluža, dipl. ing. građ. Danka Grbac Nikolac, dipl. ing. kraj. arh. Jurica Knego, mag.geogr. i mag.ing.geod.et geoinf. Ines Marković, mag. ing. arch. Josip Mikulić, dipl.iur.		dr.sc. Zrinka Rudež, dipl.ing.arh. Bajro Sarić, dipl.oec. Antonio Šakić, arh. teh.
Pečat predstavničkog tijela:		Predsjednik predstavničkog tijela:
		Lovorko Klešković
Istovjetnost ovog prostornog plana s izvornikom ovjerava:		Predsjednik Odbora za Statut i Poslovnik:
(ime, prezime i potpis)		(ime, prezime i potpis)