

TUMAČ PLANSKOG ZNAKOVLJA

PREDMET IZMJENA I DOPUNA

GRANICE

TERITORIJALNE I STATISTIČKE GRANICE

- ŽUPANIJSKA GRANICA
- OPĆINSKA / GRADSKA GRANICA
- GRANICA NASELJA


PROSTOR OGRANIČENJA ZOP-a

- 1000m OD OBALNE CRTE
- 300m OD OBALNE CRTE

ODVODNJA OTPADNIH VODA

IZGRAĐENO/NEIZGRAĐENO

- UREDAJ ZA PROČIŠĆAVANJE
- UREDAJ ZA PROČIŠĆAVANJE ALTERNATIVNA LOKACIJA
- ISPUST
- CRPNA STANICA
- GLAVNI ODVODNI KANAL (KOLEKTOR)
- OBORINSKA KANALIZACIJA
- ZONE ZA KOJE SE PLANIRAJU SUSTAVI ODVODNJE

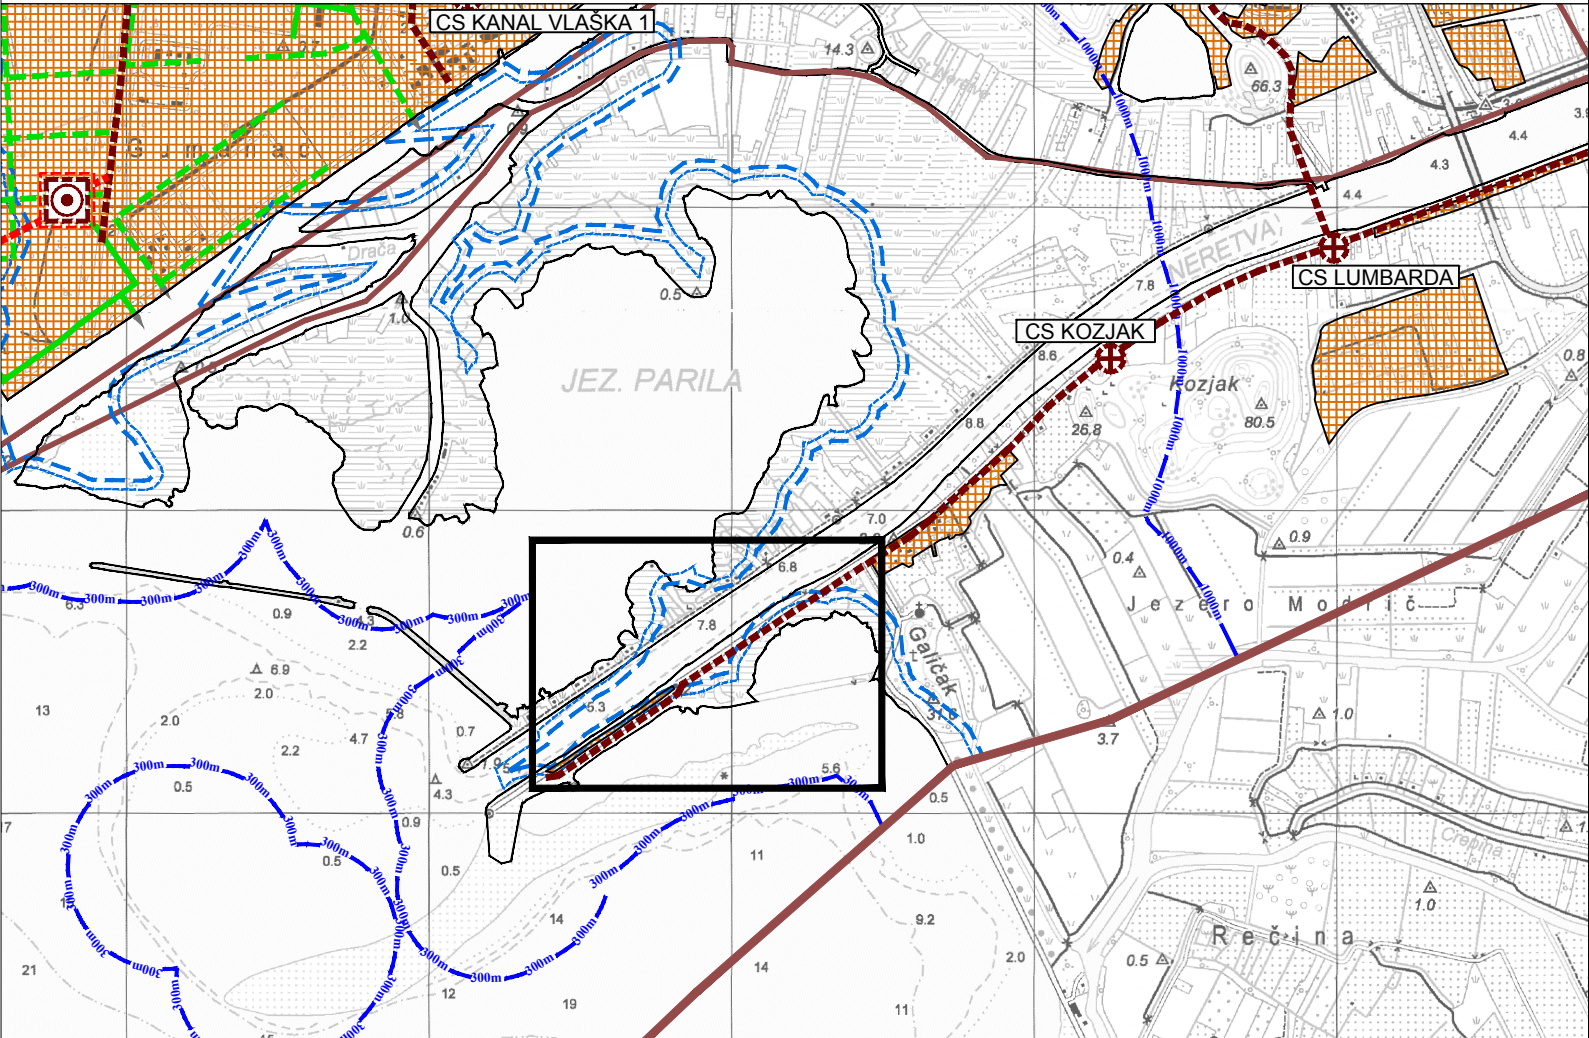

CILJANE IZMJENE I DOPUNE


PROSTORNOG PLANA UREĐENJA GRADA PLOČA

LIST 2.4.2.

INFRASTRUKTURNI SUSTAVI - Odvodnja otpadnih voda
PRIJEDLOG PLANA

URBANIZAM

0 100 m 500 m 1000 m

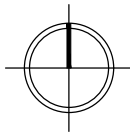

Županija:	DUBROVAČKO-NERETVANSKA	Grad:	PLOČE
Naziv prostornog plana:	CILJANE IZMJENE I DOPUNE PROSTORNOG PLANA UREĐENJA GRADA PLOČA PRIJEDLOG PLANA		
Naziv kartografskog prikaza:	INFRASTRUKTURNI SUSTAVI - Odvodnja otpadnih voda		
Broj kartografskog prikaza:	2.4.2.	Mjerilo kartografskog prikaza:	1 : 25 000
Odluka predstavničkog tijela o izradi plana (službeno glasilo): Odluka Gradskog vijeća grada Ploča o izradi Ciljanih Izmjena i dopuna Prostornog plana uređenja Grada Ploča i izradi Urbanističkog plana uređenja zone ugostiteljsko-turističke namjene Ušće T3 u Pločama u istom postupku (Službeni glasnik Grada Ploča 05/18)		Odluka predstavničkog tijela o donošenju plana (službeno glasilo):	
Javna rasprava (datum objave):		Javni uvid održan:	
Pečat tijela odgovornog za provođenje javne rasprave:		Odgovorna osoba za provođenje javne rasprave:	
		Mijo Šuman, dipl.oec.	
		Mjesto i datum izrade plana:	
		Dubrovnik, svibanj 2020.	

Suglasnosti i mišljenja nadležnih organa uprave na plan:

Pravna osoba / tijelo koje je izradilo plan:	URBANIZAM Dubrovnik d.o.o. Dubrovnik		
Pečat pravne osobe/tijela koje je izradilo plan:	M.P.	Odgovorna osoba:	
	URBANIZAM Dubrovnik d.o.o. Vukovarska 8/II, 20 000 DUBROVNIK	dr.sc. Zrinka Rudež, dipl.ing.arh.	Direktor
Odgovorni voditelj izrade plana:	M.P.	dr.sc. Zrinka Rudež, dipl.ing.arh.	

Stručni tim u izradi plana:
Ivan Goluža, dipl. ing. građ.
Danka Grbac Nikolac, dipl.ing.kraj.arh.
Jurica Knego, mag.geogr. i mag.ing.geod.et geoinf.
Jure Marić, prof.
Josip Mikulić, dipl.iur.
Bojana Nardi, prof

Slavica Polić, mag.ing.arch.
dr.sc. Zrinka Rudež, dipl.ing.arh.
Bajro Sarić, dipl.oec.
Marina Stenek, dipl.ing.bio. i univ.spec.tech.
Antonio Šakić, arh.teh.
Franciska Šiljeg, mag.ing.aedif.

Pečat predstavničkog tijela:	M.P.	Predsjednik predstavničkog tijela:	
		Niko Orepić	

Istovjetnost ovog prostornog plana s izvornikom ovjerava:

(ime, prezime i potpis)

Pečat nadležnog tijela:

M.P.