
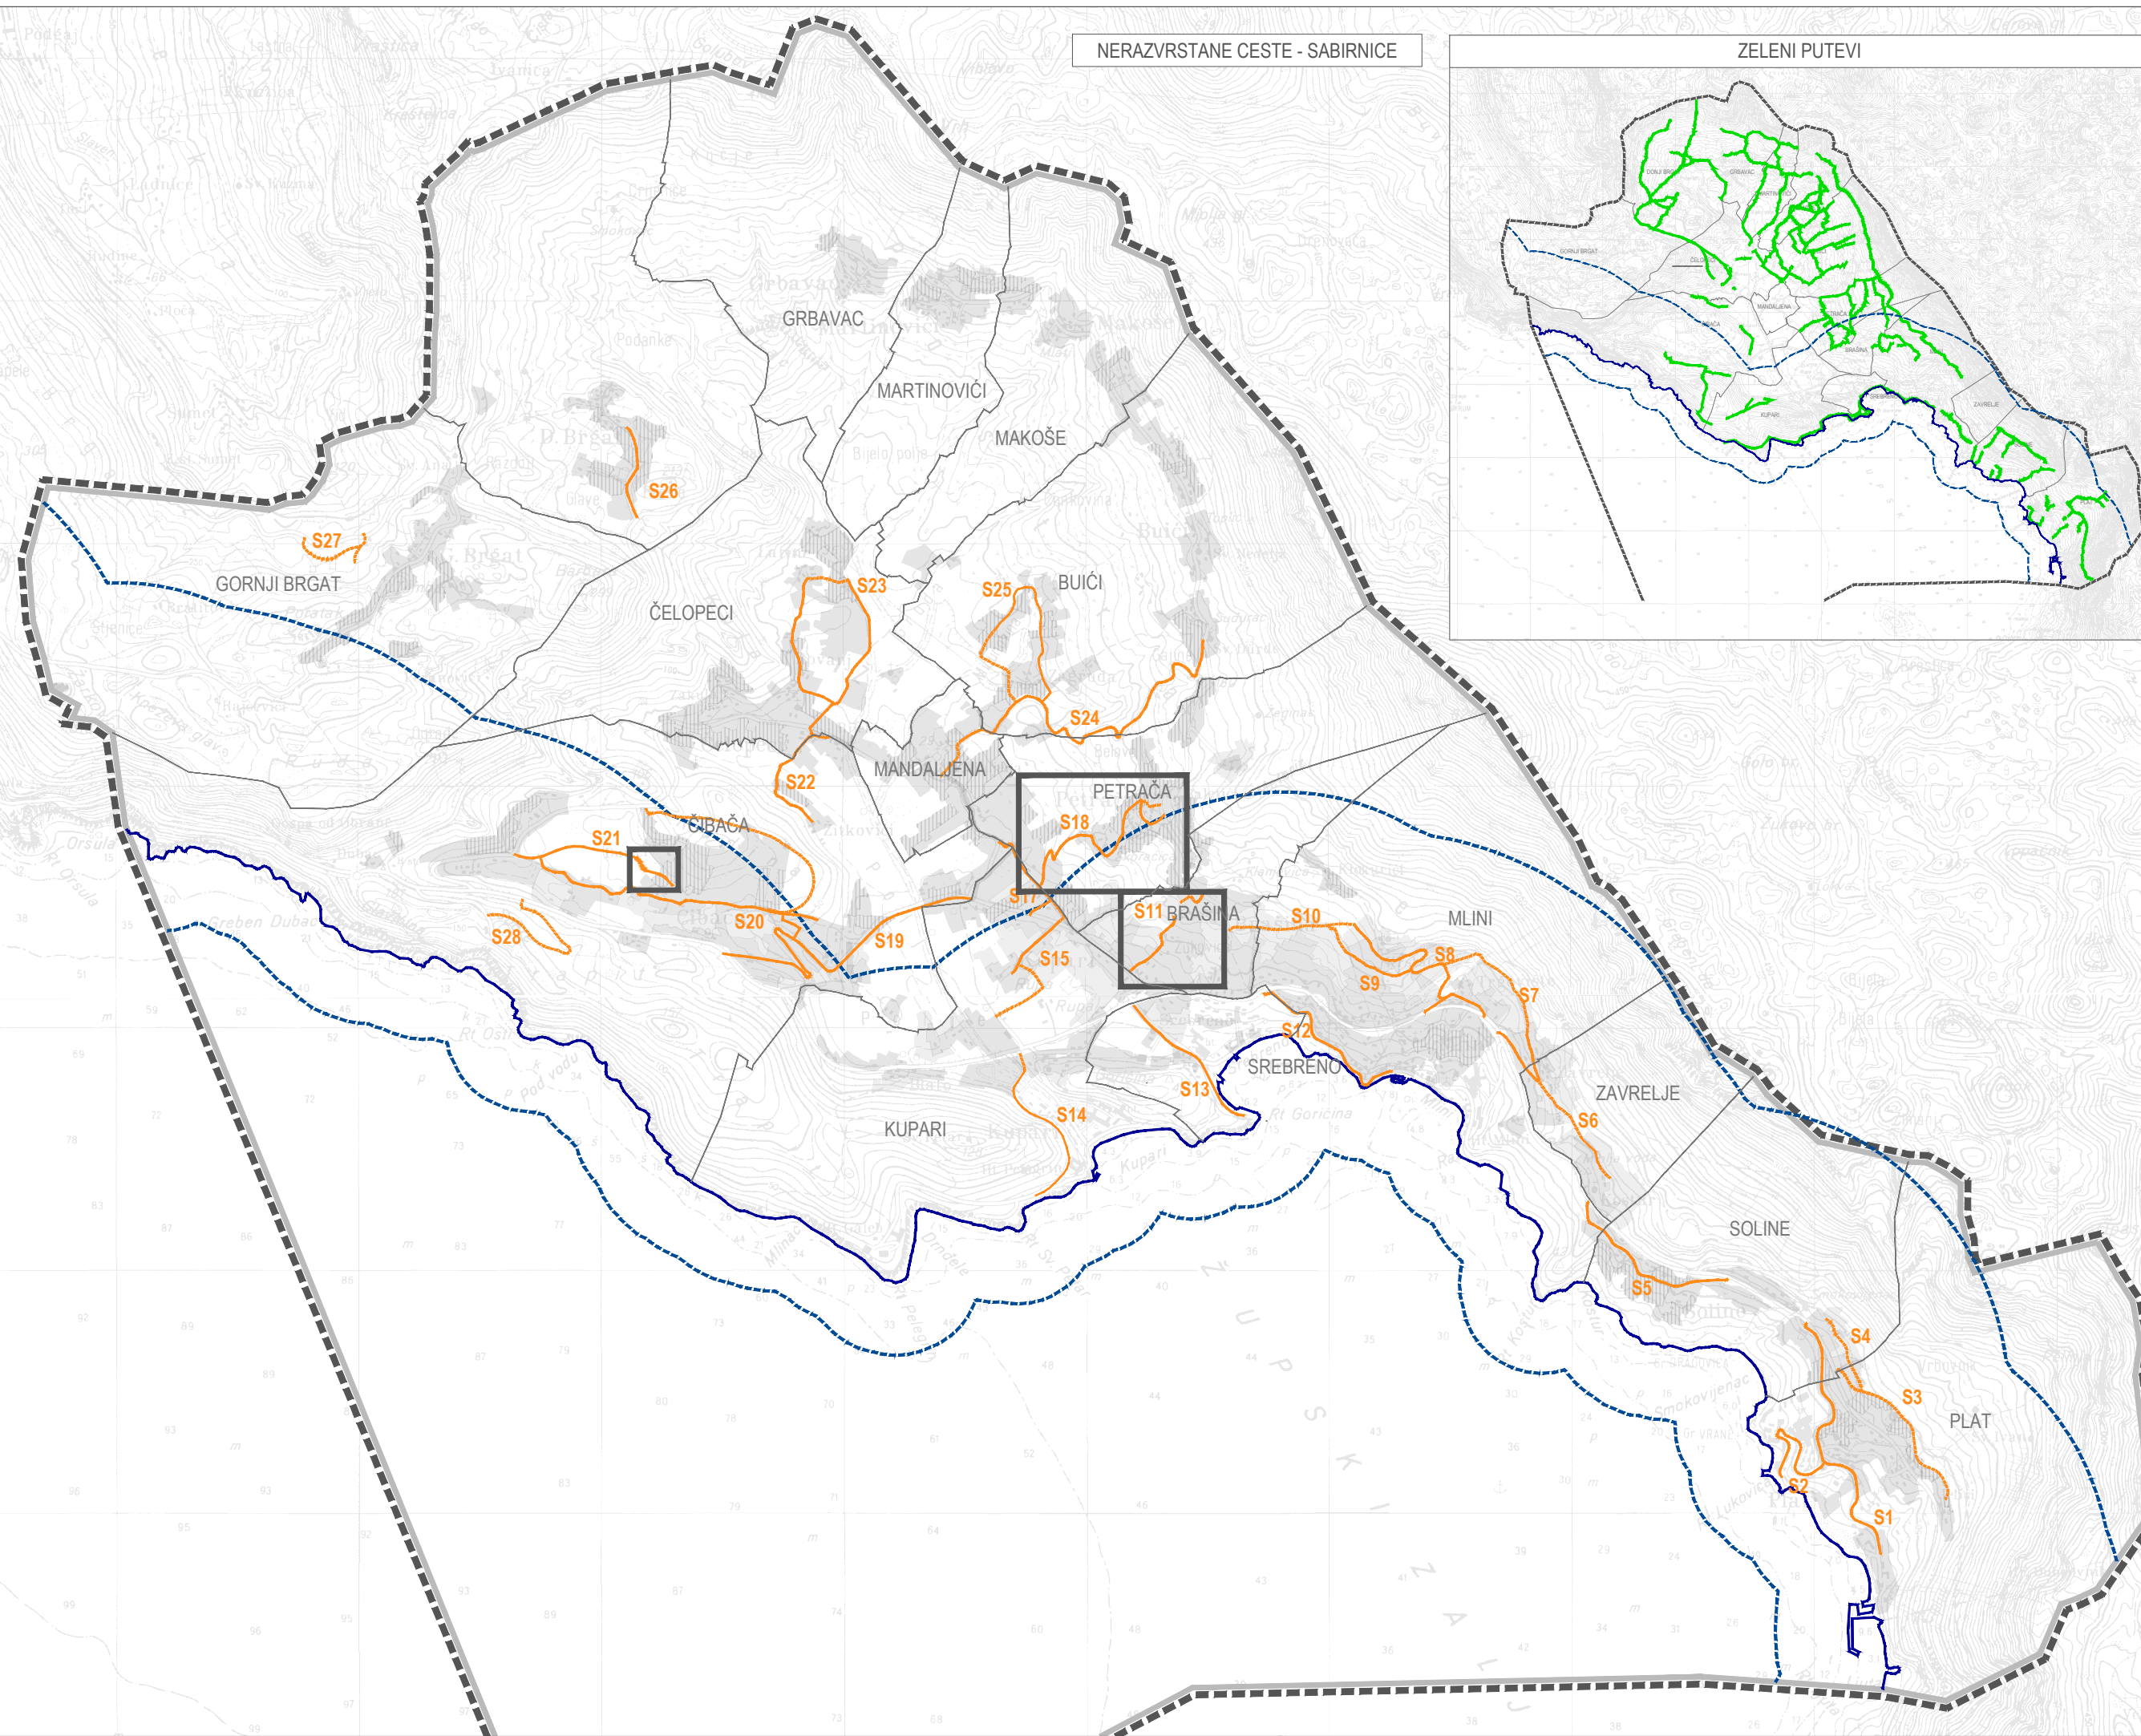


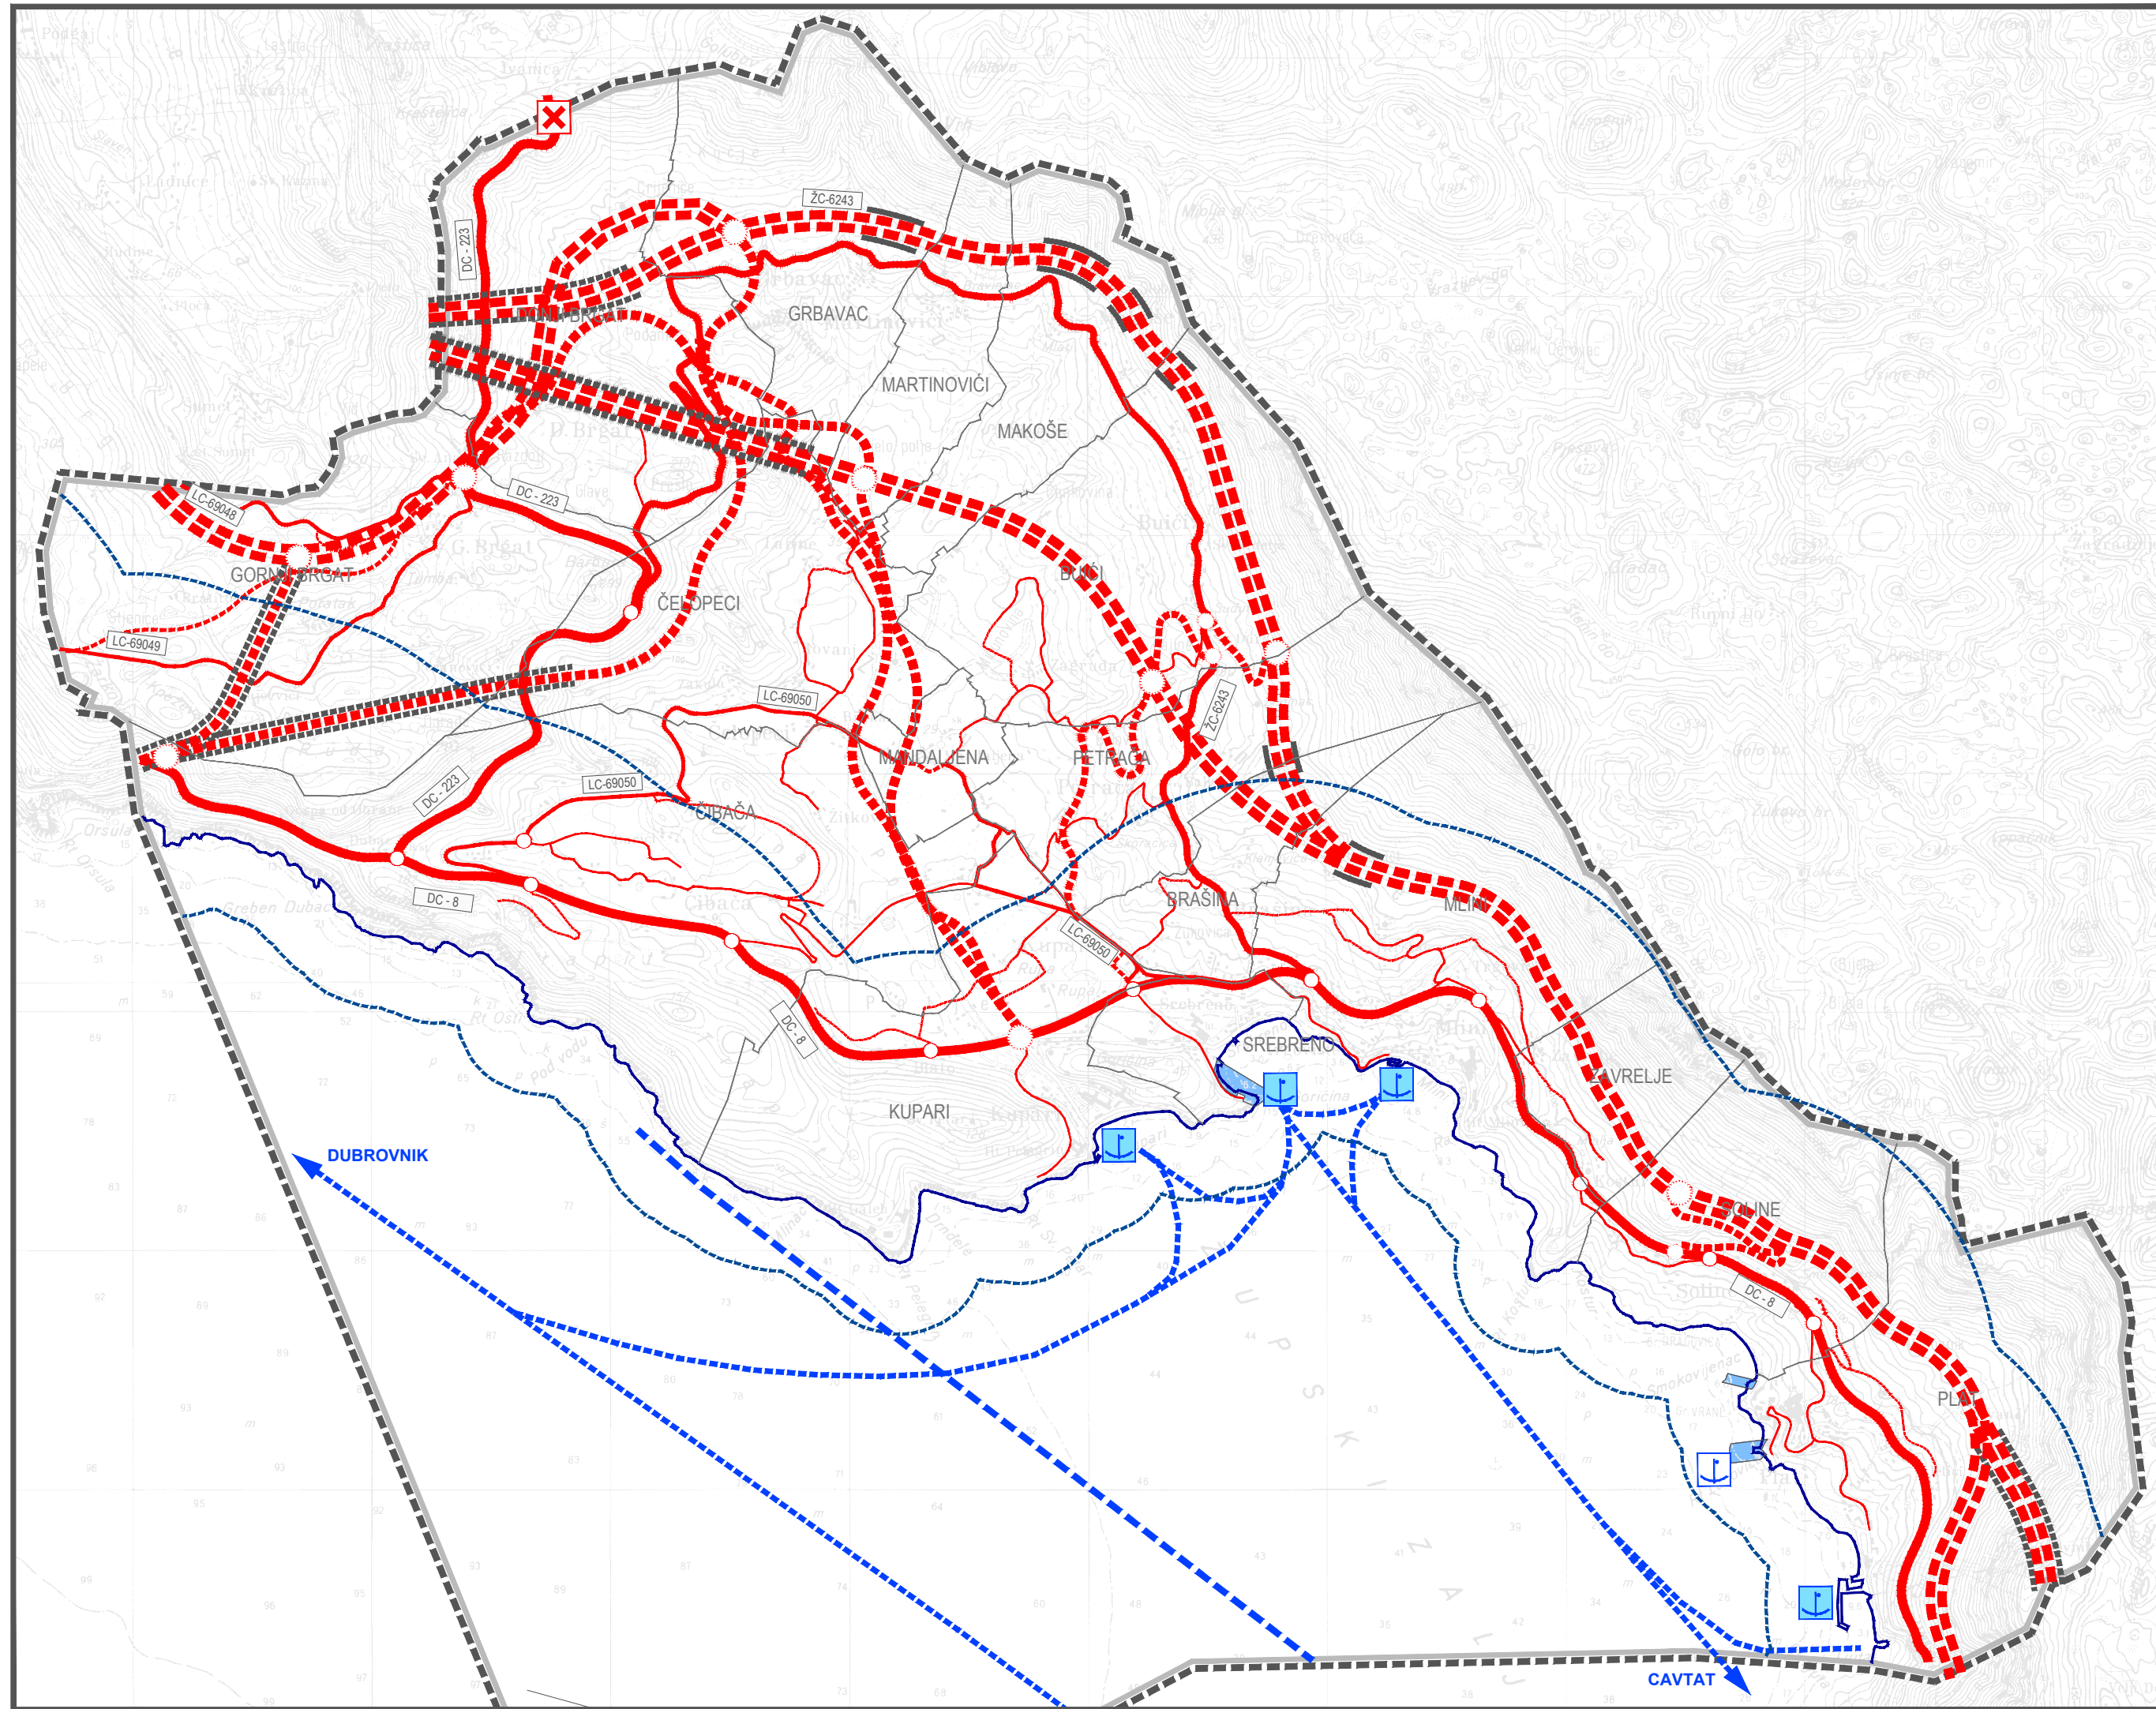

TUMAČ ZNAKOVA

GRANICE

OBUHVAĆ PLAN

OPĆINSKA GRANICA

GRANICA NASELJA

PROSTOR OGRANIČENJA

OBALNA LINIJA

PREDMET IZMJENA I DOPUNA

CESTOVNI PROMET

post. plan.

BRZA DRŽAVNA CESTA

DRŽAVNA CESTA

ŽUPANIJSKA CESTA

LOKALNA CESTA

NERAZVRSTANE CESTE - SABIRNE

RASKRIŽJE CESTA U DVIJE RAZINE

RASKRIŽJE CESTA U ISTOJ RAZINI

TUNEL

MOST

STALNI GRANIČNI CESTOVNI PRIJELAZ - II KATEGORIJA

ZELENI PUTEVI

NERAZVRSTANE CESTE - SABIRNE

Napomena: Akti o gradnji za objekte koji se nalaze u gravitacijskom području sabirnica se izdaju uz primjenu posebnih Odredbi za provođenje.

S1 - S4 Plat

S12 - Mini

S23 - Lazine

S5 - Soline

S13 - S15

S24 - Sudurac-Mandaljena

S6 - Zavelje (DC-8)-Kostur(DC-8)

S17 - stara škola- Bjelice

S25 - Zagrada

S7 - Zavelje od S6 do S8

S18 - Petrača

S26 - Donji Brigat

S8 - od DC-8 do S9

S19 - Miješkara - Mišići

S27 - Gornji Brigat - poslovna zona

S9 - od S8 do S10

S20 - Pero Kojaković

S28 - Groblje Dubac

S10

S21 - poslovna zona

S11 - (ZC-6243-LC69050)

S22 - Žitković

POMORSKI PROMET

MORSKA LUKA OTVORENA ZA JAVNI PROMET LOKALNOG ZNAČAJA / IZDVOJENI BAZEN

PLOVNI PUT -TURISTIČKE LINIJE

ZRAČNI PROMET

ZRAČNI PUT - MEĐUNARODNI I DOMAĆI PROMET

GRAĐEVINSKO PODRUČJE NASELJA

IZGRAĐENI DIO GRAĐEVINSKOG PODRUČJA NASELJA

NEIZGRAĐENI DIO GRAĐEVINSKOG PODRUČJA NASELJA

NEUREĐENI DIO GRAĐEVINSKOG PODRUČJA NASELJA

IZMJENE I DOPUNE PROSTORNOG PLANA UREĐENJA OPĆINE ŽUPA DUBROVAČKA			
LIST BR: 2.1		INFRASTRUKTURNI SUSTAVI - PROMET	
		PRIJEDLOG PLANA	
URBANIZAM		0 m 250 m 1000 m	
Županija: DUBROVAČKO - NERETVANSKA		OPĆINA ŽUPA DUBROVAČKA	
Naziv prostornog plana: IZMJENE I DOPUNE PROSTORNOG PLANA UREĐENJA OPĆINE ŽUPA DUBROVAČKA			
Naziv kartografskog prikaza: INFRASTRUKTURNI SUSTAVI - PROMET			
Broj kartografskog prikaza: 2.1		Mjerilo kartografskog prikaza: 1 : 25000	
Odluka predstavničkog tijela o izradi plana (službeno glasilo): Odluka o izradi Izmjena i dopuna Prostornog plana uređenja Općine Župa dubrovačka (Službeni glasnik Općine Župa dubrovačka 10/18., 11/19.)		Odluka predstavničkog tijela o donošenju plana (službeno glasilo):	
Javna rasprava (datum objave):		Javni uvid održan:	
Pečat tijela odgovornog za provođenje javne rasprave:		Odgovorna osoba za provođenje javne rasprave:	
		Ksenija Šiša, dipl.ing.grad., voditelj Odsjeka	
		Mjesto i datum izrade plana: Dubrovnik, listopad 2021.	
Suglasnosti i mišljenja nadležnih organa uprave na plan:			
Pravna osoba / tijelo koje je izradilo plan:		URBANIZAM DUBROVNIK d.o.o. DUBROVNIK	
Pečat pravne osobe/tijela koje je izradilo plan:		Odgovorna osoba:	
		dr.sc. Zrinka Rudež, dipl.ing.arh. Direktor	
URBANIZAM DUBROVNIK d.o.o.			
Odgovorni voditelj izrade plana:		dr.sc. Zrinka Rudež, dipl.ing.arh.	
Stručni tim u izradi plana: Ivan Goluža, dipl. ing. grad. Danka Grbac Nikolac, dipl. ing. kraj. arh. Jurica Knego, mag.geogr. i mag.ing.geod.et.geoinf. Ines Marković, mag. ing. arch. Josip Mikulić, dipl.iur.		dr.sc. Zrinka Rudež, dipl.ing.arh. Bajro Sarić, dipl.oec. Antonio Šakić, arh. teh.	
Pečat predstavničkog tijela:		Predsjednik predstavničkog tijela: Lovorko Klešković	
Istovjetnost ovog prostornog plana s izvornikom ovjerava:		Predsjednik Odbora za Statut i Poslovnik:	
(ime, prezime i potpis)		(ime, prezime i potpis)	