


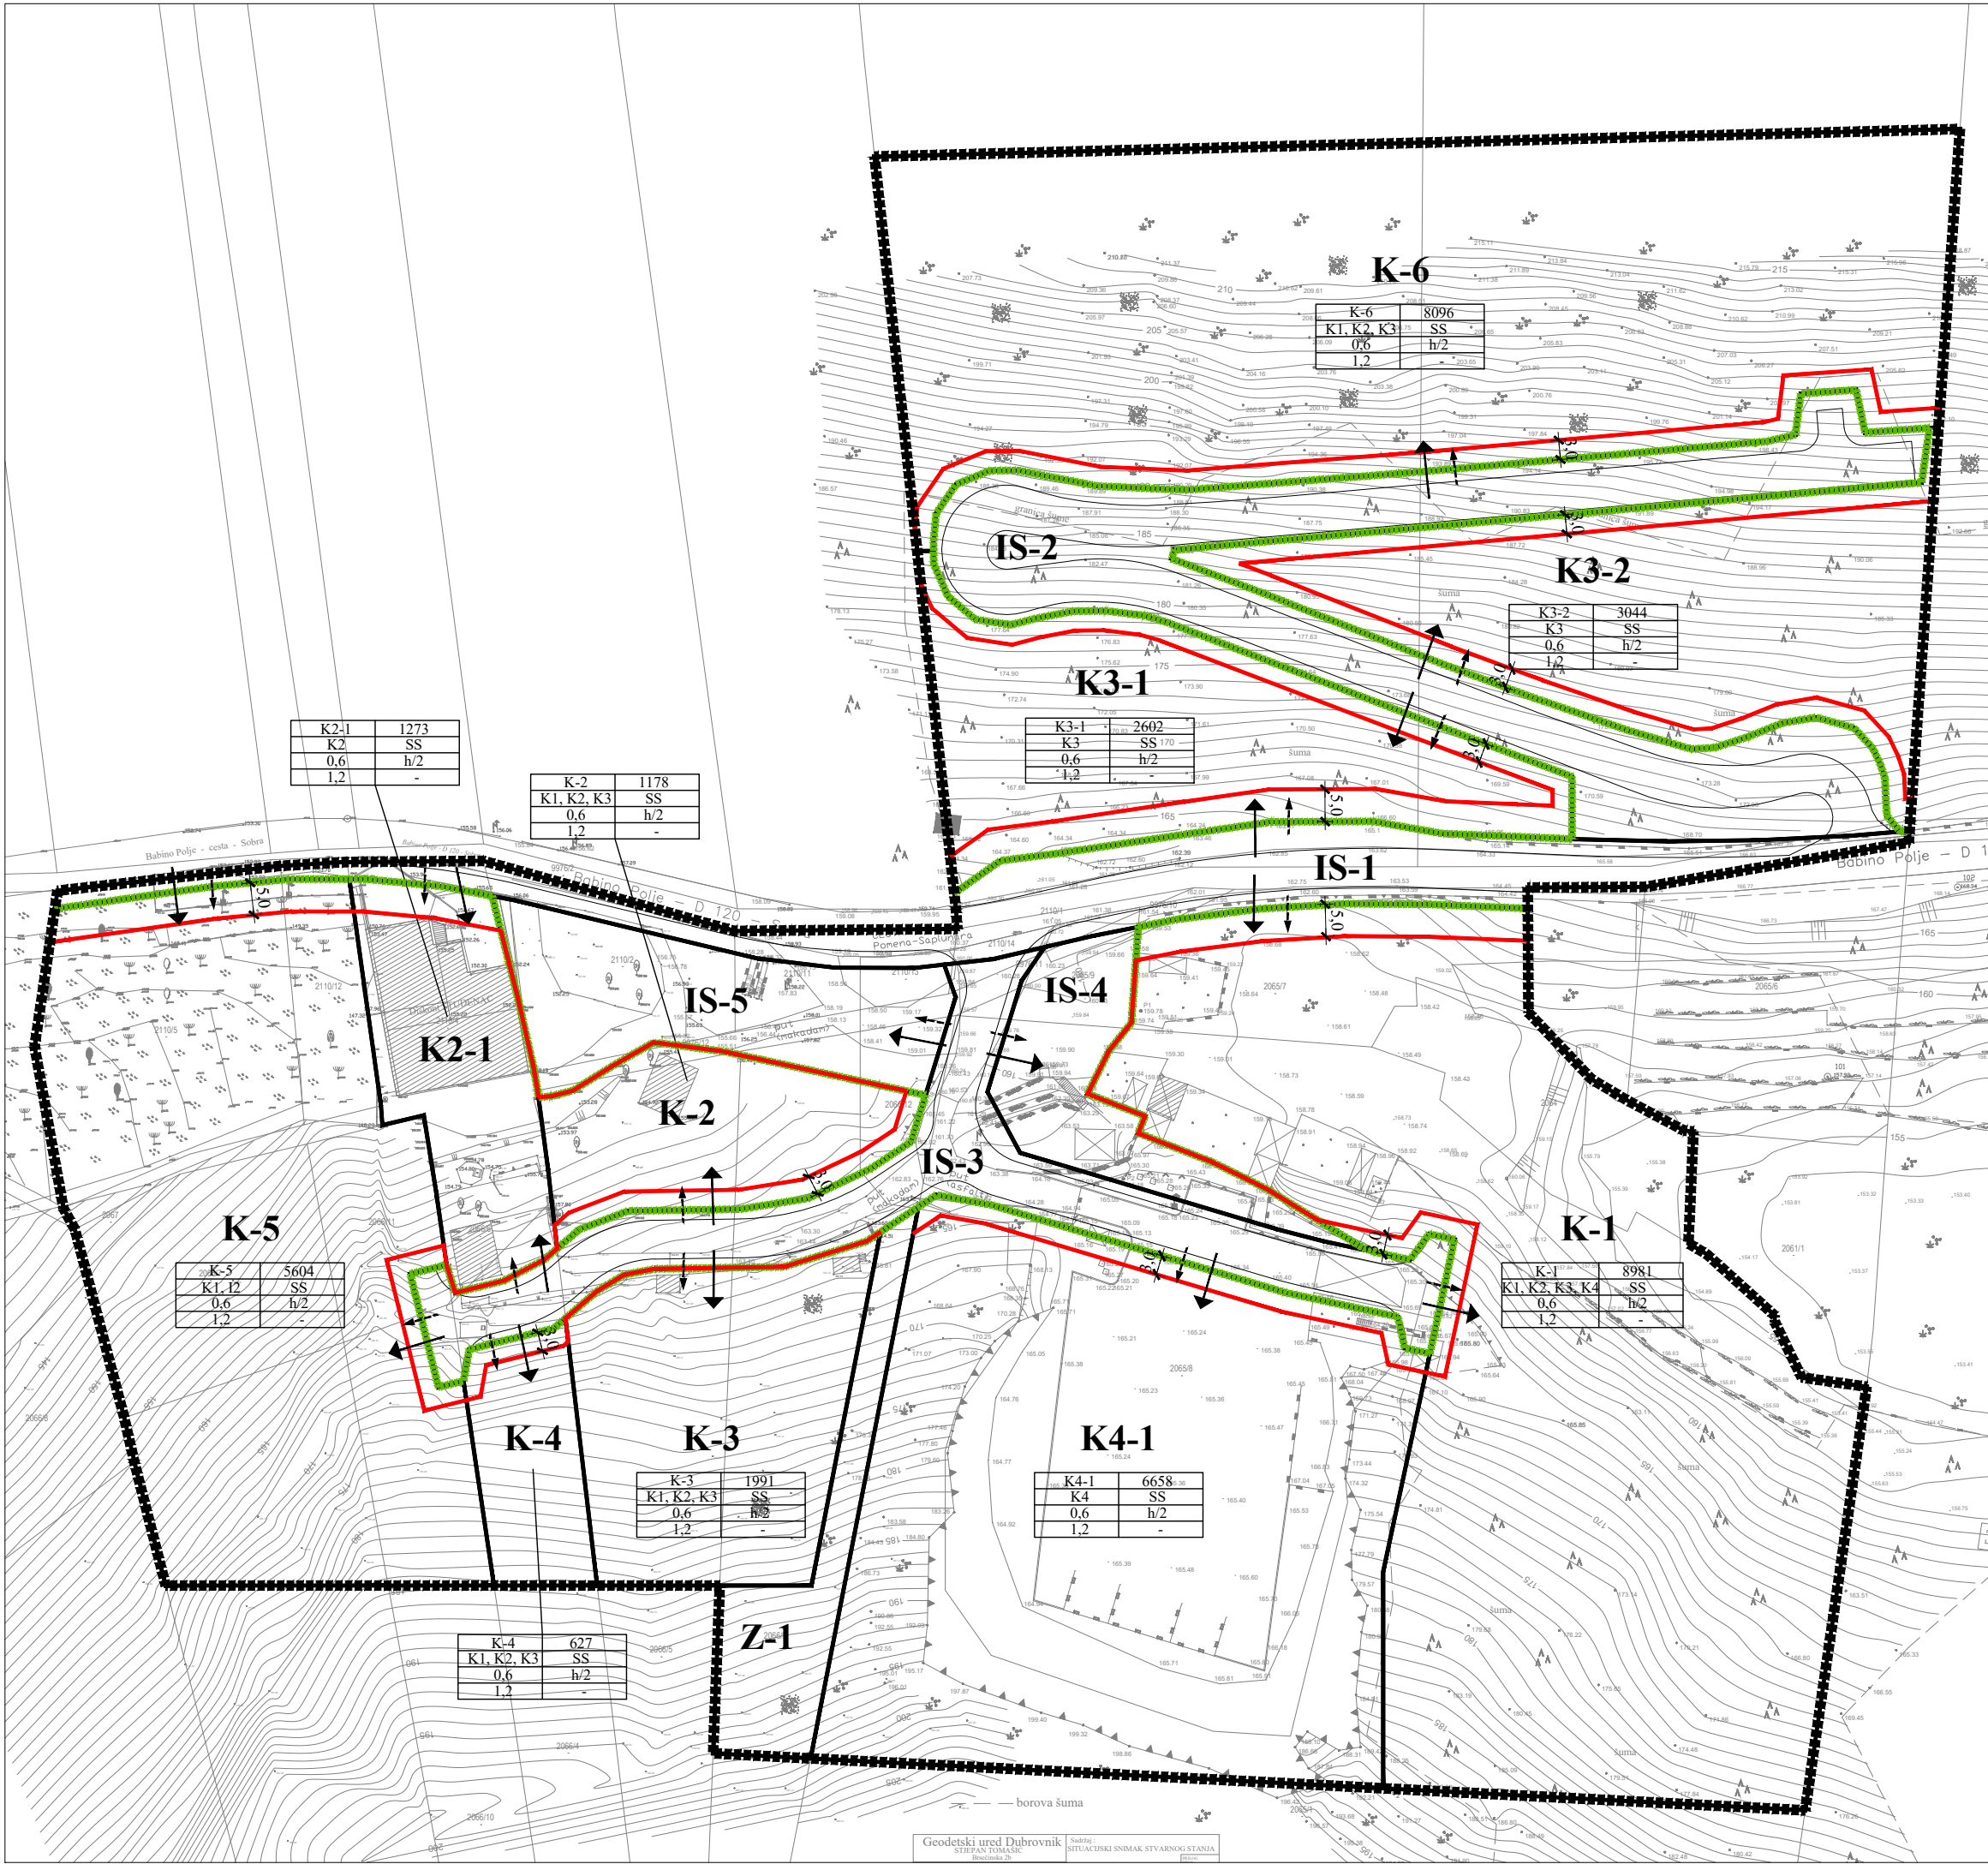

- Granice

■■■■■■■

K-1

granica obuhvata plana

obuhvat prostorne cjeline / oznaka prostorne cjeline
- Uvjeti gradnje

■■■■■■■

—

regulacijska linija

građevinska linija
- udaljenost građevinske od regulacijske linije

50

→

javna prometna površina s koje se ostvaruje priključak (kolni pristup)

→

površina s koje se ostvaruje priključak na komunalnu infrastrukturu

→
- Urbanistički parametri za površine gospodarske - poslovne namjene (shema)

oznaka prostorne cjeline	površina prostorne cjeline (m ²)
namjena površine:	način gradnje:
	SS- samostojeći
koeficijent izgrađenosti (kig)	udaljenost zgrade od susjedne čestice (m)
koeficijent iskorištenosti (kis)	napomena
- elementi profila prometnice

—

Županija:

DUBROVAČKO-NERETVANSKA ŽUPANIJA

Općina:

OPĆINA MLJET

Naziv prostornog plana:

URBANISTIČKI PLAN UREĐENJA „GZ ŽUKOVAC”
prijedlog

Naziv kartografskog prikaza:

NAČIN I UVJETI GRADNJE

Broj kartografskog prikaza:

4

Mjerilo kartografskog prikaza:

1 : 1 000

Odluka o izradi prostornog plana (službeno glasillo):
Službeni glasnik Općine Mljet 2/21

Odluka predstavničkog tijela o donošenju plana (službeno glasillo):
-

Javna rasprava (datum objave):
-

Javni uvid održan:
-

Pečat tijela odgovornog za provedbu javne rasprave:

Osoba odgovorna za provedbu javne rasprave:

Dragec Levak, dipl.iur.

Pravna osoba koja je izradila plan:

Grgurević & partneri d.o.o.
Čanićeva 6, 10000 Zagreb

Suglasnost na plan prema članku 108. Zakona o prostornom uređenju (NN 153/13, 65/17, 114/18, 39/19, 98/19):
Klasa: ..., ur. broj: ..., od ...

Odgovorna osoba:

Hrvoje Vidović, dipl. ing. arh.

Odgovorni voditelj:

Hrvoje Vidović, dipl. ing. arh.

Pečat pravne osobe koja je izradila plan:

Pečat odgovornog voditelja:

Stručni tim u izradi plana:
Prof. dr. sc. Oleg Grgurević, dipl. ing. arh., dipl. ing. šum.
Hrvoje Vidović, dipl. ing. arh.
Ivona Jerković, dipl. ing. arh.
Marko Jakelić, dipl. ing. arh.
Ivana Šustić, dipl. ing. arh.
Nikola Kašić, mag. ing. arch.
Marina Krčalić, mag. ing. arch.

Paula Haluga, univ. bacc. ing. arch.
Dragan Vlasisavljević, mag. sc. geol.
Tomislav Demarin, dipl. ing. geod.
Duran Klepo, dipl. ing. grad.
Deanka Hirjan, dipl. iur.
Dr. sc. Hrvoje Carić, dipl. oec., dipl. struč. zaštite okoliša

Pečat predstavničkog tijela:

Predsjednik predstavničkog tijela:

-

Istovjetnost ovog prostornog plana s izvornikom ovjerava:

Pečat nadležnog tijela:

-