
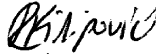


IZMJENE I DOPUNE PROSTORNOG PLANA UREĐENJA GRADA DUBROVNIKA

PRIJEDLOG PLANA, studeni 2017.

Županija	DUBROVAČKO-NERETVANSKA ŽUPANIJA		
Općina/grad	GRAD DUBROVNIK		
Naziv prostornog plana:	IZMJENE I DOPUNE PROSTORNOG PLANA UREĐENJA GRADA DUBROVNIKA		
Naziv kartografskog prikaza:	KORIŠTENJE I NAMJENA PROSTORA		
Broj kartografskog prikaza:	1	Mjerilo kartografskog prikaza:	1:25000
Odluka o izradi plana: (službeno glasilo): "Službeni glasnik Grada Dubrovnika" br. 11/16	Odluka predstavničkog tijela o donošenju plana (službeno glasilo):		
Javna rasprava (datum objave):	Javni uvid održan od: do:		
Pečat tijela odgovornog za provođenje javne rasprave:	Odgovorna osoba za provođenje javne rasprave: Jelena Lončarić, dipl.iur., univ.spec.admin.urb		
Suglasnost na plan prema čl. 108. Zakona o prostornom uređenju ("Narodne novine", br. 153/13 i 65/17)			
broj suglasnosti klasa:	Ur.broj.:	datum:	
Pravna osoba/tijelo koje je izradilo plan:	URBANISTICA d.o.o. Zagreb, Đorđićeva 5		
Pečat pravne osobe/tijela koje je izradilo plan:	Odgovorna osoba:  Jasminka Pilar - Katavić, dipl.ing.arh.		
Odgovorni voditelj izrade plana: Jasminka Pilar-Katavić, dipl.ing.arh. 			
Stručni tim u izradi plana: Ana Putar, dipl.ing.arh.  Sandra Smiljanić, mag.ing.arch.  Domagoj Šumanovac, ing.arh.  Renata Filipović, dipl. ing.građ.  Dean Vučić, ing.geod. 			
Pečat predstavničkog tijela:	Predsjednik predstavničkog tijela: (ime, prezime i potpis)		
Istovjetnost ovog prostornog plana s izvornikom ovjerava:	Pečat nadležnog tijela: (ime, prezime i potpis)		

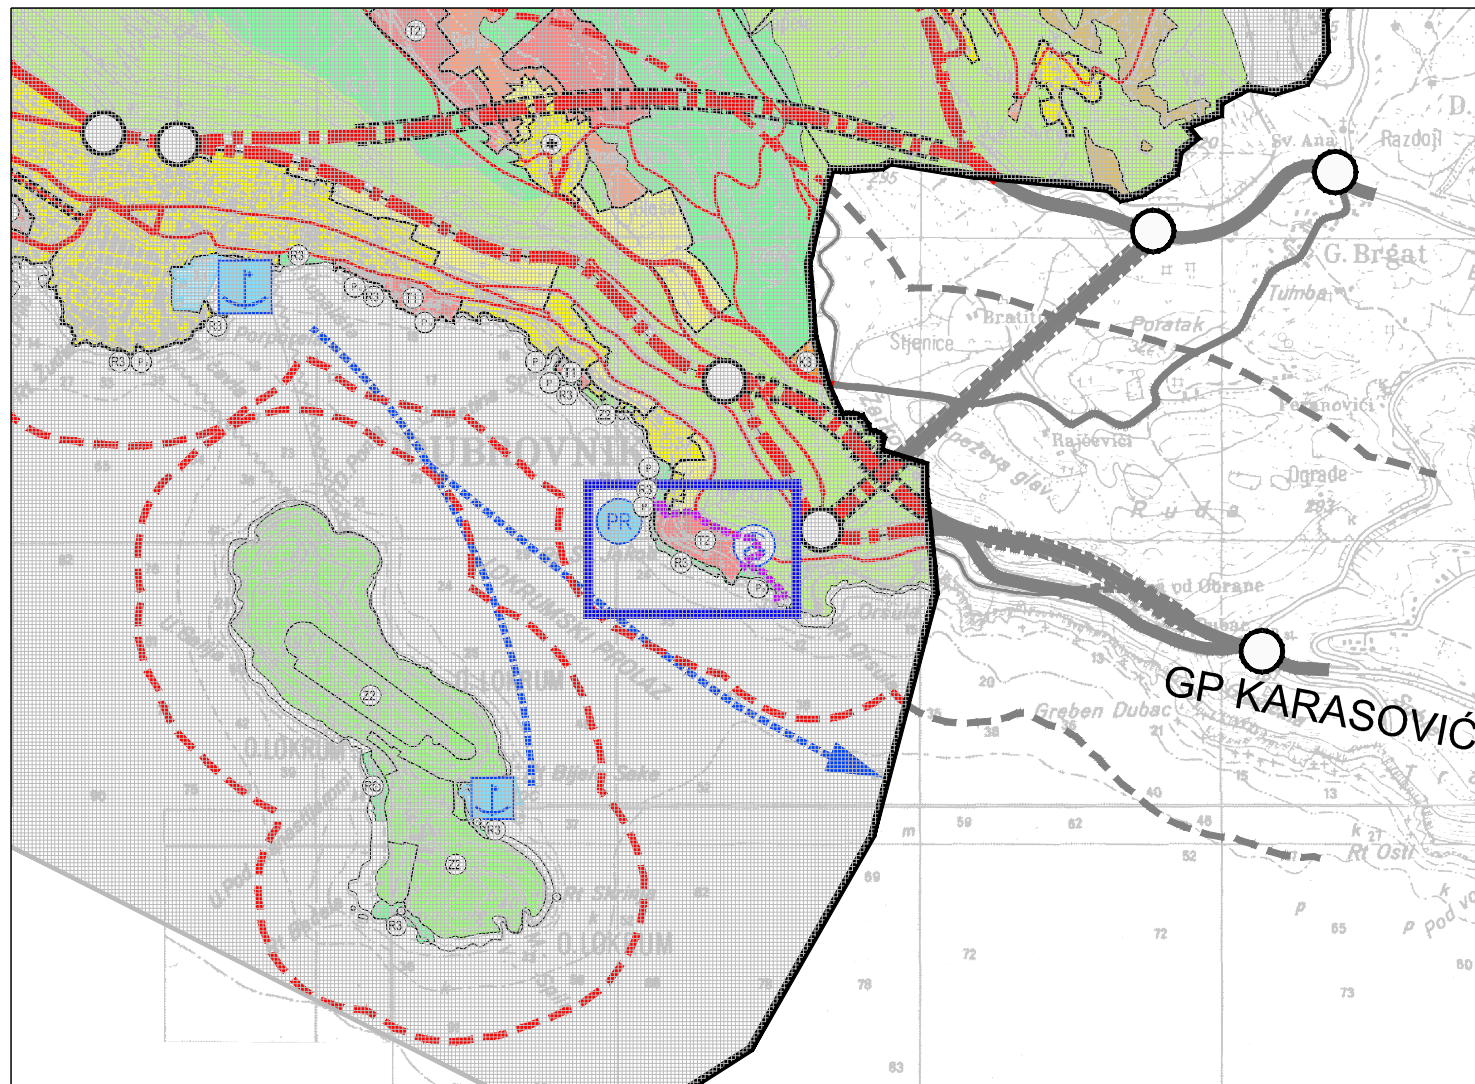

TUMAČ ZNAKOVA

I RAZVOJ I UREĐENJE POVRŠINA NASELJA

	UGOSTITELJSKO TURISTIČKA NAMJENA T2 - turističko naselje
	ŠPORTSKO REKREACIJSKA NAMJENA R3 - kupališne zone
	PODRUČJE DETALJNO RJEŠENO U GUP-u
	PLAŽE Pu - UREĐENA PLAŽA; Pp - PRIRODNA PLAŽA

GRANICE

	ZAŠTIĆENO OBALNO PODRUČJE MORA (Zakon o izmjenama i dopunama Zakona o prostornom uređenju NN 100/04 od 27.07.2004.g) Izradila: DRŽAVNA GEODETSKA UPRAVA temeljem čl.16 Uredbe Vlade RH o uređenju i zaštiti obalnog područja mora (NN 128/2004 od 13.09. 2004)
	PODRUČJE IZMJENA I DOPUNA PPUG
	GRANICA OBUHVATA IZMJENA I DOPUNA PPUG

PROMET

CESTOVNI PROMET	
Postojeće	Planirano
	OSTALE JAVNE NERAZVRSTANE CESTE

POMORSKI PROMET

Postojeće	Planirano
	PRIVEZIŠTE

ZRAČNI PROMET

Postojeće	Planirano
	HELIDROM