


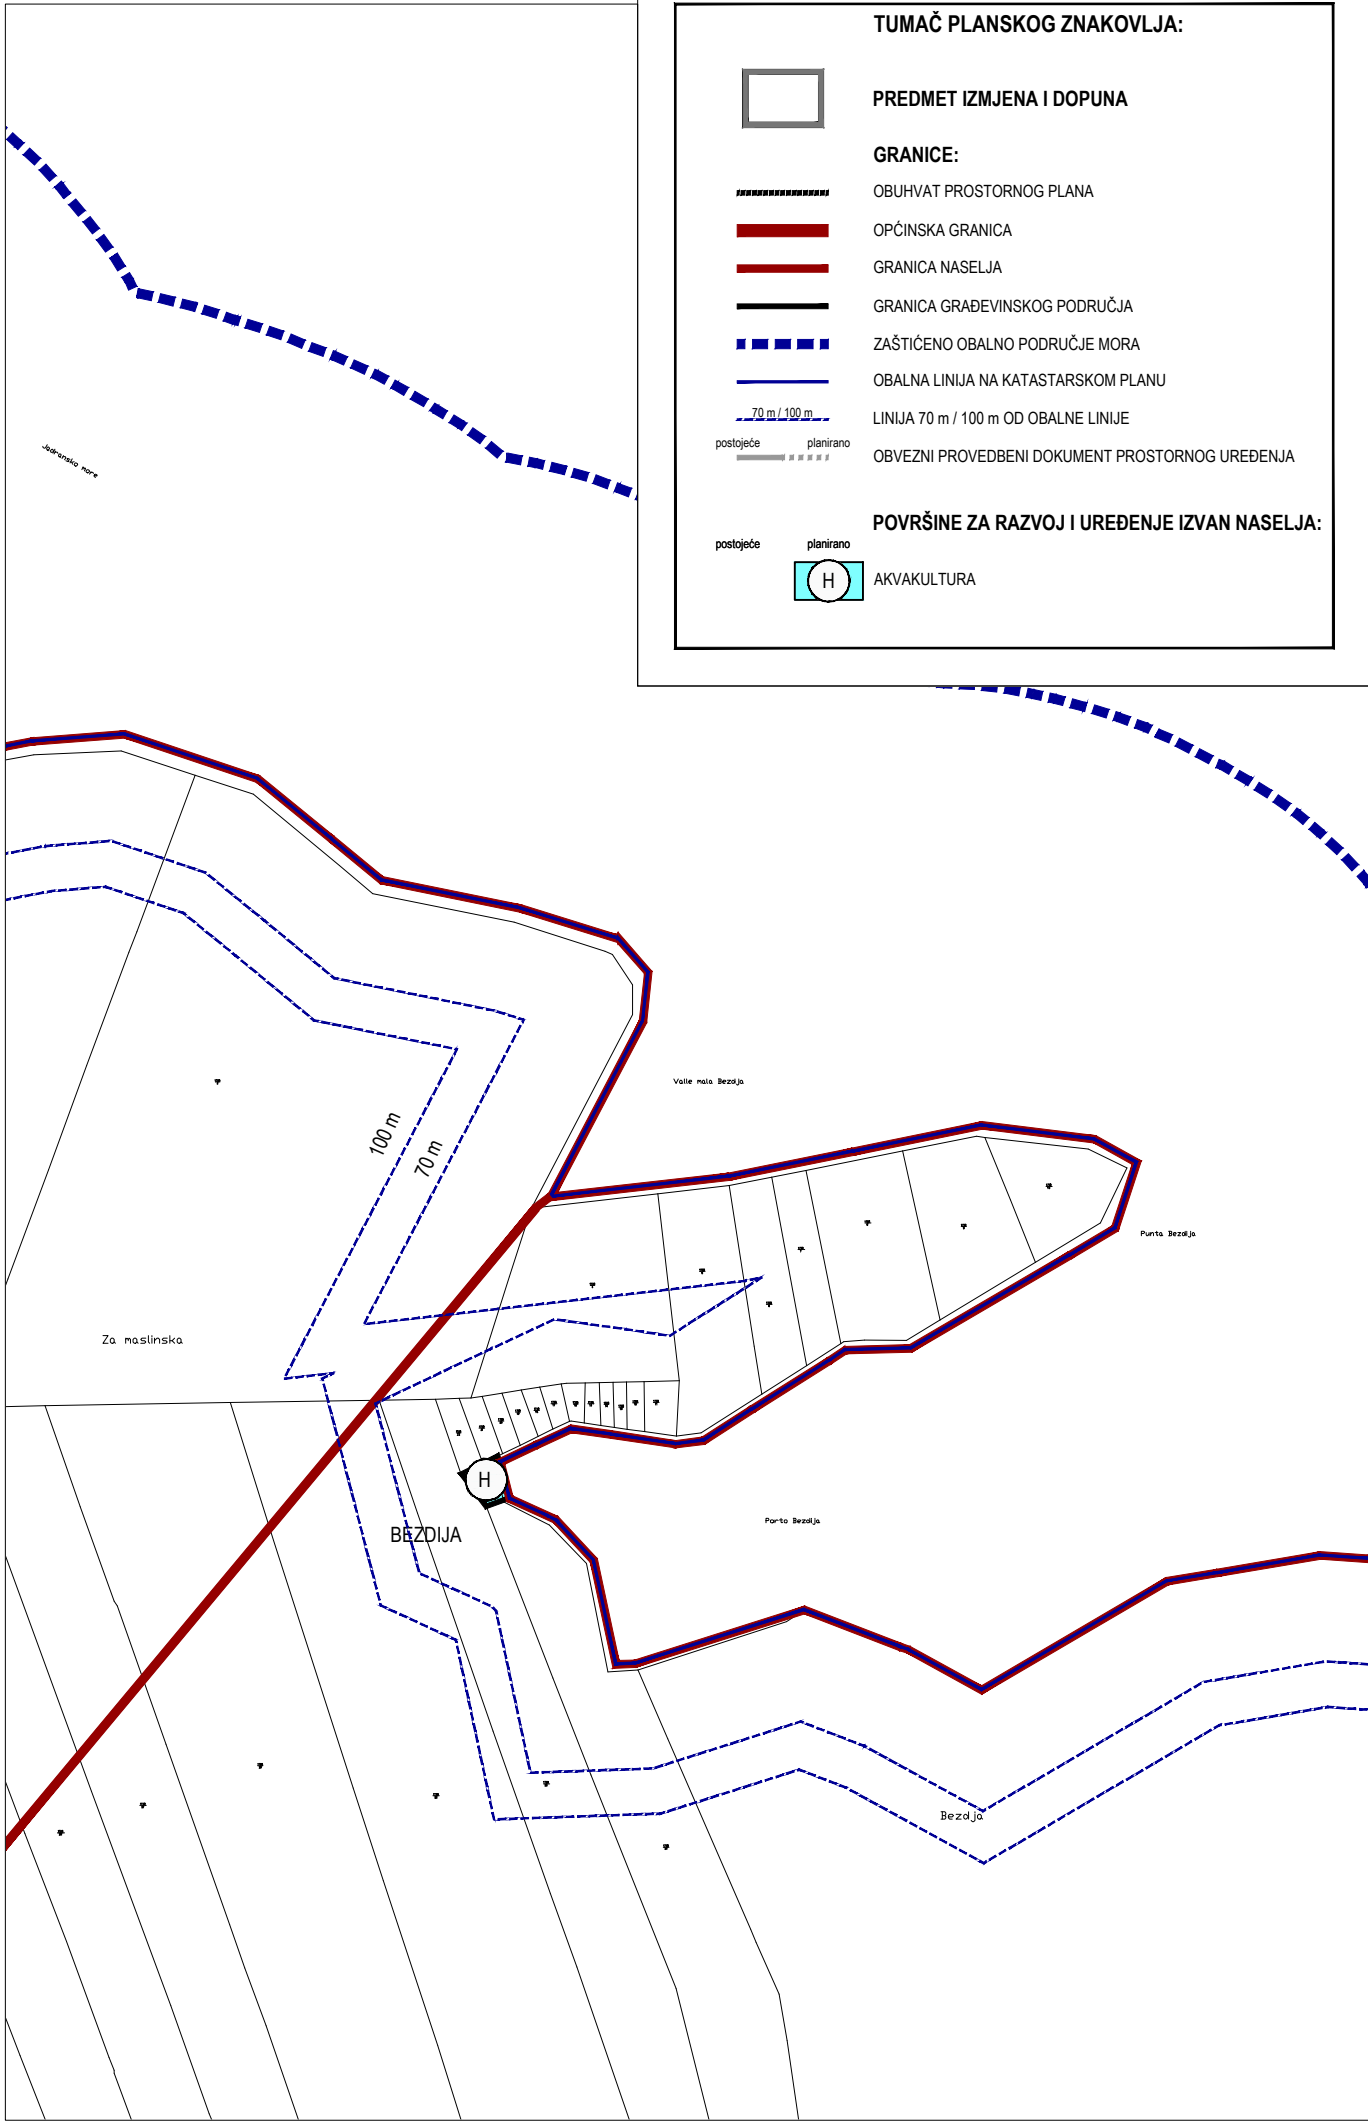

TUMAČ PLANSKOG ZNAKOVLJA:

PREDMET IZMJENA I DOPUNA

GRANICE:

OBUH VAT PROSTORNOG PLANA

OPĆINSKA GRANICA

GRANICA NASELJA

GRANICA GRAĐEVINSKOG PODRUČJA

ZAŠTIĆENO OBALNO PODRUČJE MORA

OBALNA LINIJA NA KATASTARSKOM PLANU

LINIJA 70 m / 100 m OD OBALNE LINIJE



OBVEZNI PROVEDBENI DOKUMENT PROSTORNOG UREĐENJA

POVRŠINE ZA RAZVOJ I UREĐENJE IZVAN NASELJA:

postojeće

planirano

AKVAKULTURA

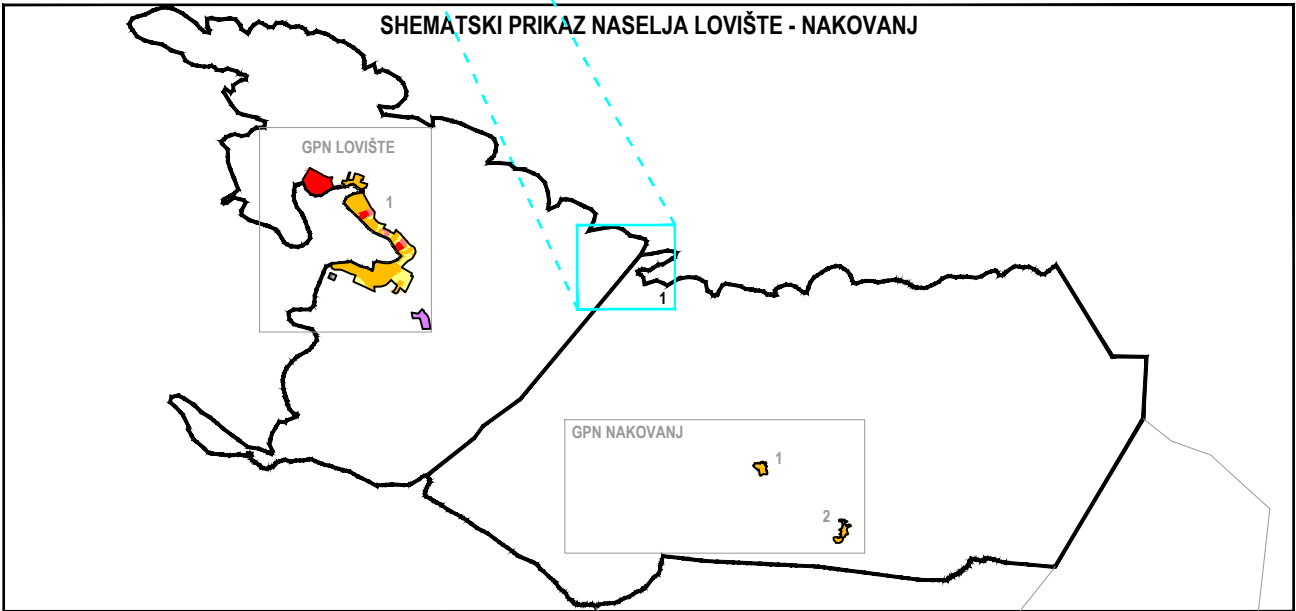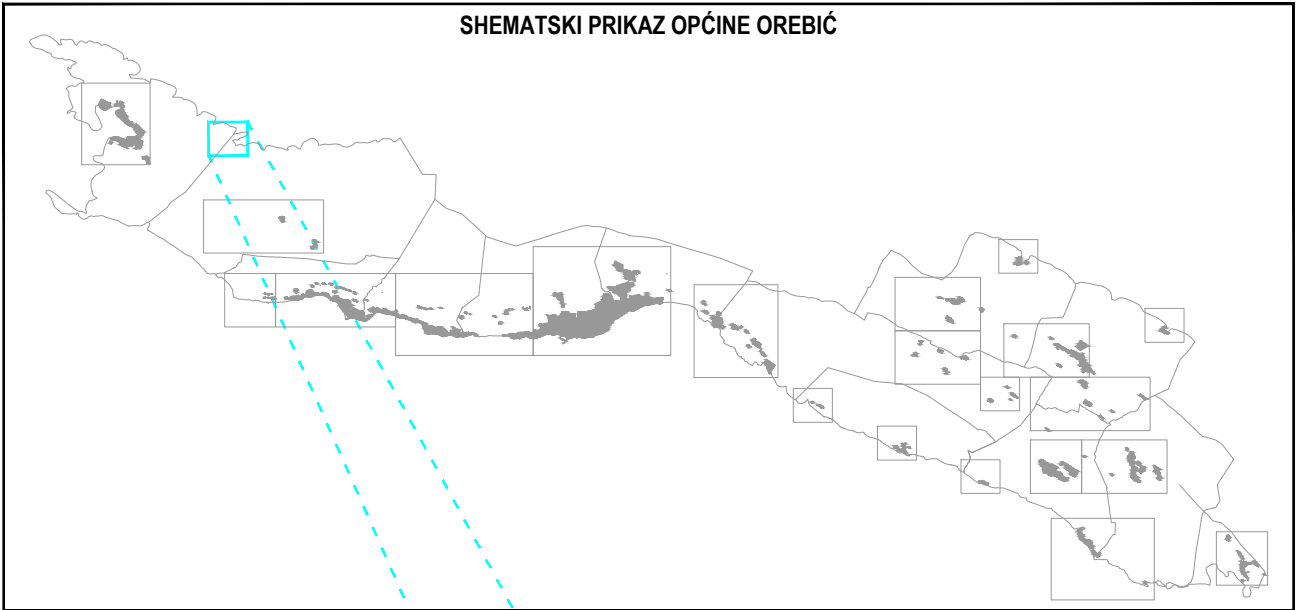

GRAĐEVINSKO PODRUČJE NASELJA LOVIŠTE - NAKOVANJ							IZDVOJENI DIO GRAĐEVINSKOG PODRUČJA IZVAN NASELJA						
GRAĐEVINSKO PODRUČJE NASELJA (GPN)	IZDVOJENI DIO GRAĐEVINSKOG PODRUČJA NASELJA (IDGPN)	IZGRADENI DIO m²	%	NEIZGRADENI DIO m²	%	GPN UKUPNO m²	NASELJE	IZDVOJENO GRAĐEVINSKO PODRUČJE IZVAN NASELJA (IGPIN)	IZGRADENI DIO m²	%	NEIZGRADENI DIO m²	%	IGPIN UKUPNO m²
LOVIŠTE	1. LOVIŠTE	250 427	75	80 804	25	331 231	LOVIŠTE	1. TZ BILI DVORI	61 112	100	0	0	61 112
UKUPNO GPN LOVIŠTE		250 427	75	80 804	25	331 231		2. LN LOVIŠTE	-	-	-	-	-
NAKOVANJ	1. DONJA NAKOVANA	13 165	100	0	0	13 165		3. GZ LOVIŠTE	1 562	6	24 762	94	26 324
	2. GORNJA NAKOVANA	15 957	100	0	0	15 957		4. GROBLJE GOSPE OD KARMENA	1 799	100	0	-	4 224
UKUPNO GPN NAKOVANJ		29 122	100	0	0	29 122		UKUPNO IGPIN LOVIŠTE		64 473	72	24 762	28
							NAKOVANJ	1. BEZDUJA	0	0	592	100	592
							UKUPNO IGPIN NAKOVANJ		0	0	592	100	592

I ZMJENE I DOPUNE
PROSTORNOG PLANA UREĐENJA OPĆINE OREBIĆ

LIST BR: 4.1a

GRAĐEVINSKA PODRUČJA NASELJA - LOVIŠTE - NAKOVANJ
PRIJEDLOG PLANA ZA PONO VNU JAVNU RASPRAVU

IG+
URBANIZAM
d.o.o.
Vukovarska 8/II, 20000 DUBROVNIK

0 m500 m1000 m2000 m

Županija: DUBROVAČKO - NERETVANSKA

OPĆINA OREBIĆ

Naziv prostornog plana: I ZMJENE I DOPUNE PROSTORNOG PLANA UREĐENJA OPĆINE OREBIĆ
PRIJEDLOG PLANA ZA PONO VNU JAVNU RASPRAVU

Naziv kartografskog prikaza: GRAĐEVINSKA PODRUČJA NASELJA - LOVIŠTE - NAKOVANJ

Broj kartografskog prikaza: 4.1a

Mjerilo kartografskog prikaza: 1 : 5 000

Odluka predstavničkog tijela o izradi plana (službeno glasilo):
Odluka o izradi Izmjena i dopuna Prostornog plana uređenja Općine Orebić (Službeni glasnik Općine Orebić, 04/15.)

Odluka predstavničkog tijela o donošenju plana (službeno glasilo):

Javna rasprava (datum objave):
26. rujna 2016.

Ponovna javna rasprava (datum objave):

Javni uvid održan:
od 10. do 24. listopada 2016.

Javni uvid za ponovnu javnu raspravu održan:

Pečat tijela odgovornog za provođenje javne rasprave:

M.P.

Odgovorna osoba za provođenje javne rasprave:
Tomislav Ančić
načelnik Općine

Mjesto i datum izrade plana: Dubrovnik, veljača 2017.

Suglasnosti i mišljenja nadležnih organa uprave na plan:

Pravna osoba / tijelo koje je izradilo plan: IGH URBANIZAM d.o.o.
DUBROVNIK

Pečat pravne osobe/tijela koje je izradilo plan:
M.P.
IGH URBANIZAM d.o.o.

Odgovorna osoba:

dr.sc. Zrinka Rudež, dipl.ing.arh.
Direktor

Odgovorni voditelj izrade plana:
M.P.

dr.sc. Zrinka Rudež, dipl.ing.arh.

Stručni tim u izradi plana:
Ivan Goluža, dipl. ing. grad.
Jurica Knego, mag. geogr. i mag. ing. geod. et geoinf.
Jure Marić, prof.
Josip Mikulić, dipl. iur.
Katarina Mojaš, mag. ing. arch.

Slavica Polić, mag. ing. arch.
dr.sc.Zrinka Rudež, dipl. ing. arh.
Bajro Sarić, dipl. oec.
Melkior Serdarević, mag. ing. arch.
Željko Vukelić, dipl. ing. arh.

Pečat predstavničkog tijela:

M.P.

Predsjednik predstavničkog tijela:
Toni Marelić

Istovjetnost ovog prostornog plana s izvornikom ovjerava:

(ime, prezime i potpis)

Pečat nadležnog tijela:

M.P.