


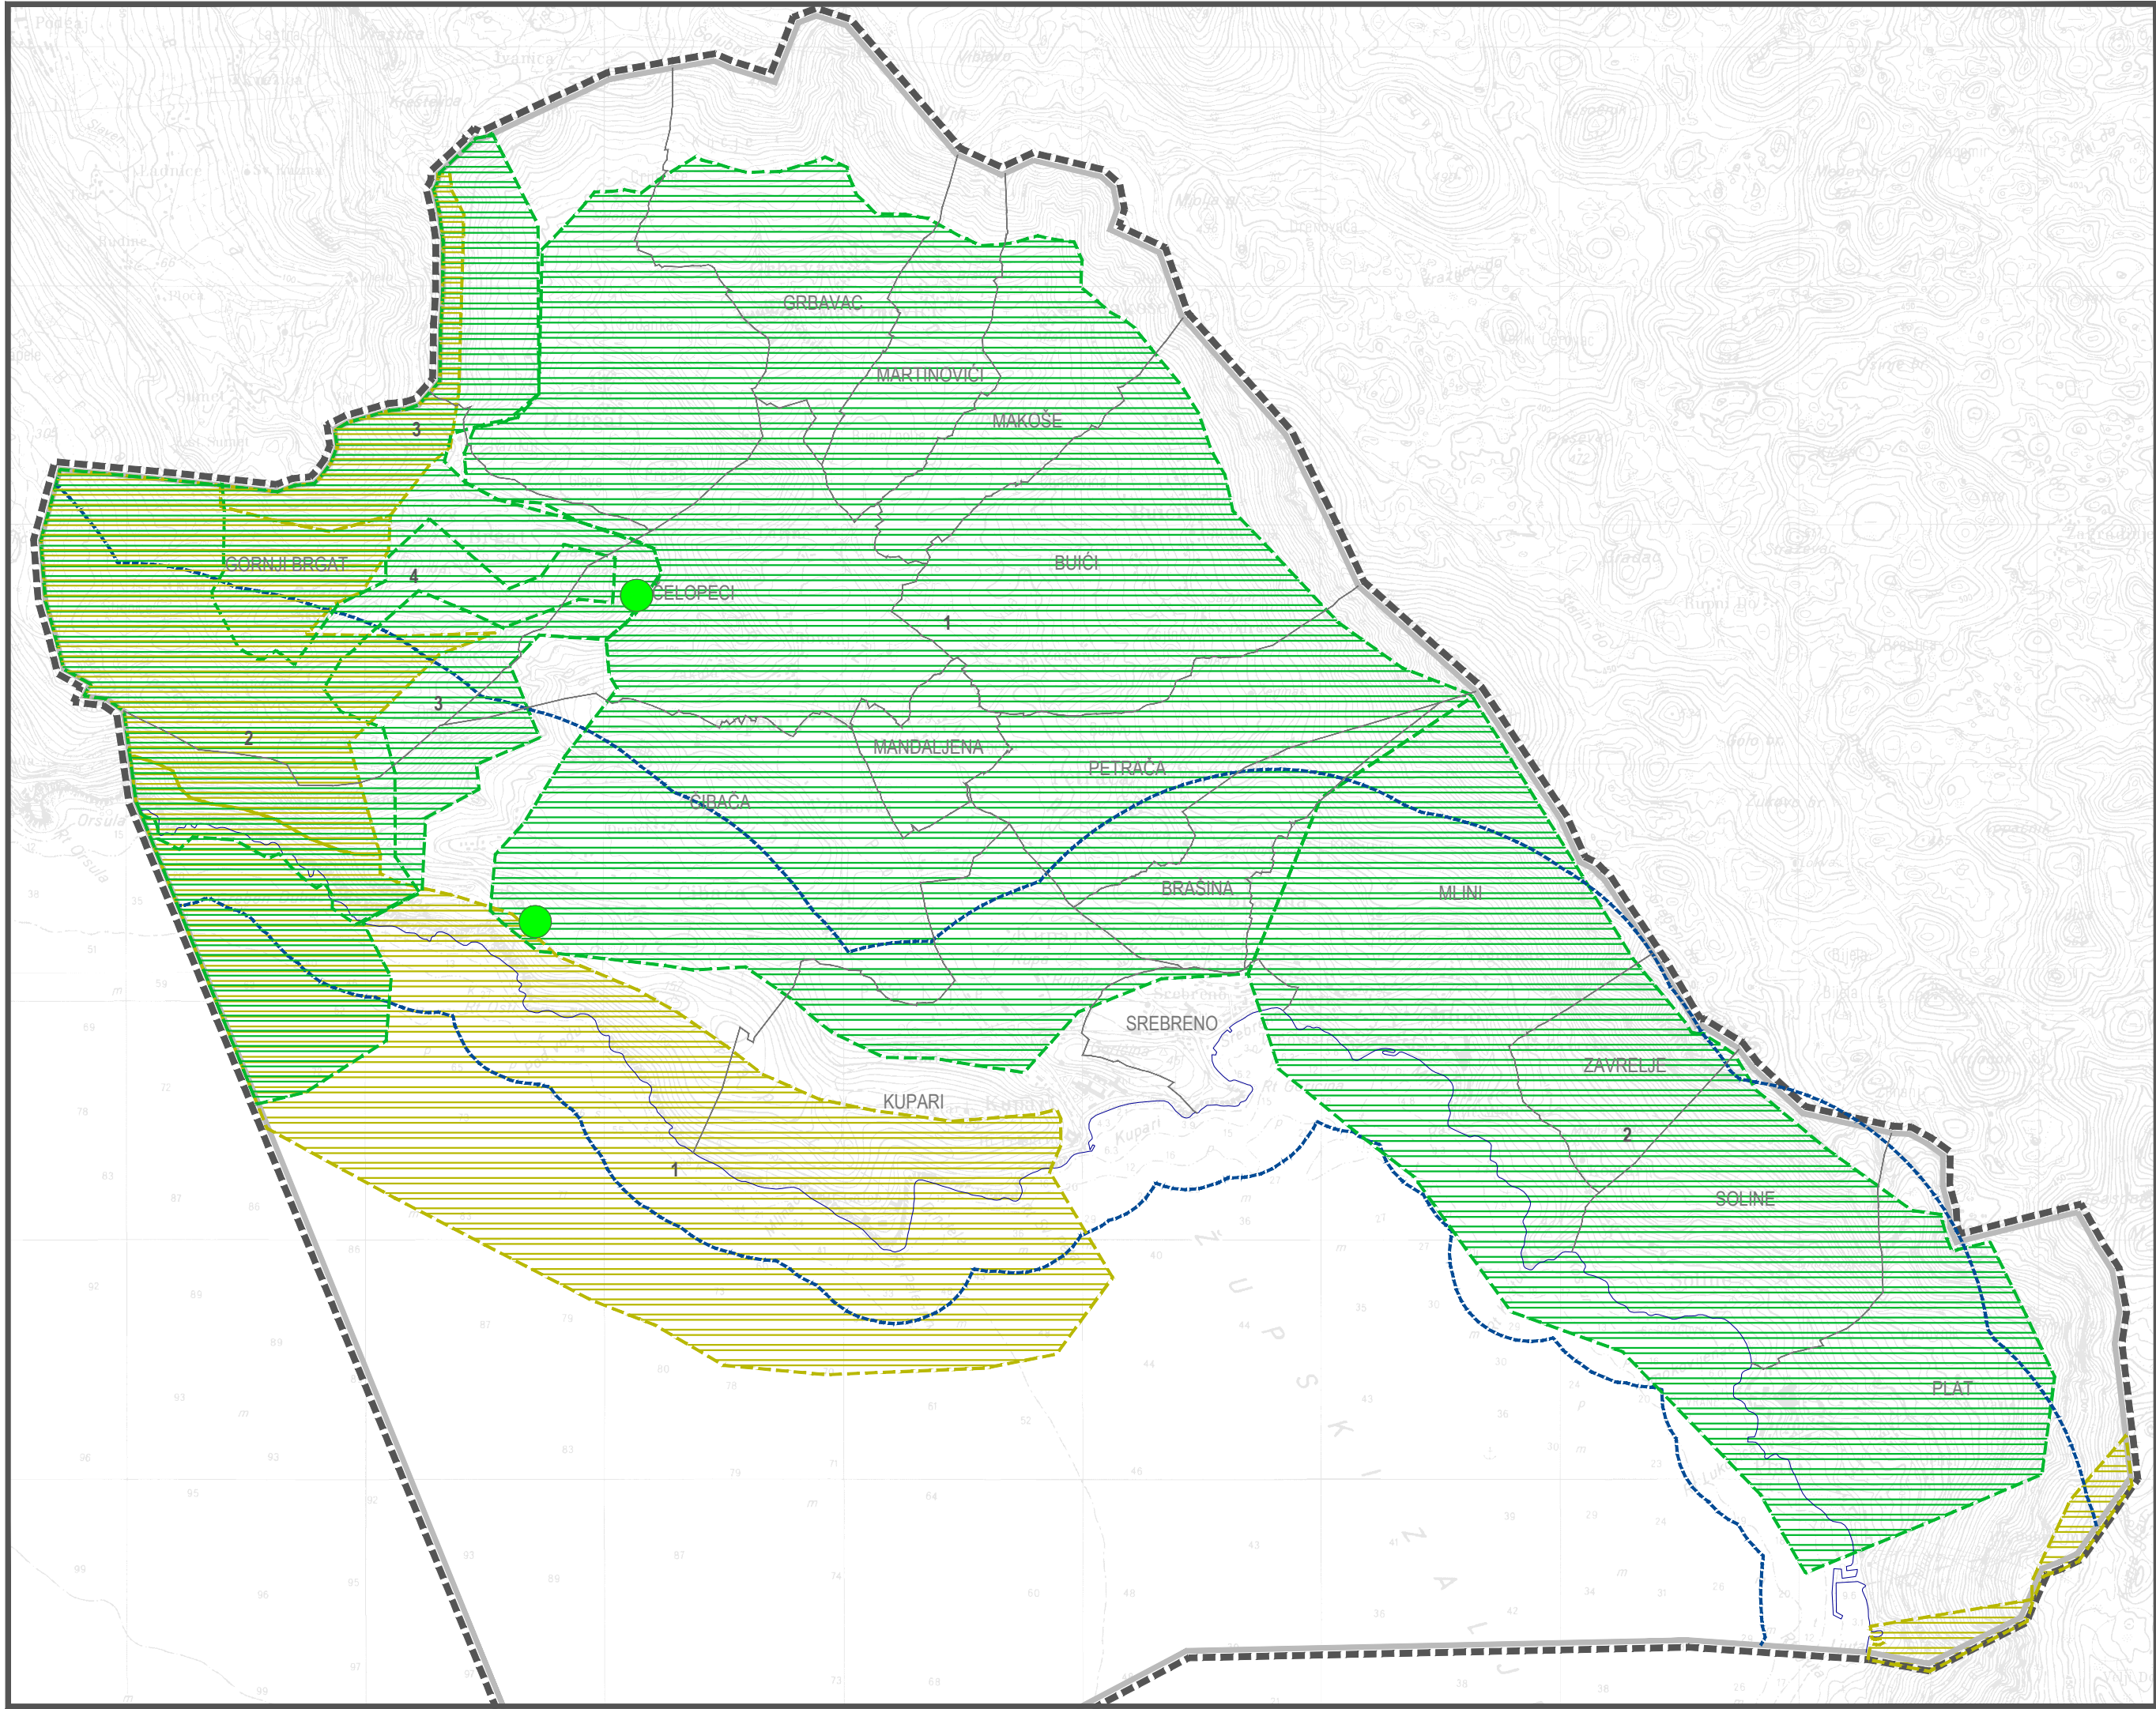

TUMAČ ZNAKOVA

GRANICE

- OBUH VAT PLANA
- OPĆINSKA GRANICA
- GRANICA NASELJA
- PROSTOR OGRANIČENJA
- OBALNA LINIJA

PREDMET IZMJENA I DOPUNA

KRAJOBRAZ

- OSOBITO VRIJEDAN PREDJEL - PRIRODNI KRAJOLIK
- Prirodni krajobraz padina: Orsula-Peegrin
 - Prirodni krajobraz brda priobalja: Srđ, Žarkovica
 - Mješoviti krajobraz udolina: Komolačka udolina
- OSOBITO VRIJEDAN PREDJEL - KULTURNI KRAJOLIK
- Agrami krajolik Župe dubrovačke
 - Obalni krajolik Župe dubrovačke
 - Urbani krajolik Dubrovnika
 - Fortifikacijski krajolik Srda

TOČKE I POTEZI ZNAČAJNI ZA PANORAMSKE VRIJEDNOSTI KRAJOBRAZA

IZMJENE I DOPUNE PROSTORNOG PLANA
UREĐENJA OPĆINE ŽUPA DUBROVAČKA

LIST BR: 3.3 UVJETI KORIŠTENJA, UREĐENJA I ZAŠTITE PROSTORA - PODRUČJA POSEBNIH OGRANIČENJA U KORIŠTENJU - KRAJOBRAZ

URBANIZAM

0 m 250 m 1000 m



Županija:	DUBROVAČKO - NERETVANSKA	OPĆINA ŽUPA DUBROVAČKA
Naziv prostornog plana:	IZMJENE I DOPUNE PROSTORNOG PLANA UREĐENJA OPĆINE ŽUPA DUBROVAČKA PRIJEDLOG PLANA	
Naziv kartografskog prikaza:	UVJETI KORIŠTENJA, UREĐENJA I ZAŠTITE PROSTORA - PODRUČJA POSEBNIH OGRANIČENJA U KORIŠTENJU - KRAJOBRAZ	
Broj kartografskog prikaza:	3.3	Mjerilo kartografskog prikaza: 1 : 25000
Odluka predstavničkog tijela o izradi plana (službeno glasilo): Odluka o izradi Izmjena i dopuna Prostornog plana uređenja Općine Župa dubrovačka (Službeni glasnik Općine Župa dubrovačka 10/18.,11/19.)		Odluka predstavničkog tijela o donošenju plana (službeno glasilo):
Javna rasprava (datum objave):		Javni uvid održan:
Pečat tijela odgovornog za provođenje javne rasprave:		Odgovorna osoba za provođenje javne rasprave:
		Ksenija Šiša, dipl.ing.građ., voditelj Odsjeka
		Mjesto i datum izrade plana:
		Dubrovnik, listopad 2021.
Suglasnosti i mišljenja nadležnih organa uprave na plan:		
Pravna osoba / tijelo koje je izradilo plan:		URBANIZAM DUBRONIK d.o.o. DUBROVNIK
Pečat pravne osobe/tijela koje je izradilo plan:		Odgovorna osoba:
		dr.sc. Zrinka Rudež, dipl.ing.arh. Direktor
URBANIZAM DUBROVNIK d.o.o.		
Odgovorni voditelj izrade plana:		dr.sc. Zrinka Rudež, dipl.ing.arh.
Stručni tim u izradi plana:		dr.sc. Zrinka Rudež, dipl.ing.arh. Bajro Sarić, dipl.oec. Antonio Šakić, arh. teh.
Pečat predstavničkog tijela:		Predsjednik predstavničkog tijela:
		Lovorko Klešković
Istovjetnost ovog prostornog plana s izvornikom ovjerava:		Predsjednik Odbora za Statut i Poslovnik:
(ime, prezime i potpis)		(ime, prezime i potpis)