


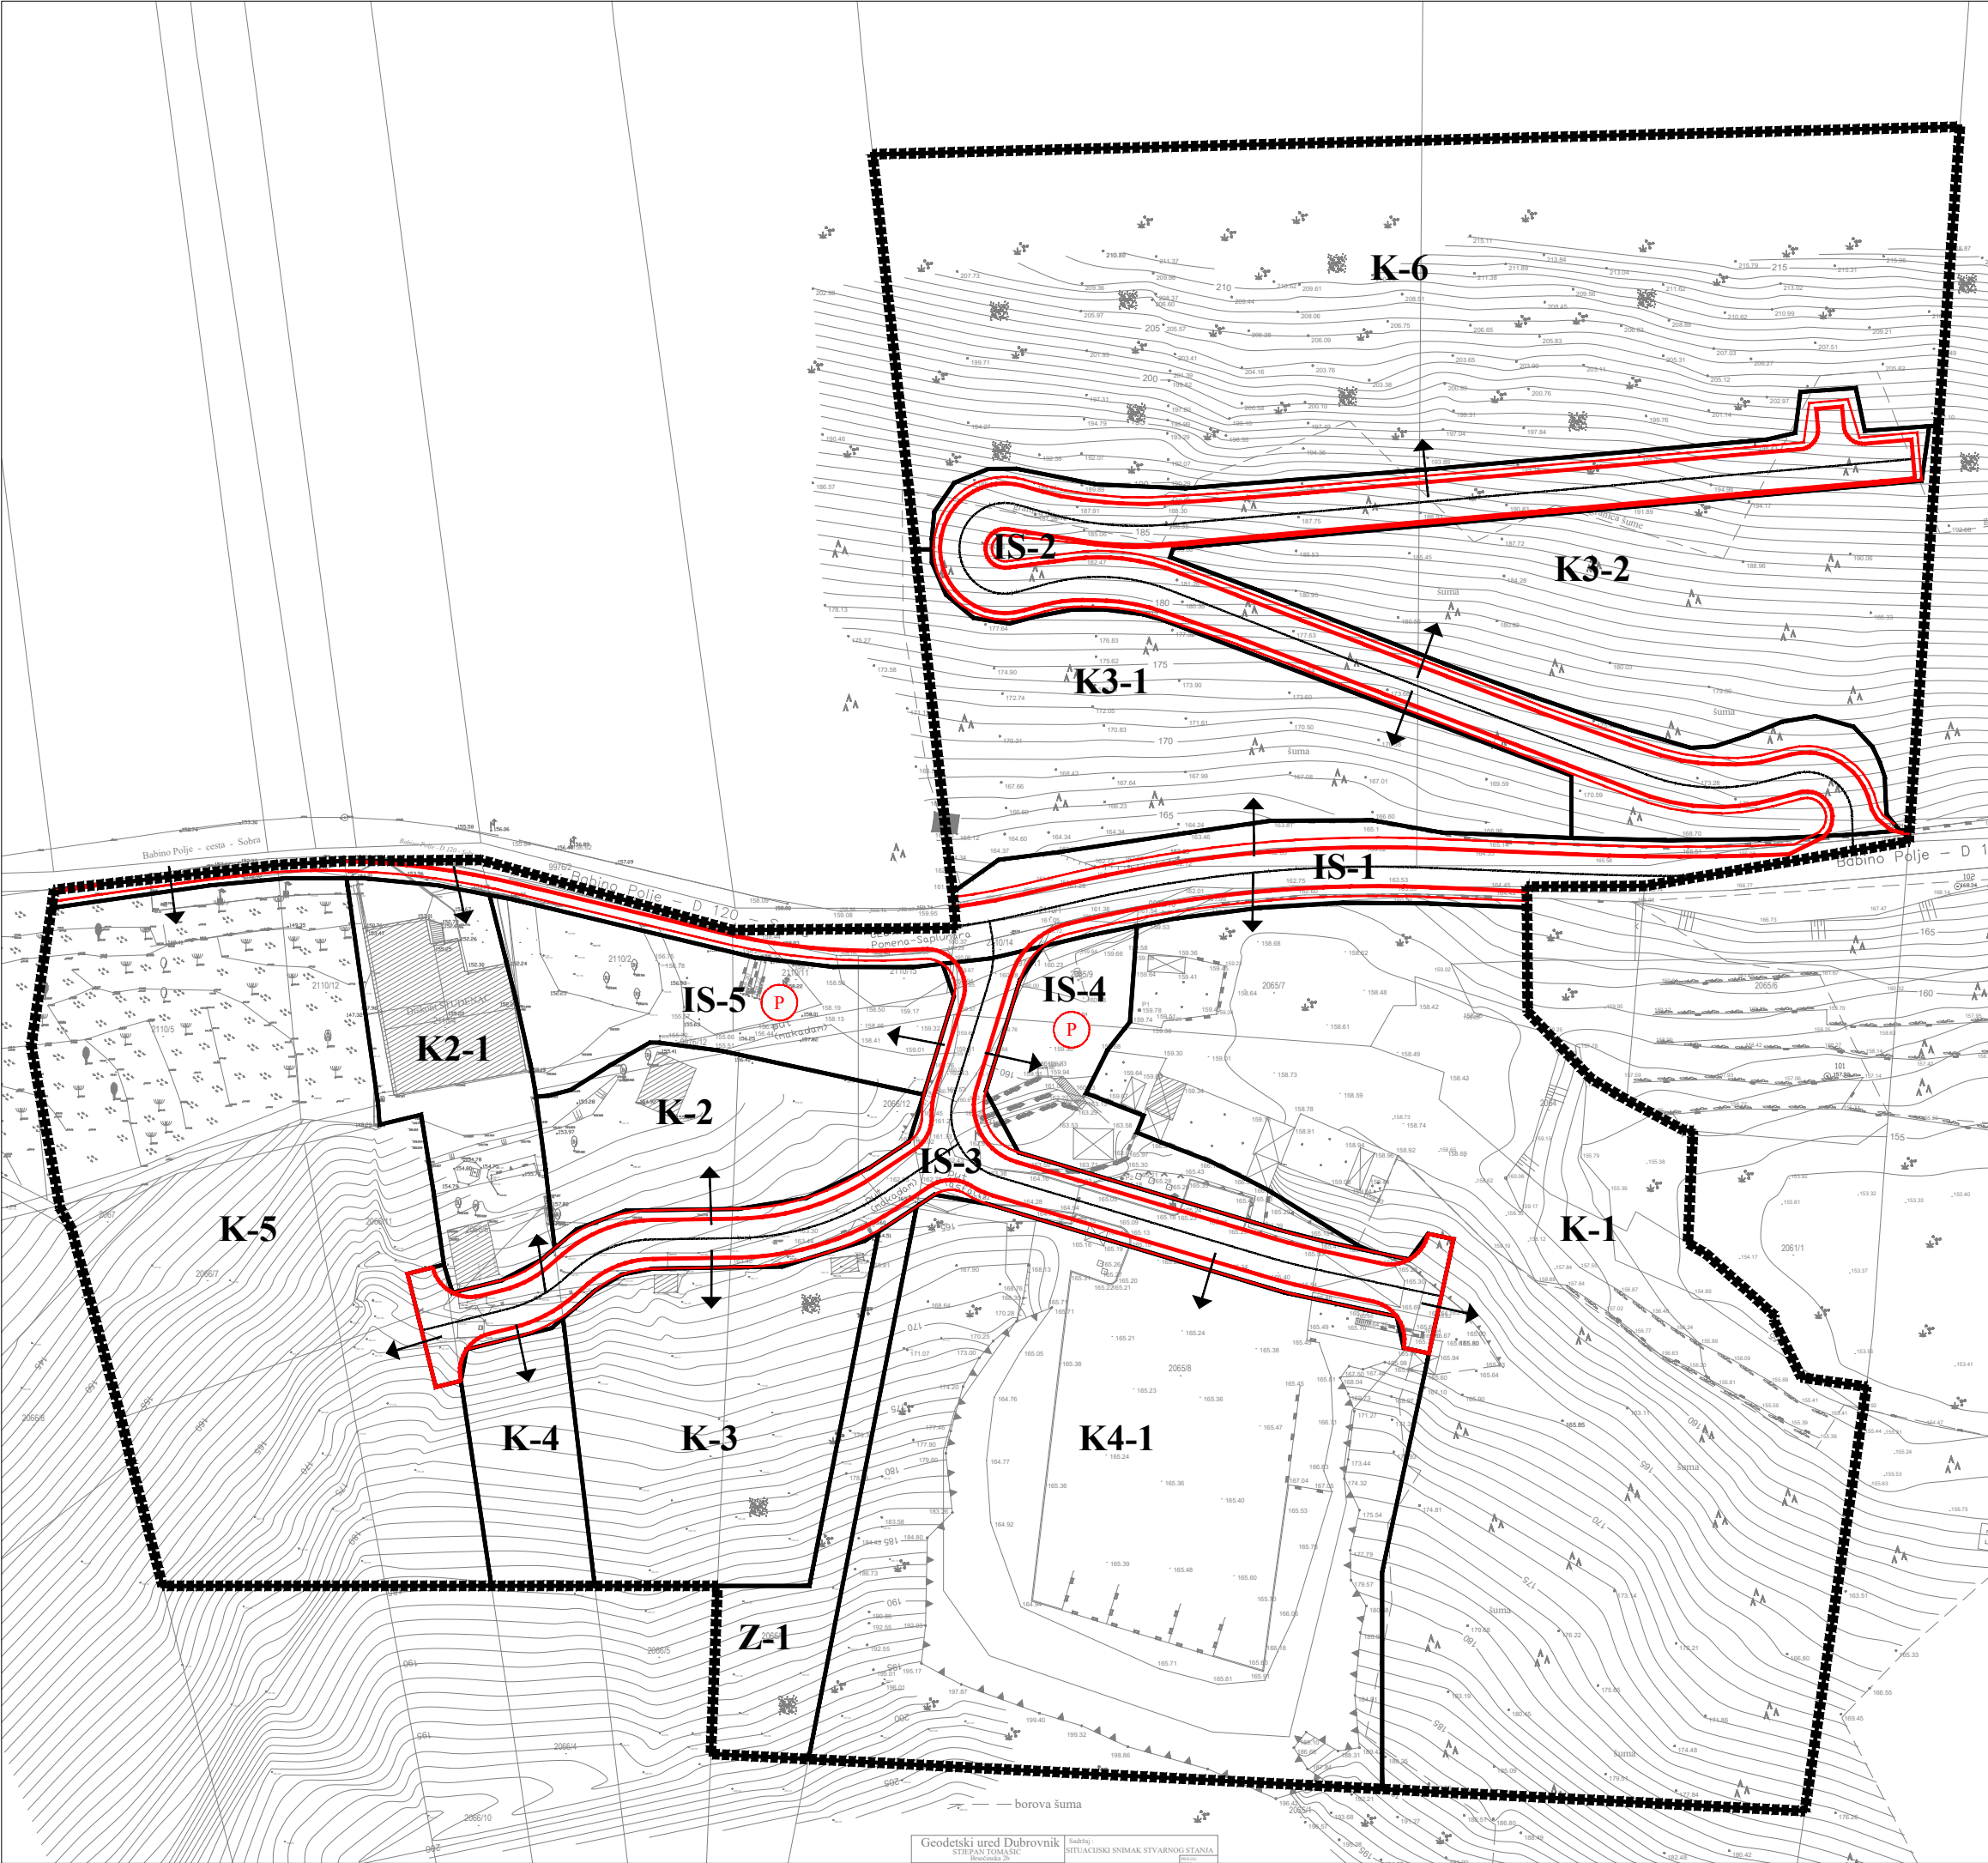

- Granice
- granica obuhvata plana
- K-1** obuhvat prostorne cjeline / oznaka prostorne cjeline
- Promet
- === kolna prometnica
- javna prometna površina s koje se ostvaruje priključak (kolni pristup)
- (P) javno parkiralište

Županija:		DUBROVAČKO-NERETVANSKA ŽUPANIJA	
Općina:		OPĆINA MLJET	
Naziv prostornog plana:		URBANISTIČKI PLAN UREĐENJA „GZ ŽUKOVAC” prijedlog	
Naziv kartografskog prikaza:		PROMETNA, ULIČNA I KOMUNALNA INFRASTRUKTURNA MREŽA - PROMET	
Broj kartografskog prikaza:		2a	Mjerilo kartografskog prikaza: 1 : 1 000
Odluka o izradi prostornog plana (službeno glasilo): Službeni glasnik Općine Mljet 2/21		Odluka predstavničkog tijela o donošenju plana (službeno glasilo): -	
Javna rasprava (datum objave): -		Javni uvid održan: -	
Pečat tijela odgovornog za provedbu javne rasprave:		Osoba odgovorna za provedbu javne rasprave: Dragec Levak, dipl.iur.	
Pravna osoba koja je izradila plan:		Grgurević & partneri d.o.o. Čanićeva 6, 10000 Zagreb	
Suglasnost na plan prema članku 108. Zakona o prostornom uređenju (NN 153/13, 65/17, 114/18, 39/19, 98/19): Klasa: ..., ur. broj: ..., od ...			
Odgovorna osoba:		Odgovorni voditelj:	
Hrvoje Vidović, dipl. ing. arh.		Hrvoje Vidović, dipl. ing. arh.	
Pečat pravne osobe koja je izradila plan:		Pečat odgovornog voditelja:	
Stručni tim u izradi plana: Prof. dr. sc. Oleg Grgurević, dipl. ing. arh., dipl. ing. šum. Hrvoje Vidović, dipl. ing. arh. Ivona Jerković, dipl. ing. arh. Marko Jakelić, dipl. ing. arh. Ivana Šustić, dipl. ing. arh. Nikola Kašić, mag. ing. arch. Marina Krčalić, mag. ing. arch.		Paula Haluga, univ. bacc. ing. arch. Dragan Vlasisavljević, mag. sc. geol. Tomislav Demarin, dipl. ing. geod. Duran Klepo, dipl. ing. grad. Deanka Hirjan, dipl. iur. Dr. sc. Hrvoje Carić, dipl. oec., dipl. struč. zaštite okoliša	
Pečat predstavničkog tijela:		Predsjednik predstavničkog tijela: -	
Istovjetnost ovog prostornog plana s izvornikom ovjerava:		Pečat nadležnog tijela:	

0 10 20 30 40 50 m

S