
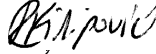


IZMJENE I DOPUNE GENERALNOG URBANISTIČKOG PLANA GRADA DUBROVNIKA

PRIJEDLOG PLANA, studeni 2017.

Županija	DUBROVAČKO-NERETVANSKA ŽUPANIJA		
Općina/grad	GRAD DUBROVNIK		
Naziv prostornog plana:	IZMJENE I DOPUNE GENERALNOG URBANISTIČKOG PLANA GRADA DUBROVNIKA		
Naziv kartografskog prikaza:	PROMETNA I KOMUNALNA INFRASTRUKTURNA MREŽA - VODNOGOSPODARSKI SUSTAV - Korištenje voda		
Broj kartografskog prikaza:	3.4	Mjerilo kartografskog prikaza:	1:10000
Odluka o izradi plana: (službeno glasilo): "Službeni glasnik Grada Dubrovnika" br. 11/16	Odluka predstavničkog tijela o donošenju plana (službeno glasilo):		
Javna rasprava (datum objave):	Javni uvid održan od: do:		
Pečat tijela odgovornog za provođenje javne rasprave:	Odgovorna osoba za provođenje javne rasprave: Jelena Lončarić, dipl.iur., univ.spec.admin.urb		
Suglasnost na plan prema čl. 108. Zakona o prostornom uređenju ("Narodne novine", br. 153/13 i 65/17)			
broj suglasnosti klasa:	Ur.broj.:	datum:	
Pravna osoba/tijelo koje je izradilo plan:	URBANISTICA d.o.o. Zagreb, Đorđićeva 5		
Pečat pravne osobe/tijela koje je izradilo plan:	Odgovorna osoba:  Jasminka Pilar - Katavić, dipl.ing.arh.		
Odgovorni voditelj izrade plana: Jasminka Pilar-Katavić, dipl.ing.arh. 			
Stručni tim u izradi plana: Ana Putar, dipl.ing.arh.  Sandra Smiljanić, mag.ing.arch.  Domagoj Šumanovac, ing.arh.  Renata Filipović, dipl. ing.građ.  Dean Vučić, ing.geod. 			
Pečat predstavničkog tijela:	Predsjednik predstavničkog tijela: (ime, prezime i potpis)		
Istovjetnost ovog prostornog plana s izvornikom ovjerava:	Pečat nadležnog tijela: (ime, prezime i potpis)		

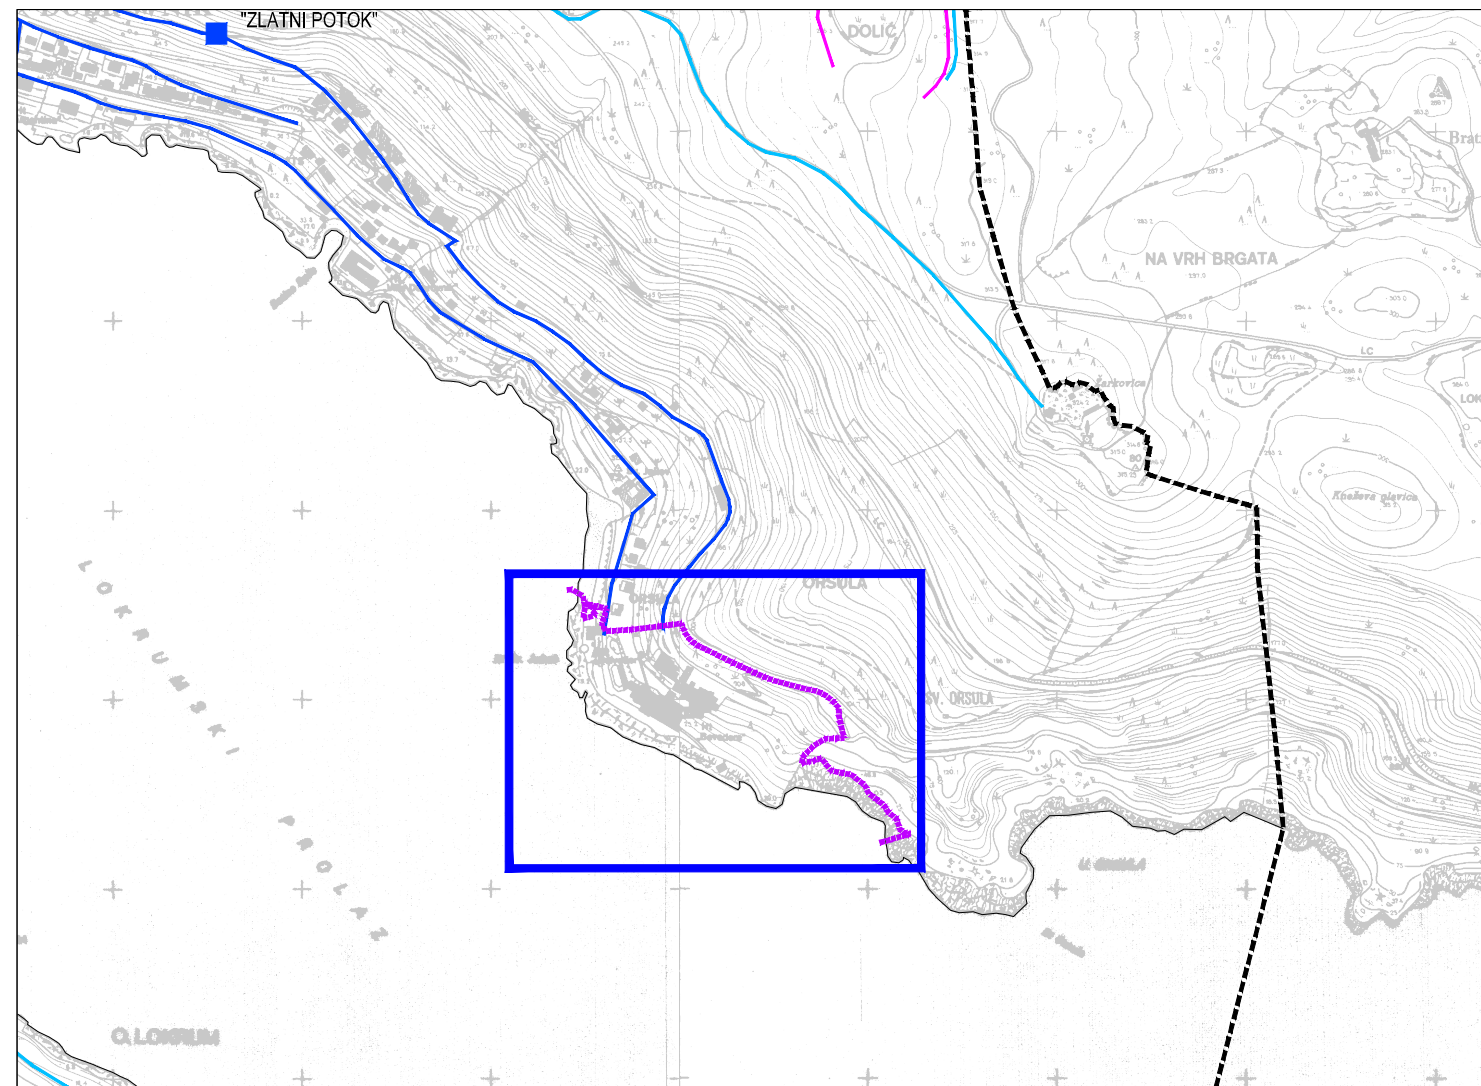

TUMAČ ZNAKOVA

GRANICE

	PODRUČJE IZMJENA I DOPUNA GUP-a
	GRANICA OBUHVATA IZMJENA I DOPUNA GUP-a

VODOOPSKRBA

	Postojeće		Planirano
	VODOSPREMA		OSTALI VODOOPSKRBNI CJEVOVODI

NAVODNJAVANJE

	Postojeće		Planirano
	CJEVOVOD ZA NAVODNJAVANJE		