
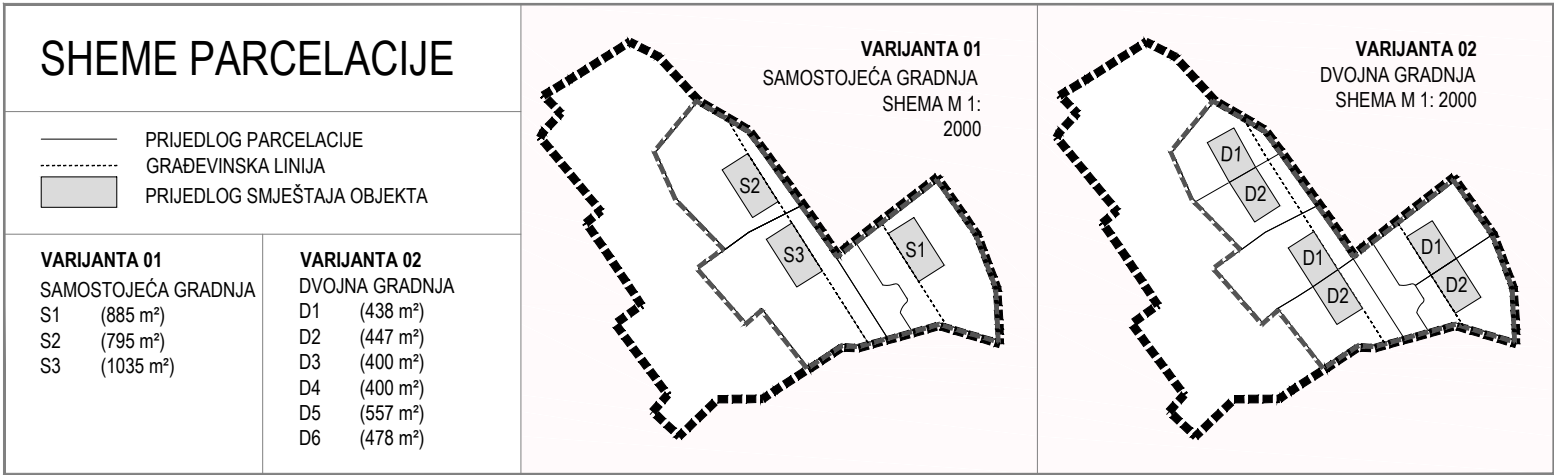


TUMAČ PLANSKOG ZNAKOVLJA		
GRANICE ■■■■■ GRANICA OBUHVATA UPU-A / GRAĐEVINSKOG PODRUČJA ----- GRANICA GRADIVOG DIJELA GRAĐEVINSKOG PODRUČJA	INFRASTRUKTURA - CESTOVNI PROMET postojeće planirano GLAVNA PRISTUPNA CESTA	RAZVOJ I UREĐENJE NASELJA postojeće planirano STAMBENA NAMJENA MJEŠOVITA NAMJENA M1 - pretežno stambena ZAŠTITNE ZELENE POVRŠINE

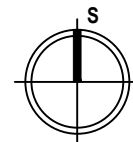

URBANISTIČKI PLAN UREĐENJA "MIHANIĆI" (UPU 49)		
LIST BR.: 1.	KORIŠTENJE I NAMJENA POVRŠINA PRIJEDLOG PLANA	
		

Županija:	DUBROVAČKO - NERETVANSKA	Općina:	KONAVLE
Naziv prostornog plana:	URBANISTIČKI PLAN UREĐENJA "MIHANIĆI" (UPU 49) PRIJEDLOG PLANA		
Naziv kartografskog prikaza:	KORIŠTENJE I NAMJENA POVRŠINA		
Broj kartografskog prikaza:	1.	Mjerilo kartografskog prikaza:	1 : 1000
Odluka predstavničkog tijela o izradi plana (službeno glasilo): Odluka Općinskog vijeća Općine Konavle o izradi Urbanističkog plana uređenja "Mihanići" (UPU 49) (Službeni glasnik Općine Konavle 10/2016)	Odluka predstavničkog tijela o donošenju plana (službeno glasilo):		
Javna rasprava (datum objave):	Javni uvid održan:		
Pečat tijela odgovornog za provođenje javne rasprave:	Odgovorna osoba za provođenje javne rasprave: Božo Lasić, dipl.iur.		
	M.P.	Mjesto i datum izrade plana: Dubrovnik, veljača 2017.	
Suglasnosti i mišljenja nadležnih organa uprave na plan:			
Pravna osoba / tijelo koje je izradilo plan: IGH URBANIZAM d.o.o. DUBROVNIK			
Pečat pravne osobe / tijela koje je izradilo plan:	Odgovorna osoba:		
	M.P. IGH URBANIZAM d.o.o.	dr.sc. Zrinka Rudež, dipl.ing.arh. Direktor	
Odgovorni voditelj izrade plana:			
M.P. dr.sc. Zrinka Rudež, dipl.ing.arh.			
Stručni tim u izradi plana:		Josip Mikulić, dipl.iur. Slavica Polić, mag.ing.arch. dr.sc. Zrinka Rudež, dipl.ing.arh. Bajro Sarić, dipl.oec.	
Pečat predstavničkog tijela:		Predsjednik predstavničkog tijela:	
M.P.		Ivo Simović	
Istovjetnost ovog prostornog plana s izvornikom ovjerava:		Pečat nadležnog tijela:	
(ime, prezime, potpis)		M.P.	