


GENERALNI URBANISTIČKI PLAN
(Službeni glasnik Grada Dubrovnika, broj 10/05, 10/07, 08/12, 3/14, 09/14 - pr.tekst., 04/16 - Odluka)

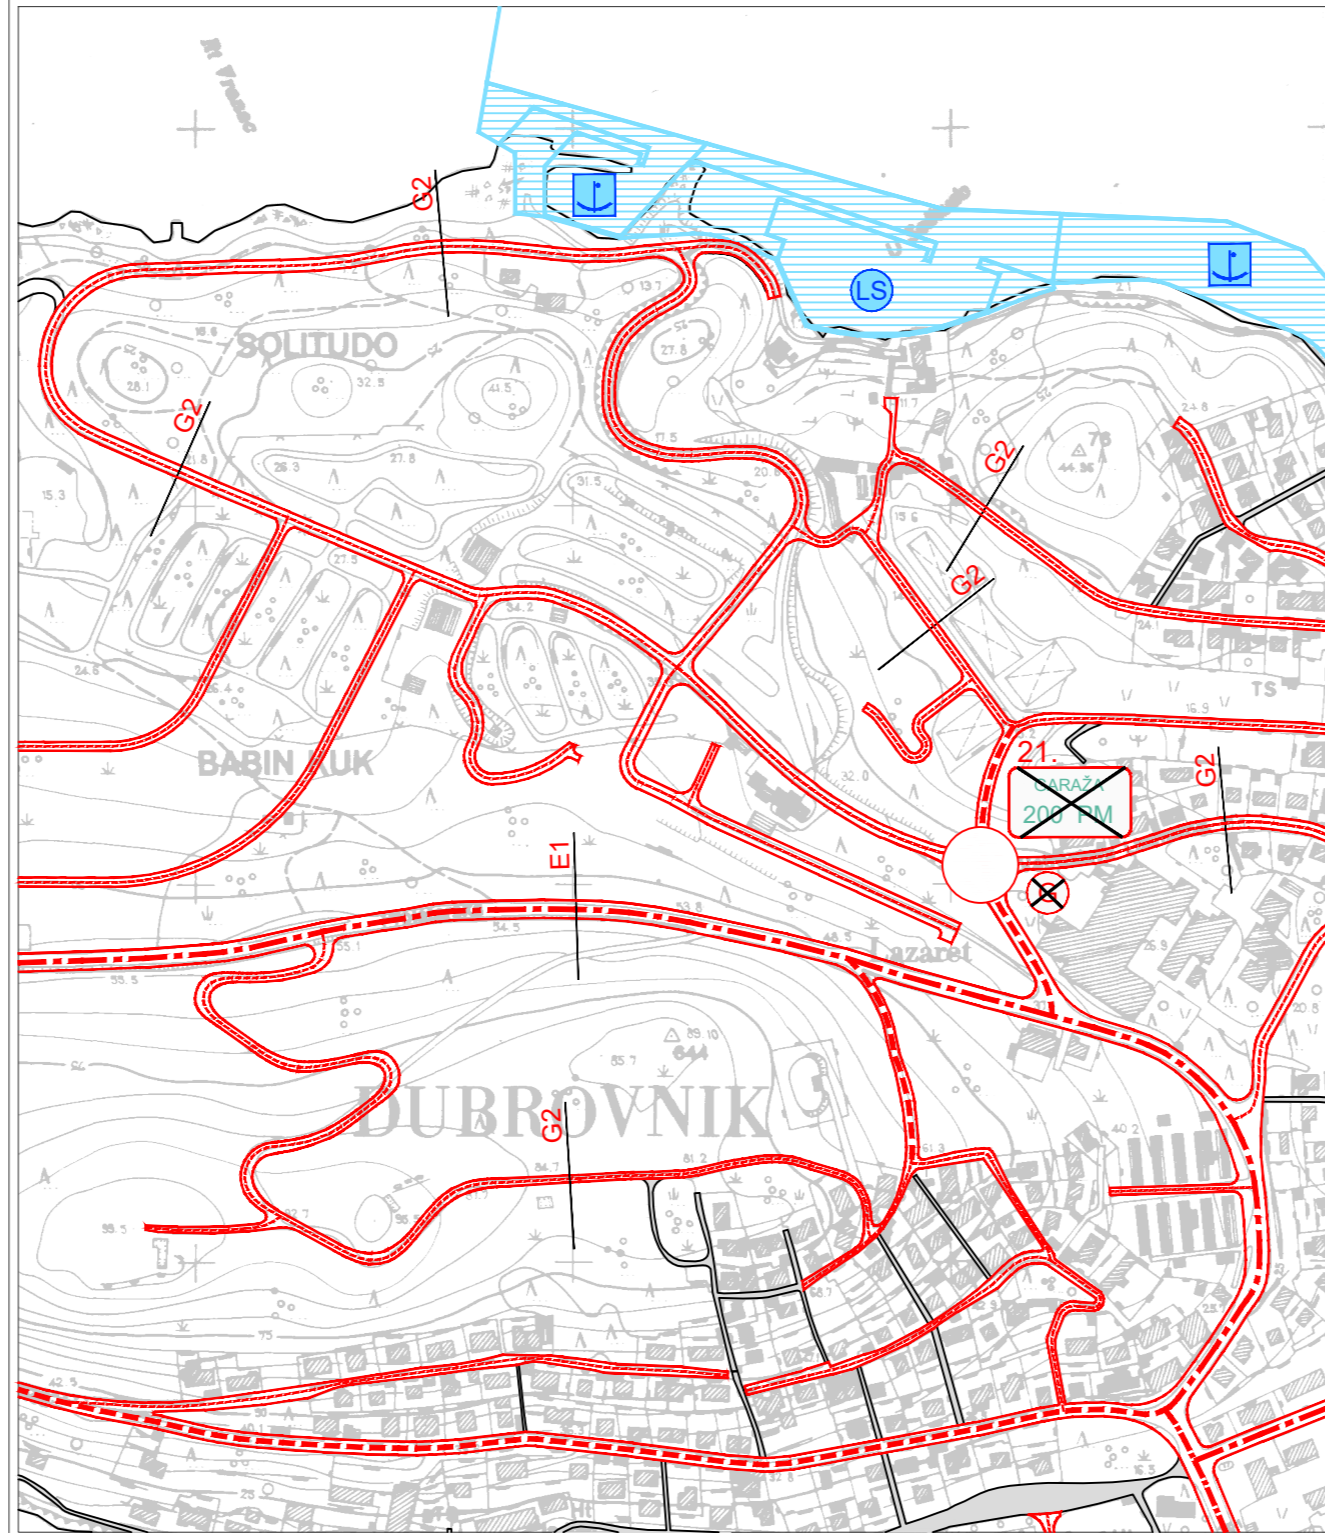

IZMJENE I DOPUNE GENERALNOG URBANISTIČKOG PLANA
(Službeni glasnik Grada Dubrovnika, broj 25/18.)




TUMAČ ZNAKOVA

CESTOVNI PROMET

- CESTE, ULICE I JAVNE PROMETNE POVRŠINE
- GLAVNA GRADSKA ULICA
- GRADSKA ULICA
- SABIRNA ULICA
- OSTALE ULICE
- ALTERNATIVNA TRASA CESTE (koridor za istraživanje)
- PJEŠAČKA STAZA
- KARAKTERISTIČNI POPREČNI PRESJEK
- ZA PREDMETNI PROFIL PRIJE PROJEKTIRANJA POTREBNO JE ISTRAŽITI I TUNELSKU VARIJANTU
- KAPACITET JAVNE GARAŽE
- RASKRŠJE (potrebno istraživanje)

POMORSKI PROMET

- MORSKA LUKA ZA JAVNI PROMET
- MORSKA LUKA LOKALNOG ZNAČAJA
- MORSKA LUKA POSEBNE NAMJENE ŽUPANJSKOG ZNAČAJA
- ŠPORTSKA LUKA
- MORSKA LUKA

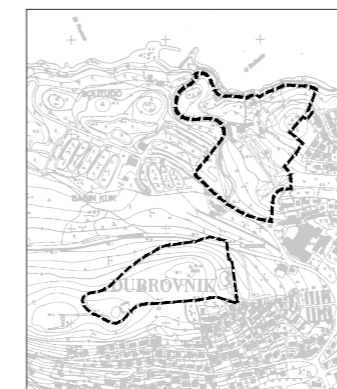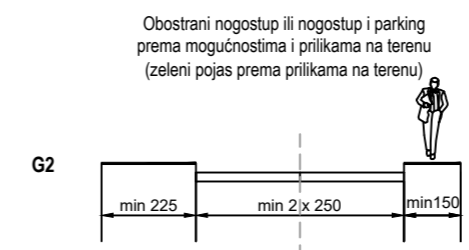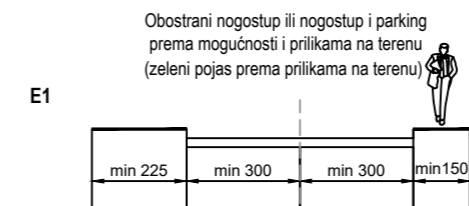

OBUHVAAT IZMJENA I DOPUNA
GENERALNOG URBANISTIČKOG PLANA GRADA DUBROVNIKA

IZMJENE I DOPUNE GENERALNOG URBANISTIČKOG PLANA GRADA DUBROVNIKA

Županija:	DUBROVAČKO-NERETVANSKA																
Grad:	DUBROVNIK																
Naziv prostornog plana:	IZMJENE I DOPUNE GENERALNOG URBANISTIČKOG PLANA GRADA DUBROVNIKA																
Naziv kartografskog prikaza:	PROMETNA I KOMUNALNA INFRASTRUKTURNA MREŽA - PROMET																
Broj kartografskog prikaza:	3.1.	Mjerilo kartografskog prikaza: 1:5000															
Odluka predstavničkog tijela o izradi plana (službeno glasilo): "SLUŽBENI GLASNIK GRADA DUBROVNIKA", broj 11/16. i 16/17.	Odluka predstavničkog tijela o donošenju plana: (službeno glasilo): "SLUŽBENI GLASNIK GRADA DUBROVNIKA", broj 25/18.																
Javna rasprava (datum objave): Stobodna Dalmacija 11.07.2018. Web MGIPU 10.07.2018. Dubrovački vjesnik 14.07.2018. Oglasna ploča Grada Dubrovnika od Web Grada Dubrovnika 11.07.2018. 11.07 do 27.07.2018.	Javni uvid održan: od: 19.07.2018. do: 27.07.2018.																
Pečat tijela odgovornog za provođenje javne rasprave:	Odgovorna osoba za provođenje javne rasprave: JELENA LONČARIĆ, dipl. iur., univ.spec.admin.urb.																
Suglasnost na plan prema članku 108. Zakona o prostornom uređenju ("Narodne novine" 153/13. i 65/17.) Klasa: 350-02/18-13/76, Ur.br.: 531-05-1-18-03 datum: 20. studenog 2018.																	
Pravna osoba/tijelo koje je izradilo plan:	ZAVOD ZA PROSTORNO UREĐENJE DUBROVAČKO-NERETVANSKE ŽUPANIJE																
Pečat pravne osobe/tijela koje je izradilo plan:	Odgovorna osoba: mr.sc. MARINA OREB, dipl. ing. arh.																
Odgovorni voditelj izrade plana: BARBARA SAVIN, dipl. ing. arh.																	
Stručni tim u izradi plana:																	
<table border="0"> <tr> <td>1. BARBARA SAVIN, dipl. ing. arh.</td> <td>6. SANJA ŠAUT, grad.tehn.</td> <td>11. DRAGAN RAKOČEVIĆ, ing. tel.</td> </tr> <tr> <td>2. mr.sc. MARINA OREB, dipl. ing. arh.</td> <td>7. NIKOLA KARAMAN, mag.bio. i eko.mora</td> <td>12. VICKO BEGOVIĆ, dipl. ing. grad.</td> </tr> <tr> <td>3. STJEPKO KOVAČIĆ, dipl. ing. grad.</td> <td>8. HRVOJE GLAVOR, mag.ing.mensaj. u.pom.</td> <td>13. ZORAN ČOVIĆ, dipl. ing. grad.</td> </tr> <tr> <td>4. SILVANA TASI AMAN, ing. grad.</td> <td>9. DANIJEL JOKIĆ, mag.geogr.</td> <td>14. MARKO SPAJIĆ, dipl. ing. el.</td> </tr> <tr> <td>5. IVAN LUKAČEVIĆ VERENAC, s.p.r.</td> <td>10. IVA KNEGO, mag.ing.arh.</td> <td></td> </tr> </table>			1. BARBARA SAVIN, dipl. ing. arh.	6. SANJA ŠAUT, grad.tehn.	11. DRAGAN RAKOČEVIĆ, ing. tel.	2. mr.sc. MARINA OREB, dipl. ing. arh.	7. NIKOLA KARAMAN, mag.bio. i eko.mora	12. VICKO BEGOVIĆ, dipl. ing. grad.	3. STJEPKO KOVAČIĆ, dipl. ing. grad.	8. HRVOJE GLAVOR, mag.ing.mensaj. u.pom.	13. ZORAN ČOVIĆ, dipl. ing. grad.	4. SILVANA TASI AMAN, ing. grad.	9. DANIJEL JOKIĆ, mag.geogr.	14. MARKO SPAJIĆ, dipl. ing. el.	5. IVAN LUKAČEVIĆ VERENAC, s.p.r.	10. IVA KNEGO, mag.ing.arh.	
1. BARBARA SAVIN, dipl. ing. arh.	6. SANJA ŠAUT, grad.tehn.	11. DRAGAN RAKOČEVIĆ, ing. tel.															
2. mr.sc. MARINA OREB, dipl. ing. arh.	7. NIKOLA KARAMAN, mag.bio. i eko.mora	12. VICKO BEGOVIĆ, dipl. ing. grad.															
3. STJEPKO KOVAČIĆ, dipl. ing. grad.	8. HRVOJE GLAVOR, mag.ing.mensaj. u.pom.	13. ZORAN ČOVIĆ, dipl. ing. grad.															
4. SILVANA TASI AMAN, ing. grad.	9. DANIJEL JOKIĆ, mag.geogr.	14. MARKO SPAJIĆ, dipl. ing. el.															
5. IVAN LUKAČEVIĆ VERENAC, s.p.r.	10. IVA KNEGO, mag.ing.arh.																
Pečat predstavničkog tijela:	Predsjednik predstavničkog tijela: mr.sc. MARKO POTREBICA																
Istovjetnost ovog prostornog plana s izvornikom ovjerava:	Pečat nadležnog tijela: (ime, prezime i potpis)																