


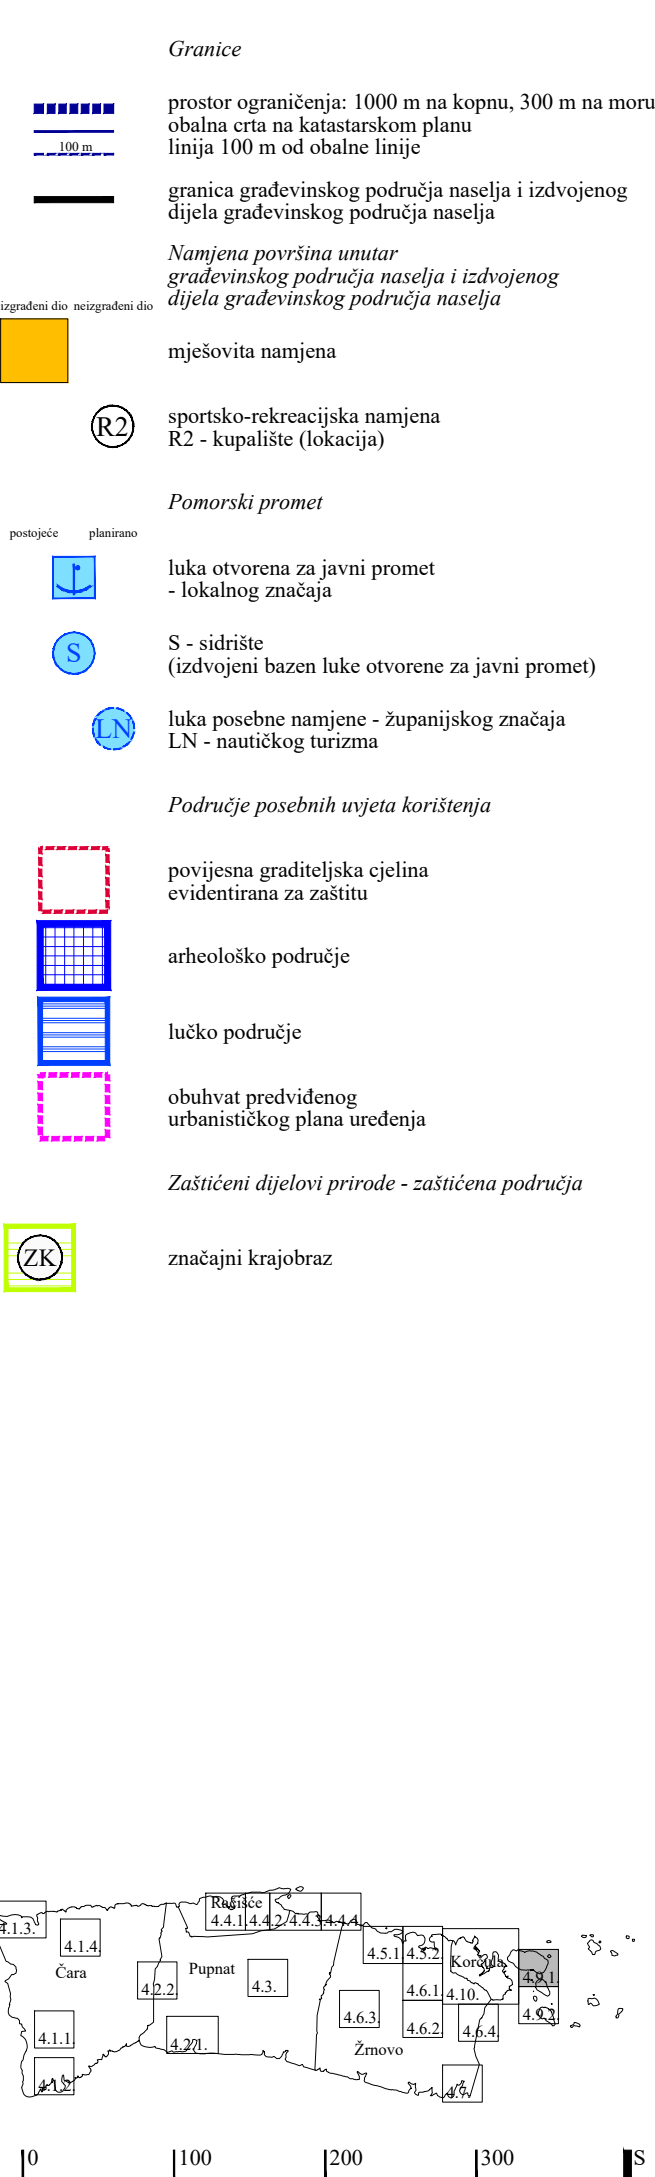

Županija:

DUBROVAČKO-NERETVANSKA ŽUPANIJA

GRAD KORČULA

Općina:

Naziv prostornog plana:

III. IZMJENE I DOPUNE

PROSTORNOG PLANA UREĐENJA GRADA KORČULE

prijedlog

Naziv kartografskog prikaza:

GRAĐEVINSKA PODRUČJA

I PODRUČJA POSEBNIH UVJETA KORIŠTENJA

|   |                                                        |   |                                                         |
|---|--------------------------------------------------------|---|---------------------------------------------------------|
| Broj kartografskog prikaza:   | 4.9.1.                                                 | Mjerilo kartografskog prikaza:   | 1 : 5 000                                               |
| Odluka o izradi prostornog plana (službeno glasilo):<br>Službeni glasnik Grada Korčule 8/20   |                                                        | Odluka predstavničkog tijela o donošenju plana (službeno glasilo):   | —                                                       |
| Javna rasprava (datum objave):   | —                                                      | Javni uvid održan:   | —                                                       |
| Pečat tijela odgovornog za provedbu javne rasprave:   |                                                        | Osoba odgovorna za provedbu javne rasprave:   | <div></div> <div>Vedran Božanić, dipl. ing. građ.</div> |
| Pravna osoba koja je izradila plan:Grgurević & partneri d.o.o.<br>Čanićeva 6, 10000 Zagreb   |                                                        |   |                                                         |
| Suglasnost na plan prema članku 108. Zakona o prostornom uređenju (NN 153/13, 65/17, 114/18, 39/19, 98/19):<br>Klasa: __ Ur. broj: __ datum: __   |                                                        |   |                                                         |
| Odgovorna osoba:   | <div></div> <div>Hrvoje Vidović, dipl. ing. arh.</div> | Odgovorni voditelj:   | <div></div> <div>Hrvoje Vidović, dipl. ing. arh.</div>  |
| Pečat pravne osobe koja je izradila plan:   |                                                        | Pečat odgovornog voditelja:   |                                                         |
| Stručni tim u izradi plana:<br>Prof. dr. sc. Oleg Grgurević, dipl. ing. arh., dipl. ing. šum.<br>Marko Jakelić, dipl. ing. arh.<br>Ivona Jerković, dipl. ing. arh.<br>Nikola Kašić, mag. ing. arch.<br>Marina Krčalić, mag. ing. arch.<br>Hrvoje Vidović, dipl. ing. arh.<br>Ivana Šustić, dipl. ing. arh. |                                                        | Dragan Vlasisavljević, mag. sc. geol.<br>Paula Haluga, univ. ing. bacc. arch.<br>Deanka Hirjan, dipl. iur.<br>Dr. sc. Hrvoje Carić, dipl. oec., dipl. struč. zaštite okoliša<br>Duran Klepo, dipl. ing. građ.<br>Božo Tomić, dipl. ing. el.<br>Damir Šiljeg, mag. ing. el.<br>Andrija Čuljak, mag. ing. mech. |                                                         |
| Pečat predstavničkog tijela:   |                                                        | Predsjednik predstavničkog tijela:   | <div></div> <div>—</div>                                |
| Istovjetnost ovog prostornog plana s izvornikom ovjerava:   | <div></div> <div>--</div>                              | Pečat nadležnog tijela:   |                                                         |