


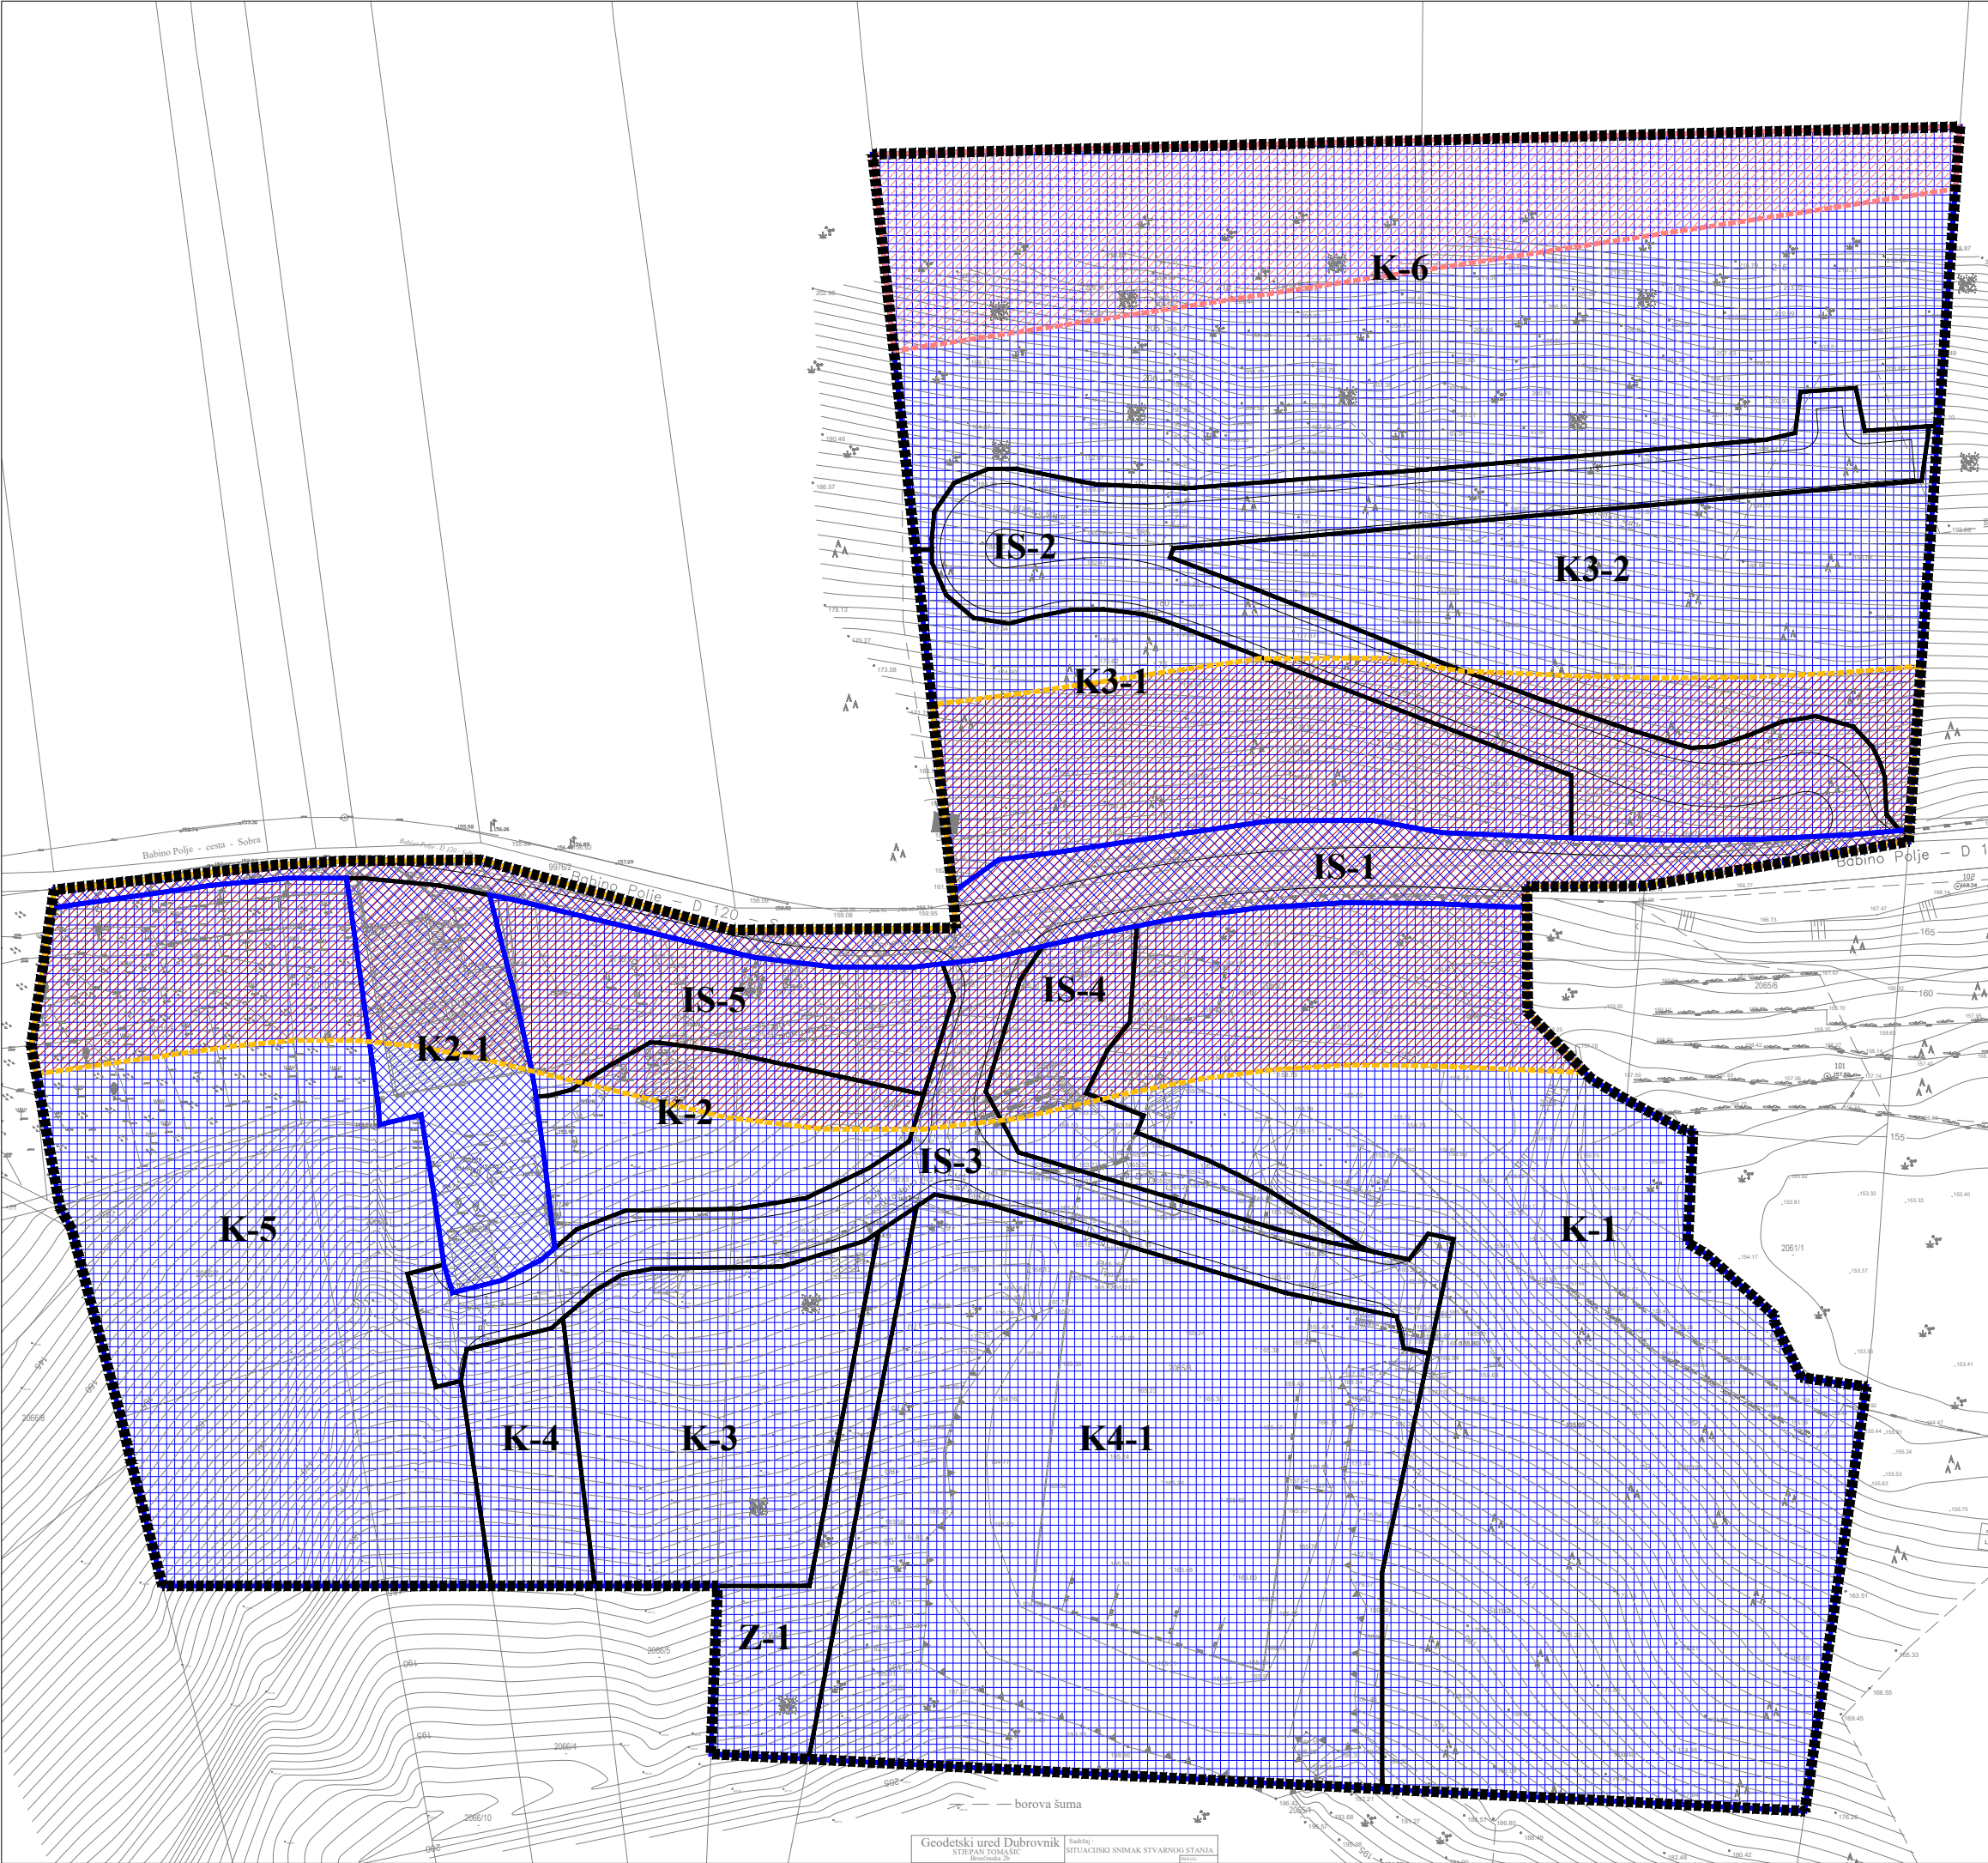

- Granice

■■■■■■■■

K-1

granica obuhvata plana

obuhvat prostorne cjeline / oznaka prostorne cjeline
- Posebne mjere uređenja

zaštitni pojas državne ceste

zaštitni pojas elektroenergetskog zračnog voda
- Oblici korištenja

nova gradnja

rekonstrukcija
- elementi profila prometnice

Županija:		DUBROVAČKO-NERETVANSKA ŽUPANIJA	
Općina:		OPĆINA MLJET	
Naziv prostornog plana:		URBANISTIČKI PLAN UREĐENJA „GZ ŽUKOVAC” prijedlog	
Naziv kartografskog prikaza:		UVJETI KORIŠTENJA, UREĐENJA I ZAŠTITE POVRŠINA - UVJETI, OGRANIČENJA I POSEBNE MJERE	
Broj kartografskog prikaza:	3b	Mjerilo kartografskog prikaza:	1 : 1 000
Odluka o izradi prostornog plana (službeno glasilo): Službeni glasnik Općine Mljet 2/21		Odluka predstavničkog tijela o donošenju plana (službeno glasilo): -	
Javna rasprava (datum objave): -		Javni uvid održan: -	
Pečat tijela odgovornog za provedbu javne rasprave:		Osoba odgovorna za provedbu javne rasprave: Dragec Levak, dipl.iur.	
Pravna osoba koja je izradila plan:		Grgurević & partneri d.o.o. Čanićeva 6, 10000 Zagreb	
Suglasnost na plan prema članku 108. Zakona o prostornom uređenju (NN 153/13, 65/17, 114/18, 39/19, 98/19): Klasa: ..., ur. broj: ..., od ...			
Odgovorna osoba:		Odgovorni voditelj:	
Hrvoje Vidović, dipl. ing. arh.		Hrvoje Vidović, dipl. ing. arh.	
Pečat pravne osobe koja je izradila plan:		Pečat odgovornog voditelja:	
Stručni tim u izradi plana:		Paula Haluga, univ. bacc. ing. arch. Dragan Vlasisavljević, mag. sc. geol. Tomislav Demarin, dipl. ing. geod. Duran Klepo, dipl. ing. grad. Deanka Hirjan, dipl. iur. Dr. sc. Hrvoje Carić, dipl. oec., dipl. struč. zaštite okoliša	
Prof. dr. sc. Oleg Grgurević, dipl. ing. arh., dipl. ing. šum. Hrvoje Vidović, dipl. ing. arh. Ivona Jerković, dipl. ing. arh. Marko Jakelić, dipl. ing. arh. Ivana Šustić, dipl. ing. arh. Nikola Kašić, mag. ing. arch. Marina Krčalić, mag. ing. arch.			
Pečat predstavničkog tijela:		Predsjednik predstavničkog tijela:	
		-	
Istovjetnost ovog prostornog plana s izvornikom ovjerava:		Pečat nadležnog tijela:	
-			