


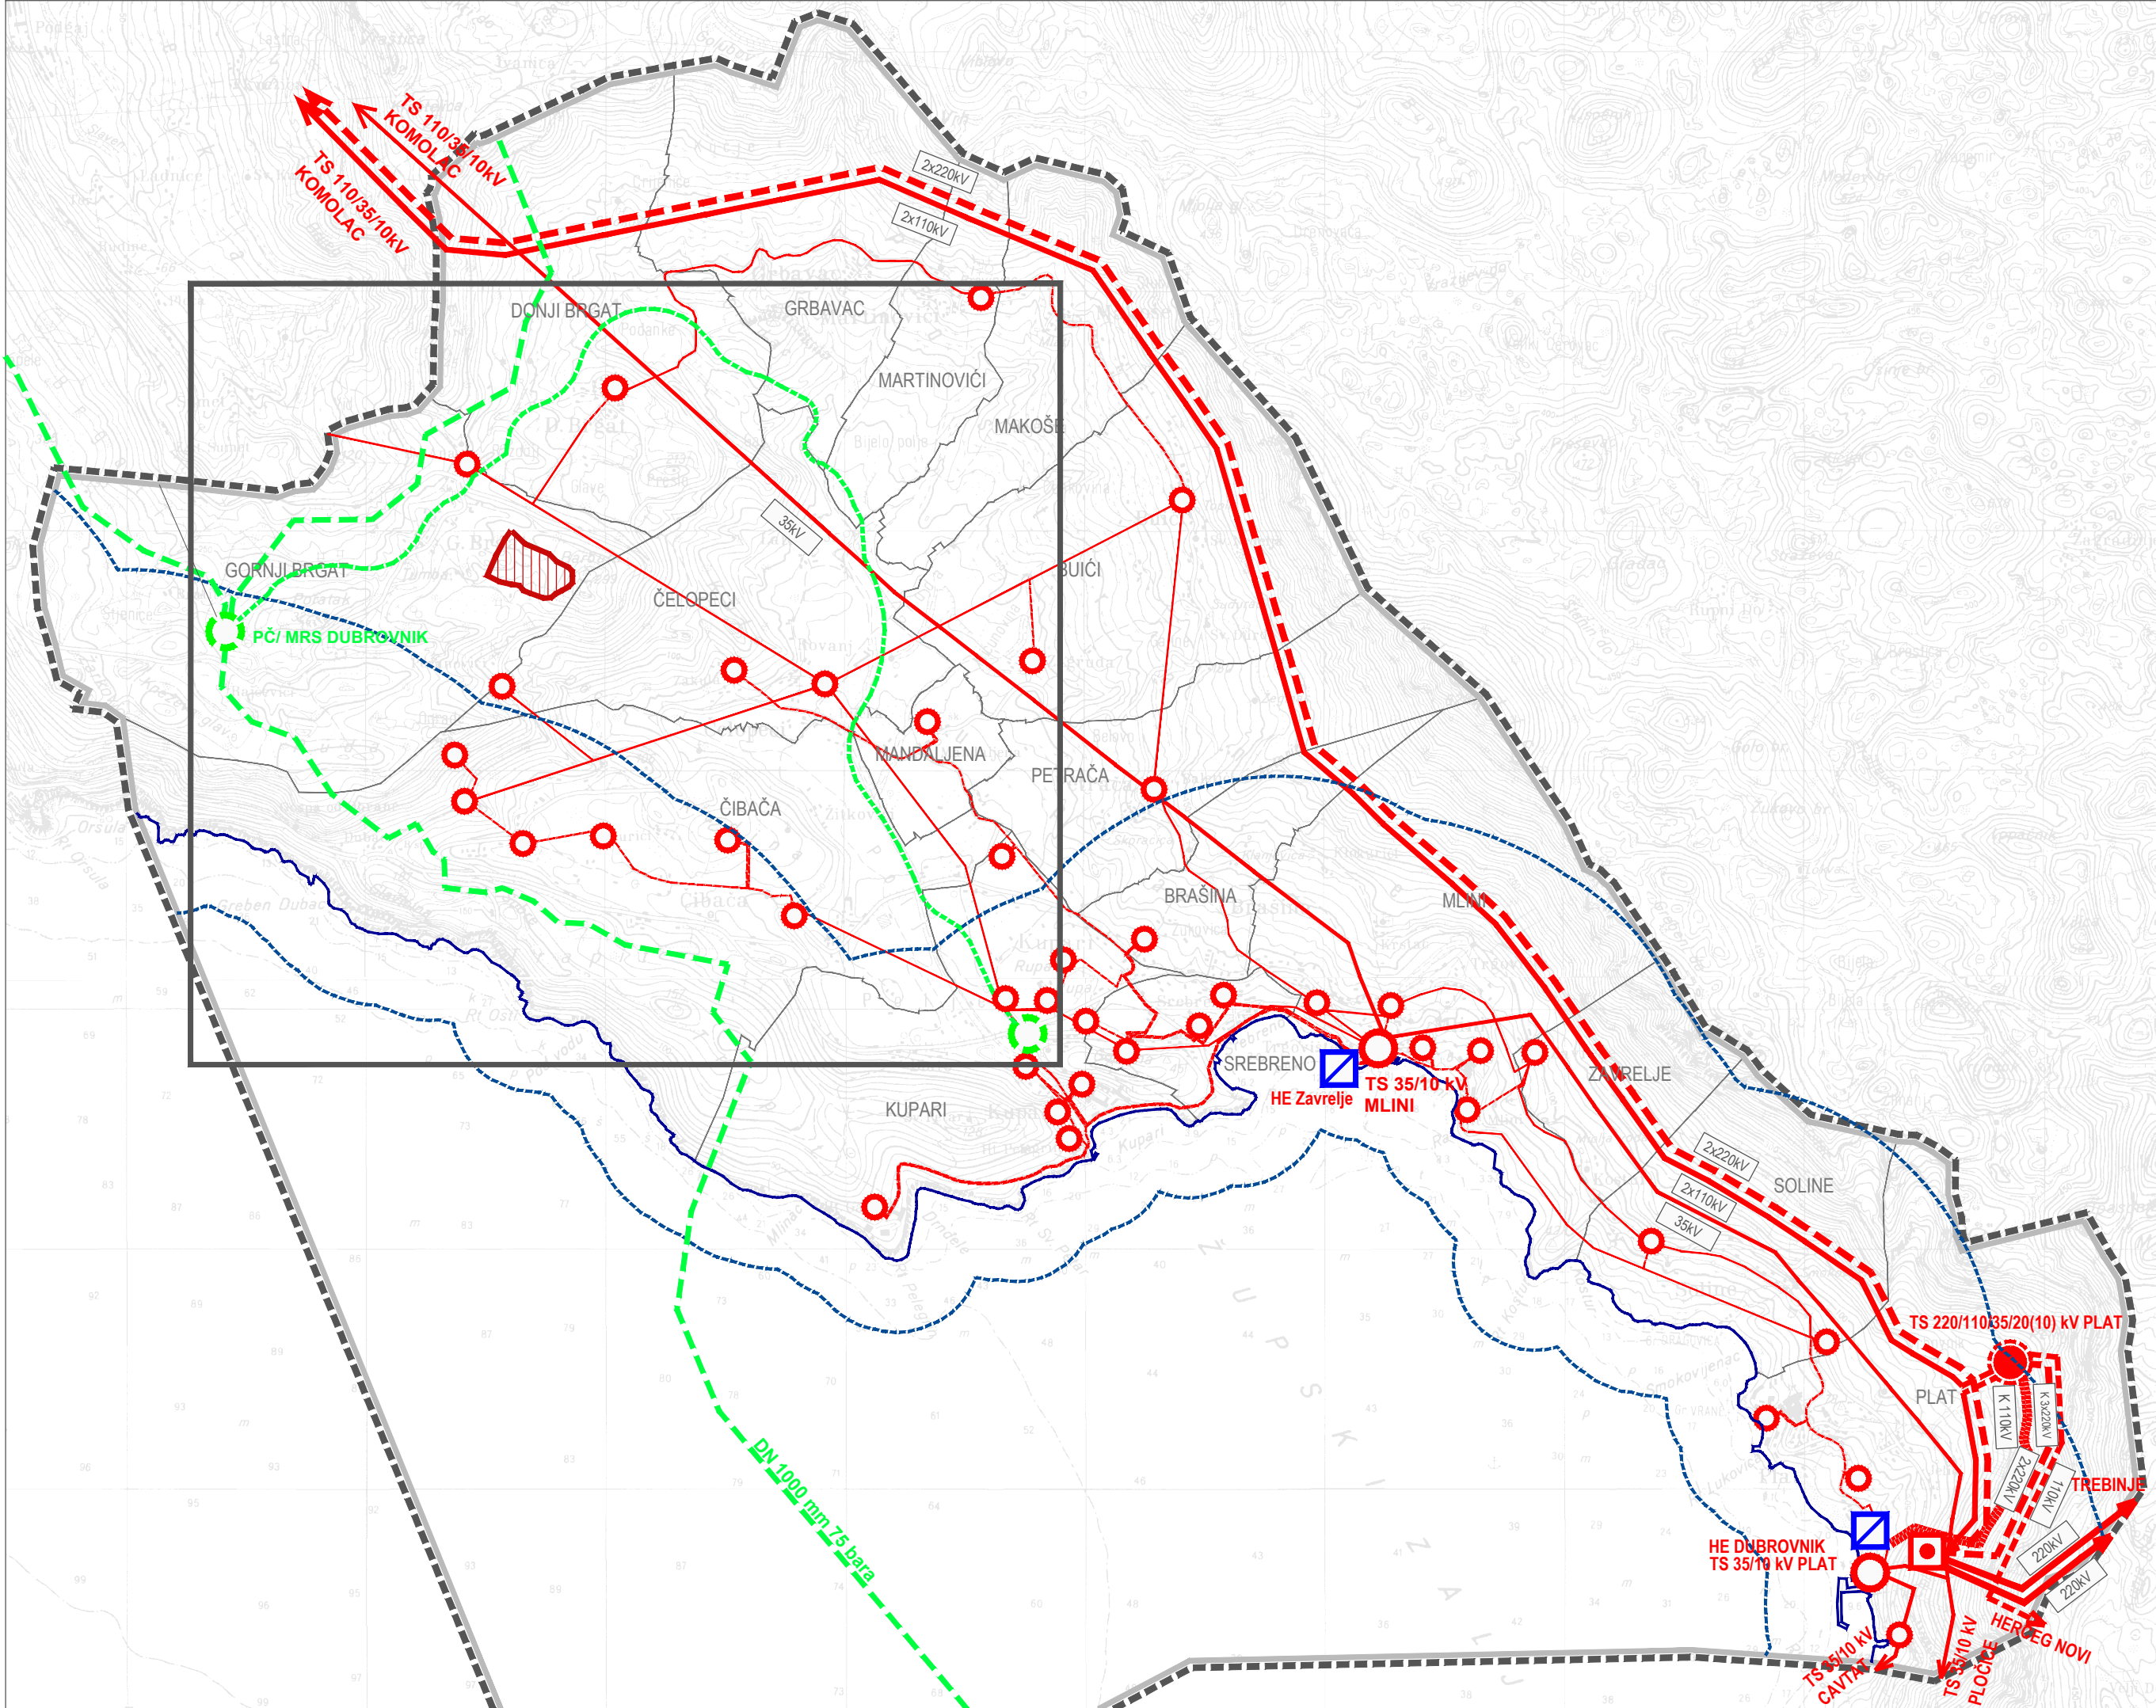

TUMAČ ZNAKOVA

GRANICE

- OBUHVAAT PLANA
- OPĆINSKA GRANICA
- GRANICA NASELJA
- PROSTOR OGRANIČENJA
- OBALNA LINIJA

PREDMET IZMJENA I DOPUNA

ENERGETSKI SUSTAV

PROIZVODNI UREĐAJI

HIDROELEKTRANE

TRANSFORMATORSKA I RASKLOPNA POSTROJENJA

- RASKLOPNO POSTROJENJE 220 kV
- TS 220/110 kV
- TS 35/10(20) kV
- TS 10(20)/0,4 kV

ELEKTROENERGETSKI VODOVI

- (2x)220 kV - DALEKOVOD
- (3x)220 kV - PODZEMNI KABEL
- (2x)110 kV - DALEKOVOD
- 110 kV - PODZEMNI KABEL
- 35 kV - DALEKOVOD
- 10 kV - DALEKOVOD
- 10 kV - PODZEMNI KABEL

PROIZVODNJA I CJEVNI TRANSPORT PLINA

- MJERNO REDUKCIJSKA STANICA
- MAGISTRALNI PLINOVOD
- LOKALNI PLINOVOD / VISOKOTLAČNI DISTRIBUCIJSKI PLINOVOD

OBNOVLJIVI IZVORI ENERGIJE

- SOLARNA (SUNČANA) ELEKTRANA

IZMJENE I DOPUNE PROSTORNOG PLANA  
UREĐENJA OPĆINE ŽUPA DUBROVAČKA

LIST BR: 2.3  
INFRASTRUKTURNI SUSTAVI - ENERGETSKI SUSTAV  
PRIJEDLOG PLANA

URBANIZAM

0 m 250 m 1000 m



|   |                                                                                      |                                                                                          |
|---|--------------------------------------------------------------------------------------|------------------------------------------------------------------------------------------|
| Županija:   | DUBROVAČKO - NERETVANSKA                                                             | OPĆINA ŽUPA DUBROVAČKA                                                                   |
| Naziv prostornog plana:   | IZMJENE I DOPUNE PROSTORNOG PLANA UREĐENJA OPĆINE ŽUPA DUBROVAČKA<br>PRIJEDLOG PLANA |                                                                                          |
| Naziv kartografskog prikaza:   | INFRASTRUKTURNI SUSTAVI - ENERGETSKI SUSTAV                                          |                                                                                          |
| Broj kartografskog prikaza:   | 2.3                                                                                  | Mjerilo kartografskog prikaza: 1 : 25000                                                 |
| Odluka predstavničkog tijela o izradi plana (službeno glasilo):<br>Odluka o izradi Izmjena i dopuna Prostornog plana uređenja Općine Župa dubrovačka (Službeni glasnik Općine Župa dubrovačka 10/18.,11/19.)                   |                                                                                      | Odluka predstavničkog tijela o donošenju plana (službeno glasilo):                       |
| Javna rasprava (datum objave):   |                                                                                      | Javni uvid održan:                                                                       |
| Pečat tijela odgovornog za provođenje javne rasprave:   |                                                                                      | Odgovorna osoba za provođenje javne rasprave:                                            |
|   |                                                                                      | Ksenija Šiša, dipl.ing.građ., voditelj Odsjeka                                           |
|   |                                                                                      | Mjesto i datum izrade plana:<br>Dubrovnik, listopad 2021.                                |
| Suglasnosti i mišljenja nadležnih organa uprave na plan:   |                                                                                      |                                                                                          |
| Pravna osoba / tijelo koje je izradilo plan:   |                                                                                      | URBANIZAM DUBROVNIK d.o.o.<br>DUBROVNIK                                                  |
| Pečat pravne osobe/tijela koje je izradilo plan:   |                                                                                      | Odgovorna osoba:                                                                         |
|   |                                                                                      | dr.sc. Zrinka Rudež, dipl.ing.arh.<br>Direktor                                           |
| Odgovorni voditelj izrade plana:   |                                                                                      | dr.sc. Zrinka Rudež, dipl.ing.arh.                                                       |
| Stručni tim u izradi plana:<br>Ivan Goluža, dipl. ing. građ.<br>Danka Grbac Nikolac, dipl. ing. kraj. arh.<br>Jurica Knego, mag.geogr. i mag.ing.geod.et geoinf.<br>Ines Marković, mag. ing. arch.<br>Josip Mikulić, dipl.iur. |                                                                                      | dr.sc. Zrinka Rudež, dipl.ing.arh.<br>Bajro Sarić, dipl.oec.<br>Antonio Šakić, arh. teh. |
| Pečat predstavničkog tijela:   |                                                                                      | Predsjednik predstavničkog tijela:                                                       |
|   |                                                                                      | Lovorko Klešković                                                                        |
| Istovjetnost ovog prostornog plana s izvornikom ovjerava:   |                                                                                      | Predsjednik Odbora za Statut i Poslovnik:                                                |
| (ime, prezime i potpis)   |                                                                                      | (ime, prezime i potpis)                                                                  |