


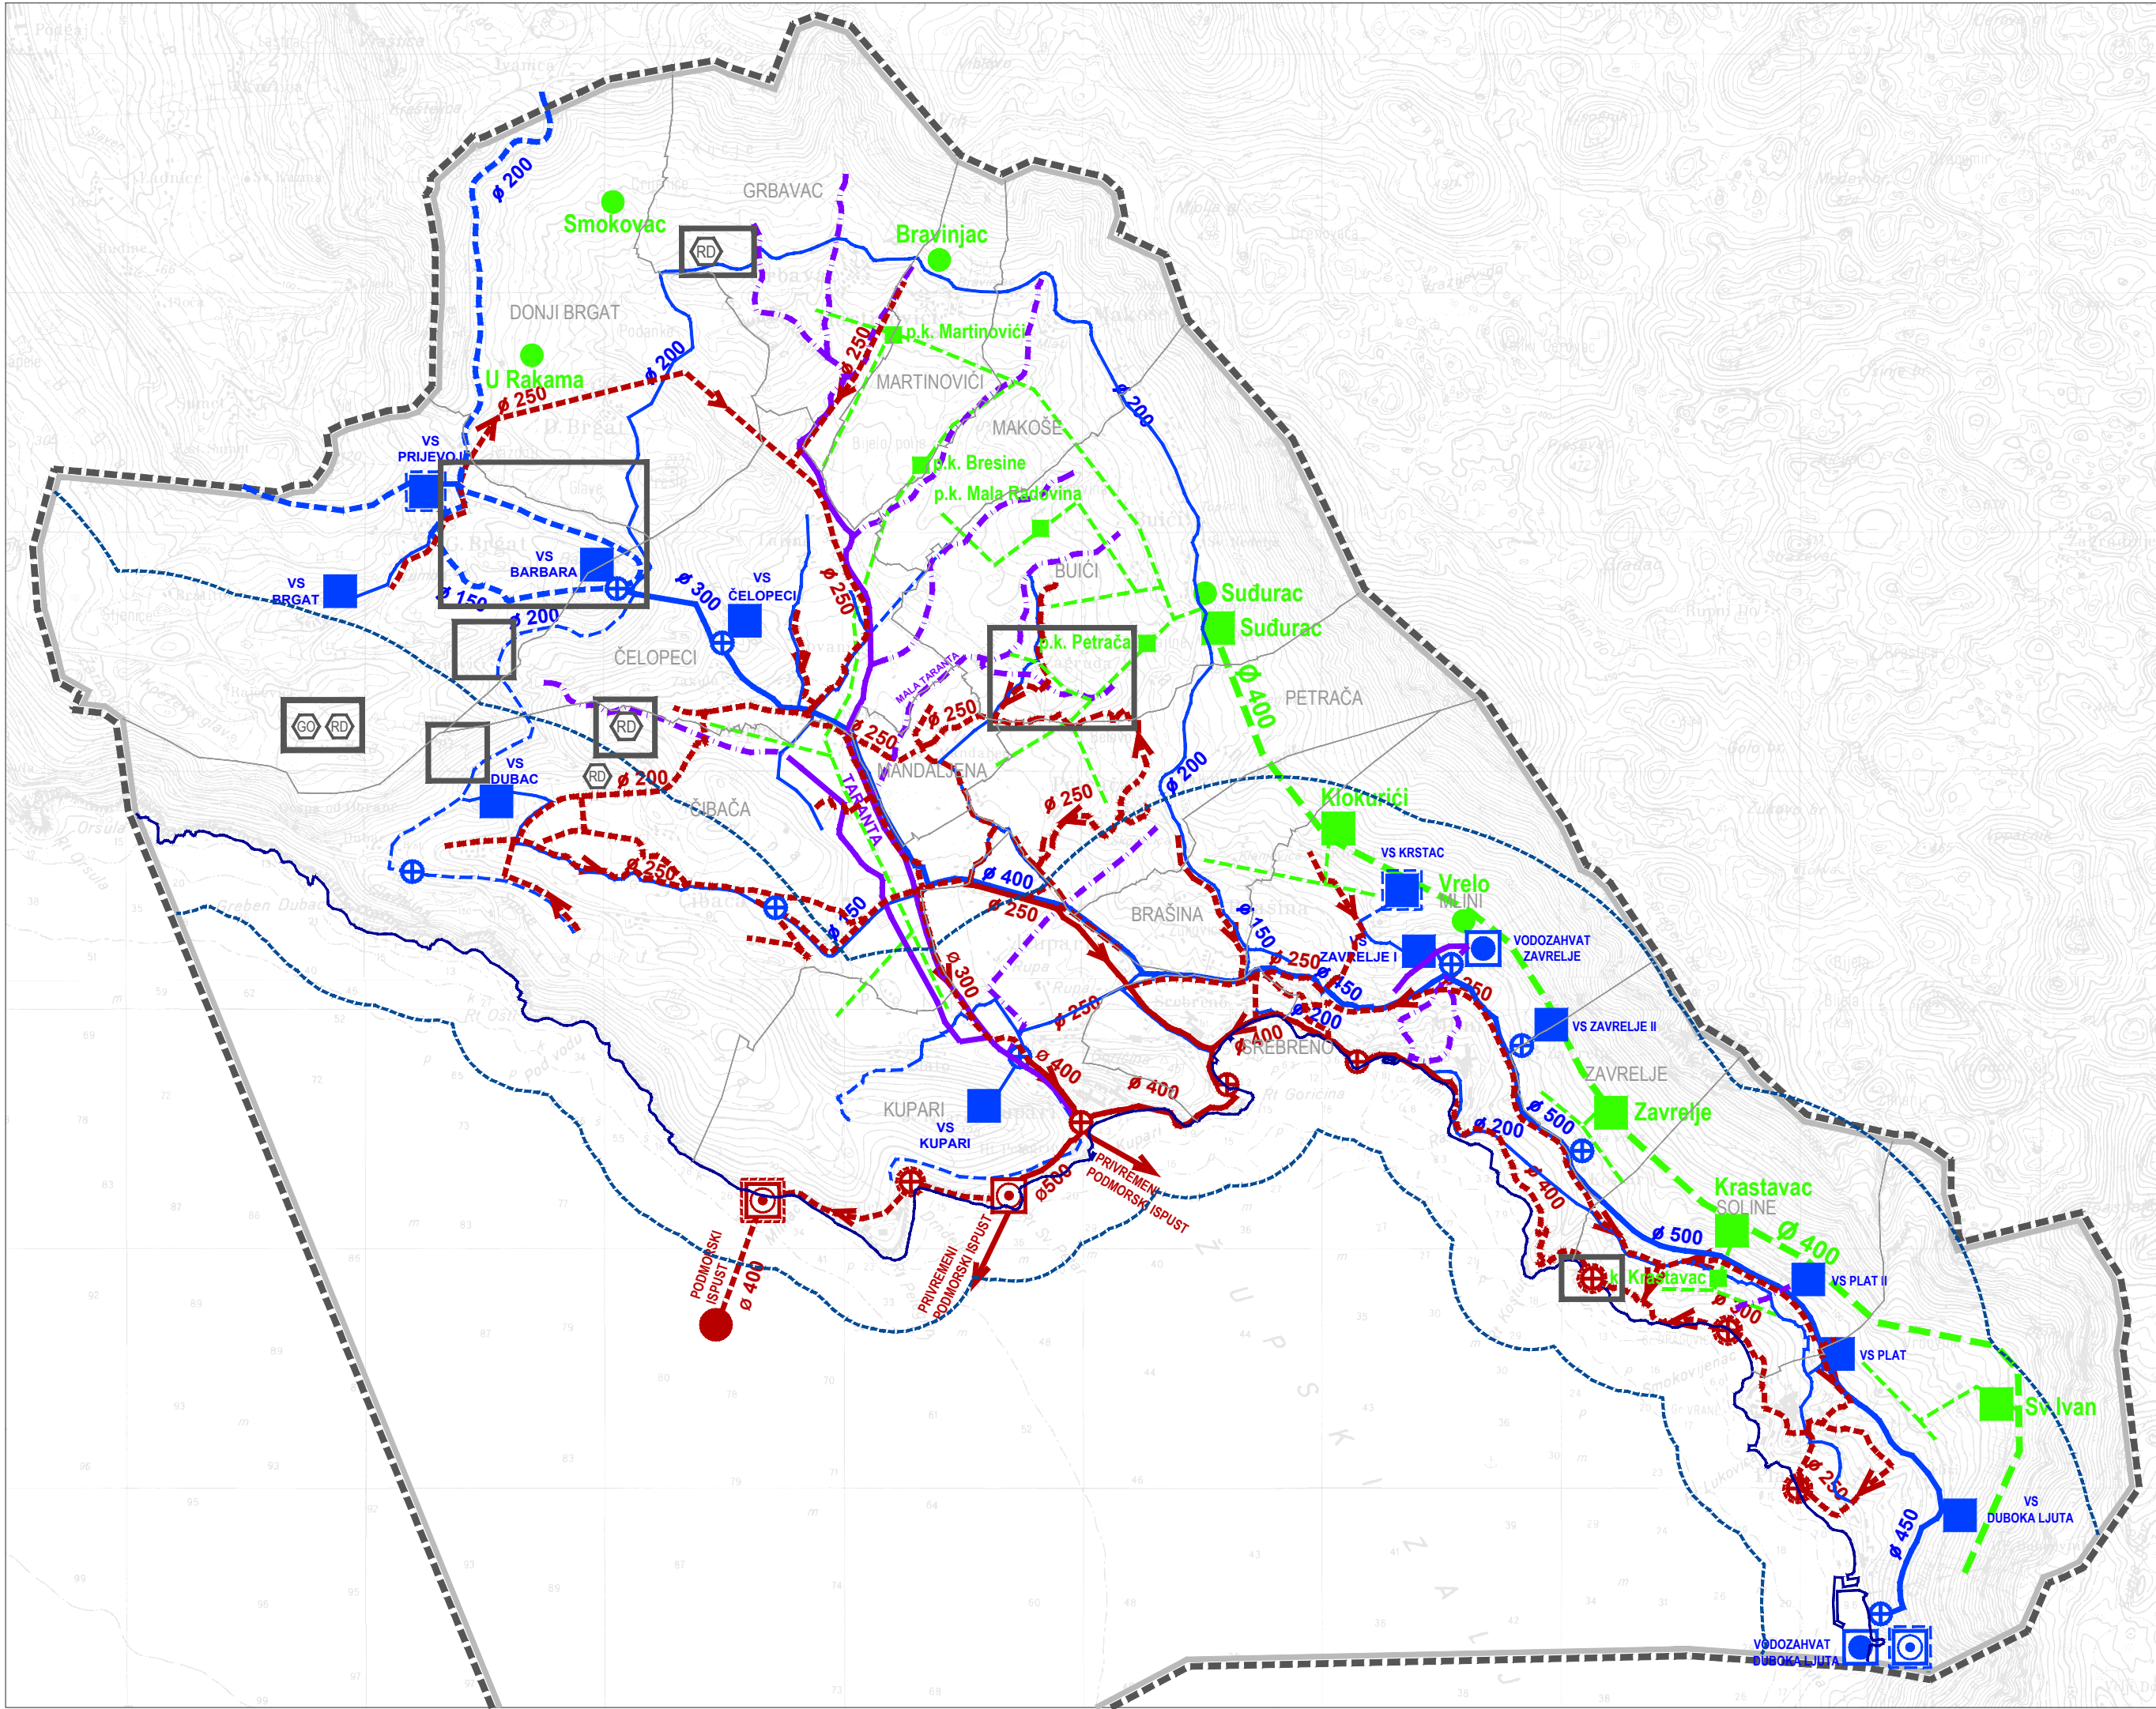

TUMAČ ZNAKOVA

GRANICE

- OBUHVAAT PLANA
- OPĆINSKA GRANICA
- GRANICA NASELJA
- PROSTOR OGRANIČENJA
- OBALNA LINIJA
- LINIJA 70 m / 100 m OD OBALNE LINIJE

PREDMET IZMJENA I DOPUNA

VODNOGOSPODARSKI SUSTAV

- KORIŠTENJE VODA
- VODOZAHVAT / VODOCRPILIŠTE
- VODOSPREMA
- UREĐAJ ZA PROČIŠĆAVANJE PITKE VODE
- CRPNA STANICA
- MAGISTRALNI VODOOPSKRBNI CJEVOVOD
- OSTALI VODOOPSKRBNI CJEVOVODI

SUSTAV NAVODNJAVANJA

- GLAVNI DOVODNI CJEVOVOD
- DOVODNI CJEVOVOD

- VODOSPREMA
- PREKIDNA KOMORA
- IZVOR

UREĐENJE VODOTOKA I VODA

- UREĐENJE VODOTOKA I BUJICA

ODVODNJA OTPADNIH VODA

- UREĐAJ ZA PROČIŠĆAVANJE OTPADNIH VODA
- TLAČNI PODMORSKI ISPUST I DIFUZOR
- CRPNA STANICA S PRELJEVOM
- GLAVNI ODVODNI KANAL (KOLEKTOR) - postojeći/planirani

OBRADA, SKLADIŠTENJE I ODLAGANJE OTPADA

- RECIKLAŽNO DVORIŠTE
- RECIKLAŽNO DVORIŠTE ZA GRAĐEVINSKI OTPAD

Napomena :
Za područja s mogućnošću gradnje i po uvjetima za zone izdvojenih građevinskih područja izvan naselja gospodarske - poslovne namjene (K) - uvjetuje se da akt o gradnji sadrži projekt spoja na postojeći sustav oborinske odvodnje u trupu lokalne ceste LC-69050.

IZMJENE I DOPUNE PROSTORNOG PLANA
UREĐENJA OPĆINE ŽUPA DUBROVAČKA

LIST BR: 2.4 INFRASTRUKTURNI SUSTAVI - VODNOGOSPODARSKI SUSTAV I OBRADA, SKLADIŠTENJE I ODLAGANJE OTPADA

PRIJEDLOG PLANA

URBANIZAM

0 m 250 m 1000 m



Županija:	DUBROVAČKO - NERETVANSKA	OPĆINA ŽUPA DUBROVAČKA
Naziv prostornog plana:	IZMJENE I DOPUNE PROSTORNOG PLANA UREĐENJA OPĆINE ŽUPA DUBROVAČKA	
Naziv kartografskog prikaza:	INFRASTRUKTURNI SUSTAVI - VODNOGOSPODARSKI SUSTAV I OBRADA, SKLADIŠTENJE I ODLAGANJE OTPADA	
Broj kartografskog prikaza:	2.4	Mjerilo kartografskog prikaza: 1 : 25000
Odluka predstavničkog tijela o izradi plana (službeno glasilo): Odluka o izradi Izmjena i dopuna Prostornog plana uređenja Općine Župa dubrovačka (Službeni glasnik Općine Župa dubrovačka 10/18.,11/19.)		Odluka predstavničkog tijela o donošenju plana (službeno glasilo):
Javna rasprava (datum objave):		Javni uvid održan:
Pečat tijela odgovornog za provođenje javne rasprave:		Odgovorna osoba za provođenje javne rasprave:
		Ksenija Šiša, dipl.ing.građ., voditelj Odsjeka
		Mjesto i datum izrade plana: Dubrovnik, listopad 2021.
Suglasnosti i mišljenja nadležnih organa uprave na plan:		
Pravna osoba / tijelo koje je izradilo plan:		URBANIZAM DUBRONIK d.o.o. DUBROVNIK
Pečat pravne osobe/tijela koje je izradilo plan:		Odgovorna osoba:
		dr.sc. Zrinka Rudež, dipl.ing.arh. Direktor
Odgovorni voditelj izrade plana:		
		dr.sc. Zrinka Rudež, dipl.ing.arh.
Stručni tim u izradi plana: Ivan Goluža, dipl. ing. građ. Danka Grbac Nikolac, dipl. ing. kraj. arh. Jurica Knego, mag.geogr. i mag.ing.geod.et geoinf. Ines Marković, mag. ing. arch. Josip Mikulić, dipl.iur.		dr.sc. Zrinka Rudež, dipl.ing.arh. Bajro Sarić, dipl.oec. Antonio Šakić, arh. teh.
Pečat predstavničkog tijela:		Predsjednik predstavničkog tijela:
		Lovorko Klešković
Istovjetnost ovog prostornog plana s izvornikom ovjerava:		Predsjednik Odbora za Statut i Poslovnik:
(ime, prezime i potpis)		(ime, prezime i potpis)