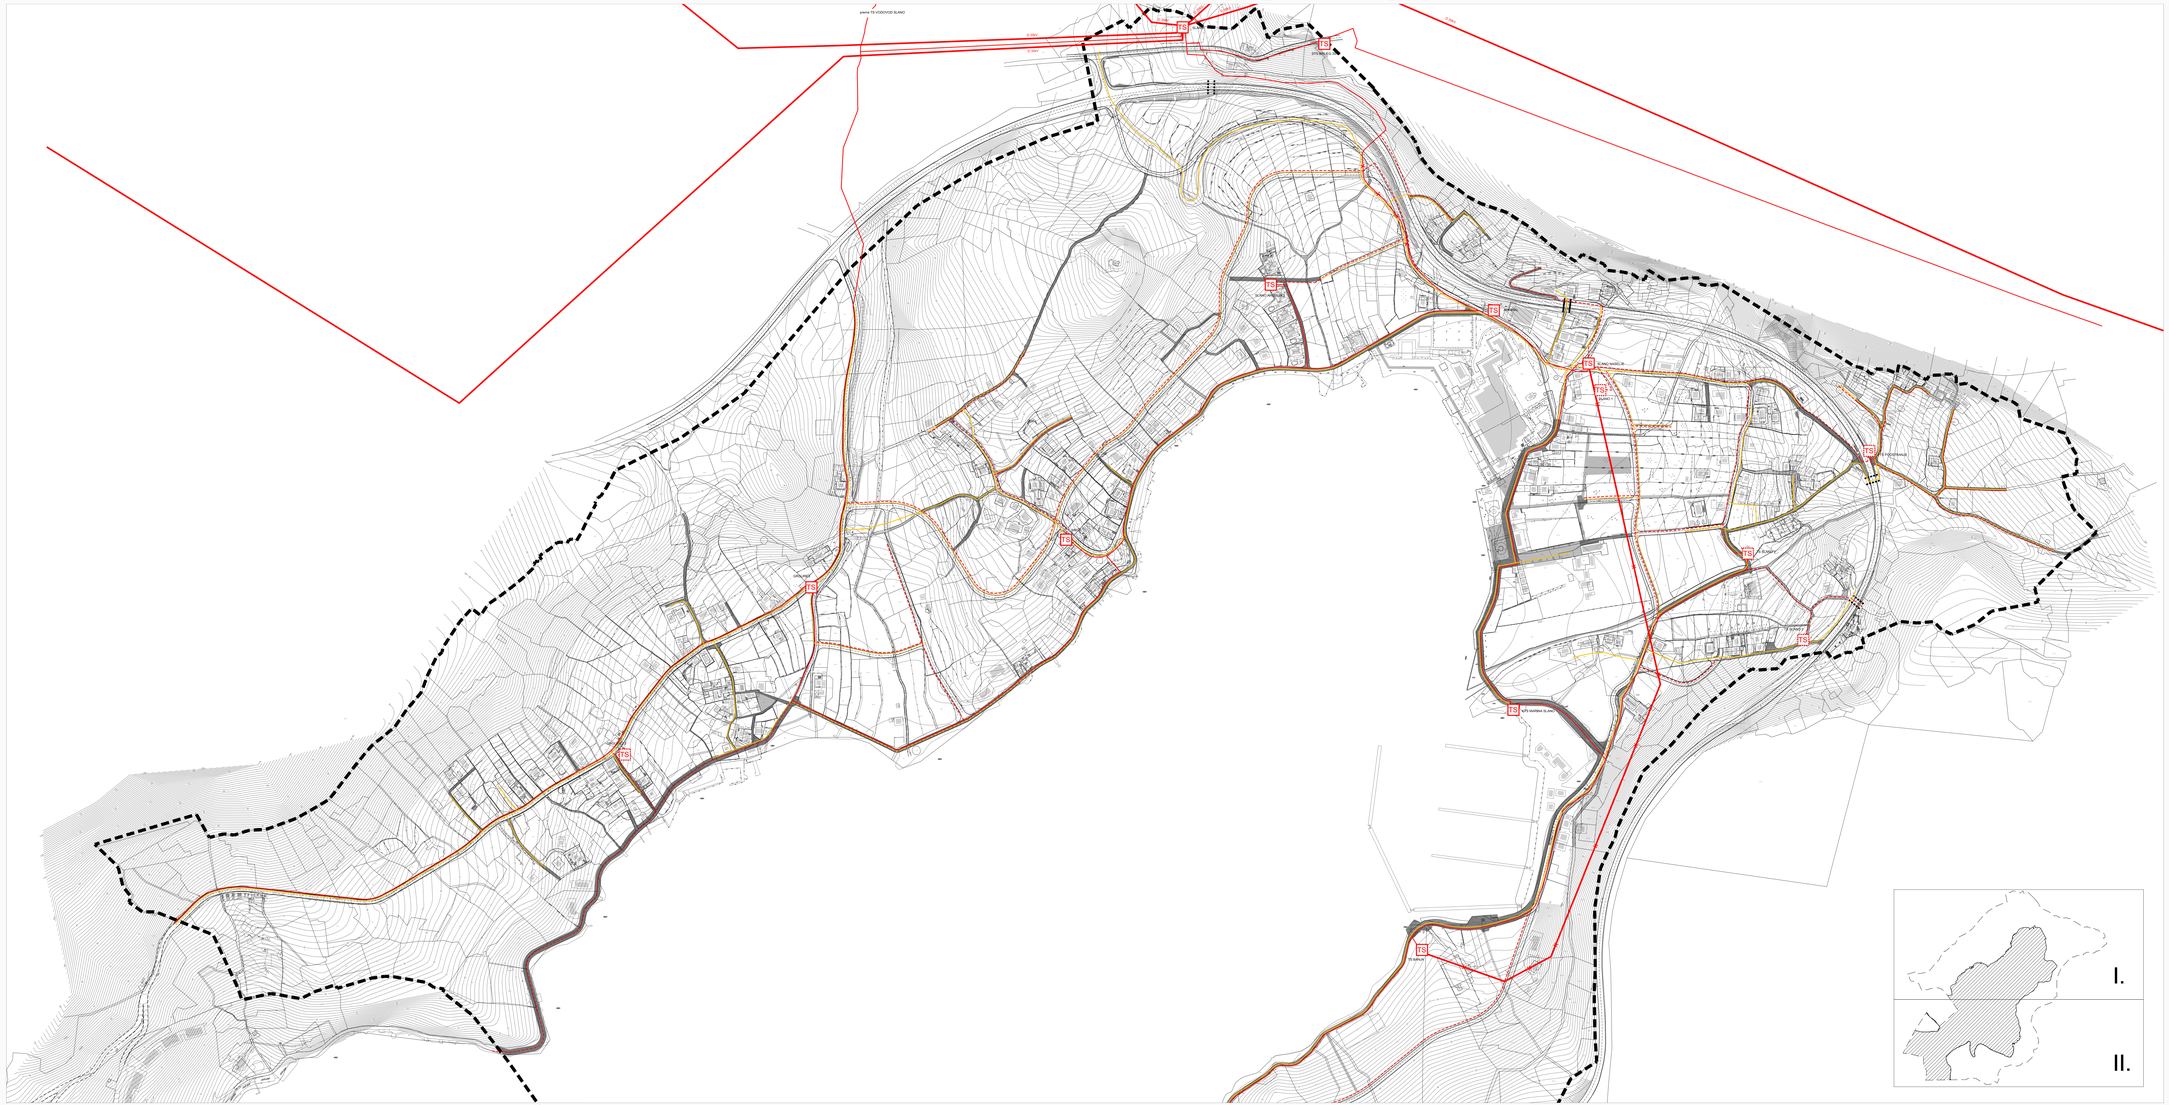
prema TS VODOVOD SLANO
0.20kV
0.20kV
0.20kV
TS
TS
TS