


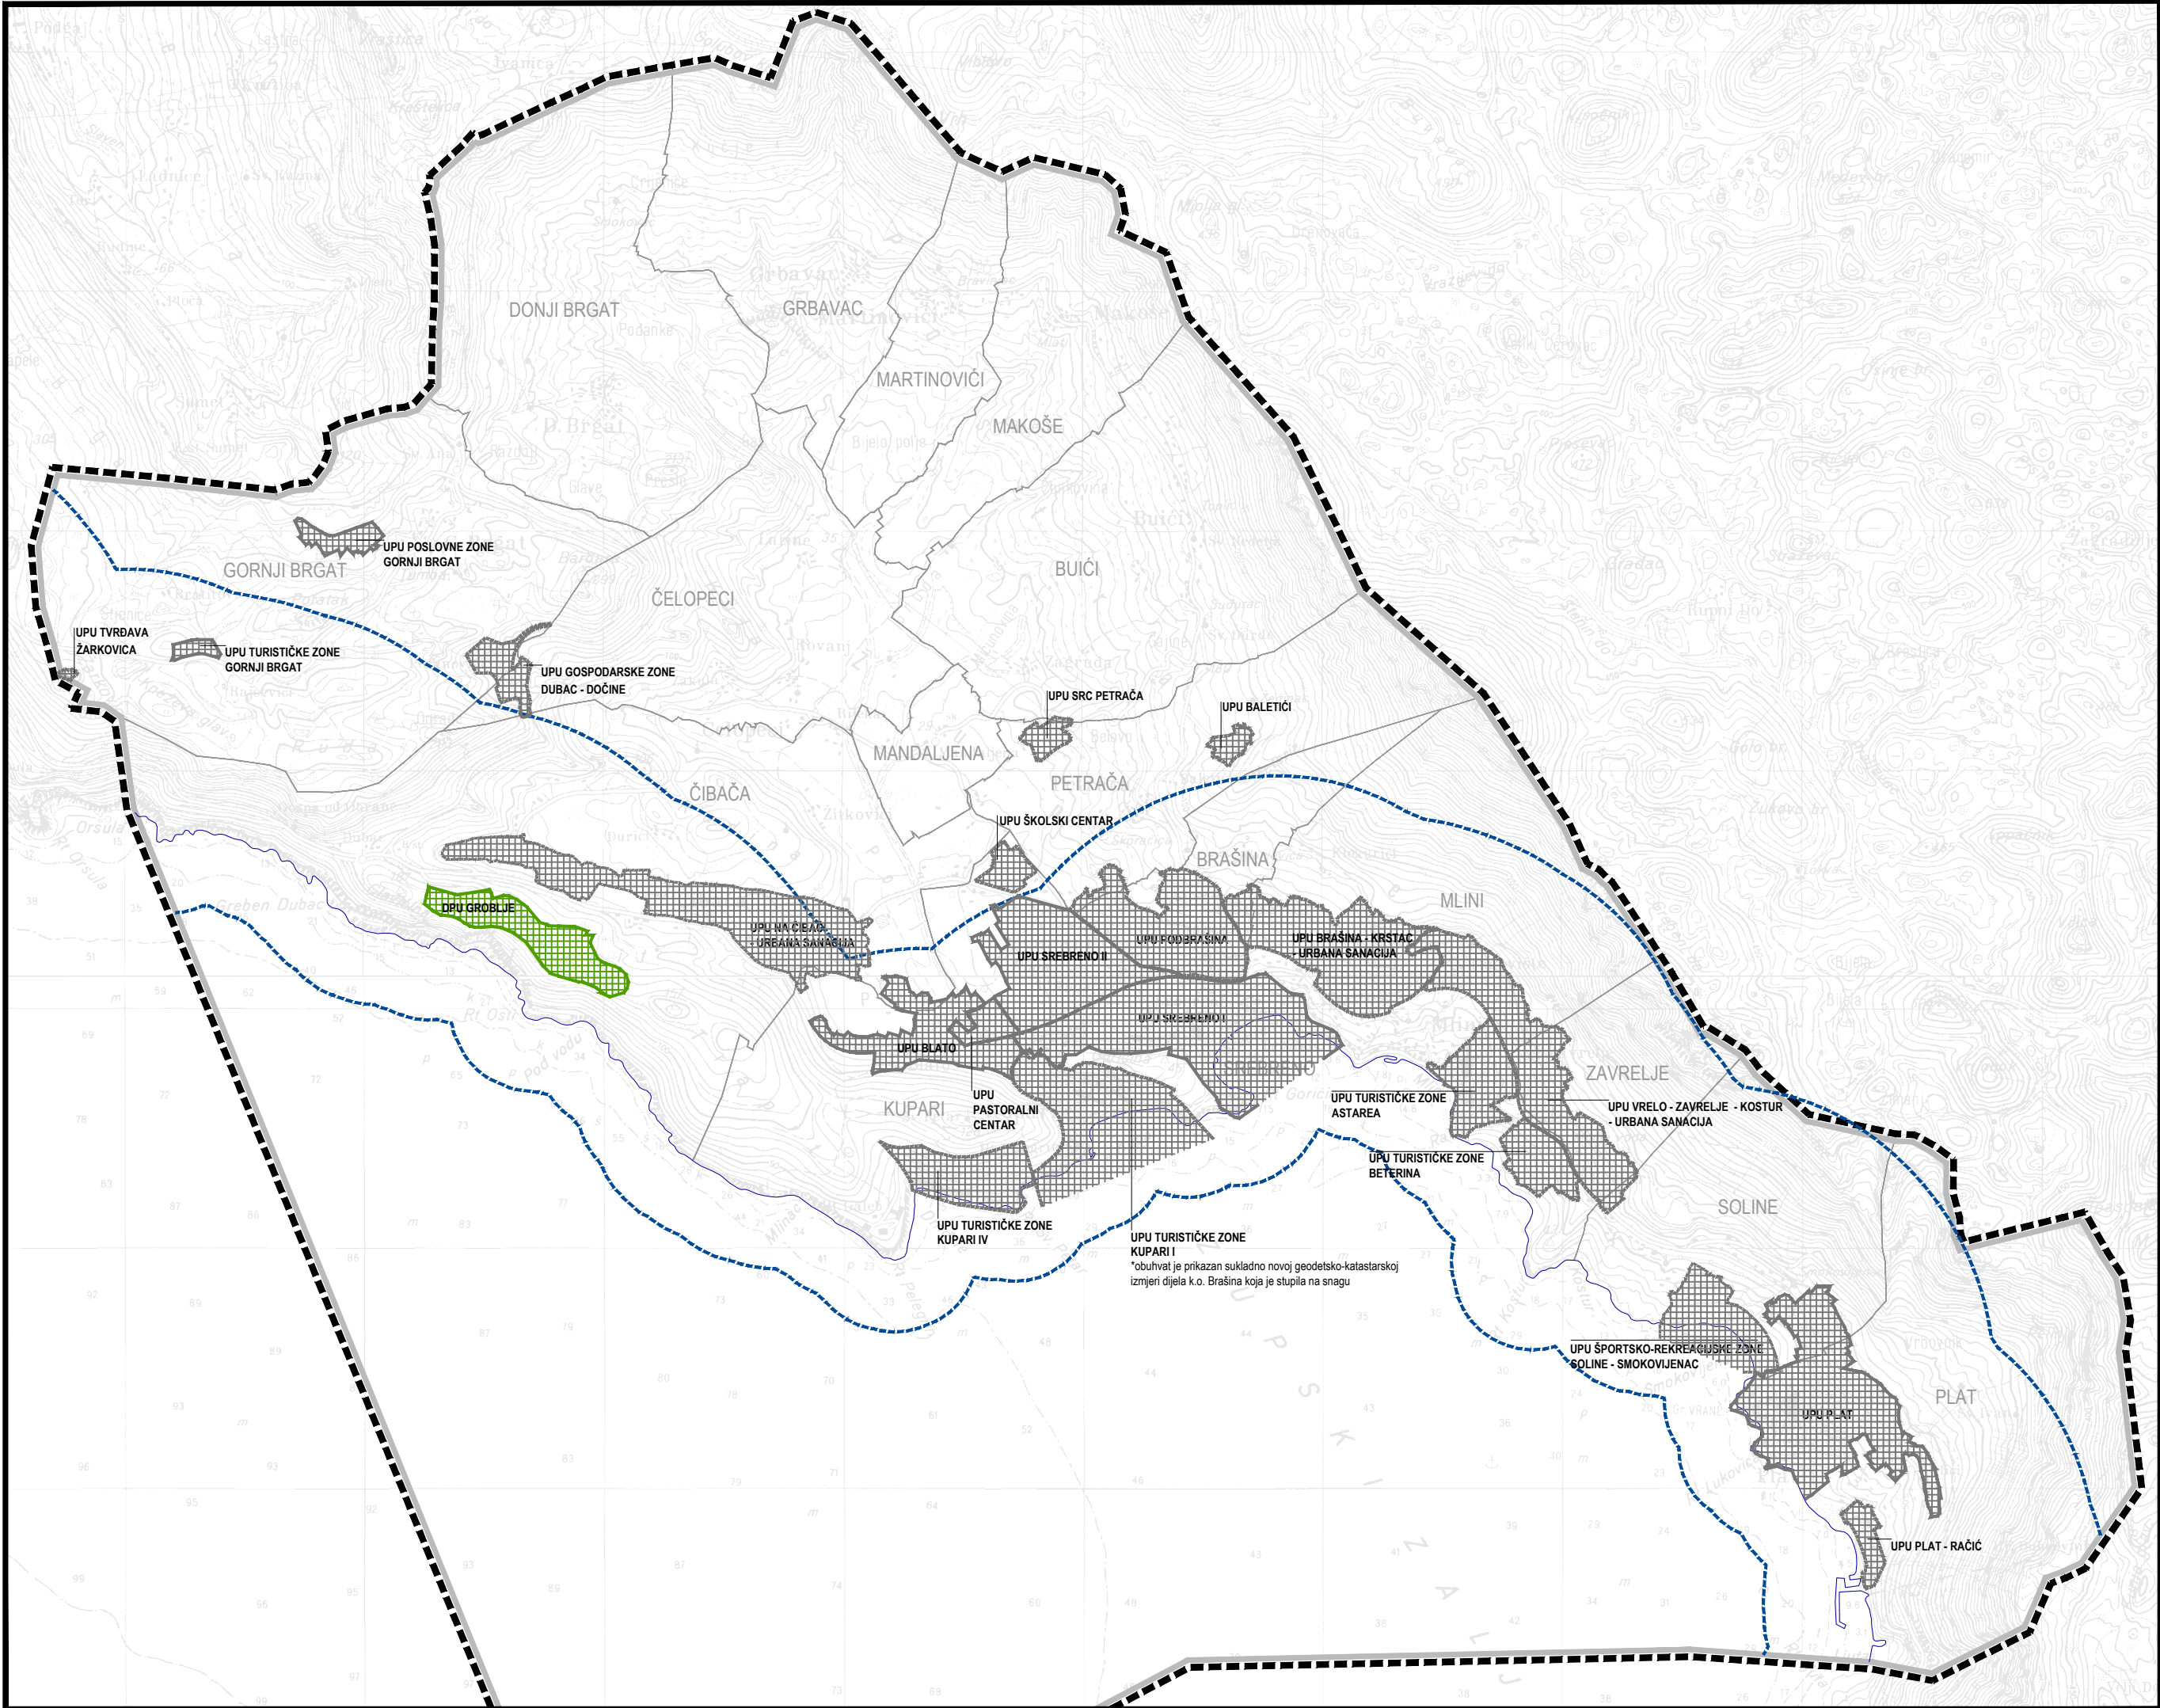

TUMAČ ZNAKOVA



PREDMET IZMJENA I DOPUNA

GRANICE



OBUHVAT PLANA



OPĆINSKA GRANICA



GRANICA NASELJA



PROSTOR OGRANIČENJA



OBALNA LINIJA

OBUHVAT URBANISTIČKOG PLANA UREĐENJA



GRANICA OBUHVATA URBANISTIČKOG PLANA UREĐENJA



GRANICA OBUHVATA DETALJNOG PLANA UREĐENJA


IZMJENE I DOPUNE
PROSTORNOG PLANA UREĐENJA OPĆINE ŽUPA DUBROVAČKA

LIST BR: 3.6

UVJETI KORIŠTENJA, UREĐENJA I ZAŠTITE PROSTORA - ZAŠTITA POSEBNIH VRIJEDNOSTI I OBILJEŽJA
- PODRUČJA PRIMJENE PLANSKIH MJERA ZAŠTITE
IZVORNIK



0 m 250 m 1000 m 2500 m

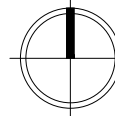

Županija:	DUBROVAČKO - NERETVANSKA	OPĆINA ŽUPA DUBROVAČKA
Naziv prostornog plana:	IZMJENE I DOPUNE PROSTORNOG PLANA UREĐENJA OPĆINE ŽUPA DUBROVAČKA IZVORNIK	
Naziv kartografskog prikaza:	UVJETI KORIŠTENJA, UREĐENJA I ZAŠTITE PROSTORA - ZAŠTITA POSEBNIH VRIJEDNOSTI I OBILJEŽJA - PODRUČJA PRIMJENE PLANSKIH MJERA ZAŠTITE	
Broj kartografskog prikaza:	3.6	Mjerilo kartografskog prikaza: 1 : 25000
Odluka predstavničkog tijela o izradi plana (službeno glasilo): Odluka o izradi Izmjena i dopuna Prostornog plana uređenja Općine Župa dubrovačka (Službeni glasnik Općine Župa dubrovačka 13/14)		Odluka predstavničkog tijela o donošenju plana (službeno glasilo): Odluka o donošenju Izmjena i dopuna Prostornog plana uređenja Općine Župa dubrovačka (Službeni glasnik Općine Župa dubrovačka 09/17)
Javna rasprava (datum objave):	25. srpnja 2016.	Javni uvid održan: 12. rujna - 26. rujna 2016.
Pečat tijela odgovornog za provođenje javne rasprave:		Odgovorna osoba za provođenje javne rasprave: Ksenija Šiša, dipl.ing.grad. Mjesto i datum izrade plana: Dubrovnik, travanj 2017.
Suglasnosti i mišljenja nadležnih organa uprave na plan: Mišljenje Zavoda za prostorno uređenje Dubrovačko - neretvanske županije, Klasa: 350-02/14-02/12, Urbroj: 2117/1-21/1-17-06, od 30. ožujka 2017. Suglasnost Ministarstva graditeljstva i prostornog uređenja, Uprava za prostorno uređenje, pravne poslove i programe Europske unije (Klasa: 350-02/17-11/34, Urbroj: 531-05-17-4) od 10. travnja 2017.		
Pravna osoba / tijelo koje je izradilo plan:		IGH URBANIZAM d.o.o. DUBROVNIK
Pečat pravne osobe/tijela koje je izradilo plan:		Odgovorna osoba: dr.sc. Zrinka Rudež, dipl.ing.arh. Direktor
IGH URBANIZAM d.o.o.		
Odgovorni voditelj izrade plana:		dr.sc. Zrinka Rudež, dipl.ing.arh.
Stručni tim u izradi plana: Nikša Begović, ing. Danka Grbac, dipl. ing. kraj. arh. Jurica Knego, mag.geogr. i mag.ing.geod.et.geoinf. Nikolina Vuković Kolendić, dipl.ing.grad. Josip Mikulić, dipl.iur.		Katarina Mojaš, mag.ing.arch. Slavica Polić, mag.ing.arch. dr.sc. Zrinka Rudež, dipl.ing.arh. Bajro Sarić, dipl.oec.
Pečat predstavničkog tijela:		Predsjednik predstavničkog tijela: Mato Previšić
Istovjetnost ovog prostornog plana s izvornikom ovjerava:		Pečat nadležnog tijela:
(ime, prezime i potpis)		