


IZMJENE I DOPUNE PROSTORNOG PLANA UREĐENJA GRADA KORČULE

Kartografski prikaz br. 4-7:
GRAĐEVINSKA PODRUČJA I PODRUČJA POSEBNIH UVJETA KORIŠTENJA

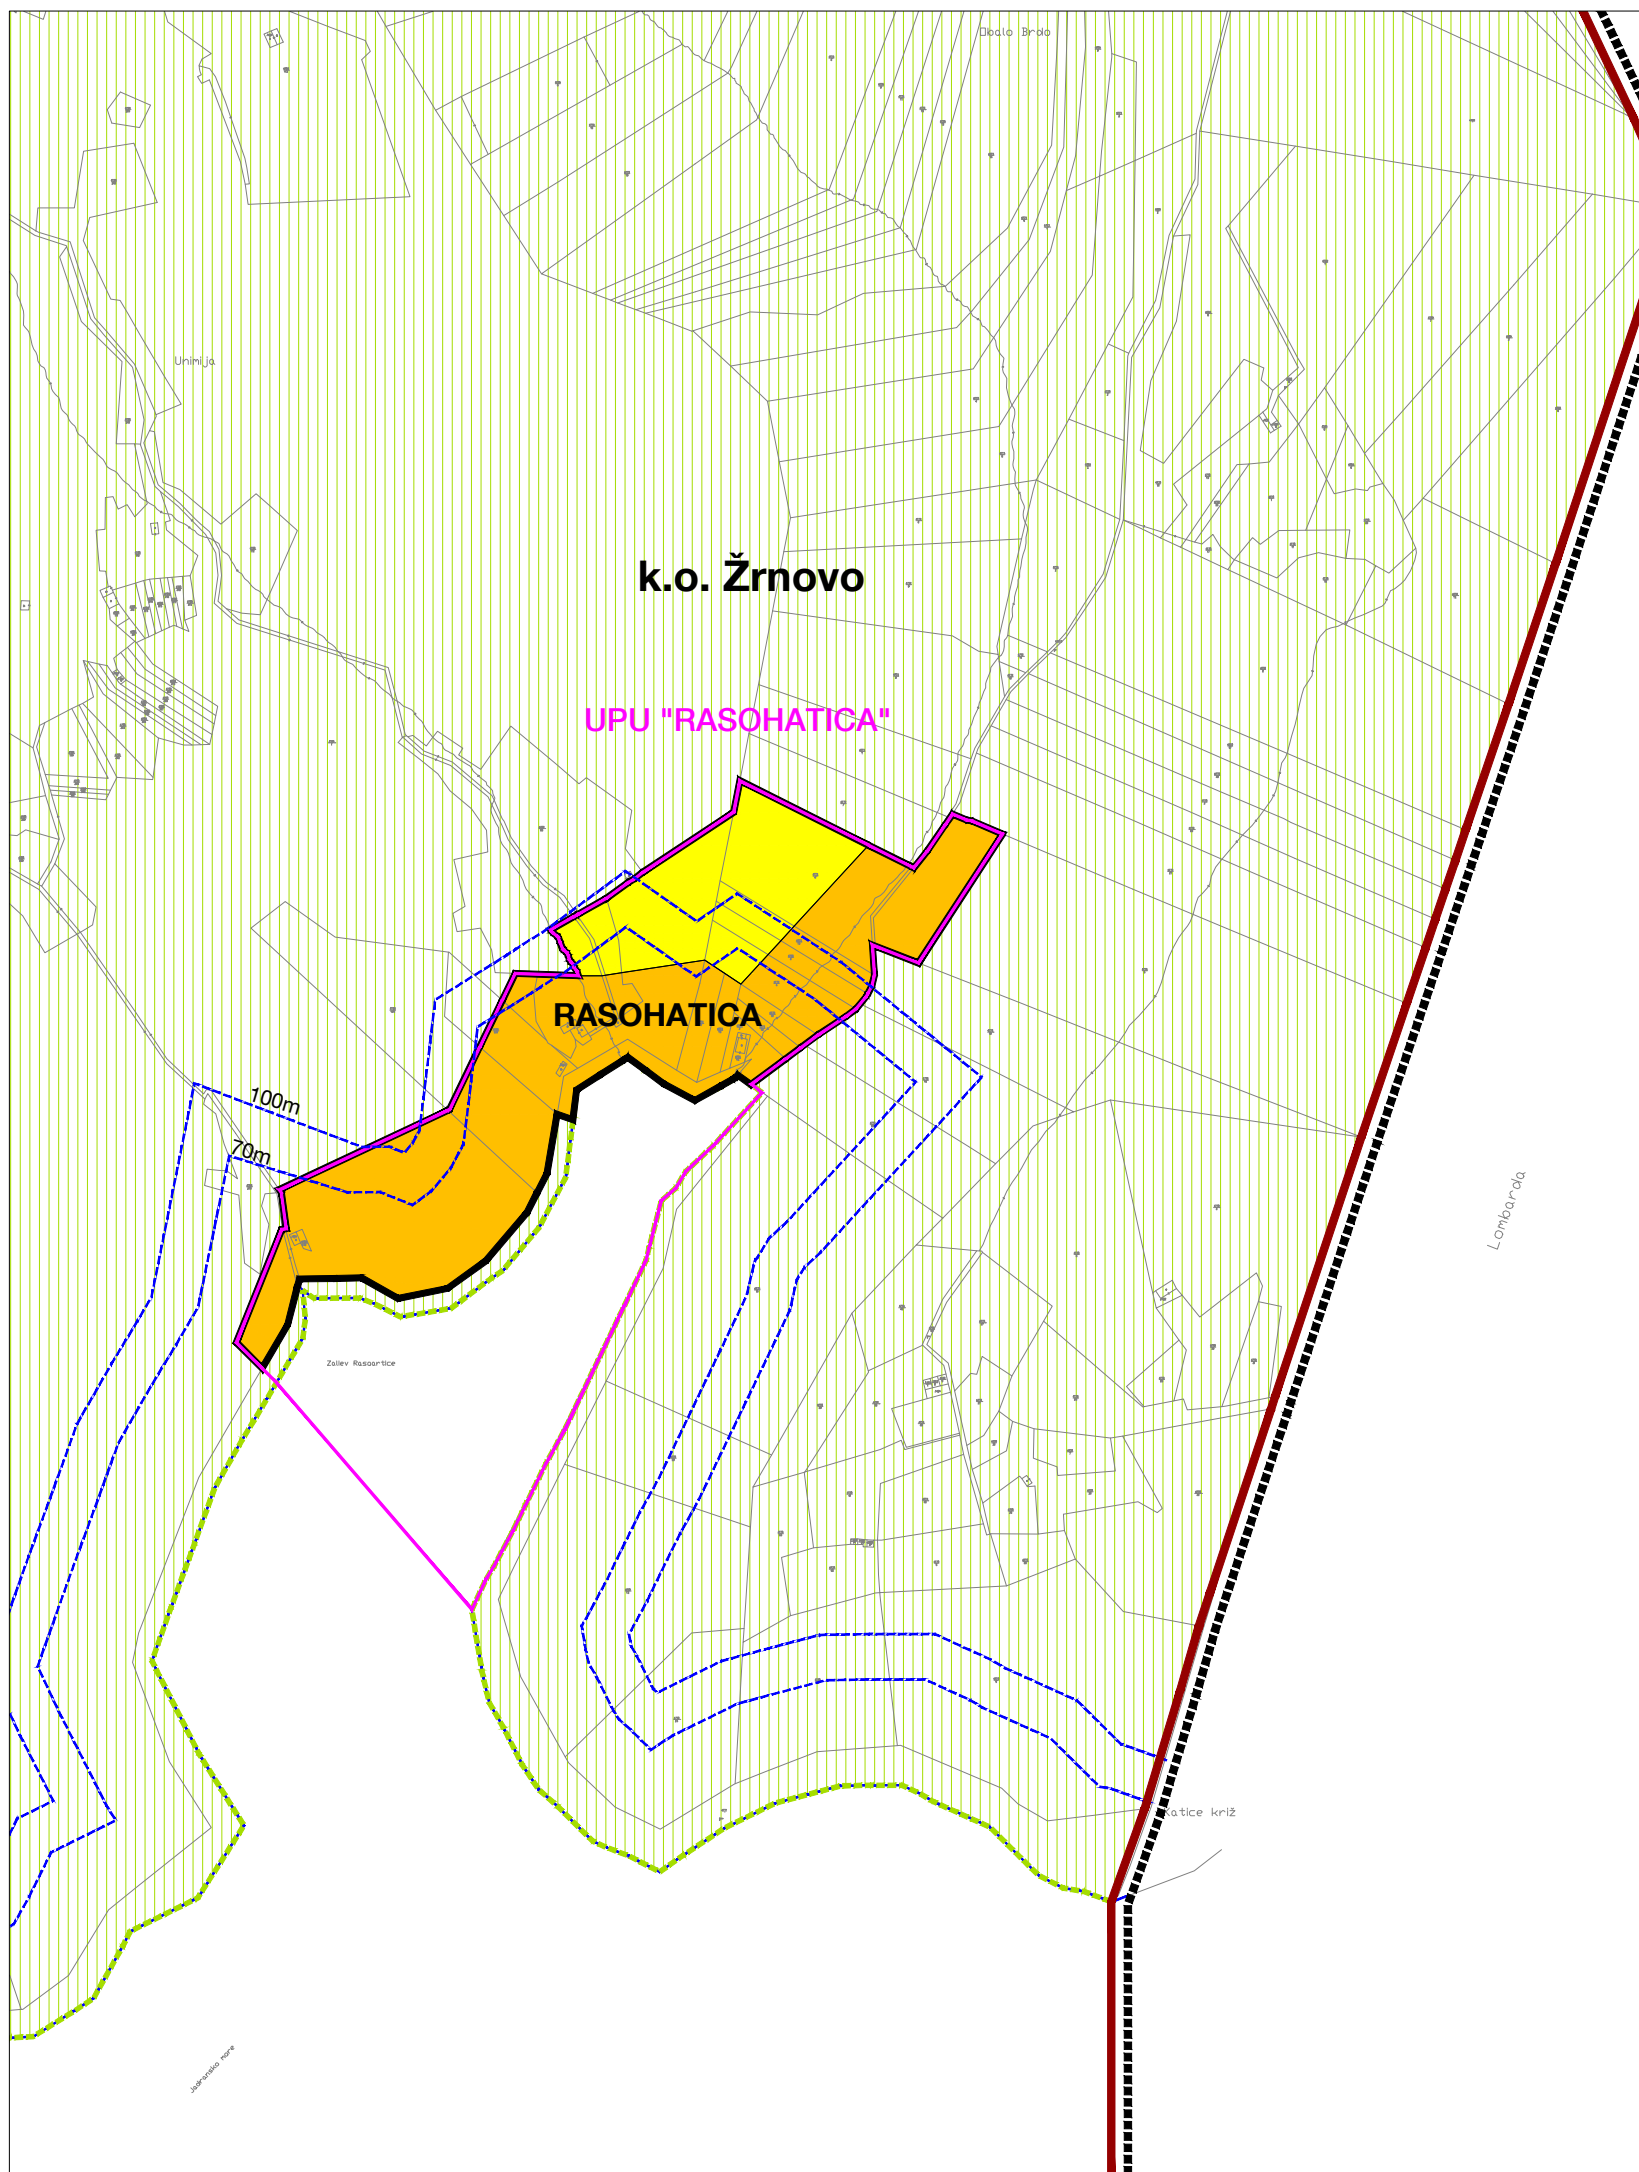

1 : 5 000



OBUHVAT PPUG KORČULE; TERITORIJALNE I STATISTIČKE GRANICE

GRANIČA OBUHVATA PPUG KORČULE /
/ GRANICA GRADA KORČULE

GRAĐEVINSKA PODRUČJA

GRANIČA GRAĐEVINSKOG PODRUČJA

NAMJENA POVRŠINA UNUTAR
GRAĐEVINSKOG PODRUČJA NASELJA

izgrađeni dio neizgrađeni dio
MJEŠOVITA NAMJENA

ZAŠTIĆENO OBALNO PODRUČJE MORA (ZOP)


OBALNA LINIJA
(PREMA KATASTARSKOJ PODLOZI)

LINIJE 70 I 100 m
UDALJENE OD OBALNE LINIJE

PODRUČJA POSEBNIH UVJETA KORIŠTENJA

OSOBITO VRIJEDAN PREDJEL -
KULTIVIRANI KRAJOBRAZ

OBUHVAT OBVEZNE IZRADE UPU-a

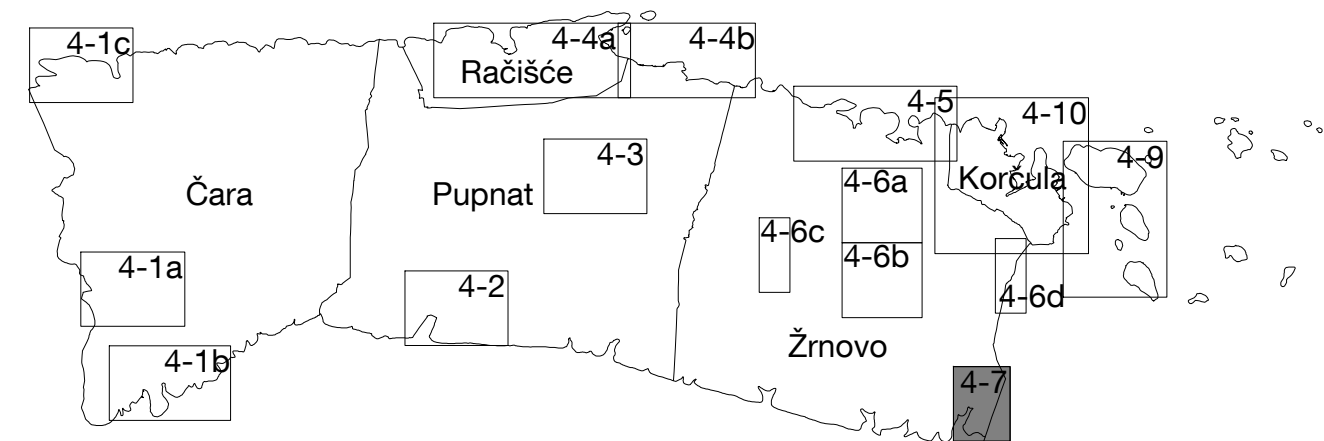

Županija: DUBROVAČKO-NERETVANSKA	Grad: KORČULA	Odluka predstavničkog tijela o izradi prostornog plana:	Odluka predstavničkog tijela o donošenju plana
Naziv prostornog plana: IZMJENE I DOPUNE PROSTORNOG PLANA UREĐENJA GRADA KORČULE		Odluka o pokretanju postupka za izmjene i dopune Prostornog plana uređenja Grada Korčule (Službeni glasnik Grada Korčule 06/08)	Odluka o donošenju izmjena i dopuna Odluke o donošenju Prostornog plana uređenja Grada Korčule (Službeni glasnik Grada Korčule 03/11)
Naziv kartografskog prikaza: GRAĐEVINSKA PODRUČJA I PODRUČJA POSEBNIH UVJETA KORIŠTENJA		Javna rasprava - datum objave: 23. lipnja 2010. godine (u dnevnom tisku - "Slobodna Dalmacija")	Javni uvid održan: od 02. srpnja 2010. godine do 19. srpnja 2010. godine
Broj kartografskog prikaza: 4-7		Mjerilo kartografskog prikaza: 1 : 5 000	Pečat tijela odgovornog za provođenje javne rasprave:
Pravna osoba / tijelo koje je izradio plan: Sveučilište u Zagrebu, Arhitektonski fakultet ZAVOD ZA URBANIZAM, PROSTORNO PLANIRANJE I PEJZAŽNU ARHITEKTURU Zagreb, Kačićeva 26, tel./fax.(01) 4639 284; http://www.arhitekt.hr		Pečat tijela odgovornog za provođenje javne rasprave:	Osoba odgovorna za provođenje javne rasprave: Mirko Đuhović, dipl. ing. građ.
Predstojnik Zavoda: Prof. dr. sc. JESENKO HORVAT, dipl. ing. arh.		Odgovorni voditelj: Prof. dr. sc. OLEG GRGUREVIĆ, dia., diš.	Suglasnost na plan prema članku 97. Zakona o prostornom uređenju i gradnji (Narodne novine 78/07, 38/09); klasa: 350-02/11-11/14 urboj: 531-06-11-5 datum: 18. svibnja 2011.
Pečat pravne osobe/tijela koje je izradio plan:		Predsjednik predstavničkog tijela: Lovro Krstulović, dr. med. dent.	Istovjetnost s izvornikom ovjerava:
Stručni tim u izradi plana: 1. Prof. dr. sc. OLEG GRGUREVIĆ, dia., diš. 2. HRVOJE VIDOVIĆ, dipl. ing. arh. 3. MARKO JAKELIĆ, ing. arh. 4. IVONA JERKOVIĆ, dipl. ing. arh. 5. LUKA TRKANJEC, dipl. ing. arh.		Pečat odgovornog voditelja:	Pečat nadležnog tijela:
6. Doc. dr. sc. MILJENKO HAJMAN, dipl. ing. građ. 7. Mr. sc. IVO BROZOVIĆ, dipl. ing. prom. 8. Mr. sc. HRVOJE ČARIĆ, dipl. stručnjak zaštite okoliša, dipl. oec. 9. DEANKA HIRJAN, dipl. iur.			