

TUMAČ PLANSKOG ZNAKOVLJA

- GRANICE
- GRANICA OBUHVATA UPU-A / GRAĐEVINSKOG PODRUČJA
 - GRANICA GRADIVOG DIJELA GRAĐEVINSKOG PODRUČJA
 - GRANICA KOLNO-PJEŠAČKE POVRŠINE

- NAČIN GRADNJE
- MJEŠOVITA (STAMBENO - POSLOVNA GRADNJA)
SS2 - samostojeća, planirana
 - MJEŠOVITA (STAMBENO - POSLOVNA GRADNJA)
D - dvojna, planirana

*Konačni odabir načina gradnje i rješenje parcelacije bit će detaljnije definirani razradom kroz projektnu dokumentaciju.



URBANISTIČKI PLAN UREĐENJA "MIHANIĆI" (UPU 49)

LIST BR.:4.2

NAČINI I UVJETI GRADNJE - Način gradnje
PRIJEDLOG PLANA



0 10 m 50 m 100 m

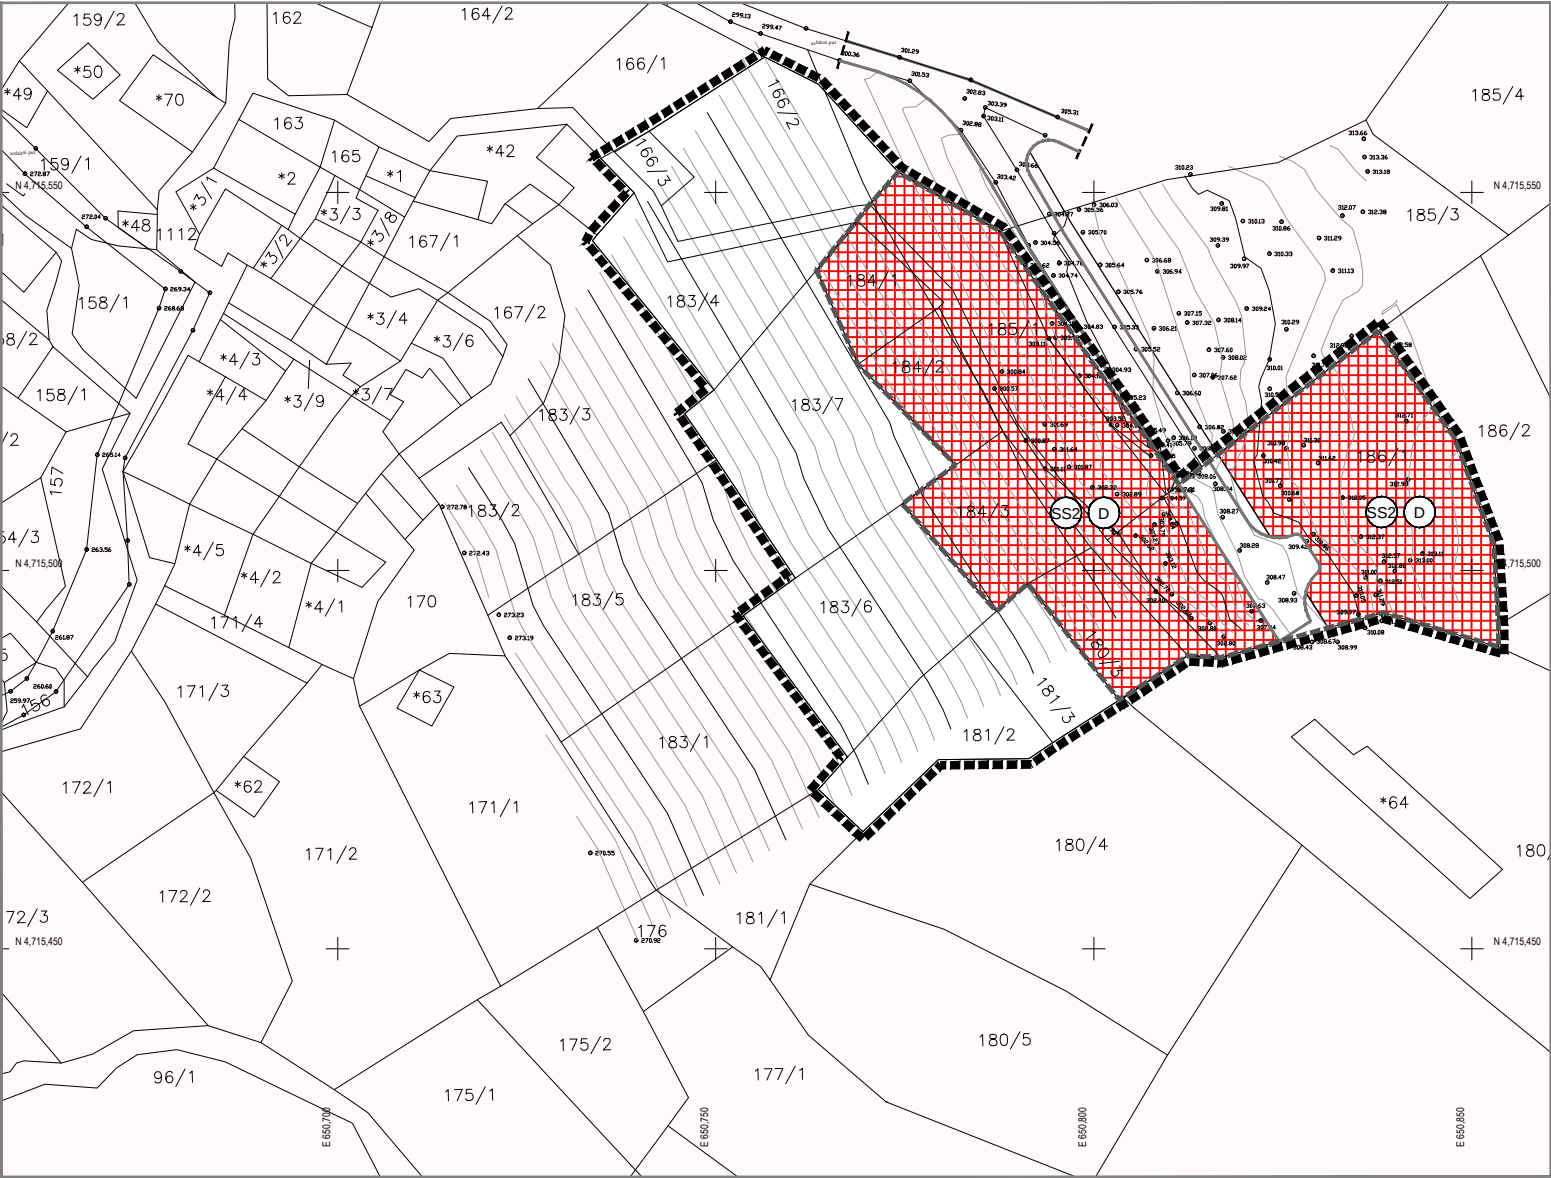
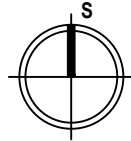


SHEME PARCELACIJE

- PRIJEDLOG PARCELACIJE
- GRAĐEVINSKA LINIJA
- PRIJEDLOG SMJEŠTAJA OBJEKTA

- VARIJANTA 01**
SAMOSTOJEĆA GRADNJA
- S1 (885 m²)
 - S2 (795 m²)
 - S3 (1035 m²)

- VARIJANTA 02**
DVOJNA GRADNJA
- D1 (438 m²)
 - D2 (447 m²)
 - D3 (400 m²)
 - D4 (400 m²)
 - D5 (557 m²)
 - D6 (478 m²)

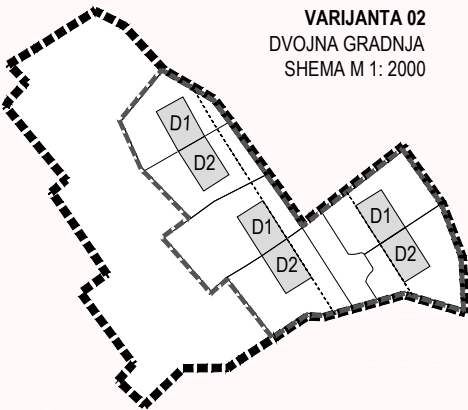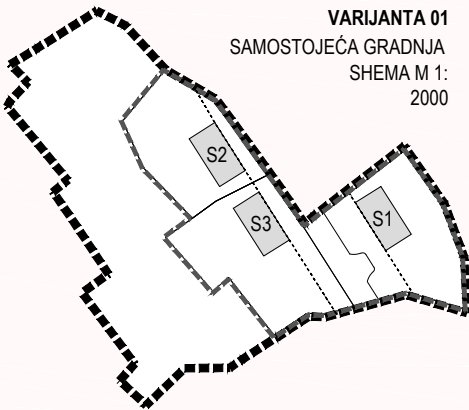

Županija:	DUBROVAČKO - NERETVANSKA	Općina:	KONAVLE
Naziv prostornog plana:	URBANISTIČKI PLAN UREĐENJA "MIHANIĆI" (UPU 49) PRIJEDLOG PLANA		
Naziv kartografskog prikaza:	NAČINI I UVJETI GRADNJE - Način gradnje		
Broj kartografskog prikaza:	4.2	Mjerilo kartografskog prikaza:	1 : 1000
Odluka predstavničkog tijela o izradi plana (službeno glasilo): Odluka Općinskog vijeća Općine Konavle o izradi Urbanističkog plana uređenja "Mihanići" (UPU 49) (Službeni glasnik Općine Konavle 10/2016)	Odluka predstavničkog tijela o donošenju plana (službeno glasilo):		
Javna rasprava (datum objave):	Javni uvid održan:		
Pečat tijela odgovornog za provođenje javne rasprave: <			