
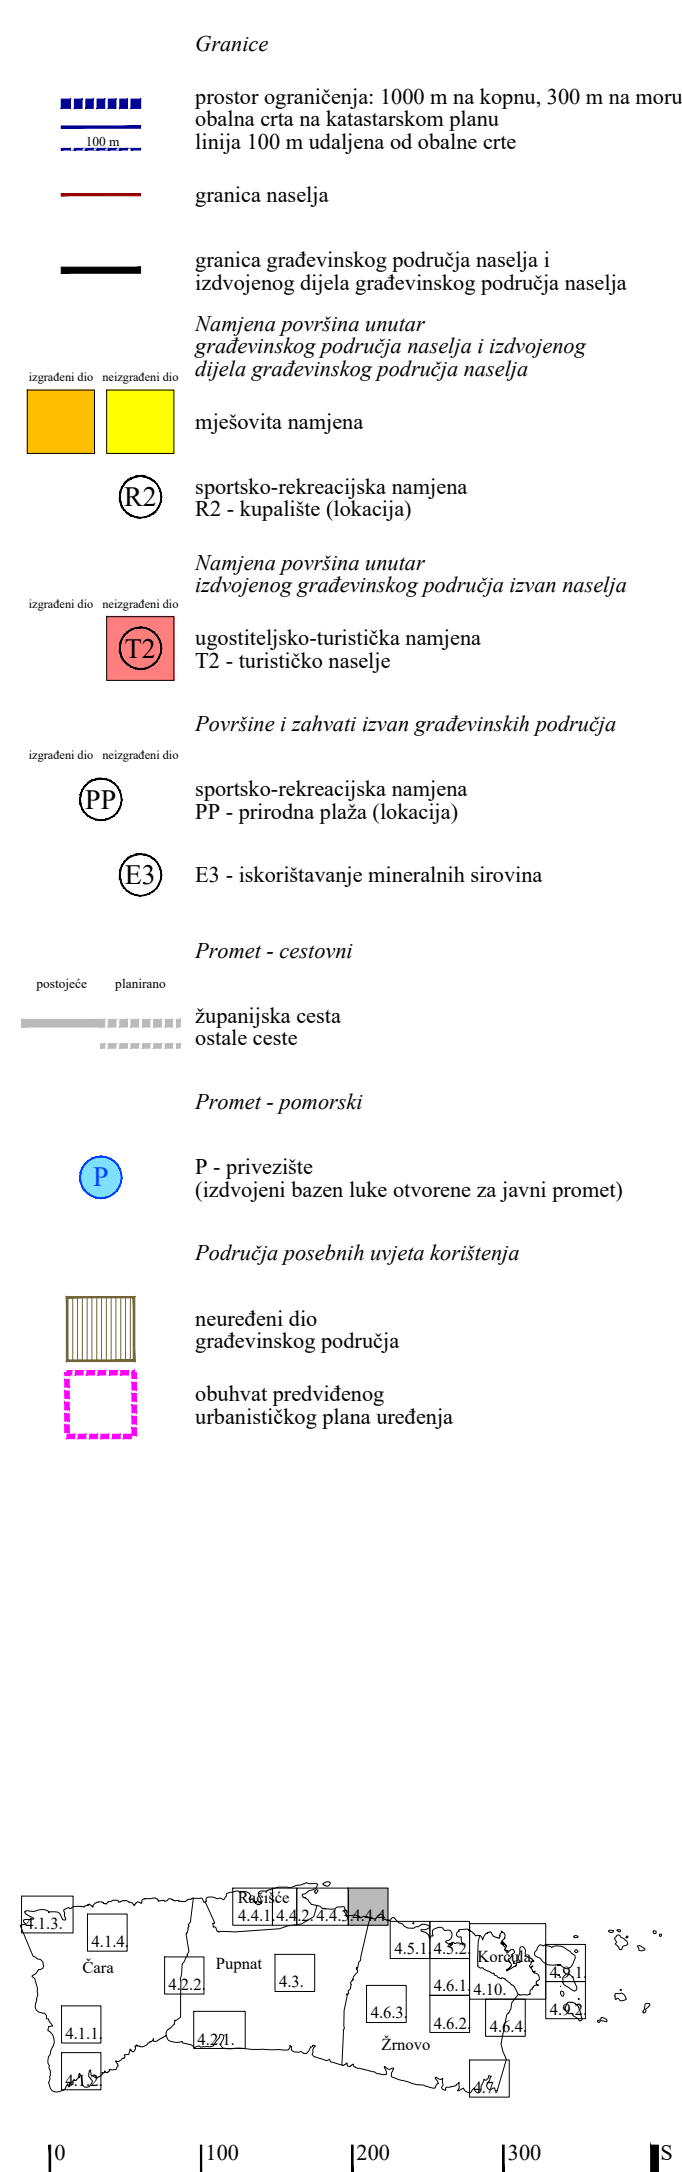


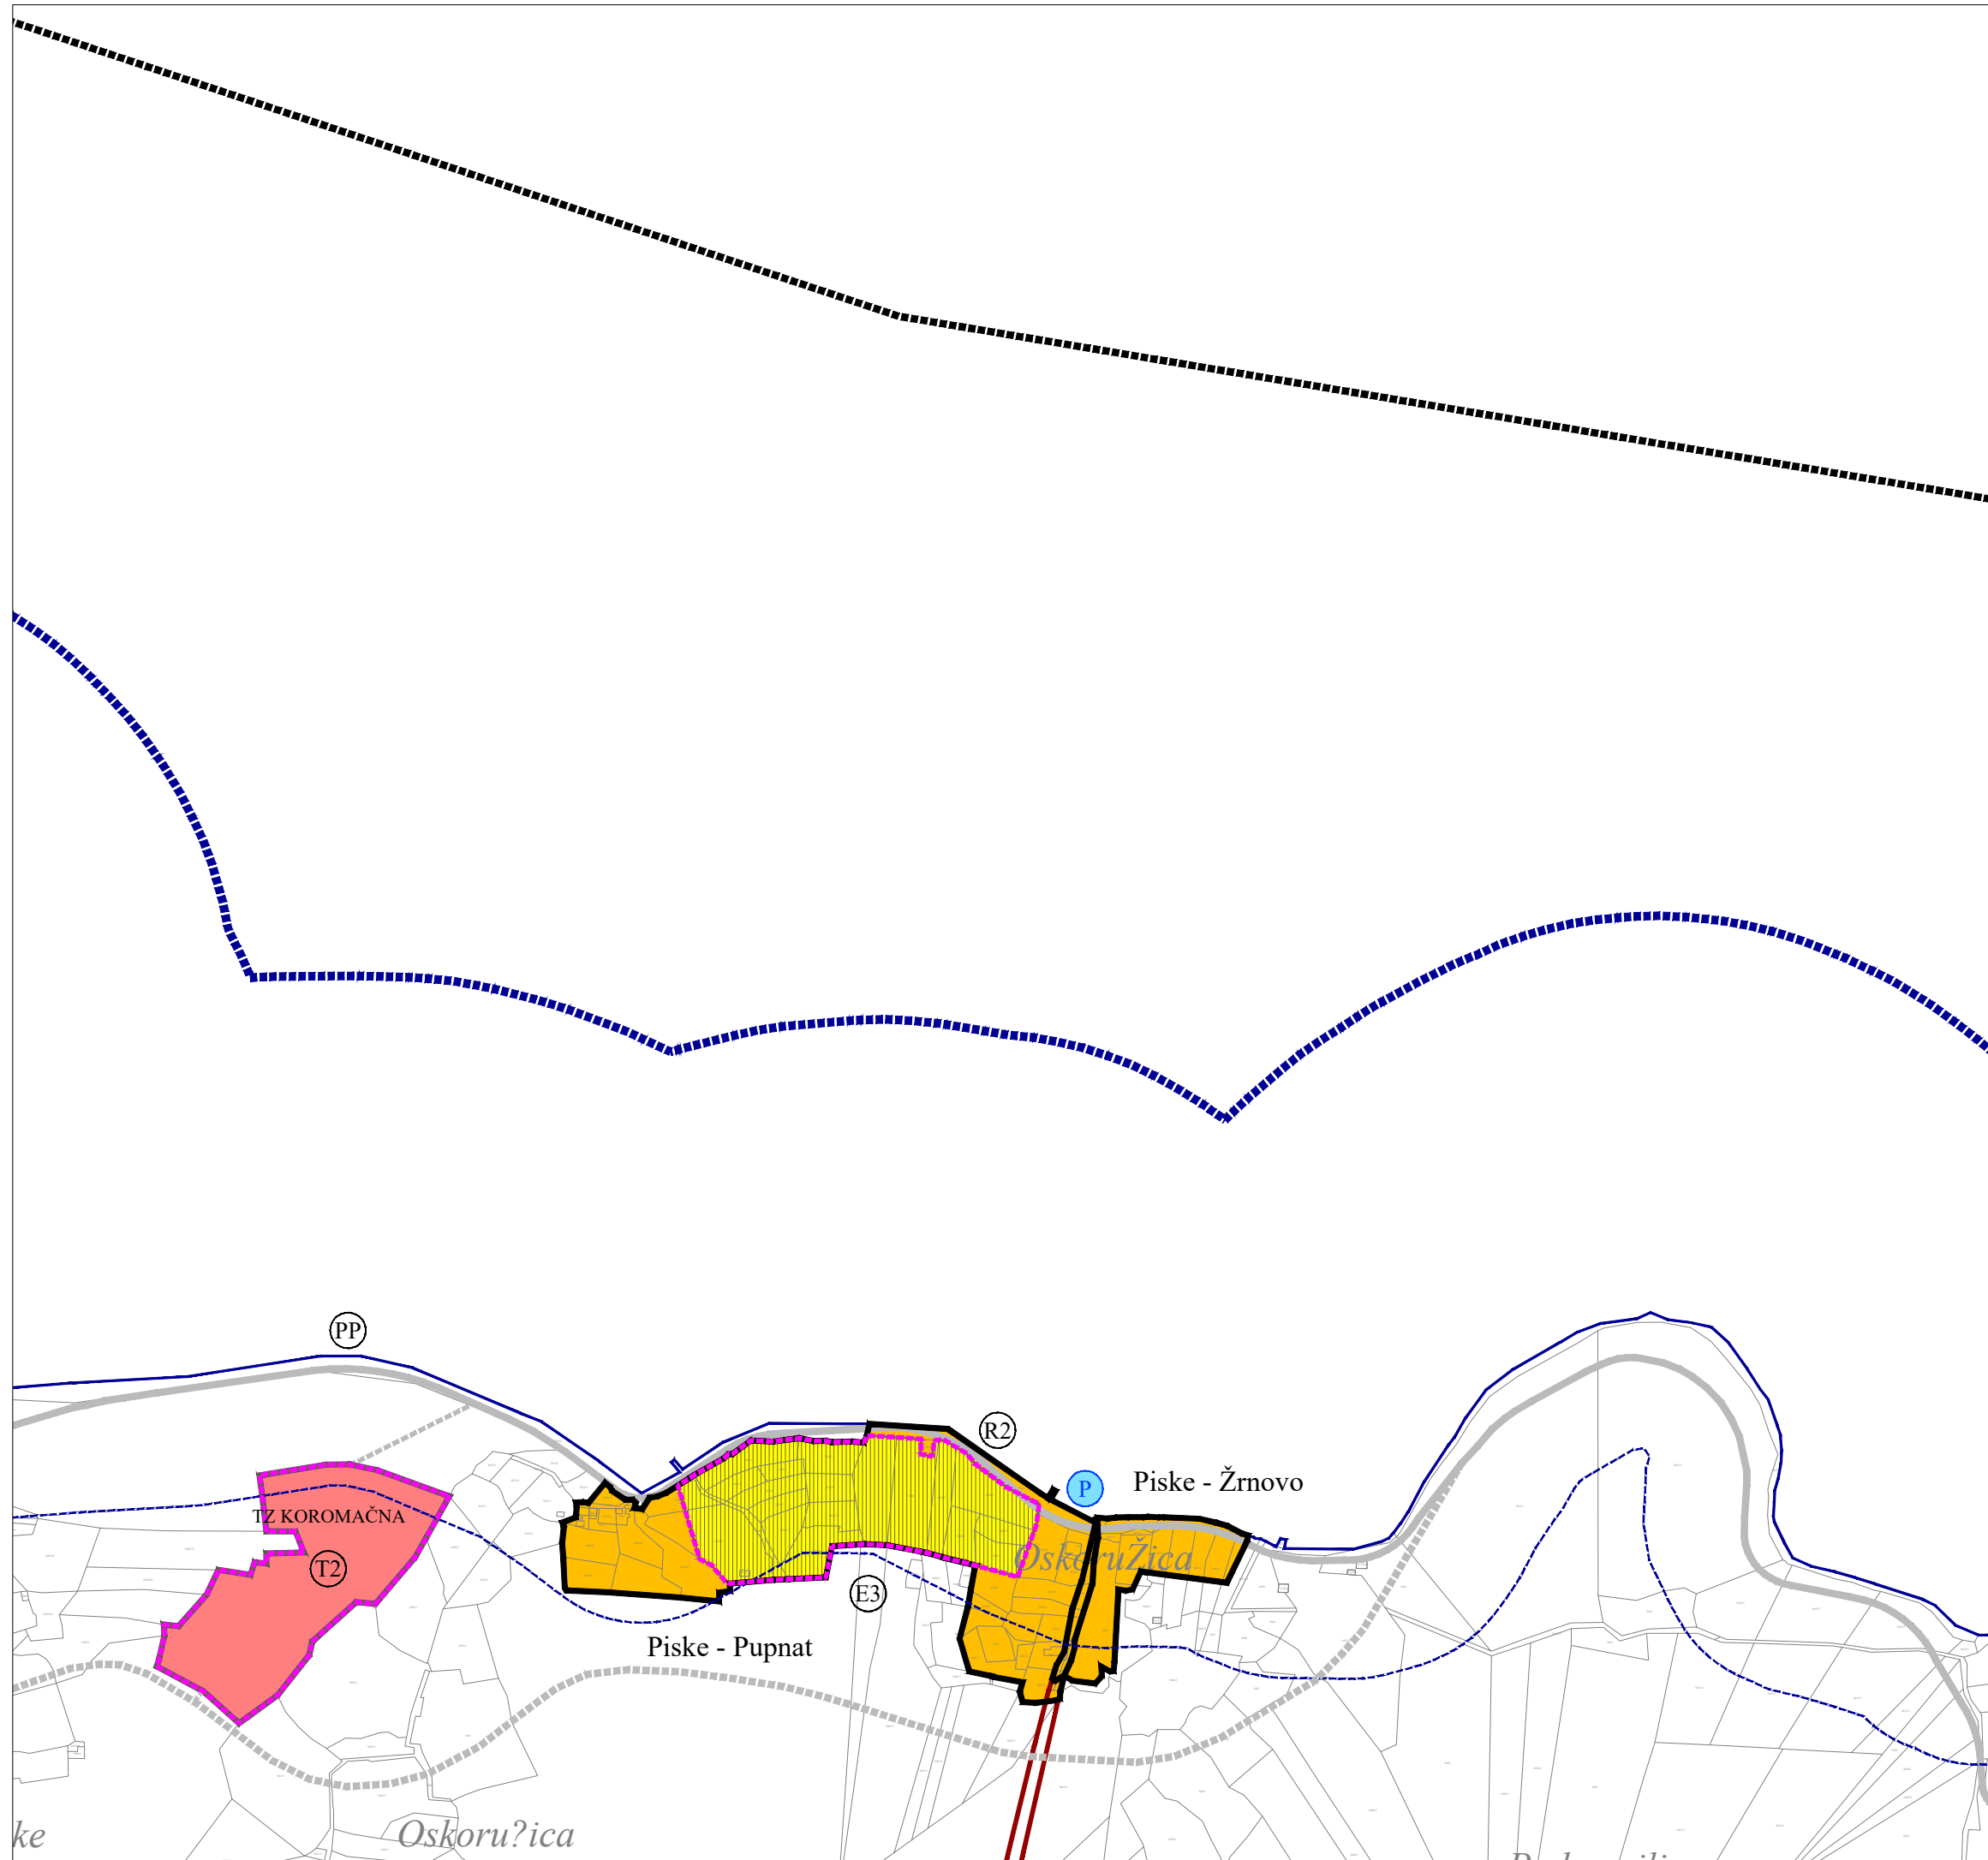

Županija:

DUBROVAČKO-NERETVANSKA ŽUPANIJA

GRAD KORČULA

Općina:

Naziv prostornog plana:

III. IZMJENE I DOPUNE

PROSTORNOG PLANA UREĐENJA GRADA KORČULE

prijedlog

Naziv kartografskog prikaza:

GRAĐEVINSKA PODRUČJA

I PODRUČJA POSEBNIH UVJETA KORIŠTENJA

Broj kartografskog prikaza:	4.4.4.	Mjerilo kartografskog prikaza:	1 : 5 000
Odluka o izradi prostornog plana (službeno glasilo): Službeni glasnik Grada Korčule 8/20		Odluka predstavničkog tijela o donošenju plana (službeno glasilo):	—
Javna rasprava (datum objave):	—	Javni uvid održan:	—
Pečat tijela odgovornog za provedbu javne rasprave:		Osoba odgovorna za provedbu javne rasprave:	Vedran Božanić, dipl. ing. građ.
Pravna osoba koja je izradila plan:	Grgurević & partneri d.o.o. Čanićeva 6, 10000 Zagreb		
Suglasnost na plan prema članku 108. Zakona o prostornom uređenju (NN 153/13, 65/17, 114/18, 39/19, 98/19): Klasa: __, Ur. broj: __, datum: __.			
Odgovorna osoba:	Hrvoje Vidović, dipl. ing. arh.	Odgovorni voditelj:	Hrvoje Vidović, dipl. ing. arh.
Pečat pravne osobe koja je izradila plan:		Pečat odgovornog voditelja:	
Stručni tim u izradi plana:	Dragan Vlasisavljević, mag. sc. geol. Paula Haluga, univ. ing. bacc. arch. Deanka Hirjan, dipl. iur. Dr. sc. Hrvoje Carić, dipl. oec., dipl. struč. zaštite okoliša Duran Klepo, dipl. ing. građ. Božo Tomić, dipl. ing. el. Damir Šiljeg, mag. ing. el. Andrija Čuljak, mag. ing. mech.		
Pečat predstavničkog tijela:		Predsjednik predstavničkog tijela:	—
Istovjetnost ovog prostornog plana s izvornikom ovjerava:	—	Pečat nadležnog tijela:	