

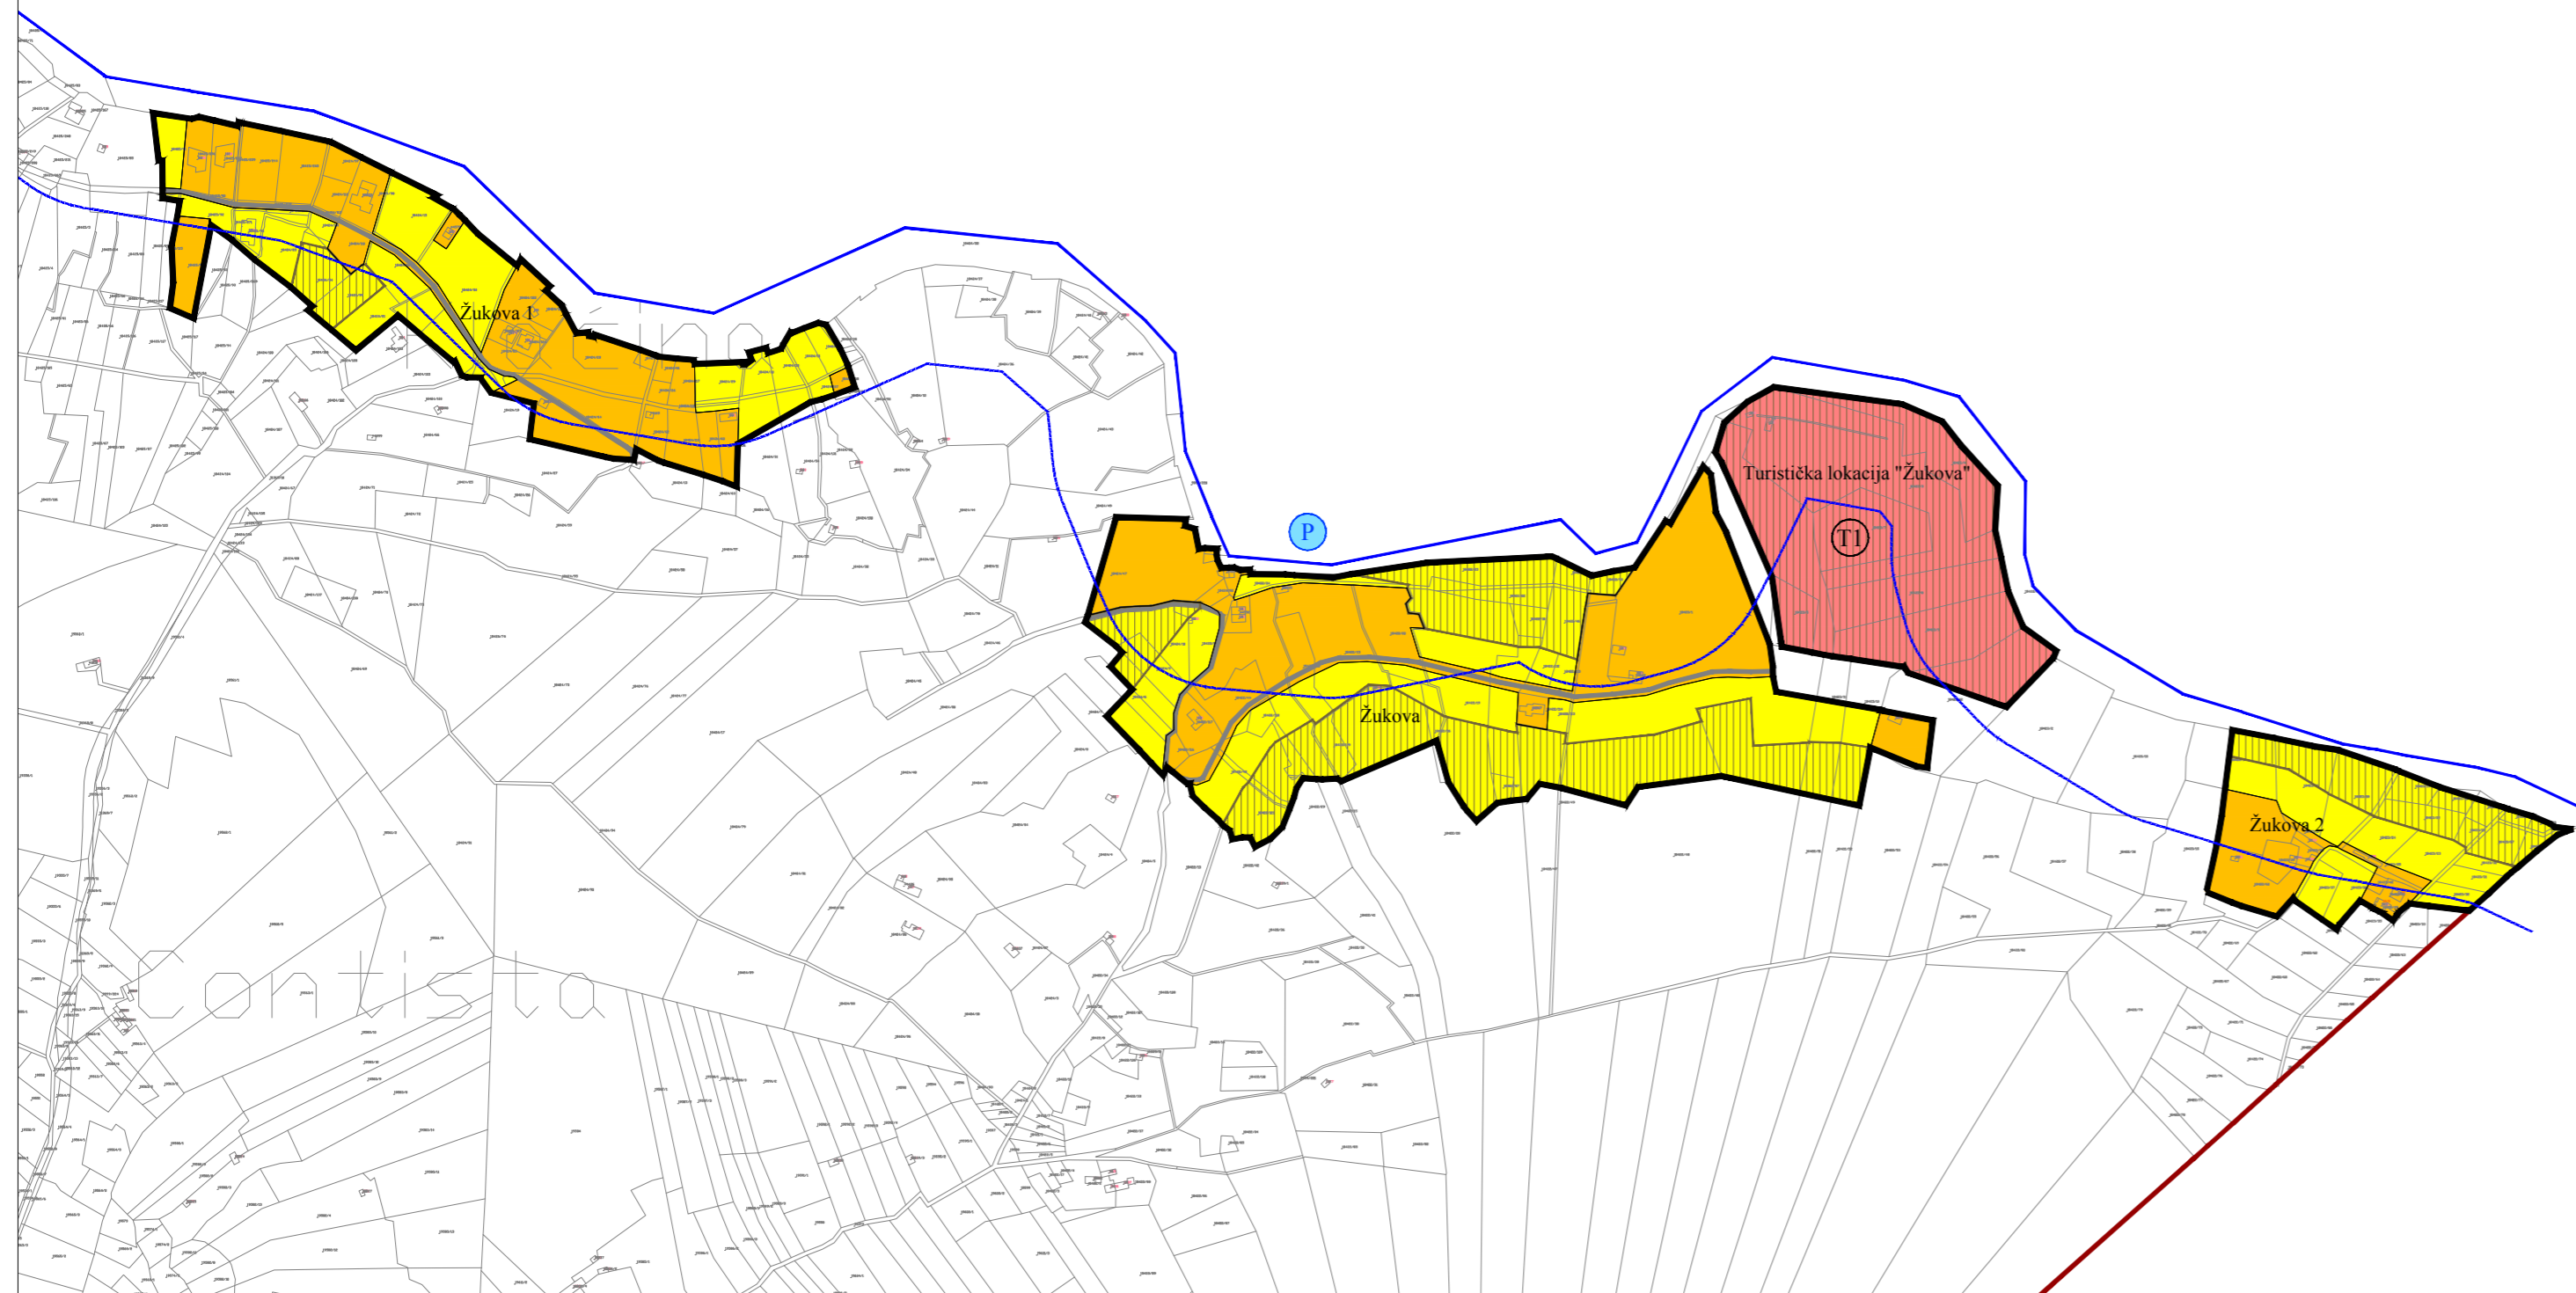


Prigradica

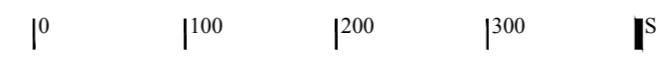

- Granice**
- granica katastarske općine
 - granica građevinskog područja naselja i izdvojenog dijela građevinskog područja naselja
 - obalna crta na katastarskom planu linija 100 m udaljena od obalne crte
- Namjena površina**
- izgrađeni dio neizgrađeni dio
 - mješovita namjena
 - gospodarska - ugostiteljsko-turistička namjena T1 - hotel
- Područja posebnih uvjeta korištenja**
- neuređeni dio građevinskog područja
 - os trase prometnice (načelni položaj)
- Pomorski promet**
- postojeće planirano
 - privezište

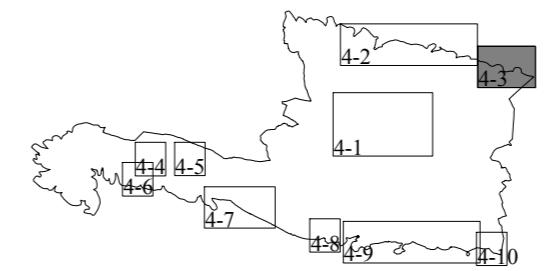

Županija:		DUBROVAČKO-NERETVANSKA ŽUPANIJA	
Općina:		OPĆINA BLATO	
Naziv prostornog plana:		IZMJENE I DOPUNE PROSTORNOG PLANA UREĐENJA OPĆINE BLATO	
Naziv kartografskog prikaza:		GRAĐEVINSKA PODRUČJA I PODRUČJA POSEBNIH UVJETA KORIŠTENJA	
Broj kartografskog prikaza:	4-3	Mjerilo kartografskog prikaza:	1 : 5 000
Odluka o izradi prostornog plana (službeno glasilo): Službeni glasnik Općine Blato 7/16		Odluka predstavničkog tijela o donošenju plana (službeno glasilo): Službeni glasnik Općine Blato 6/18	
Javna rasprava (datum objave): 22. siječnja 2018. ("Slobodna Dalmacija")		Javni uvid održan: od 30. siječnja 2018. do 13. veljače 2018.	
Ponovna javna rasprava (datum objave): 17. travnja 2018. ("Slobodna Dalmacija")		Ponovni javni uvid održan: od 25. travnja 2018. do 9. svibnja 2018.	
Pečat tijela odgovornog za provedbu javne rasprave:		Osoba odgovorna za provedbu javne rasprave: Dorotea Žanetić, dipl. ing. građ.	
Pravna osoba koja je izradila plan:		Grgurević & partneri d.o.o. Čanićeva 6, 10000 Zagreb	
Suglasnost na plan prema članku 108. Zakona o prostornom uređenju (NN 153/13, 65/17): Klasa: 350-02/18-11/20, Ur. broj: 531-05-1-1-2-18-6, datum: 29. listopada 2018.			
Odgovorna osoba:		Odgovorni voditelj:	
Hrvoje Vidović, dipl. ing. arh.		Hrvoje Vidović, dipl. ing. arh.	
Pečat pravne osobe koja je izradila plan:		Pečat odgovornog voditelja:	
Stručni tim u izradi plana: Prof. dr. sc. Oleg Grgurević, dipl. ing. arh., dipl. ing. šum. Ivona Jerković, dipl. ing. arh. Hrvoje Vidović, dipl. ing. arh. Ivana Šustić, dipl. ing. arh. Slaven Letica, mag. ing. arch. Marko Jakelić, dipl. ing. arh.		Deanka Hirjan, dipl. iur. Dr. sc. Hrvoje Carić, dipl. oec., dipl. struč. zaštite okoliša	
Pečat predstavničkog tijela:		Predsjednik predstavničkog tijela: Marija Bačić, dr. med.	
Istovjetnost ovog prostornog plana s izvornikom ovjerava:		Pečat nadležnog tijela:	
---		---	