



IZMJENE I DOPUNE PROSTORNOG PLANA UREĐENJA OPĆINE OREBIĆ

Kartografski prikaz 4-3: GRAĐEVINSKA PODRUČJA I PODRUČJA POSEBNIH UVJETA KORIŠTENJA

Mjerilo 1 : 5 000



- Granice**
- OBUHVAT PROSTORNOG PLANA
- OPĆINSKA GRANICA
- ZAŠTIČENO OBALNO PODRUČJE MORA
- OBALNA LINIJA NA KATASTARSKOM PLANU
- LINIJA 70 m / 100 m OD OBALNE LINIJE
- GRANICA GRAĐEVINSKOG PODRUČJA
- SAKRALNA GRAĐEVINA
- KONTAKTNA ZONA KULTURNOG DOBRA
- Namjena površina unutar građevinskih područja naselja**
- MJEŠOVITA NAMJENA
- Područja posebnih uvjeta korištenja**
- OSOBITO VRIJEDAN PREDJEL - PRIRODNI KRAJOBRAZ

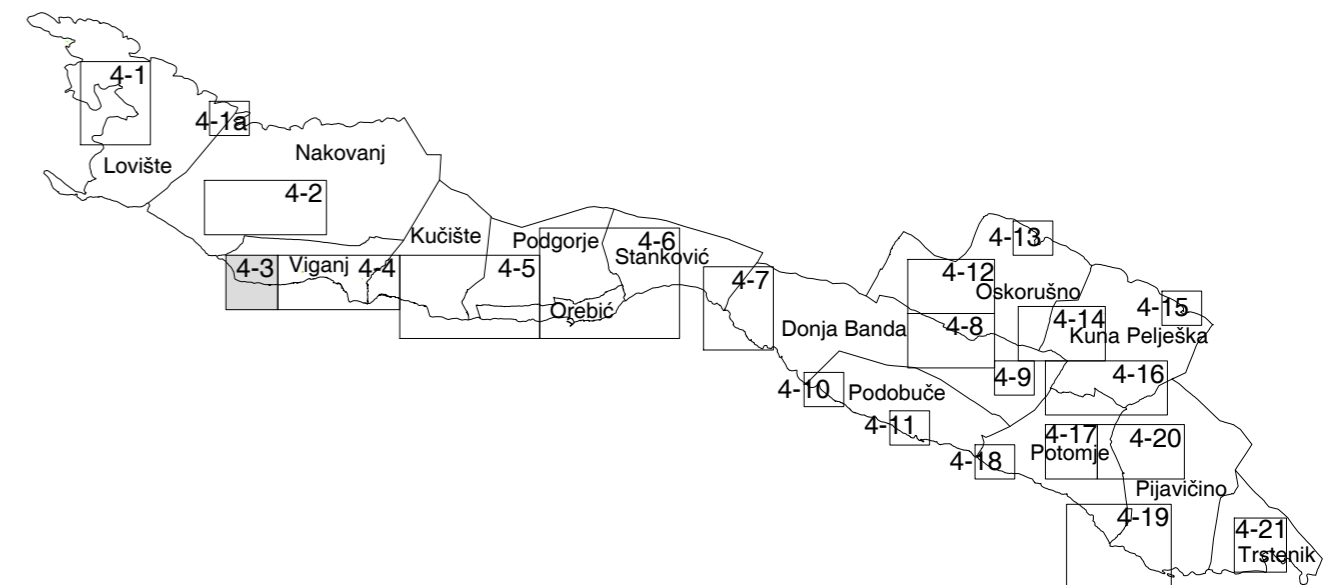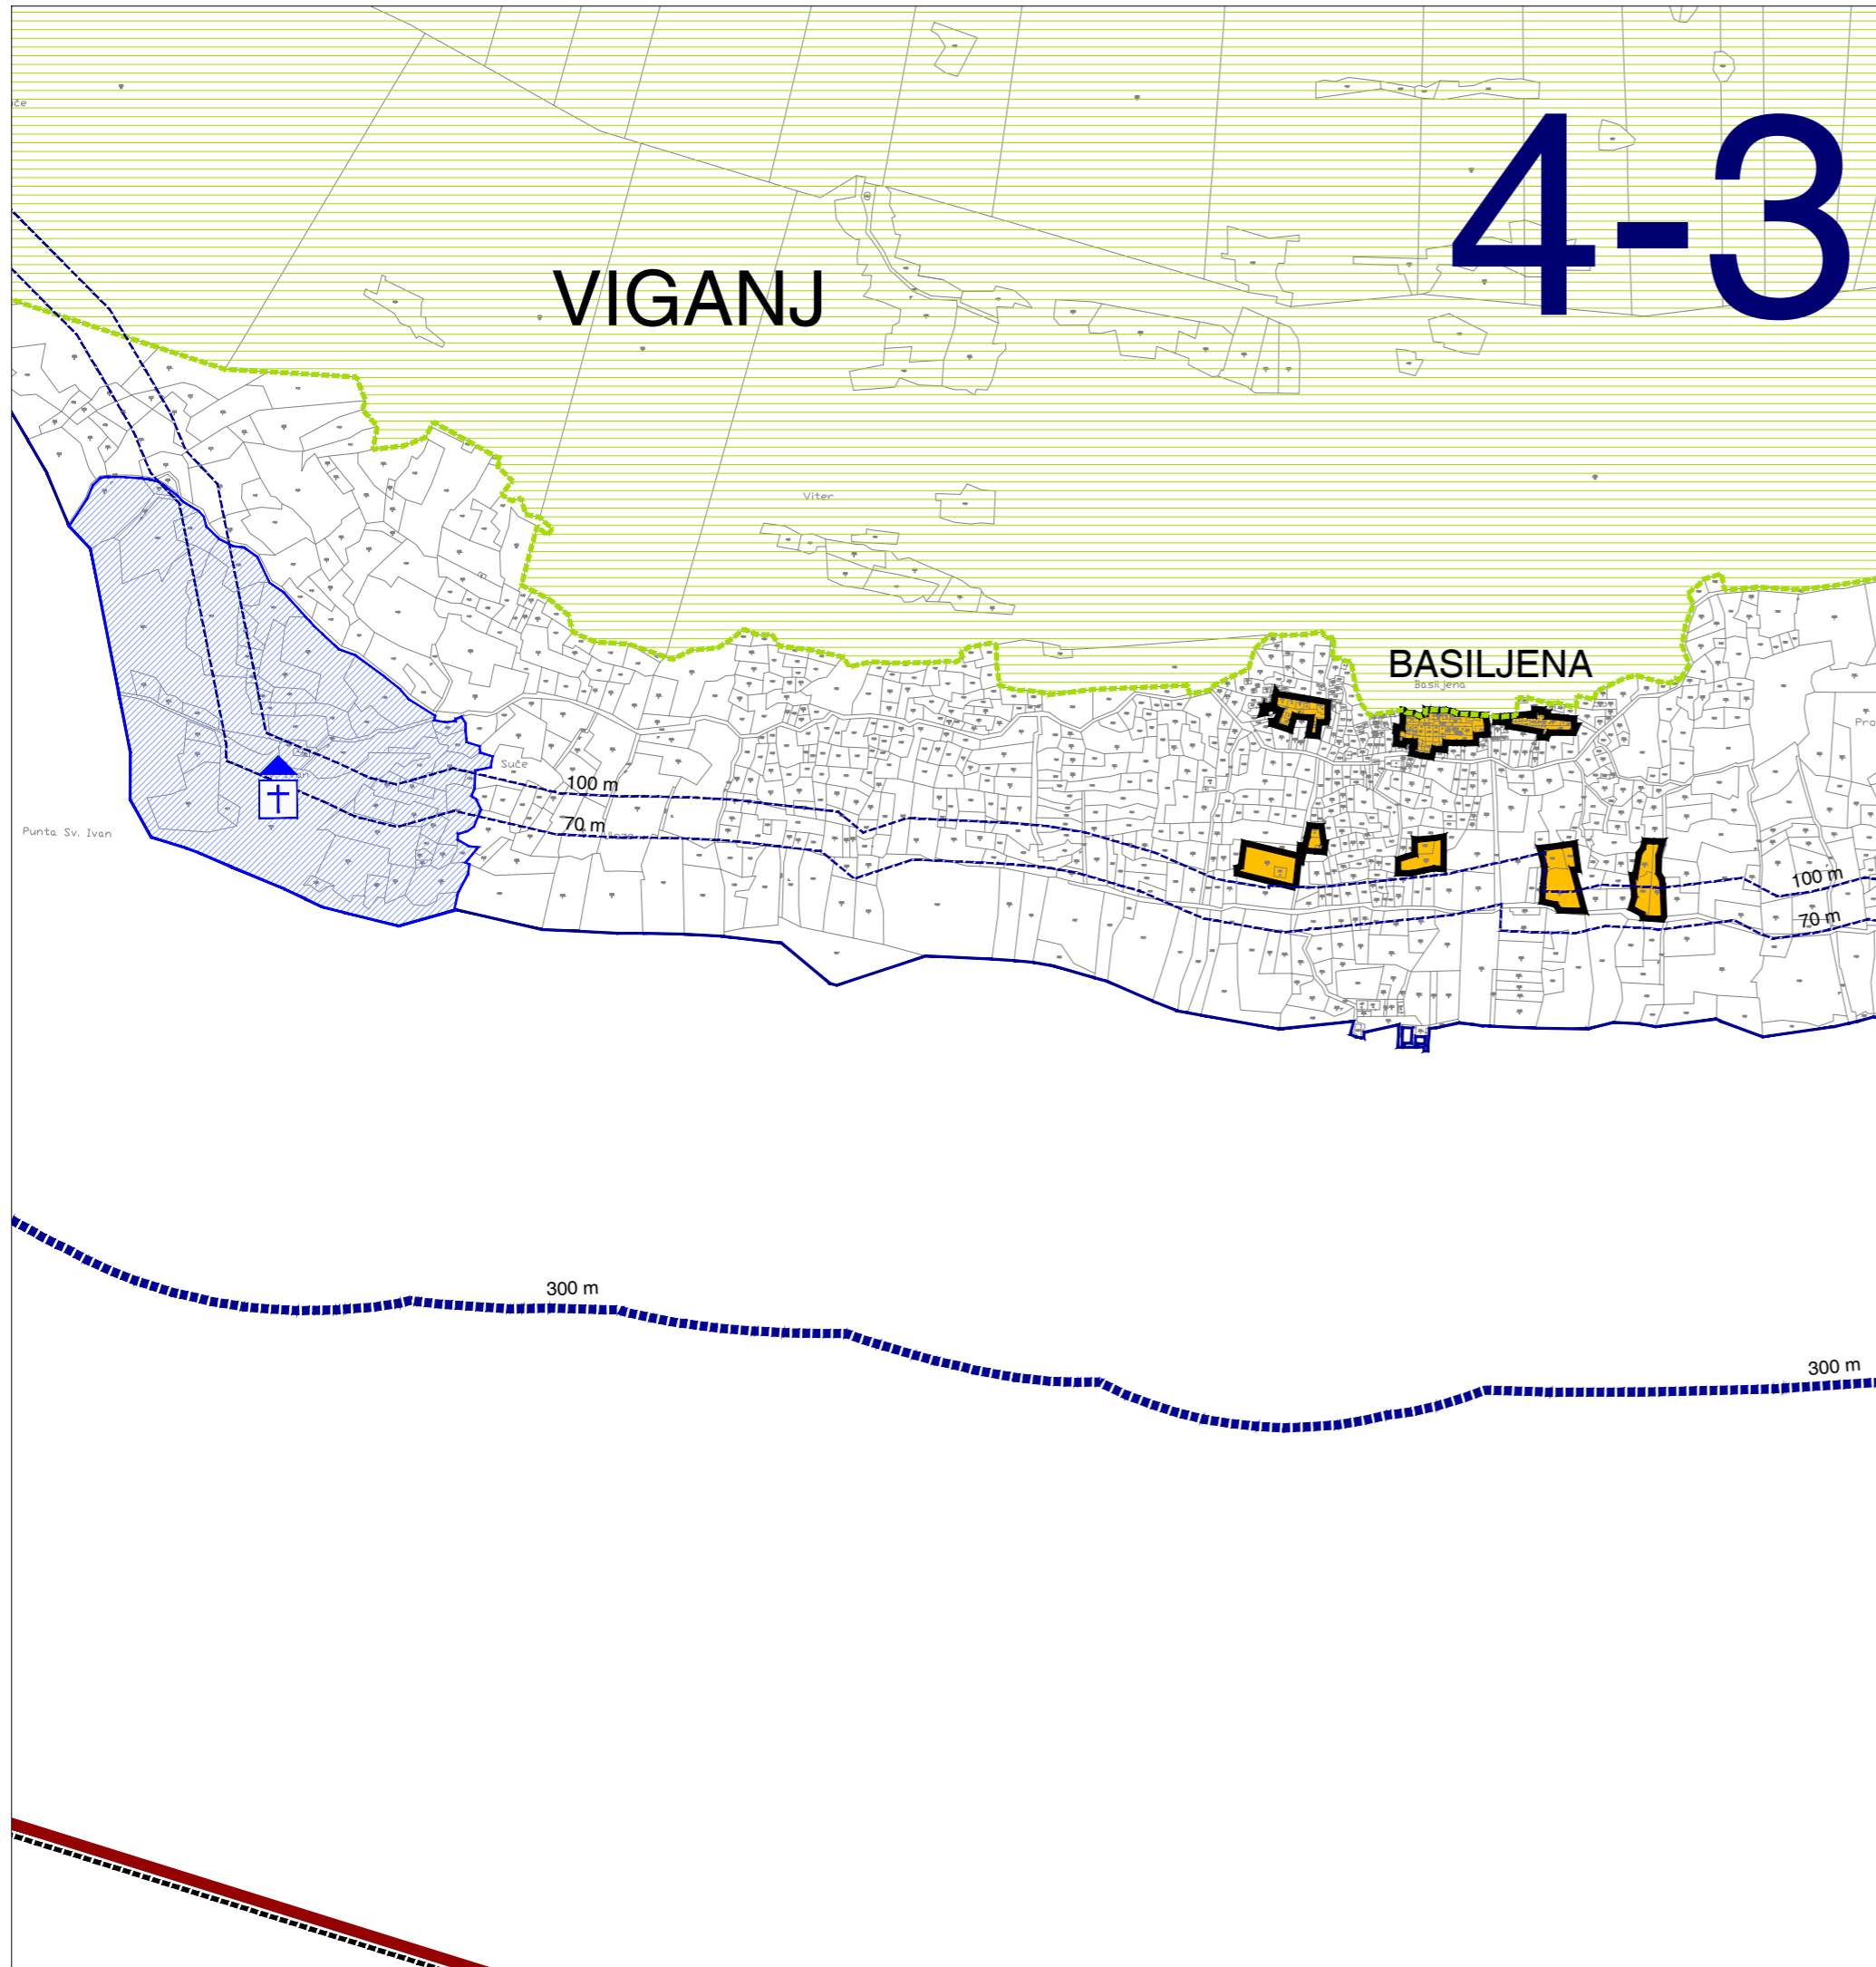

| | | | |
|--|--|---|---|
| Županija: DUBROVAČKO-NERETVANSKA | Općina: OREBIĆ | Odluka predstavničkog tijela o izradi prostornog plana: | Odluka predstavničkog tijela o donošenju plana (službeno glasilo): |
| Naziv prostornog plana: IZMJENE I DOPUNE PROSTORNOG PLANA UREĐENJA OPĆINE OREBIĆ | | "Službeni glasnik Općine Orebic" 02/09, 02/11 | "Službeni glasnik Općine Orebic" 07/12 |
| Naziv kartografskog prikaza: GRAĐEVINSKA PODRUČJA I PODRUČJA POSEBNIH UVJETA KORIŠTENJA | | Javna rasprava - datum objave: Slobodna Dalmacija, 16. srpnja 2011. godine | Javni uvid održan: od 25. srpnja do 09. kolovoza 2011. godine |
| Broj kartografskog prikaza: 4-3 | Mjerilo kartografskog prikaza: 1 : 5 000 | Ponovna javna rasprava - datum objave: Slobodna Dalmacija, 27. listopada 2011. godine | Ponovni javni uvid održan: od 07. studenoga do 14. studenoga 2011. godine |
| Pravna osoba / tijelo koje je izradilo plan: Sveučilište u Zagrebu, Arhitektonski fakultet ZAVOD ZA URBANIZAM, PROSTORNO PLANIRANJE I PEJZAŽNU ARHITEKTURU Zagreb, Kačićeva 26, tel./fax.(01) 4639 284; http://www.arhitekt.hr | | Pečat tijela odgovornog za provedbu javne rasprave: | Osoba odgovorna za provedbu javne rasprave: Vladimir Bogoje, ing. geod. |
| Predstojnik Zavoda: Prof. dr. sc. JESENKO HORVAT, dipl. ing. arh. | Odgovorni voditelj: Prof. dr. sc. OLEG GRGUREVIĆ, dia., diš. | Suglasnost na plan prema članku 98. Zakona o prostornom uređenju i gradnji (Narodne novine 78/07, 38/09, 55/11, 90/11, 50/12): | |
| Pečat pravne osobe/tijela koje je izradilo plan: | | Pečat odgovornog voditelja: | Pečat predstavničkog tijela: |
| Stručni tim u izradi plana: Prof. dr. sc. OLEG GRGUREVIĆ, dia., diš. Doc. dr. sc. IVAN MLINAR, dipl. ing. arh. HRVOJE VIDOVIĆ, dipl. ing. arh. IVONA JERKOVIĆ, dipl. ing. arh. MARKO JAKELIĆ, ing. arh. SLAVEN LETICA, mag. ing. arch. | | Stručni tim u izradi plana: Prof. dr. sc. MILJENKO HAIMAN, dipl. ing. građ. Mr. sc. IVO BROZOVIĆ, dipl. ing. prom. Dr. sc. HRVOJE ČARIĆ, dipl. stručnjak zaštite okoliša, dipl. osec. DEANKA HIRJAN, dipl. iur. | |
| Predsjednik predstavničkog tijela: Ivan Roso | | Istovjetnost s izvornikom ovjerava: | |
| Pečat predstavničkog tijela: | | Pečat nadležnog tijela: | |