

**TUMAČ PLANSKOG ZNAKOVLJA  
TERITORIJALNE I STATISTIČKE GRANICE**

GRANICA NASELJA

**OSTALE GRANICE**

LINIJA OBALE

PROSTOR OGRANIČENJA (70 m od linije obale)

PROSTOR OGRANIČENJA (100 m od linije obale)

**RAZVOJ I UREĐENJE POVRŠINA NASELJA**

IZGRAĐENI DIO GRAĐEVINSKOG PODRUČJA NASELJA

NEIZGRAĐENI DIO GRAĐEVINSKOG PODRUČJA NASELJA

NEUREĐENI DIO GRAĐEVINSKOG PODRUČJA NASELJA

**RAZVOJ I UREĐENJE PROSTORA/POVRŠINA IZVAN NASELJA**

GROBLJE

POSEBNA NAMJENA - ZONE OGRANIČENJA:

ZONA ZABRANE IZGRADNJE, R=100 m

I.ZONA OGRANIČENE IZGRADNJE, R=500 m

II. ZONA OGRANIČENE IZGRADNJE, R=1500 m

**POMORSKI PROMET**

MORSKA LUKA POSEBNE NAMJENE  
LP - vojna

**PODRUČJA I DIJELOVI PRIMJENE PLANSKIH MJERA ZAŠTITE**


OBAVEZA IZRADE UPU-a

**TRADICIJSKA NASELJA**

Blace      IME ZASEOKA

1:ha MJ 1:5000

100m 200m 500m

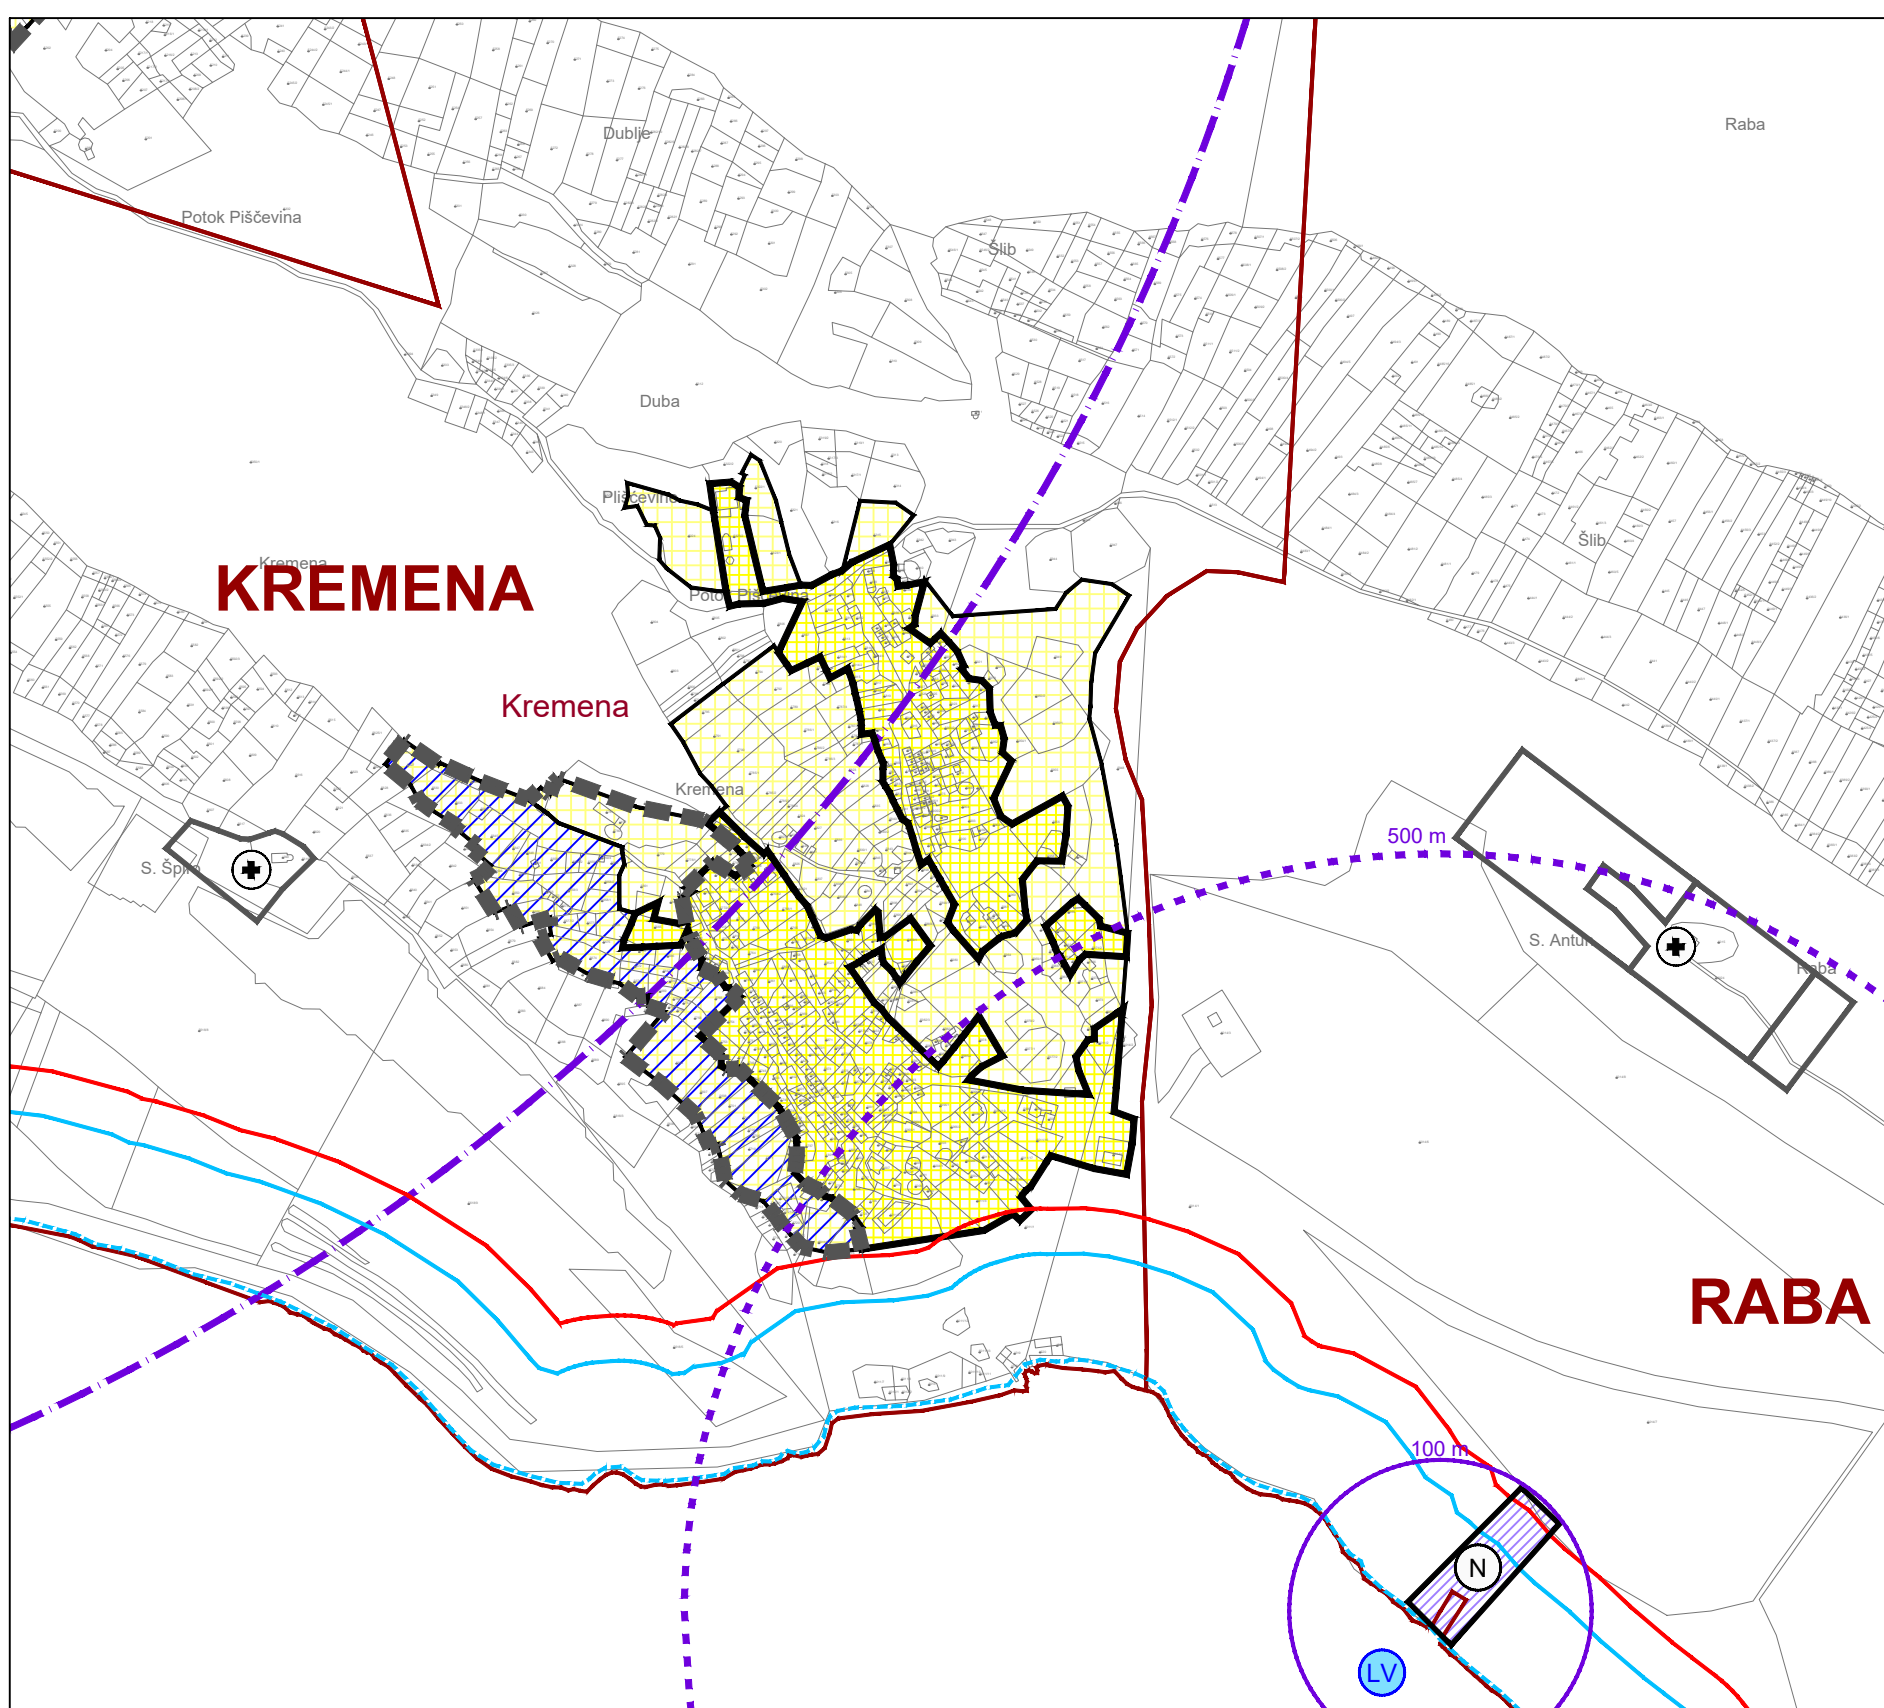

Županija: DUBROVAČKO-NERETVANSKA	
Općina: SLIVNO	
Naziv prostornog plana: V. IZMJENE I DOPUNE PROSTORNOG PLANA UREĐENJA OPĆINE SLIVNO	
Naziv kartografskog prikaza: GRAĐEVINSKO PODRUČJE NASELJA MIHALJ - LUČINA - KREMENA	
Broj kartografskog prikaza: 4.6.	Mjerilo kartografskog prikaza: 1:5000
Odluka o izradi: Općinski glasnik Općine Slivno 1/20	Odluka o donošenju: Općinski glasnik Općine Slivno 3/20
Javna rasprava objavljena: u Slobodnoj Dalmaciji, 15.5.2020.	Javni uvid održan: od 18.5.2020. do 26.5.2020.
Pečat tijela odgovornog za provođenje javne rasprave:	Odgovorna osoba za provođenje javne rasprave:  Nikola Bartulović, dipl.iur.
Suglasnost na plan prema članku 108. Zakona o prostornom uređenju (Narodne novine br. 153/13, 65/17, 114/18, 39/19 i 98/19): Klasa: 350-02/20-11/24 Urbroj: 531-06-1-2-20-6 Datum: 17.7.2020.	
Pravna osoba koja je izradila plan: <b>AKTERACIJA</b> Akteracija d.o.o. - Zagreb	
Pečat pravne osobe koja je izradila plan:	Odgovorna osoba:  Ivan Kapović, mag.ing.arch.
Voditelj izrade plana:  Ivan Kapović, mag.ing.arch.	
Stručni tim u izradi plana: Ivan Kapović, mag.ing.arch. Nina Kelava, dipl.ing.arh. Petar Cigetić, struč.spec.ing.aedif.	
Pečat Općinskog vijeća :	Predsjednik Općinskog vijeća:  Draženko Čović, dipl.oec.
Istovjetnost ovog plana s izvornikom ovjerava:	Pečat nadležnog tijela: