
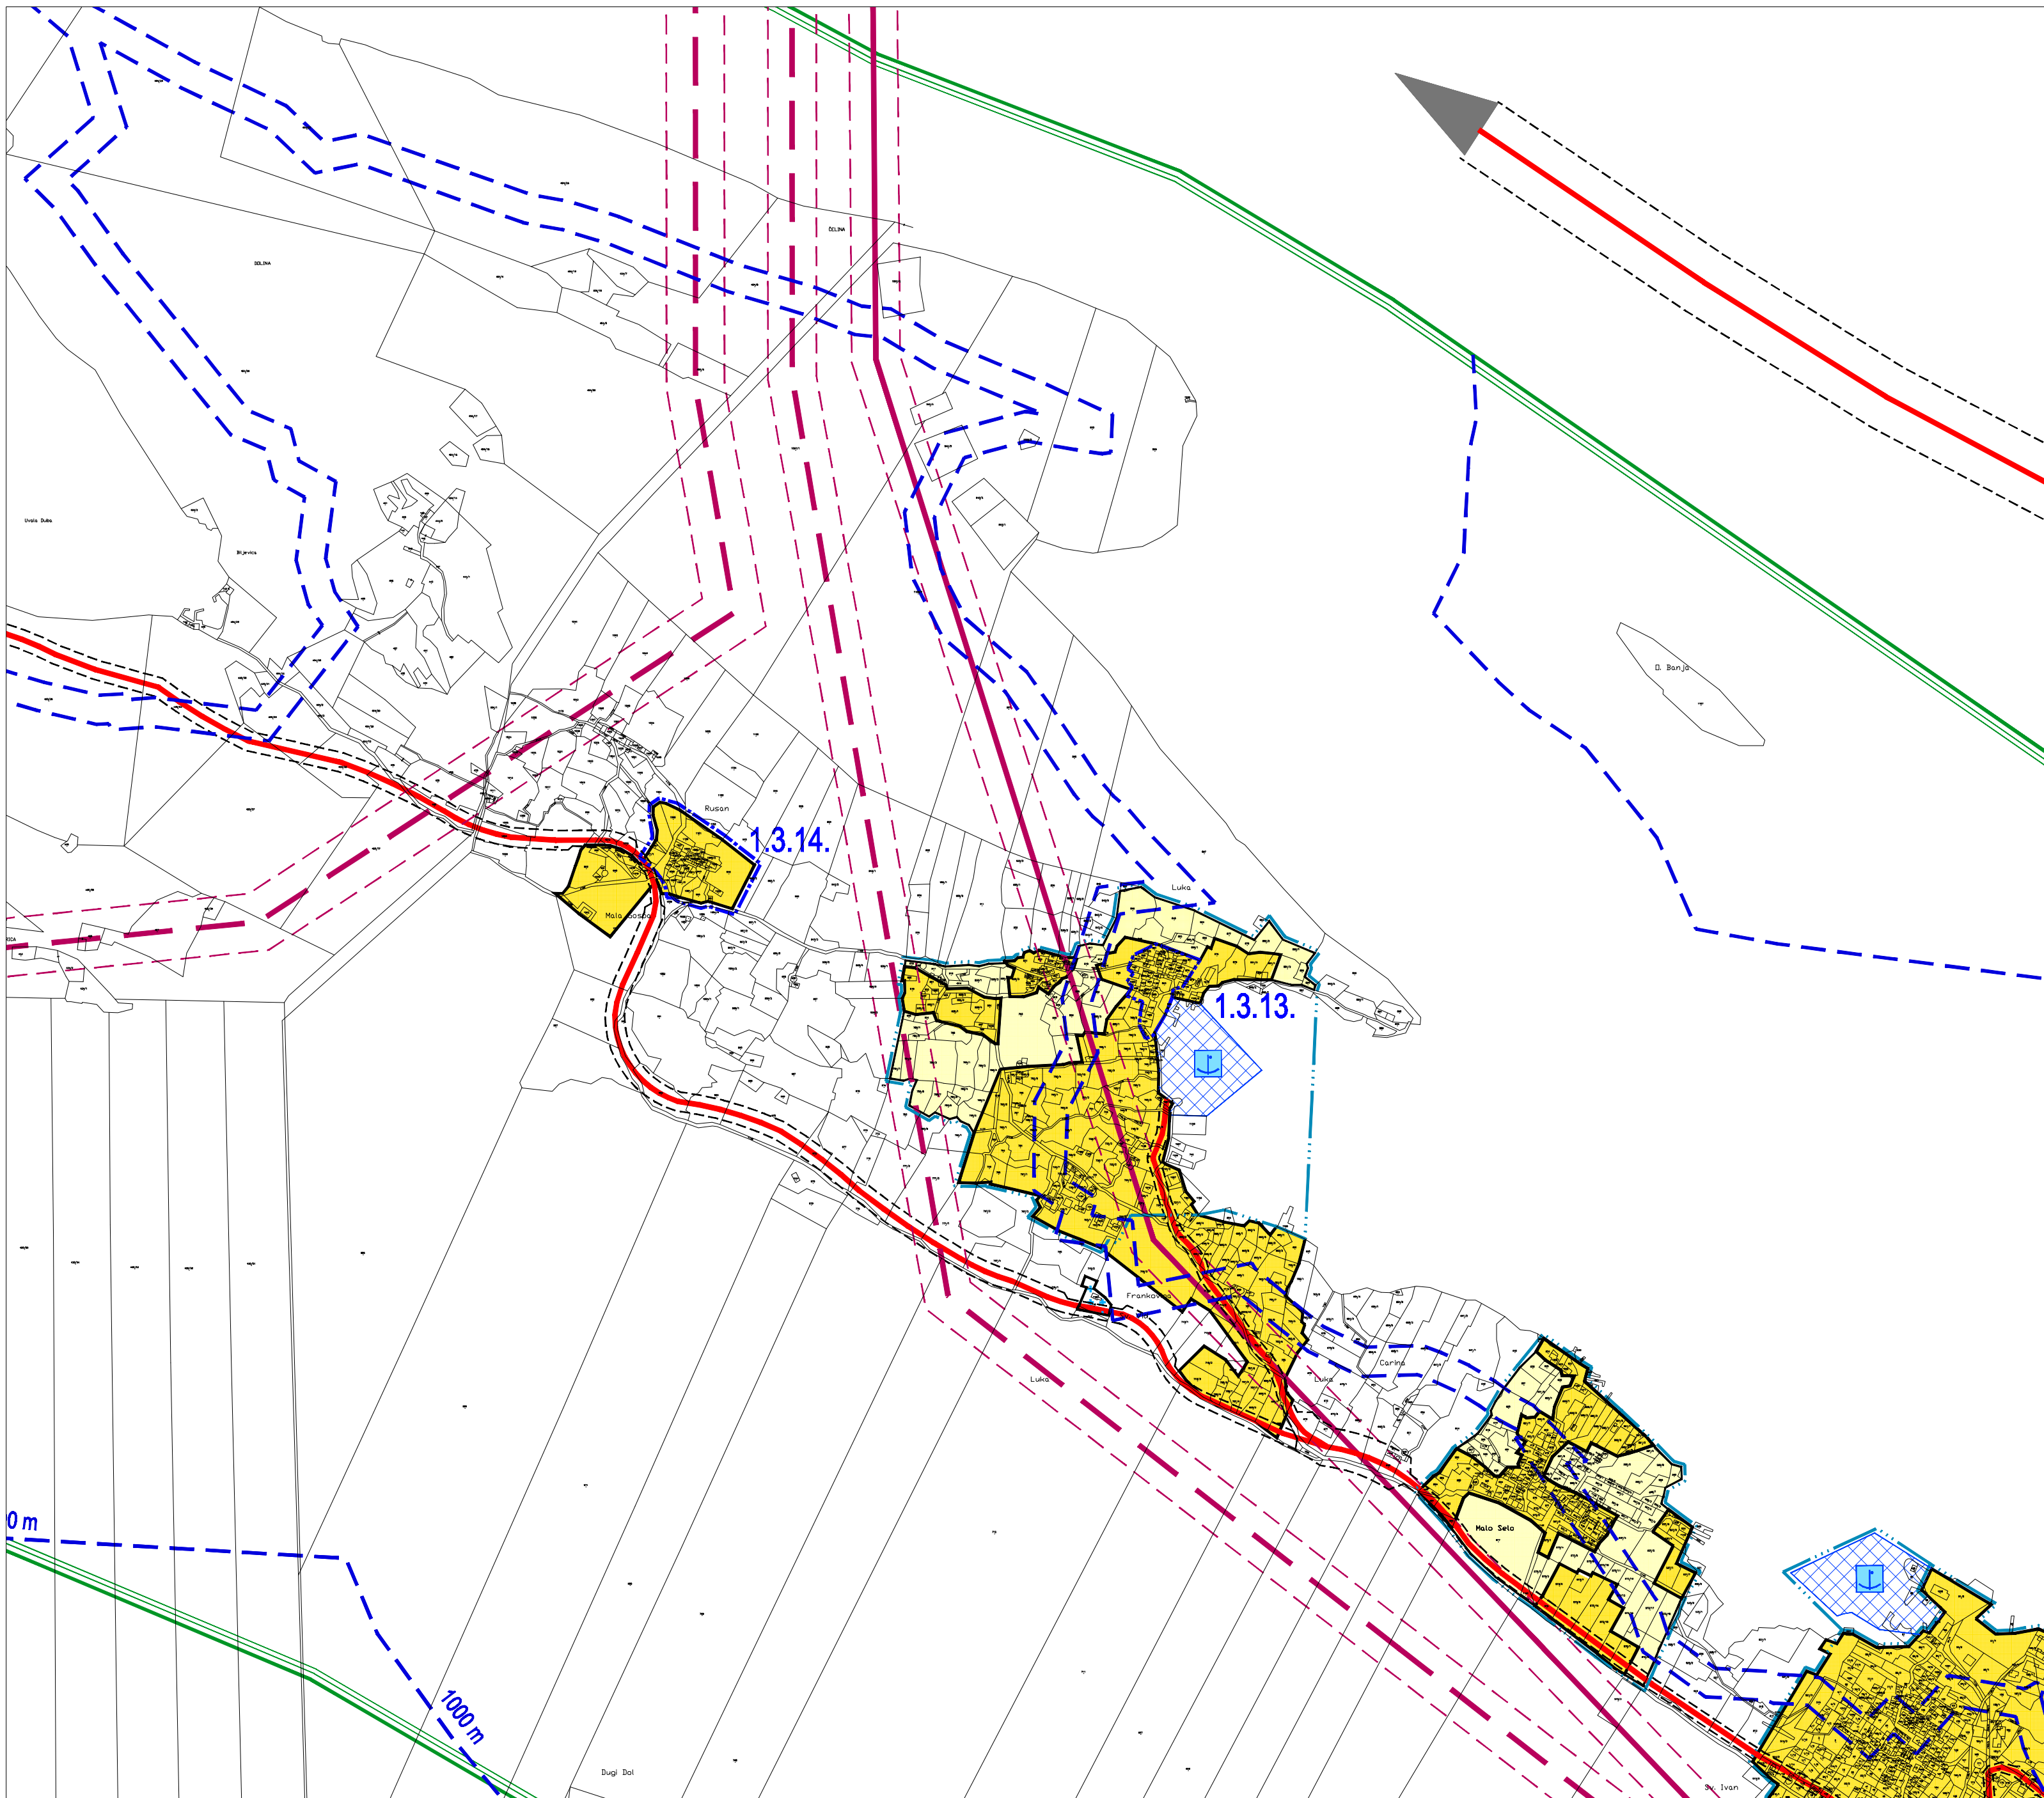


LUKA

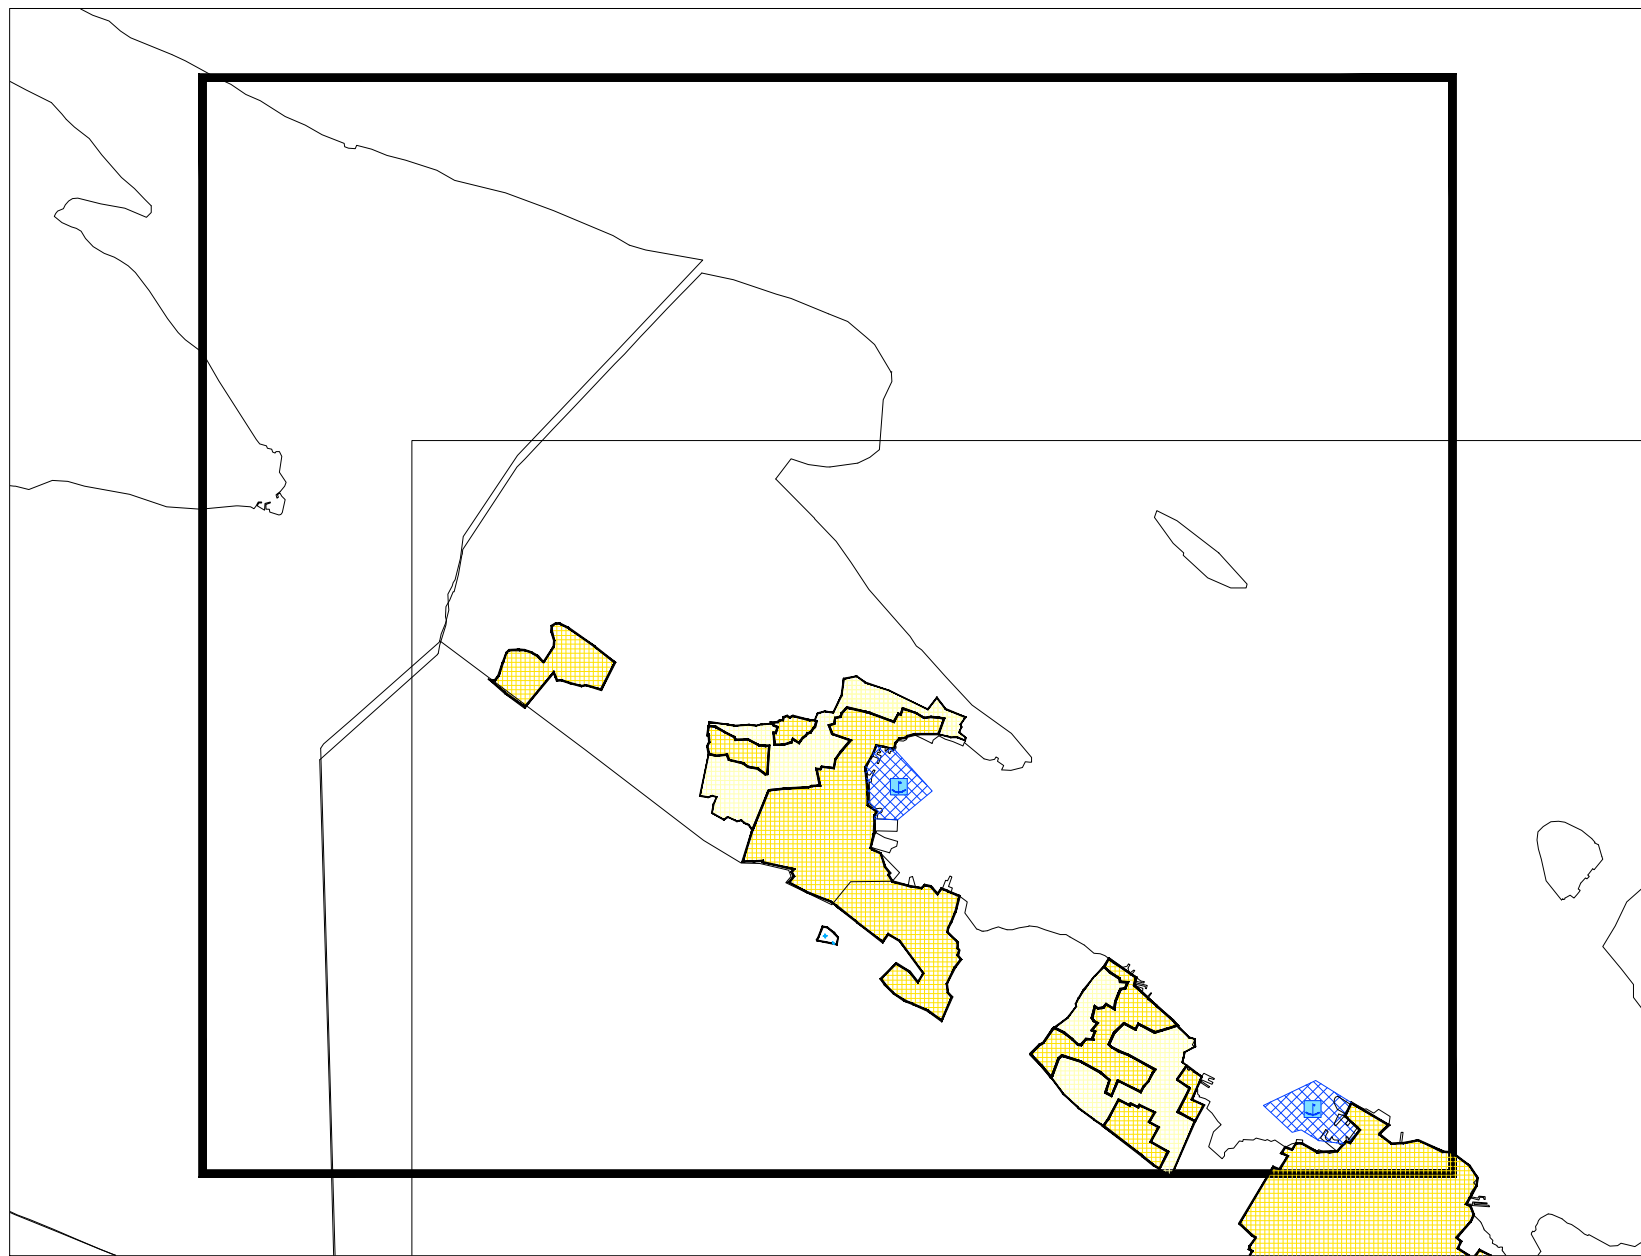

PROSTORNI PLAN UREĐENJA OPĆINE STON - IZMJENE I DOPUNE

4. GRAĐEVINSKA PODRUČJA list 4.13.

Prostori za razvoj i uređenje površina naselja

	GRANICA GRAĐEVINSKOG PODRUČJA
	IZGRADENI DIO GRAĐEVINSKOG PODRUČJA
	NEIZGRADENI DIO GRAĐEVINSKOG PODRUČJA
	GROBLJE
	LUČKO PODRUČJE LUKE ZA JAVNI PROMET /MORSKI DIO/

Infrastrukturni sustavi



postojeće	planirano	
		GRANICE ZAŠTITNIH KORIDORA INFRASTRUKTURNIH SUSTAVA
		JAVNE (DRŽAVNE, ŽUPANIJSKE I LOKALNE) I NERAZVRSTANE CESTE
		DALEKOVOD

Predjeli sa ograničenjima u korištenju

	REGISTRIRANI PREDJELI ZAŠTITE PRIRODNIH I KRAJOBRAZNIH VRIJEDNOSTI*
	OBUHVA TI OBEZNE IZRADI PROSTORNIH PLANOVA
	POJAS DO 70 m I 100 m OD OBALNE CRTE

*) PR - POSEBNI REZERVAT

**) 1.3.13. Luka
1.3.14. Rusan

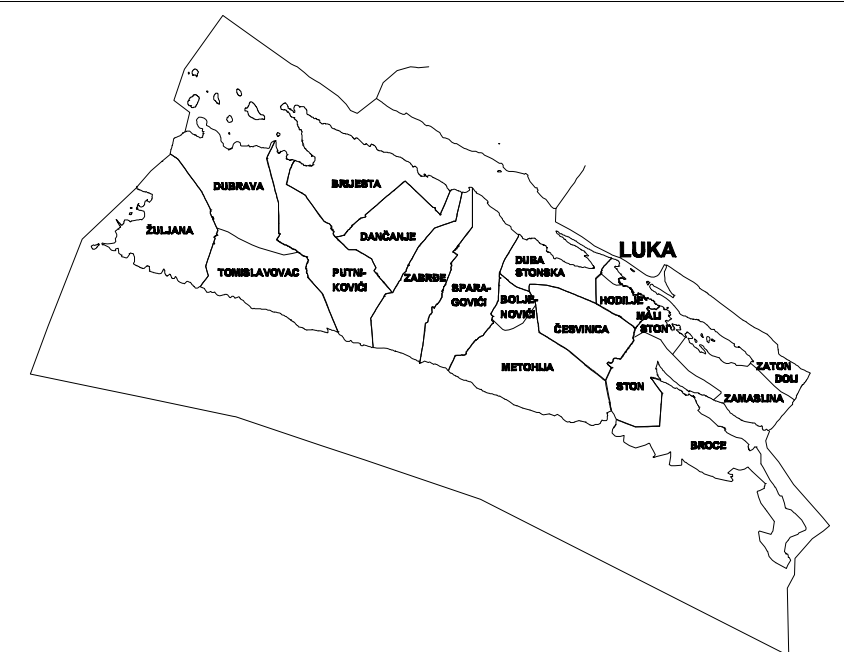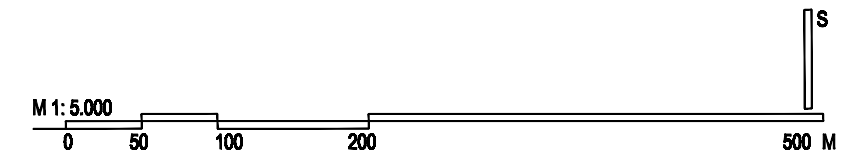

OPĆINA STON
ŽUPANIJA DUBROVAČKO-NERETVANSKA
NAZIV PROSTORNOG PLANA:
PROSTORNI PLAN UREĐENJA OPĆINE STON - IZMJENE I DOPUNE

NAZIV KARTOGRAFSKOG PRIKAZA: **GRAĐEVINSKA PODRUČJA**

BROJ KARTOGRAFSKOG PRIKAZA: **4.13** MJERILO KARTOGRAFSKOG PRIKAZA: **1:5000**

ODLUKA PREDSTAVNIČKOG TJELA O IZRADI PLANA: "Sl. gl. Dubrovačko-neretvanske županije 5/13, 1/14"

JAVNA RASPRAVA (datum objave): 17.09.2014.

PONOVA JAVNA RASPRAVA (datum objave): 01.12.2014.

PEČAT TJELA ODGOVORNOG ZA PROVOĐENJE JAVNE RASPRAVE:

ODGOVORNA OSOBA ZA PROVOĐENJE JAVNE RASPRAVE:

Vedran Antunica, općinski načelnik

SUGLASNOST NA PLANI PREMA ČLANKU 97. ZAKONA O PROSTORNOM UREĐENJU I GRADNJI: broj mišljenja - klasa:350-02/14-02/08, ur.broj:2117/1-21/1-15-13, od 29.04.2015.

broj suglasnosti - klasa:350-02/15-11/28, ur.broj:531-05-15-5, od 28.05.2015.

PRAVNA OSOBA KOJA JE IZRADILA PLAN: **GISplan, doo**

PEČAT PRAVNE OSOBE KOJA JE IZRADILA PLAN: **ODGOVORNA OSOBA:**

Ines Berlengi, dia

VODITELJ IZRADI PLANA: Janja Novaković, dia

STRUČNI TIM U IZRADI PLANA:

Stipe Baučić, dipl.ing.geod. Bogdan Matijaš, dipl.ing.grad.
Ines Berlengi, dipl.ing.arh. Goran Miloš, dipl.ing.arh.

Janja Novaković, dipl.ing.arh. vjezbenik Ivan Žižić, mag.ing.geod. et geoinfo
Dijana Vrdoljak, dipl.ing.grad. Niveska Babić, dipl.osec.

Mirac: Tatjana Stazić, dipl.ing.grad. Sandi Fabjanović, geod.tehn.

PEČAT PREDSTAVNIČKOG TJELA: **PREDSDJENIK PREDSTAVNIČKOG TJELA:**

Darbo Dražeta, pred. Općinskog vijeća

ISTOVJETNOST OVOG PROSTORNOG PLANA S IZVORNIM OVIJERAVA: **PEČAT NADLEŽNOG TJELA:**