


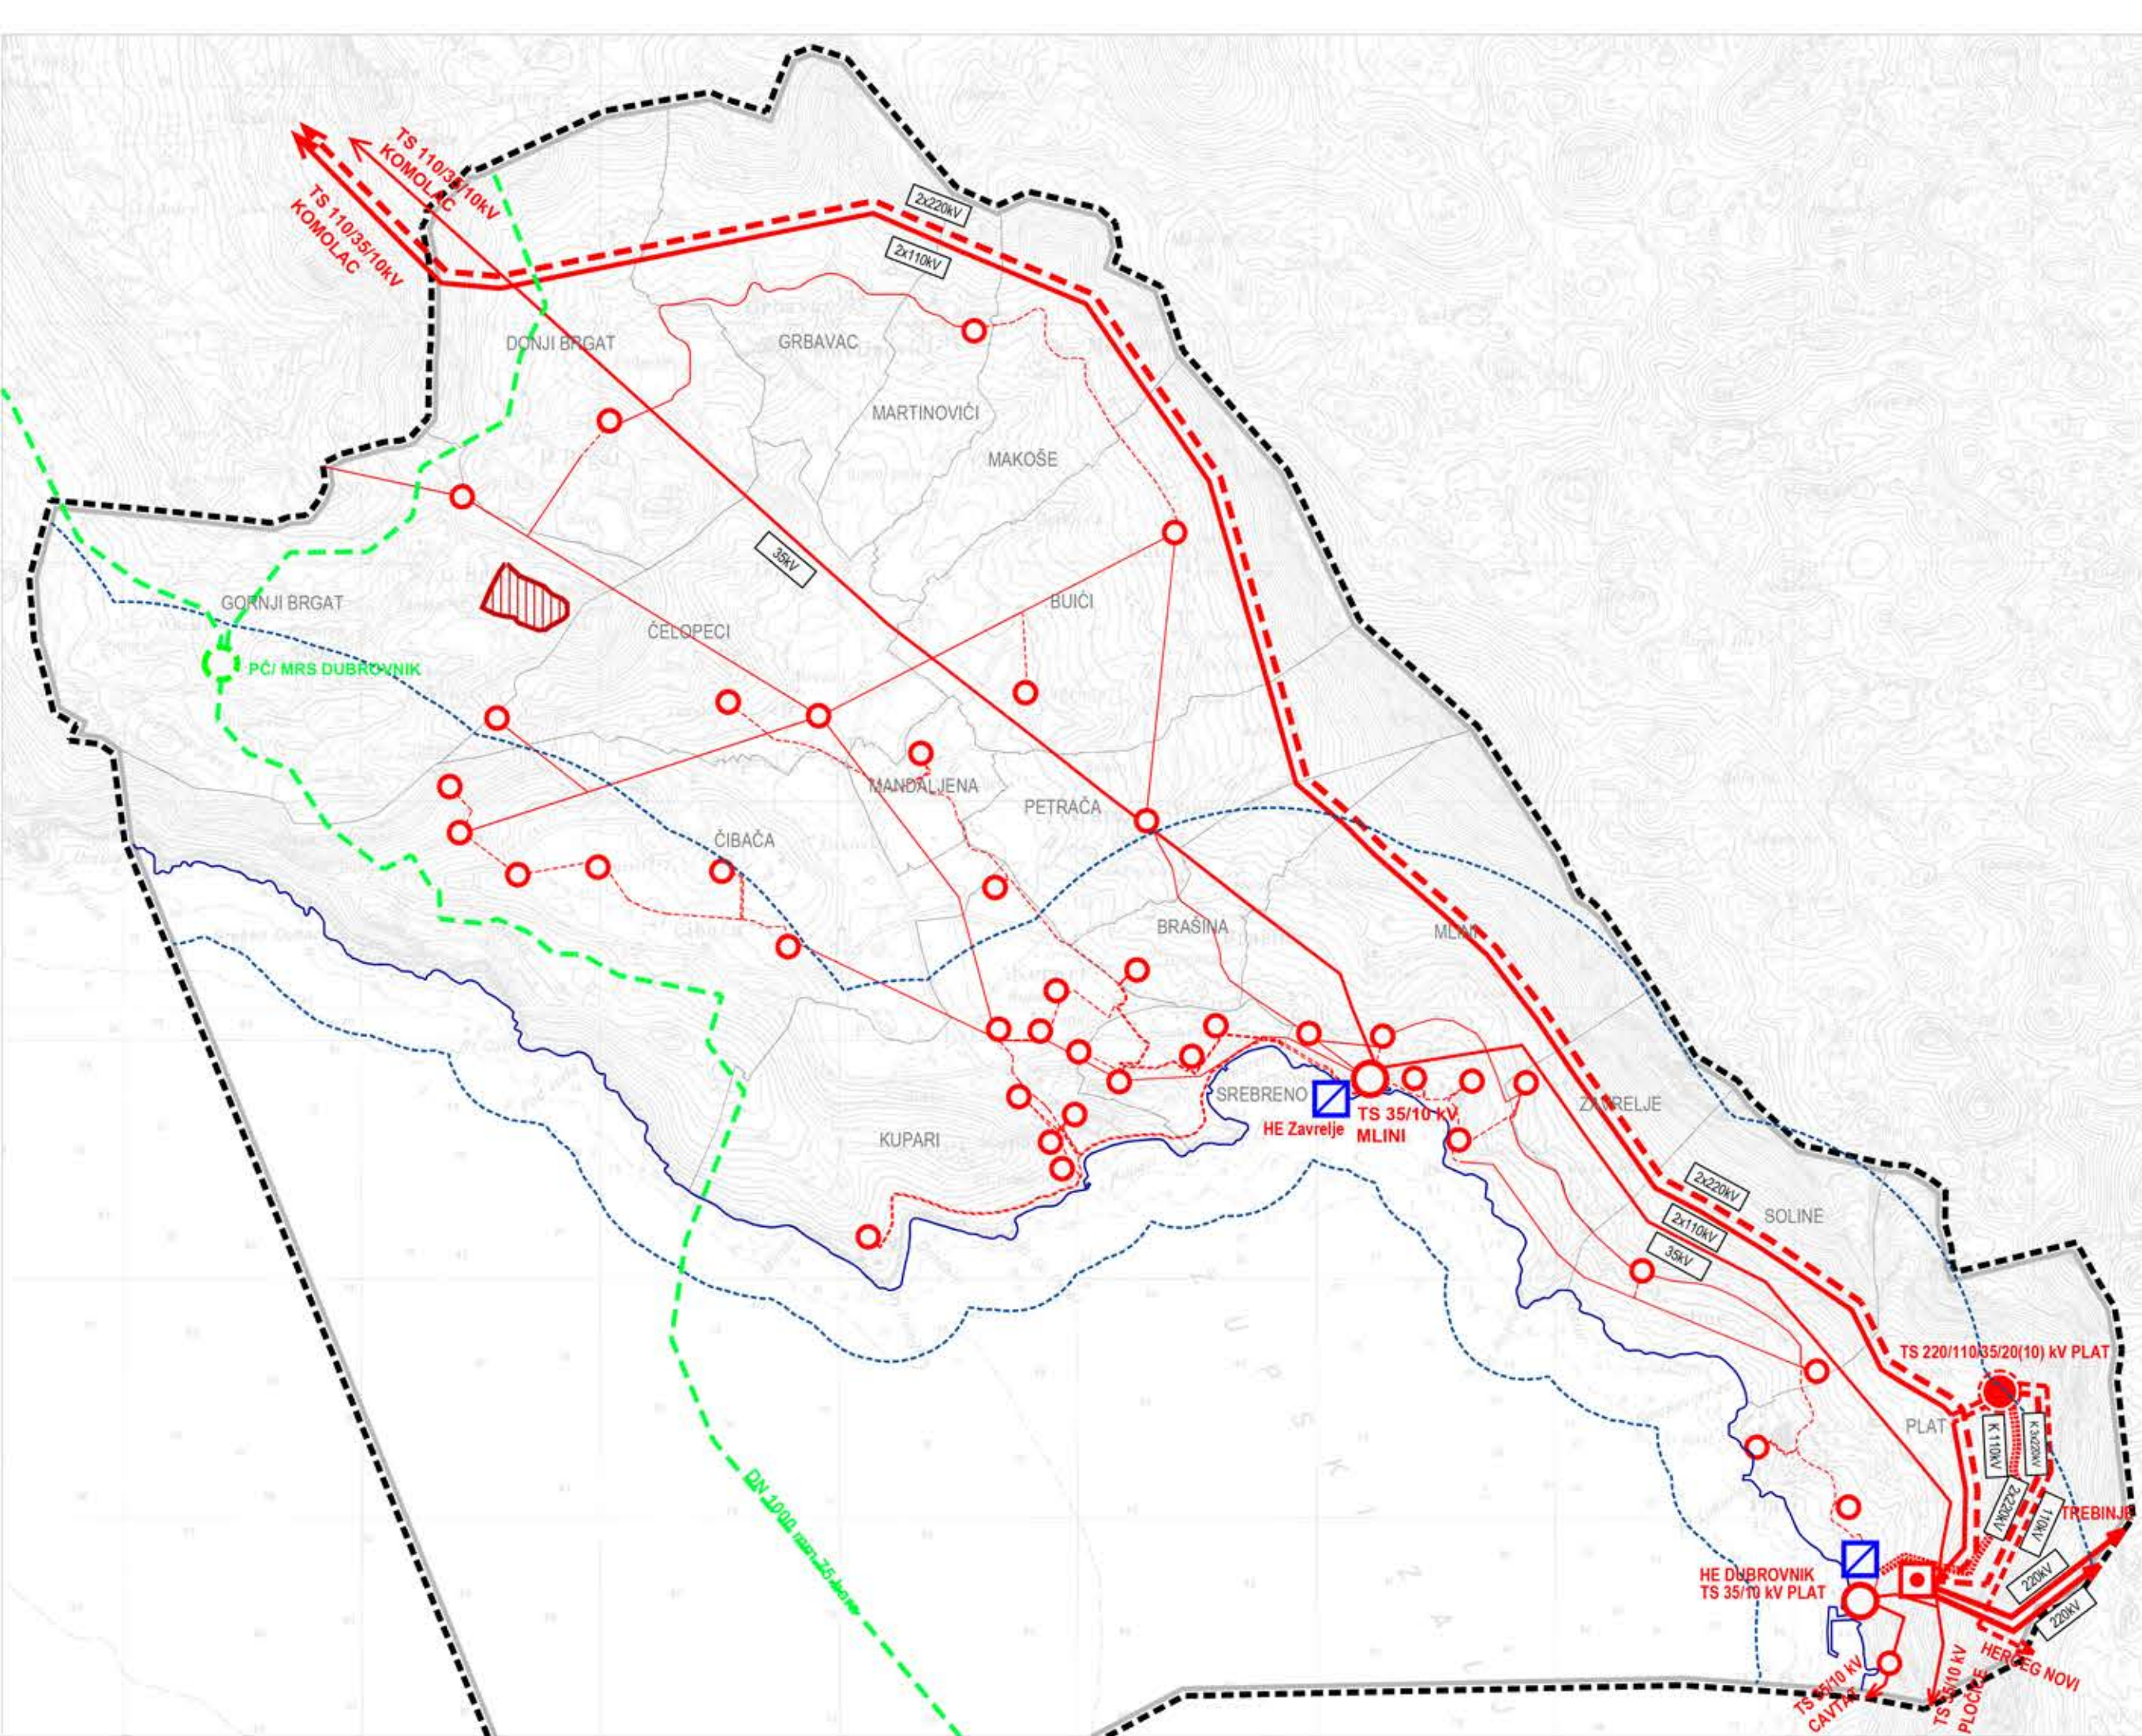

TUMAČ ZNAKOVA

GRANICE

- OBUH VAT PLANA
- OPĆINSKA GRANICA
- GRANICA NASELJA
- PROSTOR OGRANIČENJA
- OBALNA LINIJA

ENERGETSKI SUSTAV

PROIZVODNI UREDAJI



TRANSFORMATORSKA I RASKLOPNA POSTROJENJA



TS 220/110 kV



TS 35/10(20) kV



TS 10(20)/0,4 kV

ELEKTROENERGETSKI VODOVI



(2x)220 kV - DALEKOVOD



(3x)220 kV - PODZEMNI KABEL



(2x)110 kV - DALEKOVOD



110 kV - PODZEMNI KABEL



35 kV - DALEKOVOD



10 kV - DALEKOVOD



10 kV - PODZEMNI KABEL

PROIZVODNJA I CJEVNI TRANSPORT PLINA



MJERNO REDUKCIJSKA STANICA



MAGISTRALNI PLINOVOD

OBNOVLJIVI IZVORI ENERGIJE



SOLARNA (SUNČANA) ELEKTRANA

PROSTORNI PLAN UREĐENJA OPĆINE ŽUPA DUBROVAČKA

LIST BR: 2.3

INFRASTRUKTURNI SUSTAVI - ENERGETSKI SUSTAV

IZVORNIK - pročišćena grafika



0 m 250 m 1000 m 2500 m



Županija:	DUBROVAČKO - NERETVANSKA	OPĆINA ŽUPA DUBROVAČKA
Naziv prostornog plana:	PROSTORNI PLAN UREĐENJA OPĆINE ŽUPA DUBROVAČKA	
Naziv kartografskog prikaza:	INFRASTRUKTURNI SUSTAVI - ENERGETSKI SUSTAV	
Broj kartografskog prikaza:	2.3	Mjerilo kartografskog prikaza: 1 : 25000
Odluka predstavničkog tijela o izradi plana (službeno glasilo): Odluka o izradi izmjena i dopuna Prostornog plana uređenja Općine Župa dubrovačka (Službeni glasnik Općine Župa dubrovačka 13/14)		
Odluka predstavničkog tijela o donošenju plana (službeno glasilo): Odluka o donošenju izmjena i dopuna Prostornog plana uređenja Općine Župa dubrovačka (Službeni glasnik Općine Župa dubrovačka 09/17) Prostorni plan uređenja Općine Župa dubrovačka - pročišćeni tekst (Službeni glasnik Općine Župa dubrovačka 11/17)		
Javna rasprava (datum objave): 25. srpnja 2016.		
Javni uvid održan: 12. rujna - 26. rujna 2016.		
Pečat tijela odgovornog za provođenje javne rasprave:		
Odgovorna osoba za provođenje javne rasprave: Ksenija Šiša, dipl.ing.građ.		
Mjesto i datum izrade plana: Dubrovnik, travanj 2017.		
Suglasnosti i mišljenja nadležnih organa uprave na plan: Mišljenje Zavoda za prostorno uređenje Dubrovačko - neretvanske županije, Klasa: 350-02/14-02/12, Urbroj: 2117/1-21/1-17-06, od 30. ožujka 2017. Suglasnost Ministarstva graditeljstva i prostornog uređenja, Uprava za prostorno uređenje, pravne poslove i programe Europske unije (Klasa: 350-02/17-11/34, Urbroj: 531-05-17-4) od 10. travnja 2017.		
Pravna osoba / tijelo koje je izradilo plan:		IGH URBANIZAM d.o.o. DUBROVNIK
Pečat pravne osobe/tijela koje je izradilo plan:		Odgovorna osoba:
IGH URBANIZAM d.o.o.		dr.sc. Zrinka Rudež, dipl.ing.arh. Direktor
Odgovorni voditelj izrade plana:		dr.sc. Zrinka Rudež, dipl.ing.arh.
Stručni tim u izradi plana:		Katarina Mojaš, mag.ing.arch. Slavica Polić, mag.ing.arch. dr.sc. Zrinka Rudež, dipl.ing.arh. Bajro Sarić, dipl.oec.
Pečat predstavničkog tijela:		Predsjednik predstavničkog tijela:
Istovjetnost ovog prostornog plana s izvornikom ovjerava:		Mato Previšić
(ime, prezime i potpis)		Predsjednik Odbora za Statut i Poslovnik: Nikola Bogoje (ime, prezime i potpis)