



## II. IZMJENE I DOPUNE PROSTORNOG PLANA UREĐENJA OPĆINE LUMBARDA

Kartografski prikaz br. 4-2: GRAĐEVINSKA PODRUČJA I PODRUČJA  
POSEBNIH UVJETA KORIŠTENJA

Mjerilo 1 : 5 000



- Obuhvat PPUO Lumbarda;  
teritorijalne i statističke granice**
- GRANICA OBUHVATA PPUO LUMBARDA /  
/ GRANICA OPĆINE LUMBARDA
- Zaštićeno obalno područje mora (ZOP)**
- GRANICA PODRUČJA UNUTAR ZOP-a,  
1000 m OD OBALNE CRTE NA OTOKU
- Građevinska područja**
- GRANICA GRAĐEVINSKOG PODRUČJA
- izgrađeni dio    neizgrađeni dio
- Namjena površina unutar  
građevinskog područja naselja
- MJEŠOVITA NAMJENA
- Namjena površina unutar izdvojenih  
građevinskih područja (izvan naselja)
- I2    I2    GOSPODARSKA NAMJENA - PROIZVODNA  
I2 - pretežito zanatska
- E3    POVRŠINA ZA ISKORIŠTAVANJE  
MINERALNIH SIROVINA  
E3 - kamenolom
- Područja posebnih uvjeta korištenja**
- OBUHVAT OBAVEZNE IZRADE  
URBANISTIČKIH PLANOVA UREĐENJA
- Cestovni promet**
- PLANSKI KORIDOR CESTE

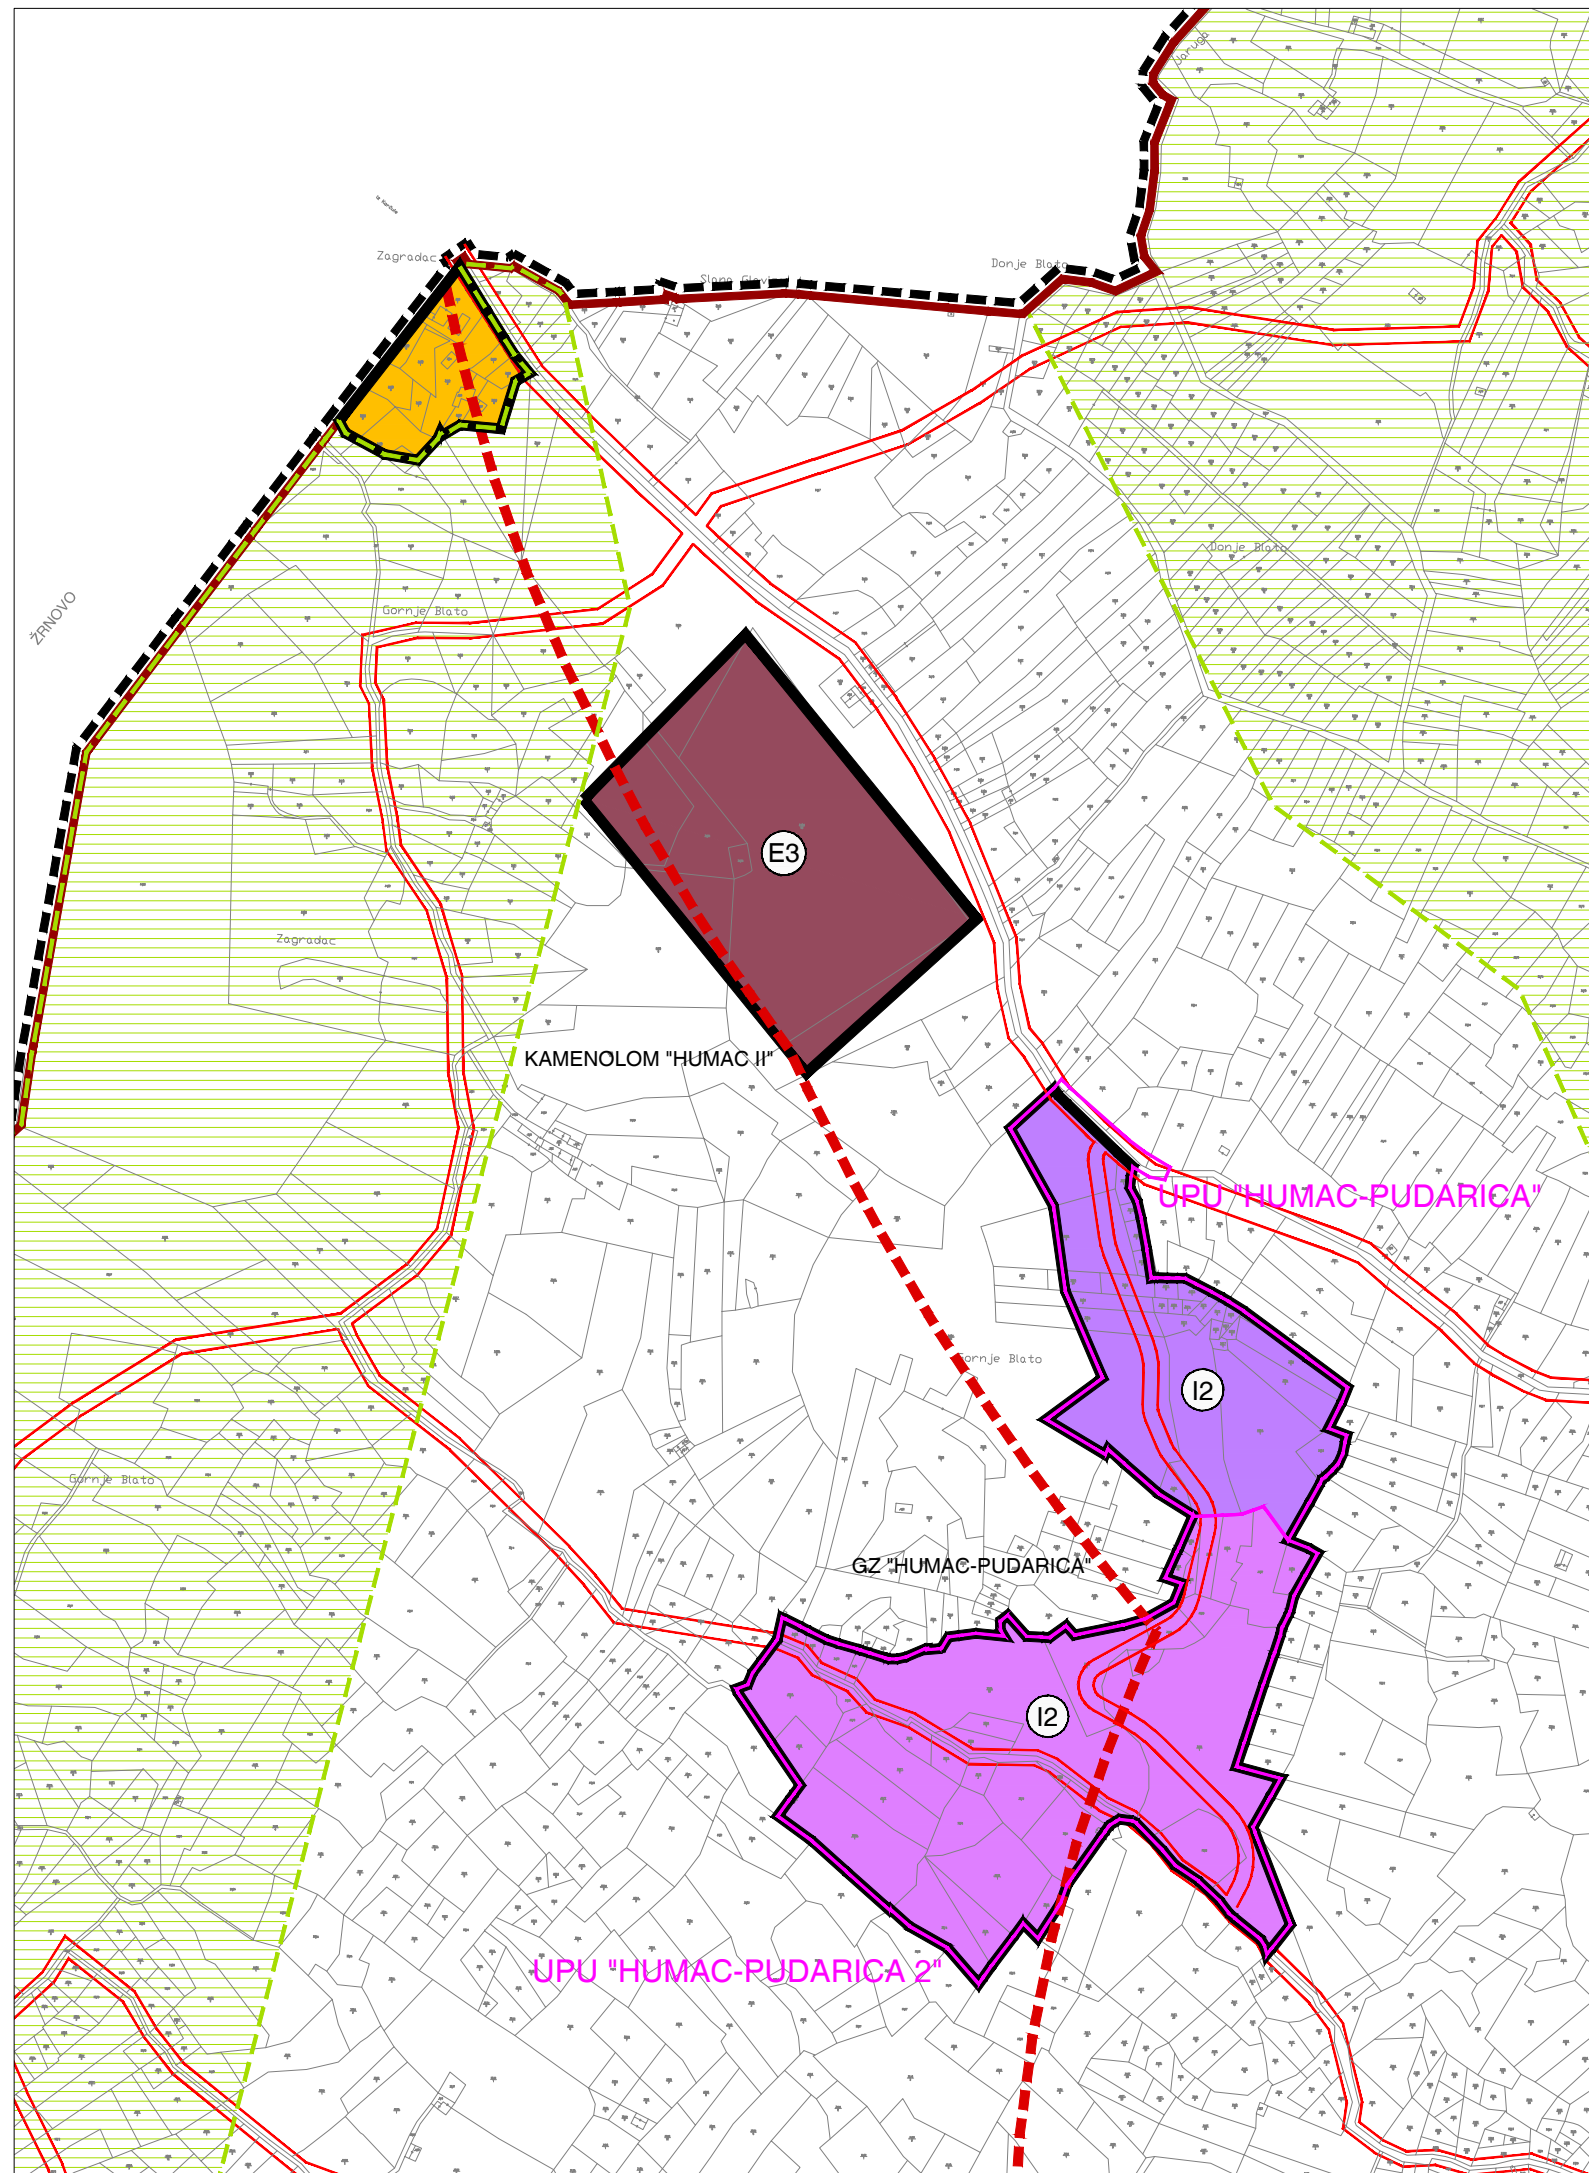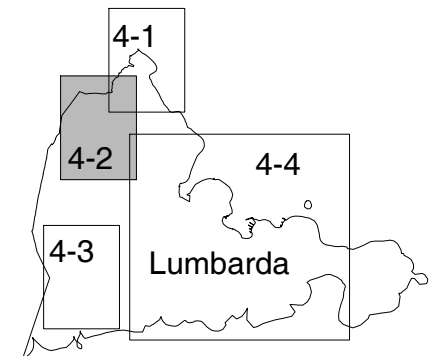

Županija: DUBROVAČKO-NERETVANSKA	Općina: LUMBARDA	Odluka predstavničkog tijela o izradi prostornog plana: Odluka o izradi II. izmjena i dopuna Prostornog plana uređenja Općine Lumbarda (Službeni glasnik Općine Lumbarda 03/11, 04/12)	Odluka predstavničkog tijela o donošenju plana Odluka o donošenju II. izmjena i dopuna Odluke o donošenju Prostornog plana uređenja Općine Lumbarda (Službeni glasnik Općine Lumbarda 05/13)
Naziv prostornog plana: II. IZMJENE I DOPUNE PROSTORNOG PLANA UREĐENJA OPĆINE LUMBARDA		Naziv kartografskog prikaza: GRAĐEVINSKA PODRUČJA I PODRUČJA POSEBNIH UVJETA KORIŠTENJA	
Broj kartografskog prikaza: 4-2		Mjerilo kartografskog prikaza: 1 : 5 000	
Pravna osoba / tijelo koje je izradilo plan: Sveučilište u Zagrebu, Arhitektonski fakultet ZAVOD ZA URBANIZAM, PROSTORNO PLANIRANJE I PEJZAŽNU ARHITEKTURU Zagreb, Kačićeva 26, tel./fax.(01) 4639 284; http://www.arhitekt.hr			
Predstojnik Zavoda: Prof. dr. sc. JESENKO HORVAT, dipl. ing. arh.		Odgovorni voditelj: Prof. dr. sc. OLEG GRGUREVIĆ, dipl. ing. arh., dipl. ing. šum.	
Pečat pravne osobe/tijela koje je izradilo plan:		Pečat odgovornog voditelja:	
Stručni tim u izradi plana: Prof. dr. sc. OLEG GRGUREVIĆ, dipl. ing. arh., dipl. ing. šum. Doc. dr. sc. KRUNOSLAV ŠMIT, dipl. ing. arh. HRVOJE VIDOVIĆ, dipl. ing. arh. IVONA JERKOVIĆ, dipl. ing. arh. MARKO JAKELIĆ, ing. arh. SLAVEN LETICA, mag. ing. arch. MARTA LOZO, mag. ing. arch.		Doc. dr. sc. MILJENKO HAIMAN, dipl. ing. građ. Mr. sc. IVO BROZOVIĆ, dipl. ing. prom. Dr. sc. HRVOJE CARIC, dipl. stručnjak zaštite okoliša, dipl. oec. DEANKA HIRJAN, dipl. iur.	
Suglasnost na plan prema članku 97. Zakona o prostornom uređenju i gradnji (Narodne novine 76/07, 38/09, 55/11, 90/11, 50/12): klasa: 350-02/13-11/20		ur.broj: 531-05-1-1-13-02      datum: 4. travnja 2013.	
Predsjednik predstavničkog tijela: ANTO BEZEK		Istovjetnost s izvornikom ovjerava:	
Pečat predstavničkog tijela:		Pečat nadležnog tijela:	