

TUMAČ PLANSKOG ZNAKOVLJA

GRANICE

GRANICA OBUHVATA PLANA

NAMJENA POVRŠINA

GOSPODARSKA NAMJENA - PROIZVODNA
prelazno zanatska - I2

POVRŠINE INFRASTRUKTURNIH SUSTAVA
IS1 - građevna čestica trafostanica, IS2 - građevna čestica separator ulja i masti
IS3 - građevna čestica mehaniko-biološki pročistač, IS4 - građevna čestica benzinske postaje
IS5 - građevna čestica opre stanica

PROMET

KOLNIK

OZNAKA CESTE/ULICE


ORJENTACIJSKA KOTA KRÍŽANJA

KORIDOR ŽUPANIJSKE CESTE (40m)

UREĐENJE POVRŠINA

REGULACIJSKA LINIJA

MINIMALNA GRAĐEVNA LINIJA

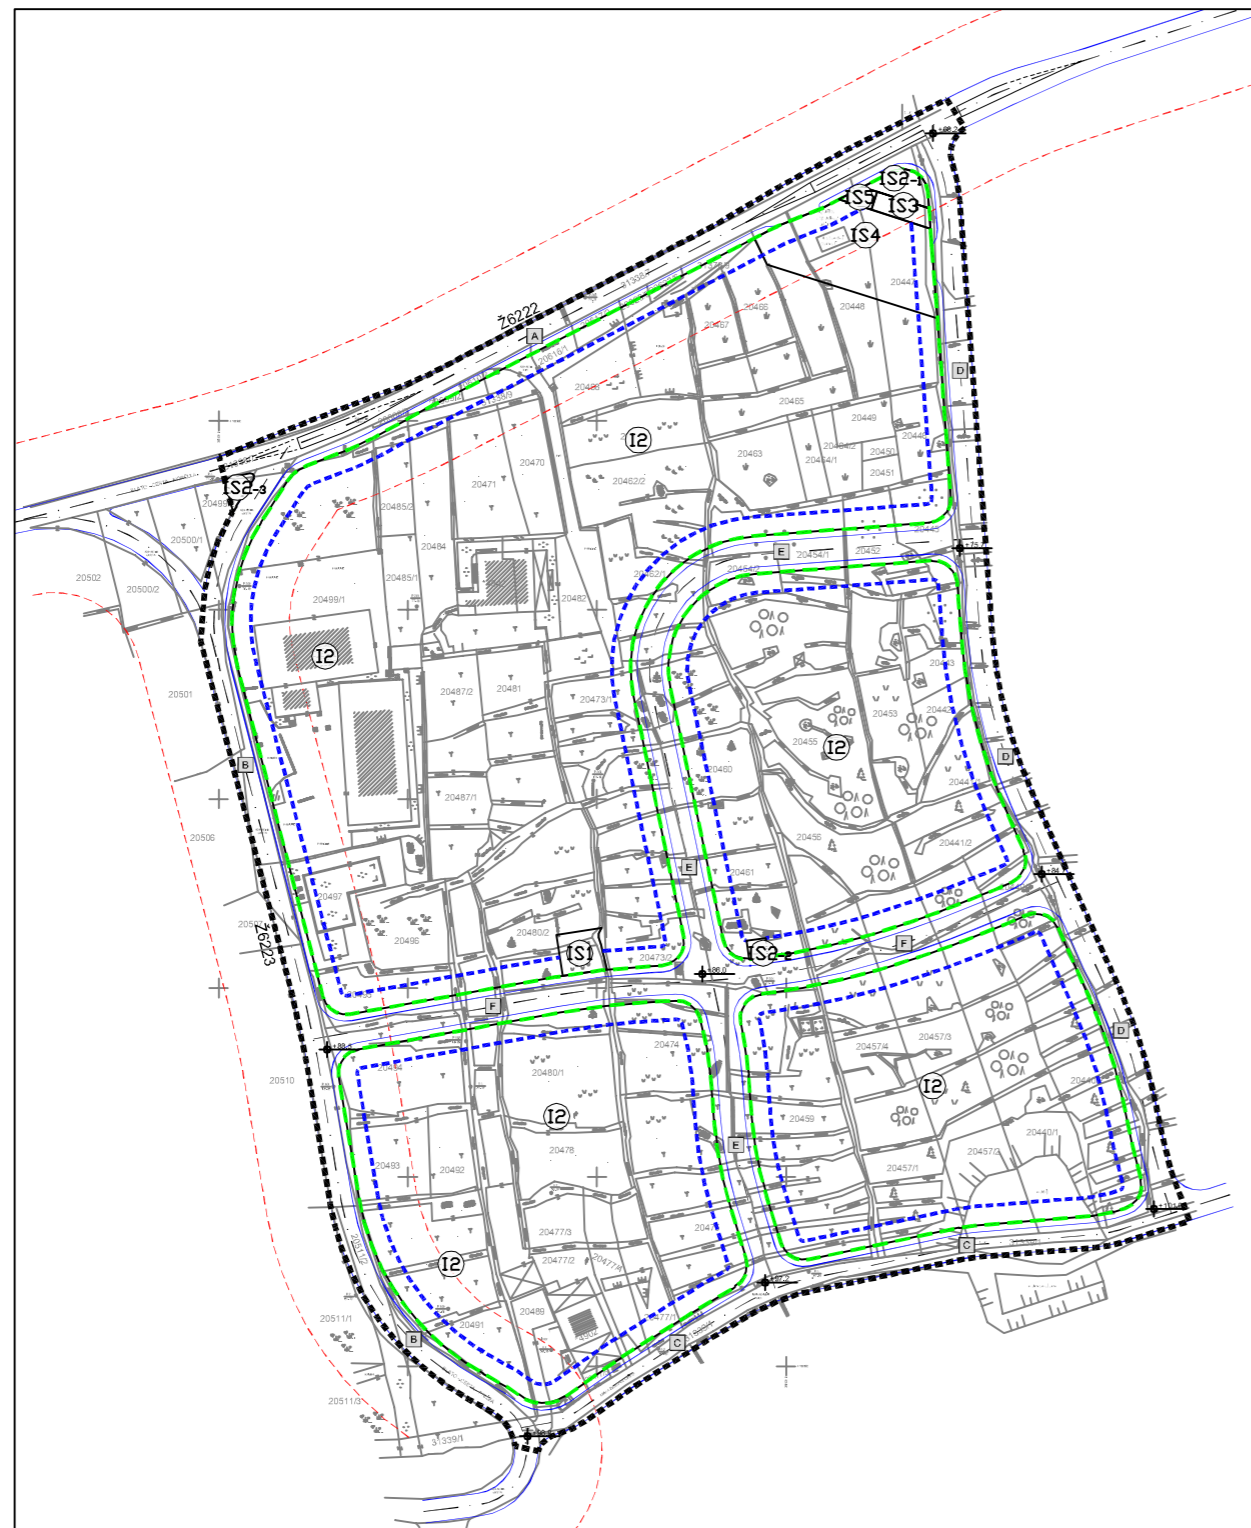

		<p>MJ 1:2 000</p>						
<p>Županija: DUBROVAČKO NERETVANSKA ŽUPANIJA Općina: OPĆINA BLATO Naziv prostornog plana: URBANISTIČKI PLAN UREĐENJE RADNE ZONE KRTINJA</p>								
<p>Naziv kartografskog prikaza: NAČIN I UVJETI GRADNJE</p>								
Broj kartografskog prikaza: 4.	Mjerilo kartografskog prikaza: 1:2000							
Odluka općinskog vijeća Općine Blato o izradi: Službeni glasnik 4/08	Odluka općinskog vijeća Općine Blato o donošenju plana: Službeni glasnik 5/09							
Javna rasprava objavljena: 12.2.2009. u Slobodnoj Dalmaciji	Javni uvid održan: od 24.3.2009. do 24.4.2009.							
Pečat tijela odgovornog za provođenje javne rasprave:	Odgovorna osoba za provođenje javne rasprave: Načelnik Općine	<p>_____ IVO GAVRANIĆ, prof.</p>						
<p>Suglasnost na plan prema Zakonu o prostornom uređenju i izgradnji (Narodne novine br. 76/07): broj suglasnosti Klasa _____ datum: _____</p>								
<p>Pravna osoba koja je izradila plan: URBANISTIČKI ZAVOD GRADA ZAGREBA d.o.o. ZAGREB, Britanski trg 12</p>								
Pečat pravne osobe koja je izradila plan:	Odgovorna osoba:	<p>_____ LUKA ŠULENTIĆ, dipl.ing.arh.</p>						
<p>Voditelj izrade plana:</p> <p style="text-align: right;">_____ LUKA ŠULENTIĆ, dipl.ing.arh.</p>								
<p>Stručni tim u izradi plana:</p> <table style="width: 100%;"> <tr> <td>1. LUKA ŠULENTIĆ, dipl.ing.arh.</td> <td>4. MAJA VIDEK PAVLOVIĆ, dipl.ing.arh.</td> </tr> <tr> <td>2. IVAN KAPOVIĆ, dipl.ing.arh.</td> <td>5. DUBRAVKA-PETRA LUBIN teh.suradnik</td> </tr> <tr> <td>3. HRVOJE JAMNICKI, dipl.ing.građ.</td> <td></td> </tr> </table>			1. LUKA ŠULENTIĆ, dipl.ing.arh.	4. MAJA VIDEK PAVLOVIĆ, dipl.ing.arh.	2. IVAN KAPOVIĆ, dipl.ing.arh.	5. DUBRAVKA-PETRA LUBIN teh.suradnik	3. HRVOJE JAMNICKI, dipl.ing.građ.	
1. LUKA ŠULENTIĆ, dipl.ing.arh.	4. MAJA VIDEK PAVLOVIĆ, dipl.ing.arh.							
2. IVAN KAPOVIĆ, dipl.ing.arh.	5. DUBRAVKA-PETRA LUBIN teh.suradnik							
3. HRVOJE JAMNICKI, dipl.ing.građ.								
Pečat Općinskog vijeća :	Predsjednik Općinskog vijeća:	<p>_____ ŽELIMIR BOSNIĆ mr.ph.</p>						
Istovjetnost ovog plana s izvornikom ovjerava:	Pečat nadležnog tijela:	<p>_____ IME, PREZIME, POTPIS</p>						