


**DETALJNI PLAN UREĐENJA
PROŠIRENJA GROBLJA U NASELJU
LASTOVO**

**4. UVJETI GRADNJE
4.2. DETALJNI PLAN ISKOLČENJA**

0 | 5 | 10 | 15 M 1:200 S

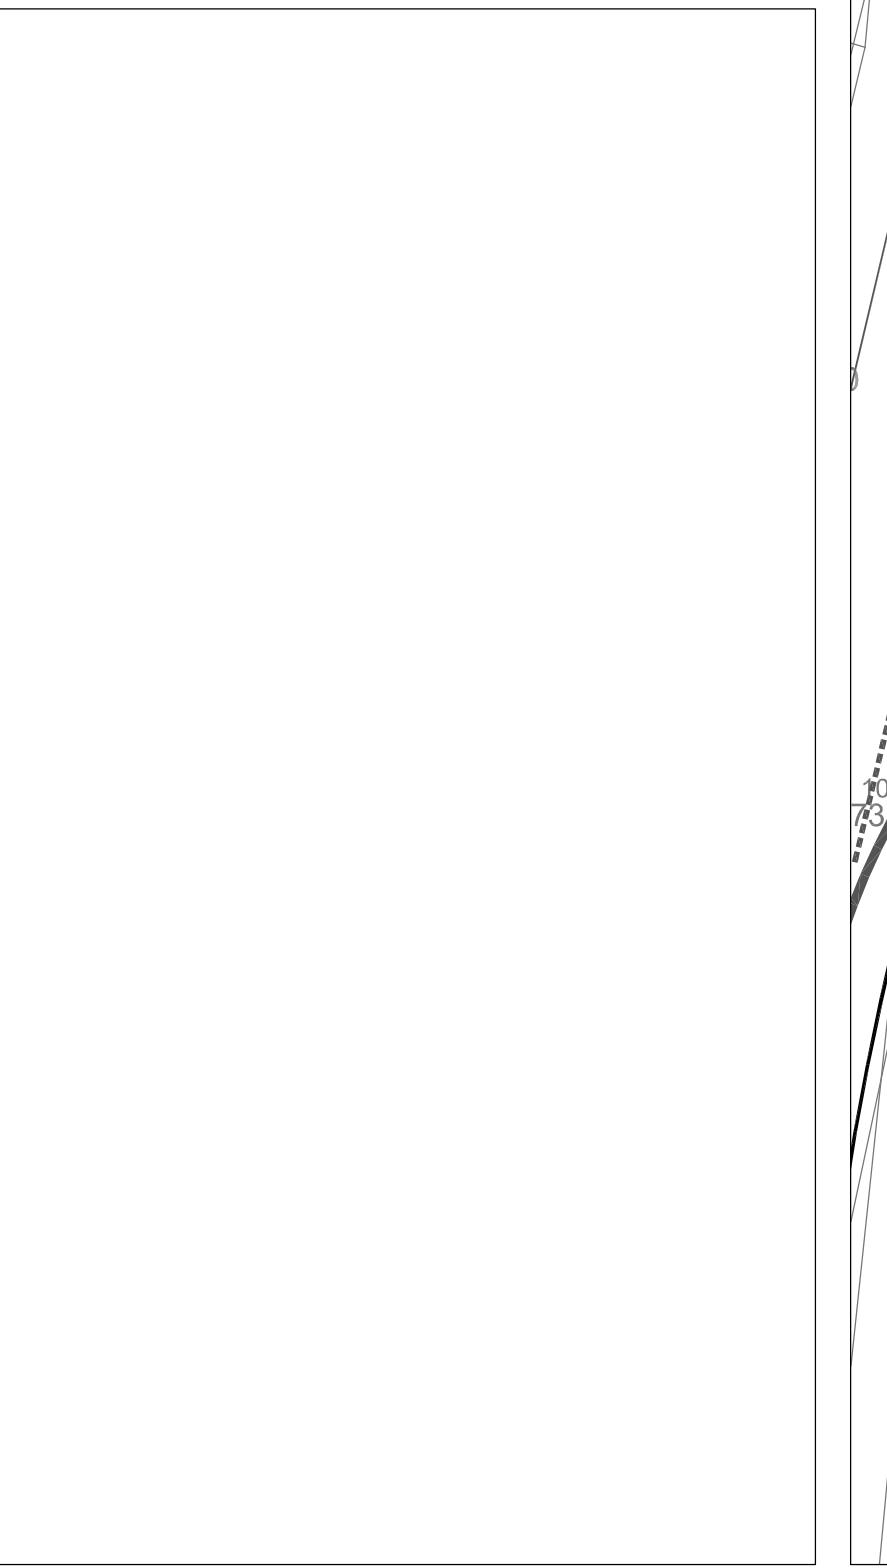

DUBROVAČKO NERETVANSKA ŽUPANIJA OPĆINA LASTOVO	
DETALJNI PLAN UREĐENJA PROŠIRENJA GROBLJA U NASELJU LASTOVO	
4. UVJETI GRADNJE	
4.2. DETALJNI PLAN ISKOLČENJA	
Broj kartografskog prikaza: 12.	Mjerilo kartografskog prikaza: 1:200
Odluka o izradi Detaljnog plana uređenja proširenja groblja u naselju Lastovo: Službeni glasnik Općine Lastovo br. 2/10	Odluka predstavničkog tijela o donošenju Detaljnog plana uređenja proširenja groblja u naselju Lastovo (Službeni glasnik Općine Lastovo): 6/14
Javna rasprava objavljena je 09. 05. 2011.	Javni uvid održan je od 17. svibnja do 15. lipnja 2011.
Javna rasprava objavljena je 03. 11. 2013.	Javni uvid održan je od 12. studenog do 25. studenog 2013.
Pečat tijela odgovornog za provođenje javne rasprave:	Odgovorna osoba za provođenje javne rasprave:
M.P. Leo Katić
Koordinator izrade Plana: - Jedinstveni upravni odjel Leo Katic
Pravna osoba koja je izradila Plan:	APE d.o.o., Zagreb, Ozaljska 61
Pečat pravne osobe koja je izradila plan:	Odgovorna osoba:
M.P. Mirela Čordaš, dipl.ing.arch.
Odgovorni voditelj izrade Plana:	- Mirela Čordaš, dipl. ing. arch., ovl.arh.
Stručni tim APE d.o.o u izradi plana: 1. Nikša Božić, dipl.ing.arch. 2. Sandra Jakopec, dipl.ing.arch. 3. Ester Gobac-Trninić, dipl.ing.biol.	Suradnja u izradi plana ASK ATELIER, d.o.o.: 1. Marja Premuzić, dipl.ing.arch. 2. Azra Suljić, dipl.ing.arch.
Pečat predstavničkog tijela:	Predsjednik predstavničkog tijela:
M.P. Ljubo Jurica
Istovjetnost ovog prostornog plana s izvornikom ovjerava:	Pečat nadležnog tijela:
..... (ime, prezime, potpis)	M.P.