



# URBANISTIČKI PLAN UREĐENJA „HUMAC-PUDARICA“

## Kartografski prikaz 2b-1: PROMETNA, ULIČNA I KOMUNALNA INFRASTRUKTURNA MREŽA - KOMUNALNA INFRASTRUKTURNA MREŽA

Mjerilo 1 : 5 000

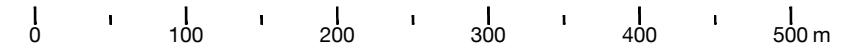

S

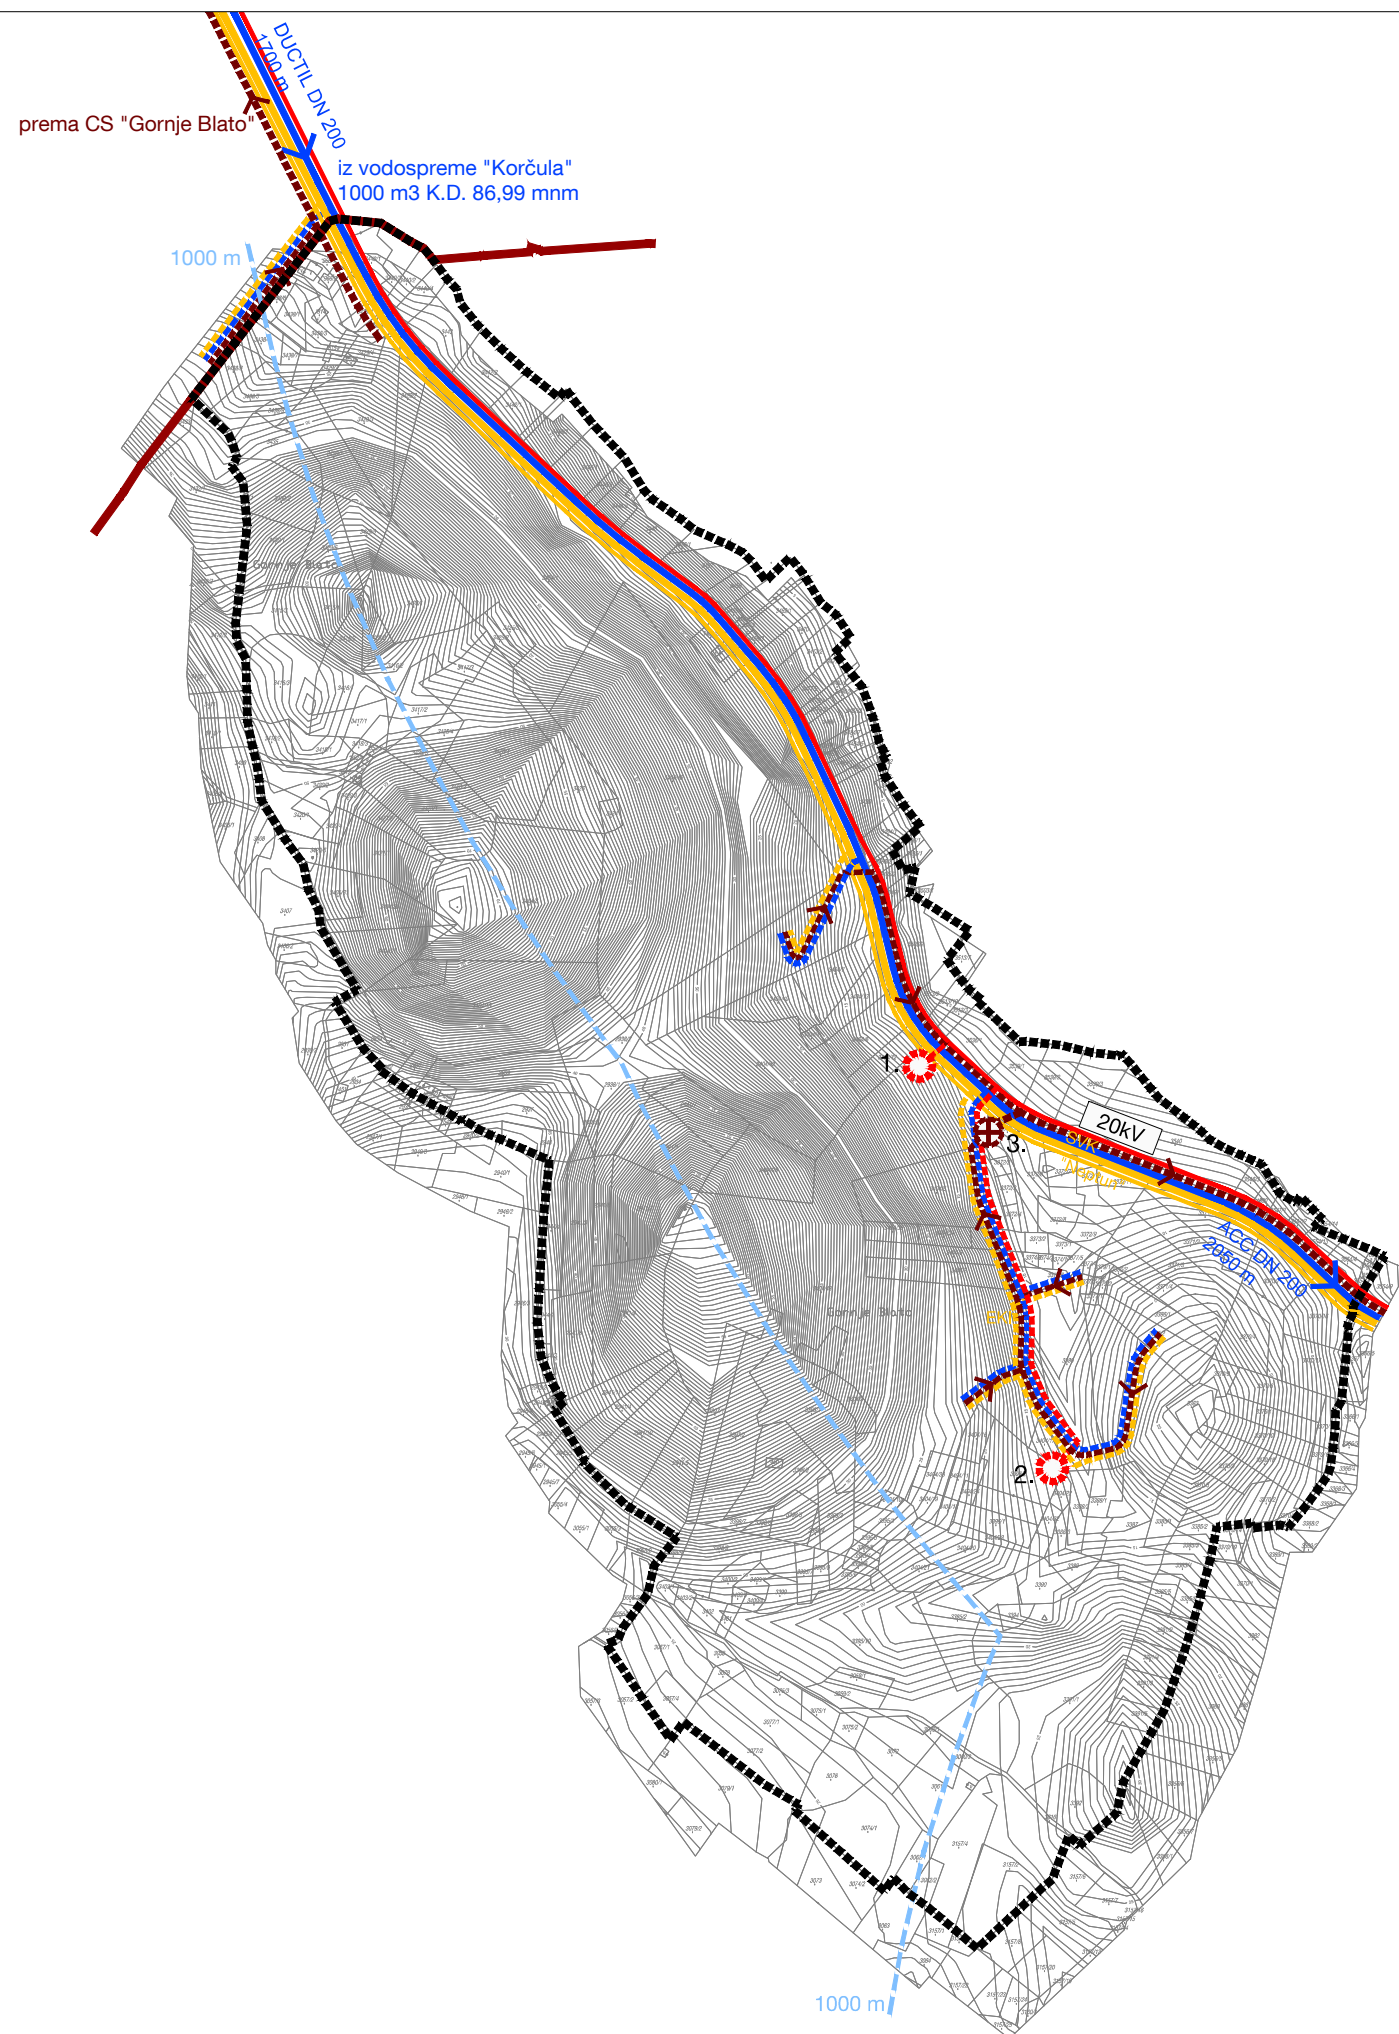

### GRANICE

----- GRANICA OBUHVATA PLANA

----- GRANICA OPĆINE

### ZAŠTIĆENO OBALNO PODRUČJE MORA

----- 1000 m LINIJA 1000 m UDALJENA OD OBALNE LINIJE

### JAVNE TELEKOMUNIKACIJE

----- MAGISTRALNI SVJETLOVODNI KABEL (SVK)

----- MREŽNI KABEL "NEPTUN"

----- KORISNIČKI I SPOJNI VODOVI ELEKTRONIČKE KOMUNIKACIJSKE INFRASTRUKTURE (EKI) - PLANIRANI

### ELEKTROENERGETIKA

----- TRANSFORMATORSKA STANICA 20/0,4 kV  
1. TS "Gornje blato" - PLANIRANA  
2. TS "Humac" - PLANIRANA

----- 20kV DALEKOVOVOD 20 kV

----- 20kV DALEKOVOVOD 20 kV - PLANIRANI

### VODOOPSKRBA

----- MAGISTRALNI OPSKRBNI CJEVOVOD

----- OSTALI VODOOPSKRBNI CJEVOVODI - PLANIRANI

### ODVODNJA OTPADNIH VODA

----- CRPNA STANICA  
3. CS "Gornje blato" - PLANIRANA

----- GLAVNI ODVODNI KOLEKTOR (GRAVITACIJSKI) - PLANIRAN

----- OSTALI ODVODNI KANALI (GRAVITACIJSKI) - PLANIRANI

Županija: DUBROVAČKO-NERETVANSKA	Općina: LUMBARDA	Odluka predstavničkog tijela o izradi prostornog plana: Odluka o izradi urbanističkog plana uređenja "Humac-Pudarica" (Službeni glasnik Općine Lumbarda 2/10)	Odluka predstavničkog tijela o donošenju plana (službeno glasilo): Službeni glasnik Općine Lumbarda 2/11
Naziv prostornog plana: URBANISTIČKI PLAN UREĐENJA „HUMAC-PUDARICA“		Naziv kartografskog prikaza: PROMETNA, ULIČNA I KOMUNALNA INFRASTRUKTURNA MREŽA - KOMUNALNA INFRASTRUKTURNA MREŽA	
Broj kartografskog prikaza: 2b-1		Mjerilo kartografskog prikaza: 1 : 5 000	
Pravna osoba / tijelo koje je izradilo plan: Sveučilište u Zagrebu, Arhitektonski fakultet ZAVOD ZA URBANIZAM, PROSTORNO PLANIRANJE I PEJZAŽNU ARHITEKTURU Zagreb, Kačićeva 26, tel./fax.(01) 4639 284; http://www.arhitekt.hr			
Predstojnik Zavoda: Prof. dr. sc. JESENKO HORVAT, dipl. ing. arh.		Odgovorni voditelj: Prof. dr. sc. OLEG GRGUREVIĆ, dia., diš.	
Pečat pravne osobe/tijela koje je izradilo plan:		Pečat odgovornog voditelja:	
Stručni tim u izradi plana: Prof. dr. sc. OLEG GRGUREVIĆ, dia., diš. Doc. dr. sc. IVAN MLINAR, dipl. ing. arh. IVONA JERKOVIĆ, dipl. ing. arh. HRVOJE VIDOVIĆ, dipl. ing. arh. MARKO JAKELIĆ, ing. arh.		Doc. dr. sc. MILJENKO HAIMAN, dipl. ing. grad. Mr. sc. IVO BROZOVIĆ, dipl. ing. prom. Mr. sc. HRVOJE CARIĆ, dipl. stručnjak zaštite okoliša, dipl. oec. DEANKA HIRJAN, dipl. iur.	
Pečat predstavničkog tijela:		Istovjetnost s izvornikom ovjerava:	
ANTO BEZEK		Pečat nadležnog tijela:	
Pečat predstavničkog tijela:		Pečat nadležnog tijela:	