




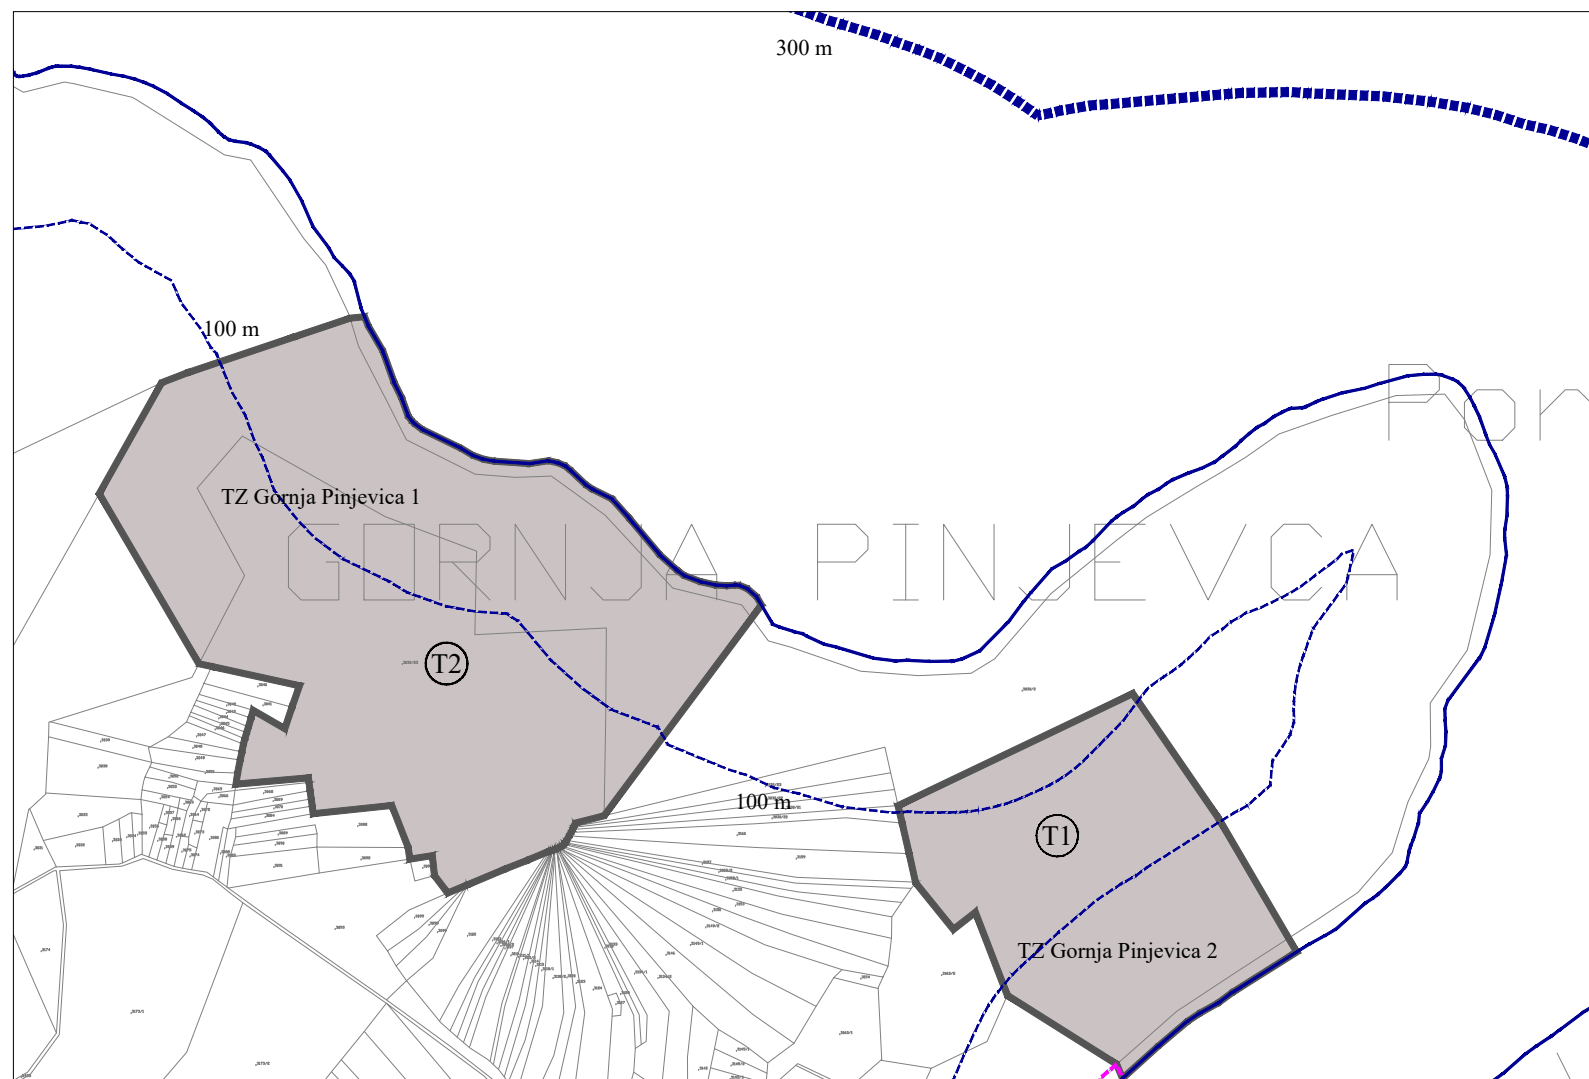
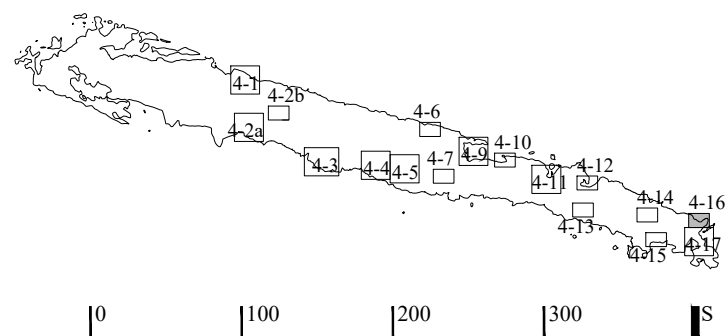


- Granice*
-  prostor ograničenja u ZOP-u
obalna crta na katastarskom planu
 -  linija 100 m od obalne crte
 -  granica izdvojenog građevinskog područja izvan naselja
- Namjena površina unutar izdvojenog građevinskog područja izvan naselja županijskog značaja*
-  gospodarska - ugostiteljsko-turistička namjena
T1 - hotel; T2 - turističko naselje
- Područja posebnih uvjeta korištenja*
-  obuhvat urbanističkog plana uređenja



Županija:		DUBROVAČKO-NERETVANSKA ŽUPANIJA	
Općina:		OPĆINA MLJET	
Naziv prostornog plana:		IZMJENE I DOPUNE PROSTORNOG PLANA UREĐENJA OPĆINE MLJET	
Naziv kartografskog prikaza:		GRAĐEVINSKA PODRUČJA I PODRUČJA POSEBNIH UVJETA KORIŠTENJA	
Broj kartografskog prikaza:	4-16	Mjerilo kartografskog prikaza:	1 : 5 000
Odluka o izradi prostornog plana (službeno glasilo): Službeni glasnik Općine Mljet 03/19		Odluka predstavničkog tijela o donošenju plana (službeno glasilo): Službeni glasnik Općine Mljet 01/21	
Javna rasprava (datum objave): 8. listopada 2019. (Slobodna Dalmacija)		Javni uvid održan: Od 18. listopada 2019. do 18. studenog 2019.	
Pečat tijela odgovornog za provedbu javne rasprave:		Osoba odgovorna za provedbu javne rasprave: <div style="text-align: center;">_____ Dragec Levak, dipl.iur.</div>	
Pravna osoba koja je izradila plan:	Grgurević & partneri d.o.o. Čanićeva 6, 10000 Zagreb		
Suglasnost na plan prema članku 108. Zakona o prostornom uređenju (NN 153/13, 65/17, 114/18, 39/19, 98/19): Klasa: 350-02/20-11/9, Ur. broj: 531-06-1-1-20-14, datum: 21. prosinca 2020.			
Odgovorna osoba:	_____ Hrvoje Vidović, dipl. ing. arh.	Odgovorni voditelj:	_____ Hrvoje Vidović, dipl. ing. arh.
Pečat pravne osobe koja je izradila plan:		Pečat odgovornog voditelja:	
Stručni tim u izradi plana:	Prof. dr. sc. Oleg Grgurević, dipl. ing. arh., dipl. ing. šum. Marko Jakelić, dipl. ing. arh. Ivona Jerković, dipl. ing. arh. Nikola Kašić, mag. ing. arch. Marina Krčalić, mag. ing. arch. Slaven Letica, mag. ing. arch. Ivana Šuštić, dipl. ing. arh.	Hrvoje Vidović, dipl. ing. arh. Deanka Hirjan, dipl. iur. Dr. sc. Hrvoje Carić, dipl. oec., dipl. struč. zaštite okoliša Duran Klepo, dipl. ing. građ. Božo Tomić, dipl. ing. el. Damir Šiljeg, mag. ing. el. Andrija Čuljak, mag. ing. mech.	
Pečat predstavničkog tijela:		Predsjednik predstavničkog tijela:	_____ Pero Bašica, dipl. ing.
Istovjetnost ovog prostornog plana s izvornikom ovjerava:	_____ --	Pečat nadležnog tijela:	