



URBANISTIČKI PLAN UREĐENJA „HUMAC-PUDARICA“

Kartografski prikaz broj 1-1: KORIŠTENJE I NAMJENA POVRŠINA

Mjerilo 1 : 5 000

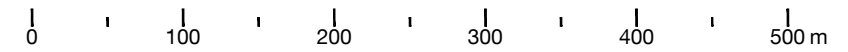

S

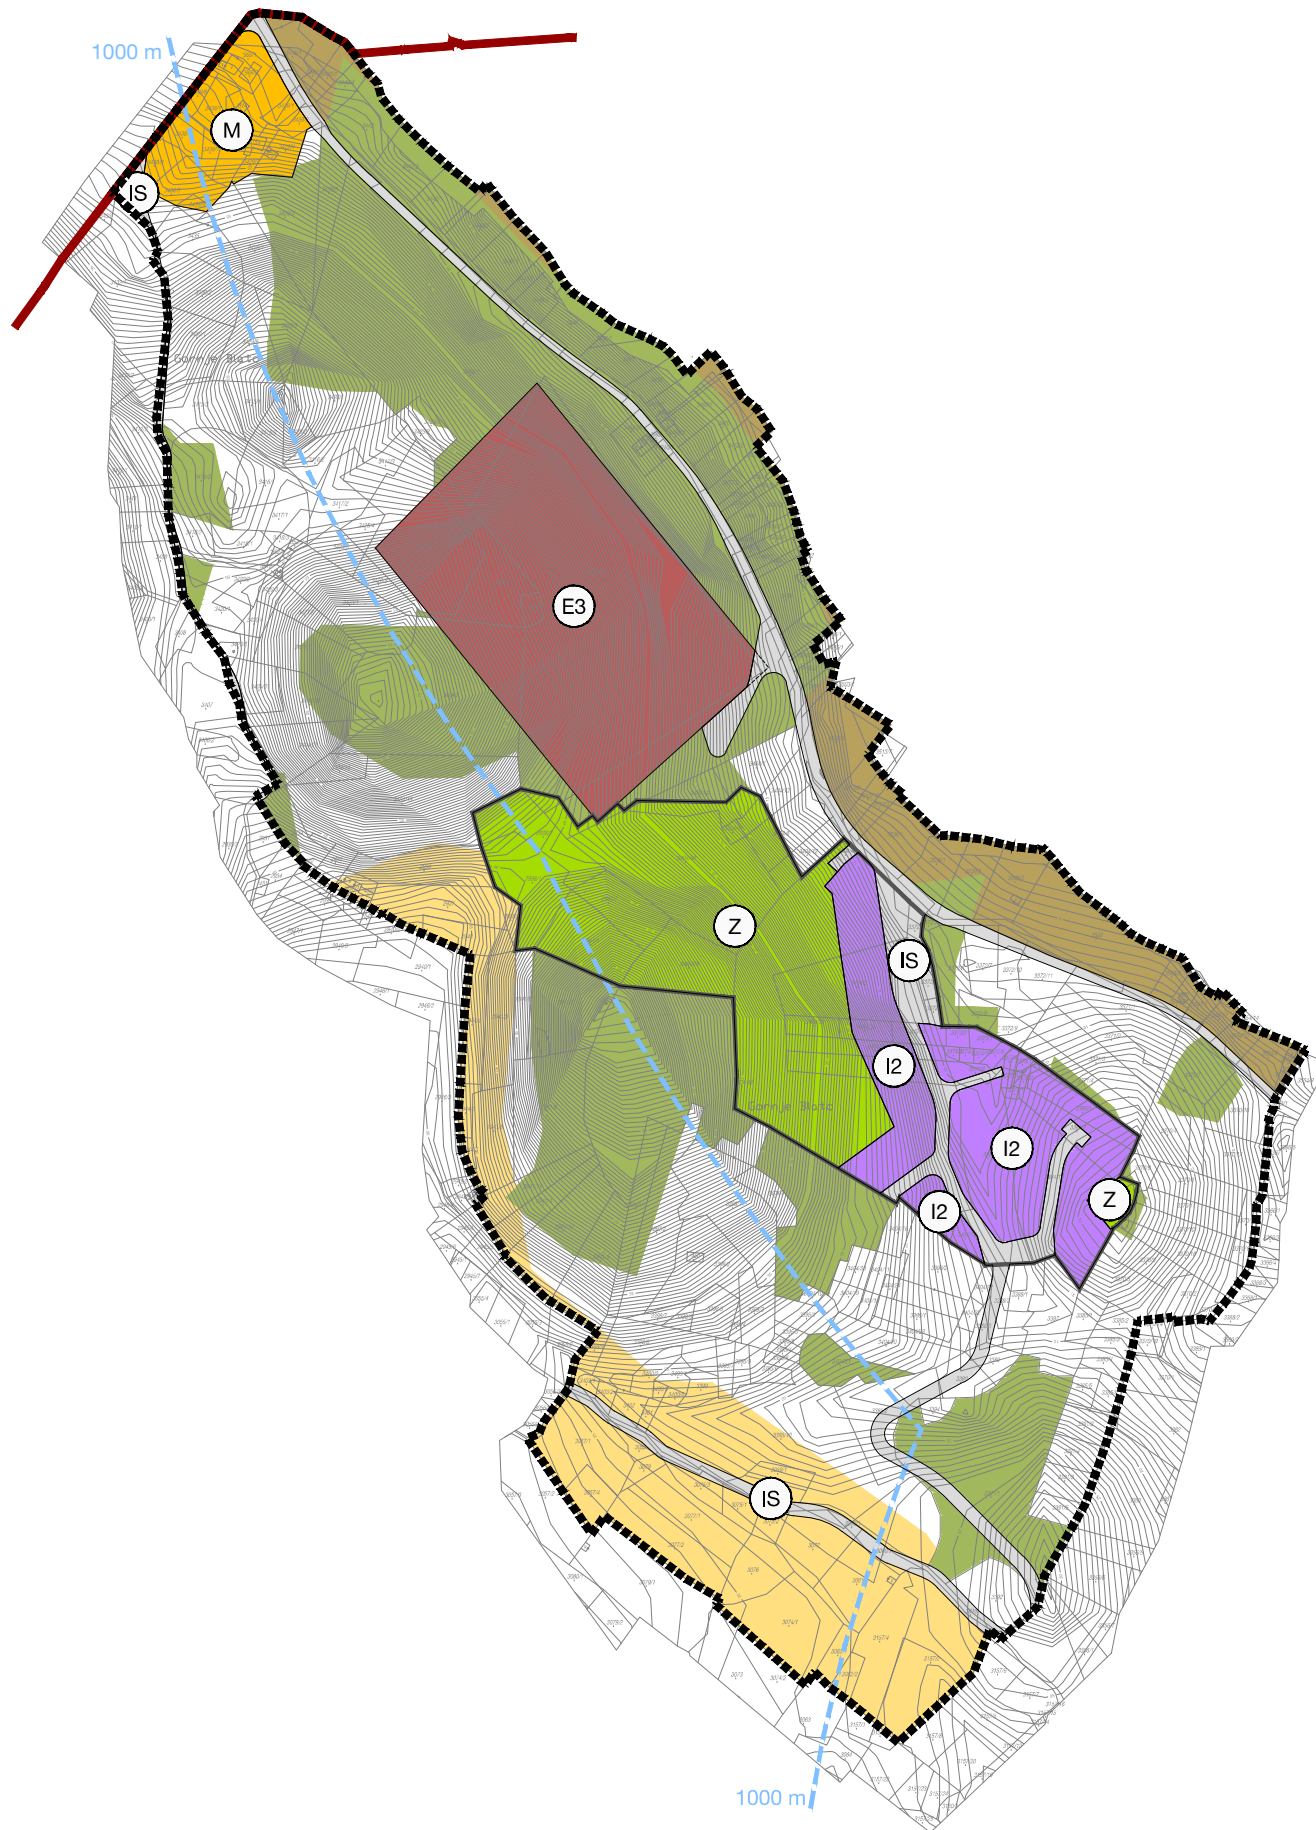

GRANICE

- GRANICA OBUHVATA PLANA
- GRANICA OPĆINE
- GRANICA GOSPODARSKE ZONE HUMAC-PUDARICA

ZAŠTIĆENO OBALNO PODRUČJE MORA

- 1000 m LINIJA 1000 m UDALJENA OD OBALNE LINIJE

NAMJENA POVRŠINA

- I2 PROIZVODNA NAMJENA I2 - pretežito zanatska
- E3 POVRŠINA ZA ISKORIŠTAVANJE MINERALNIH SIROVINA E3 - kamenolom
- M MJEŠOVITA NAMJENA (neposredna provedba PPUO Lumbarda)
- Z ZAŠTITNE ZELENE POVRŠINE
- IS POVRŠINE INFRASTRUKTURNIH SUSTAVA
- POLJOPRIVREDNO TLO - VRIJEDNO OBRADIVO TLO
- POLJOPRIVREDNO TLO - OSTALO OBRADIVO TLO
- OSTALO POLJOPRIVREDNO TLO, ŠUME I ŠUMSKO ZEMLJIŠTE, TE KAMENJARI I GOLETI
- ŠUME - GOSPODARSKE I ZAŠTITNE

Županija: DUBROVAČKO-NERETVANSKA	Općina: LUMBARDA	Odluka predstavničkog tijela o izradi prostornog plana: Odluka o izradi urbanističkog plana uređenja "Humac-Pudarica" (Službeni glasnik Općine Lumbarda 2/10)	Odluka predstavničkog tijela o donošenju plana (službeno glasilo): Službeni glasnik Općine Lumbarda 2/11
Naziv prostornog plana: URBANISTIČKI PLAN UREĐENJA „HUMAC-PUDARICA“		Naziv kartografskog prikaza: KORIŠTENJE I NAMJENA POVRŠINA	
Broj kartografskog prikaza: 1-1	Mjerilo kartografskog prikaza: 1 : 5 000	Javna rasprava - datum objave: 18. travnja 2011. (u dnevnom tisku: Slobodna Dalmacija)	Javni uvid održan: od: 26. travnja 2011. do: 25. svibnja 2011.
Pravna osoba / tijelo koje je izradilo plan: Sveučilište u Zagrebu, Arhitektonski fakultet ZAVOD ZA URBANIZAM, PROSTORNO PLANIRANJE I PEJZAŽNU ARHITEKTURU Zagreb, Kačićeva 26, tel./fax.(01) 4639 284; http://www.arhitekt.hr		Pečat tijela odgovornog za provođenje javne rasprave: Osoba odgovorna za provođenje javne rasprave: IVO RADOVAN	
Predstojnik Zavoda: Prof. dr. sc. JESENKO HORVAT, dipl. ing. arh.	Odgovorni voditelj: Prof. dr. sc. OLEG GRGUREVIĆ, dia., diš.	Suglasnost na plan prema članku 98. Zakona o prostornom uređenju i gradnji (Narodne novine 76/07, 38/09, 55/11, 90/11): klasa: 350-02/11-13/92 ur.broj: 531-06-11-7 datum: 13. listopada 2011.	
Pečat pravne osobe/tijela koje je izradilo plan:	Pečat odgovornog voditelja:	Predsjednik predstavničkog tijela: ANTO BEZEK	Istovjetnost s izvornikom ovjerava:
Stručni tim u izradi plana: Prof. dr. sc. OLEG GRGUREVIĆ, dia., diš. Doc. dr. sc. IVAN MLINAR, dipl. ing. arh. IVONA JERKOVIĆ, dipl. ing. arh. HRVOJE VIDOVIĆ, dipl. ing. arh. MARKO JAKELIĆ, ing. arh.		Doc. dr. sc. MILJENKO HAIMAN, dipl. ing. grad. Mr. sc. IVO BROZOVIĆ, dipl. ing. prom. Mr. sc. HRVOJE CARIĆ, dipl. stručnjak zaštite okoliša, dipl. oec. DEANKA HIRJAN, dipl. iur.	
Pečat predstavničkog tijela:		Pečat nadležnog tijela:	