
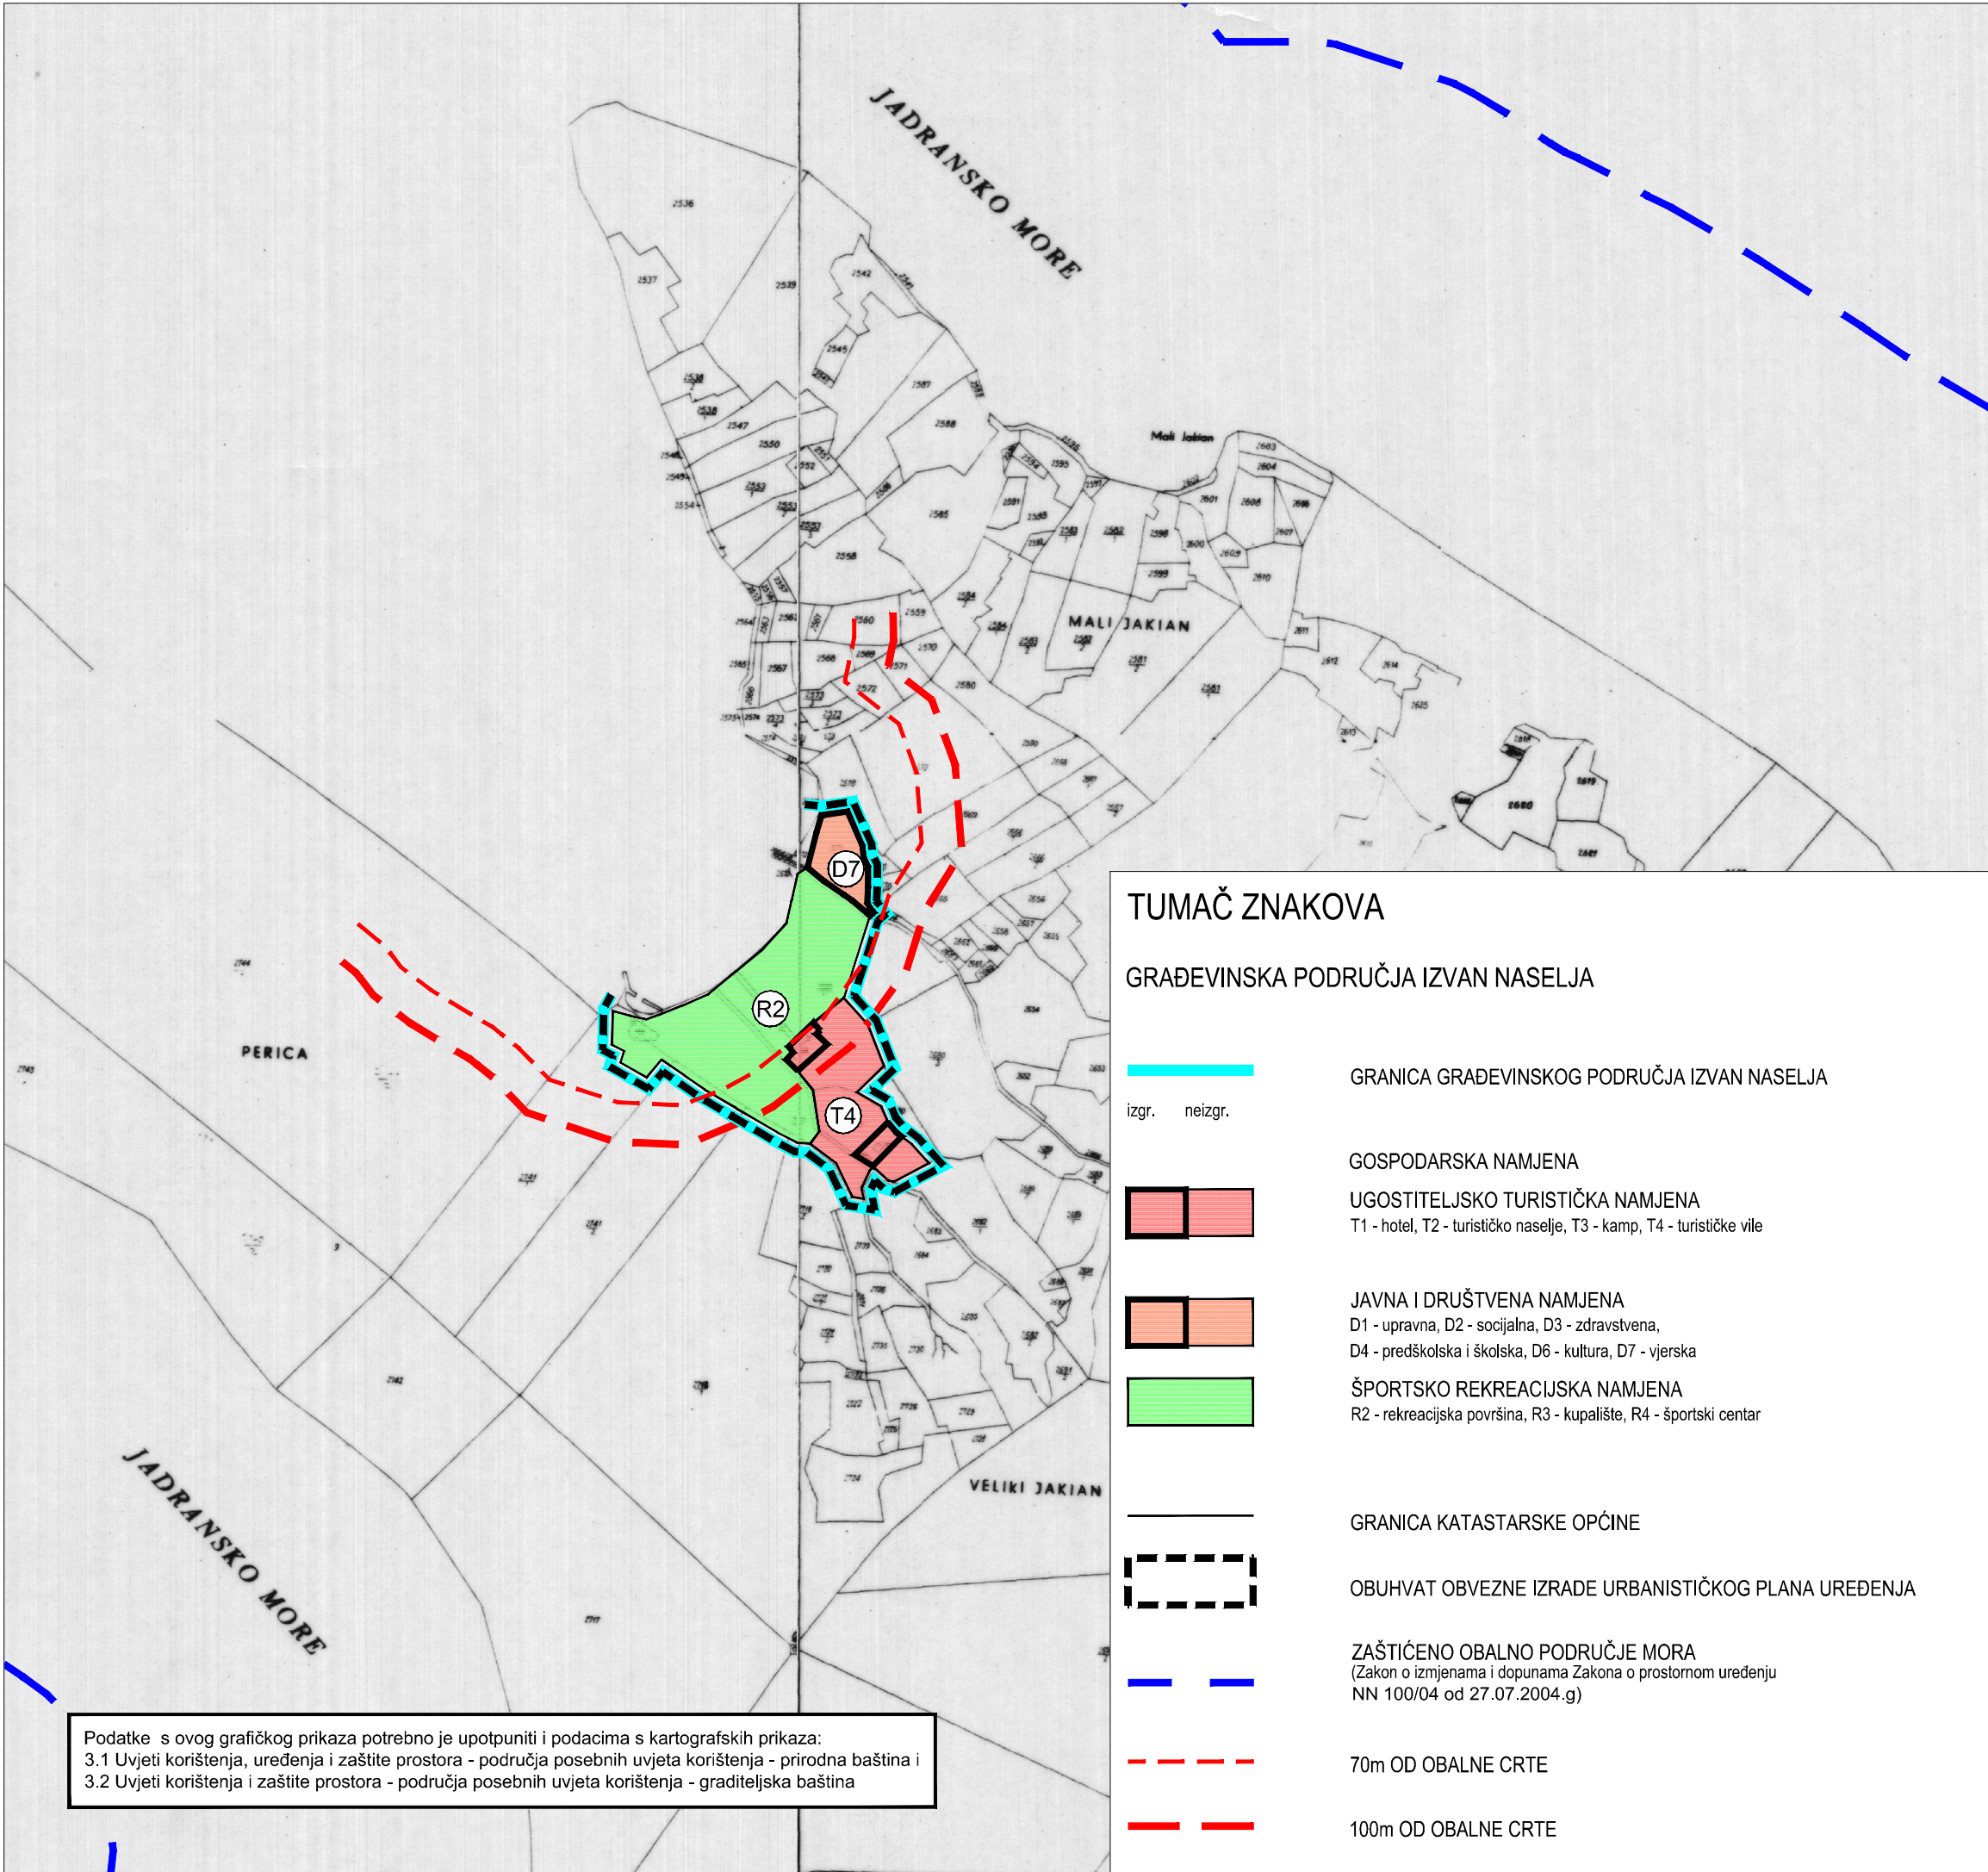


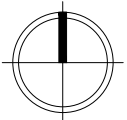

| IZMJENE I DOPUNE<br>PROSTORNOG PLANA UREĐENJA GRADA DUBROVNIKA                                                                            |                                                      |                                                 |
|---|------------------------------------------------------|---|
| LIST BR: 4.4   | GRADJEVINSKA PODRUČJA NASELJA - JAKLIJAN<br>IZVORNIK |   |
| <br>INSTITUT IGH, d.d.<br>10000 ZAGREB, JANKA RAKUŠE 1 | 0 50 m 250 m 500 m                                   | <br>d.o.o.<br>Vukovarska 8/II, 20000 DUBROVNIK |

|   |                                                                                 |   |
|---|---------------------------------------------------------------------------------|---|
| Županija:   | DUBROVAČKO - NERETVANSKA                                                        | GRAD DUBROVNIK   |
| Naziv prostornog plana:   | IZMJENE I DOPUNE PROSTORNOG PLANA UREĐENJA GRADA DUBROVNIKA<br>IZVORNIK         |   |
| Naziv kartografskog prikaza:   | GRADJEVINSKA PODRUČJA NASELJA - JAKLIJAN                                        |   |
| Broj kartografskog prikaza:   | 4.4                                                                             | Mjerilo kartografskog prikaza: 1 : 5000   |
| Odluka predstavničkog tijela o izradi plana (službeno glasilo):<br>Odluka o izradbi Izmjena i dopuna Prostornoga plana uređenja Grada Dubrovnika ("Službeni glasnik Grada Dubrovnika", 4/11)<br>Odluka o izmjeni i dopuni Odluke o izradbi izmjena i dopuna Prostornoga plana uređenja Grada Dubrovnika ("Službeni glasnik Grada Dubrovnika", 8/12) |                                                                                 | Odluka predstavničkog tijela o donošenju plana (službeno glasilo):<br>Odluka o donošenju Izmjena i dopuna Prostornog plana uređenja Grada Dubrovnika ("Službeni glasnik Grada Dubrovnika", 3/14) |
| Javna rasprava (datum objave):<br>Ponovljena javna rasprava (datum objave):   | 19.listopada 2012.<br>30.kolovoza 2013.                                         | Javni uvid održan: od 29.listopada 2012. do 12.studenoga 2012.<br>Javni uvid održan: od 09.rujna 2013. do 23.rujna 2013.                                                                         |
| Pečat tijela odgovornog za provođenje javne rasprave:   | Odgovorna osoba za provođenje javne rasprave:<br><br>Jelena Lončarić, dipl.iur. |   |
|   | M.P.                                                                            | Mjesto i datum izrade plana:<br><br>Dubrovnik, ožujak 2014.   |

Suglasnosti i mišljenja nadležnih organa uprave na plan:  
SUGLASNOST Ministarstva graditeljstva i prostornog uređenja, Uprave za prostorno uređenje, Klasa: 350-02/14-11/07, Urbroj: 531-05-1-1-14-08, od 20. ožujka 2014.  
POZITIVNO MIŠLJENJE Zavoda za prostorno uređenje Dubrovačko-neretvanske županije, Klasa: 350-01/14-01/14, Urbroj: 2117/1-21/1-14-8, od 12. ožujka 2014.

|                                                           |   |                                                             |
|-----------------------------------------------------------|---|-------------------------------------------------------------|
| Pravna osoba / tijelo koje je izradilo plan:              | INSTITUT IGH d.d.<br>ZAGREB   | IGH URBANIZAM d.o.o.<br>DUBROVNIK                           |
| Pečat pravne osobe/tijela koje je izradilo plan:          | Odgovorna osoba:<br>dr.sc. Jelena Bleiziffer, dipl.ing.građ.<br>Član Uprave<br><br>dr.sc. Miroslav Šimun, dipl.ing.građ. dr.sc. Zrinka Rudež, dipl.ing.arh.<br>Prokurist Direktor   |                                                             |
|                                                           | M.P.   | M.P.                                                        |
|                                                           | INSTITUT IGH d.d.   | IGH URBANIZAM d.o.o.                                        |
| Odgovorni voditelj izrade plana:                          | M.P.<br><br>dr.sc. Zrinka Rudež, dipl.ing.arh.   |                                                             |
| Stručni tim u izradi plana:                               | Kristina Banić, dipl.ing.građ.<br>Nikša Begović, ing.<br>Jurica Knego, mag.geogr. i mag.ing.geod.et geoinf.<br>Nikolina Vuković Kolendić, dipl.ing.građ.<br>Jure Marić, prof.<br>Jelena Miljanović, aps.arh.<br><br>Katarina Mojaš, mag.ing.arch.<br>Veljko Pevalek, dipl.ing.građ.<br>dr. sc. Zrinka Rudež, dipl.ing.arh.<br>Bajro Sarić, dipl.oecc.<br>Željko Vukelić, dipl.ing.arh.<br>Davorka Vuković, dipl.iur. |                                                             |
| Pečat predstavničkog tijela:                              | M.P.   | Predsjednik predstavničkog tijela:<br><br>mr.sc. Niko Bulić |
| Istovjetnost ovog prostornog plana s izvornikom ovjerava: | Pečat nadležnog tijela:<br><br>M.P.   |                                                             |
| (ime, prezime i potpis)                                   |   |                                                             |