









LEGENDA

 GRANICA OBUHVATA PLANA
 OBALNA CRTA
 VODNOGOSPODARSKI SUSTAV
 post. plan. ODVODNJA OTPADNIH VODA
 UREĐAJ ZA PROČIŠĆAVANJE OTPADNIH VODA
 OSTALI DOVODNI KANALI
 ISPUST OTPADNIH VODA
 VODOOPSKRBA
 OSTALI VODOOPSKRBNI CJEVOVODI



K - kanalizacija
 V - vodovod
 EK - elektroničke komunikacije
 JR - javna rasvjeta
 EL - električna (niskonaponska elek. mreža)

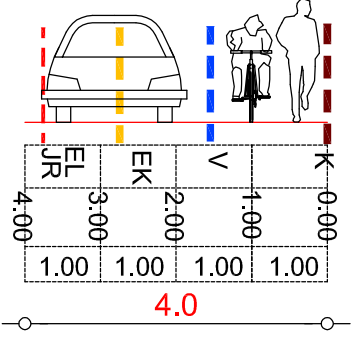M 1:2000 0 20 40 100 200 S

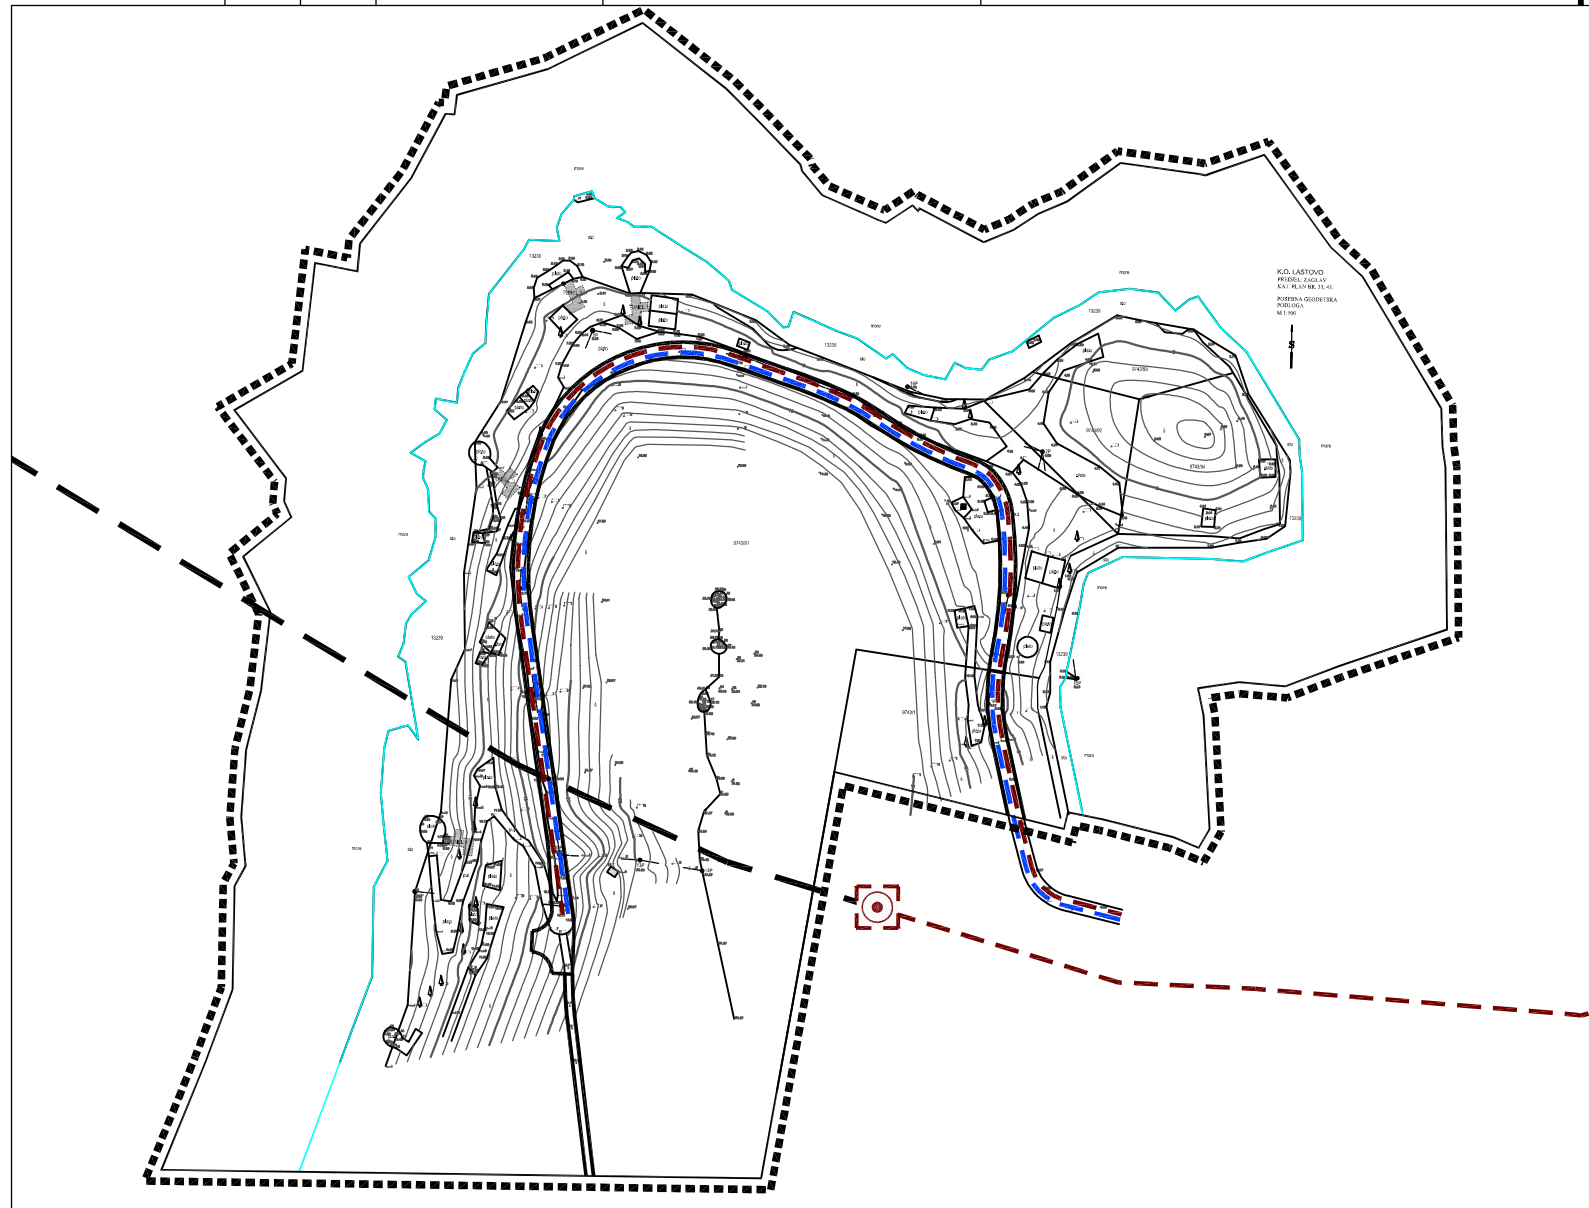

DUBROVAČKO NERETVANSKA ŽUPANIJA OPĆINA LASTOVO

URBANISTIČKI PLAN UREĐENJA TURISTIČKE ZONE NASELJA UBLI/ZAGLAV

2. PROMETNA, ULIČNA I KOMUNALNA INFRASTRUKTURNA MREŽA
2.3. VODOOPSKRBNI SUSTAV I SUSTAV ODVODNJE

Broj kartografskog prikaza: 2.3.	Mjerilo kartografskog prikaza: 1:2000
Odluka o izradi Urbanističkog plana uređenja turističke zone Ubli/Zaglav: Službeni glasnik Općine Lastovo br. 5/14	Odluka predstavničkog tijela o donošenju Urbanističkog plana uređenja turističke zone Ubli/Zaglav: Službeni glasnik Općine Lastovo br. 10/14
Javna rasprava objavljena je 01.08.2014.	Javni uvid održan je od 11.08.2014. do 11.09.2014.
Pečat tijela odgovornog za provođenje javne rasprave: M.P.	Odgovorna osoba za provođenje javne rasprave: Leo Katić
Koordinator izrade Plana: - Jedinstveni upravni odjel Leo Katić

Pravna osoba koja je izradila Plan:
ASK ATELIER d.o.o., Zagreb, Trg N. Š. Zrinskog 17

Pečat pravne osobe koja je izradila plan: M.P.	Odgovorna osoba: Azra Suljić, dipl.ing.arh.
Odgovorni voditelj izrade Plana: - Za ASK ATELIER d.o.o.: Azra Suljić, dipl.ing.arh., ovl.arh.
Suradnja u izradi plana ASK ATELIER d.o.o.:	
1. Mate Čurić, dipl.ing. građ. 2. Danijela Malić Mikić, dipl.ing.arh. 3. Azra Suljić, dipl.ing.arh.	

Pečat predstavničkog tijela: M.P.	Predsjednik predstavničkog tijela: Ljubo Jurica, v.r.
--	---

Istovjetnost ovog prostornog plana s izvornikom ovjerava: (ime, prezime, potpis)	Pečat nadležnog tijela: M.P.
--	-------------------------------------