






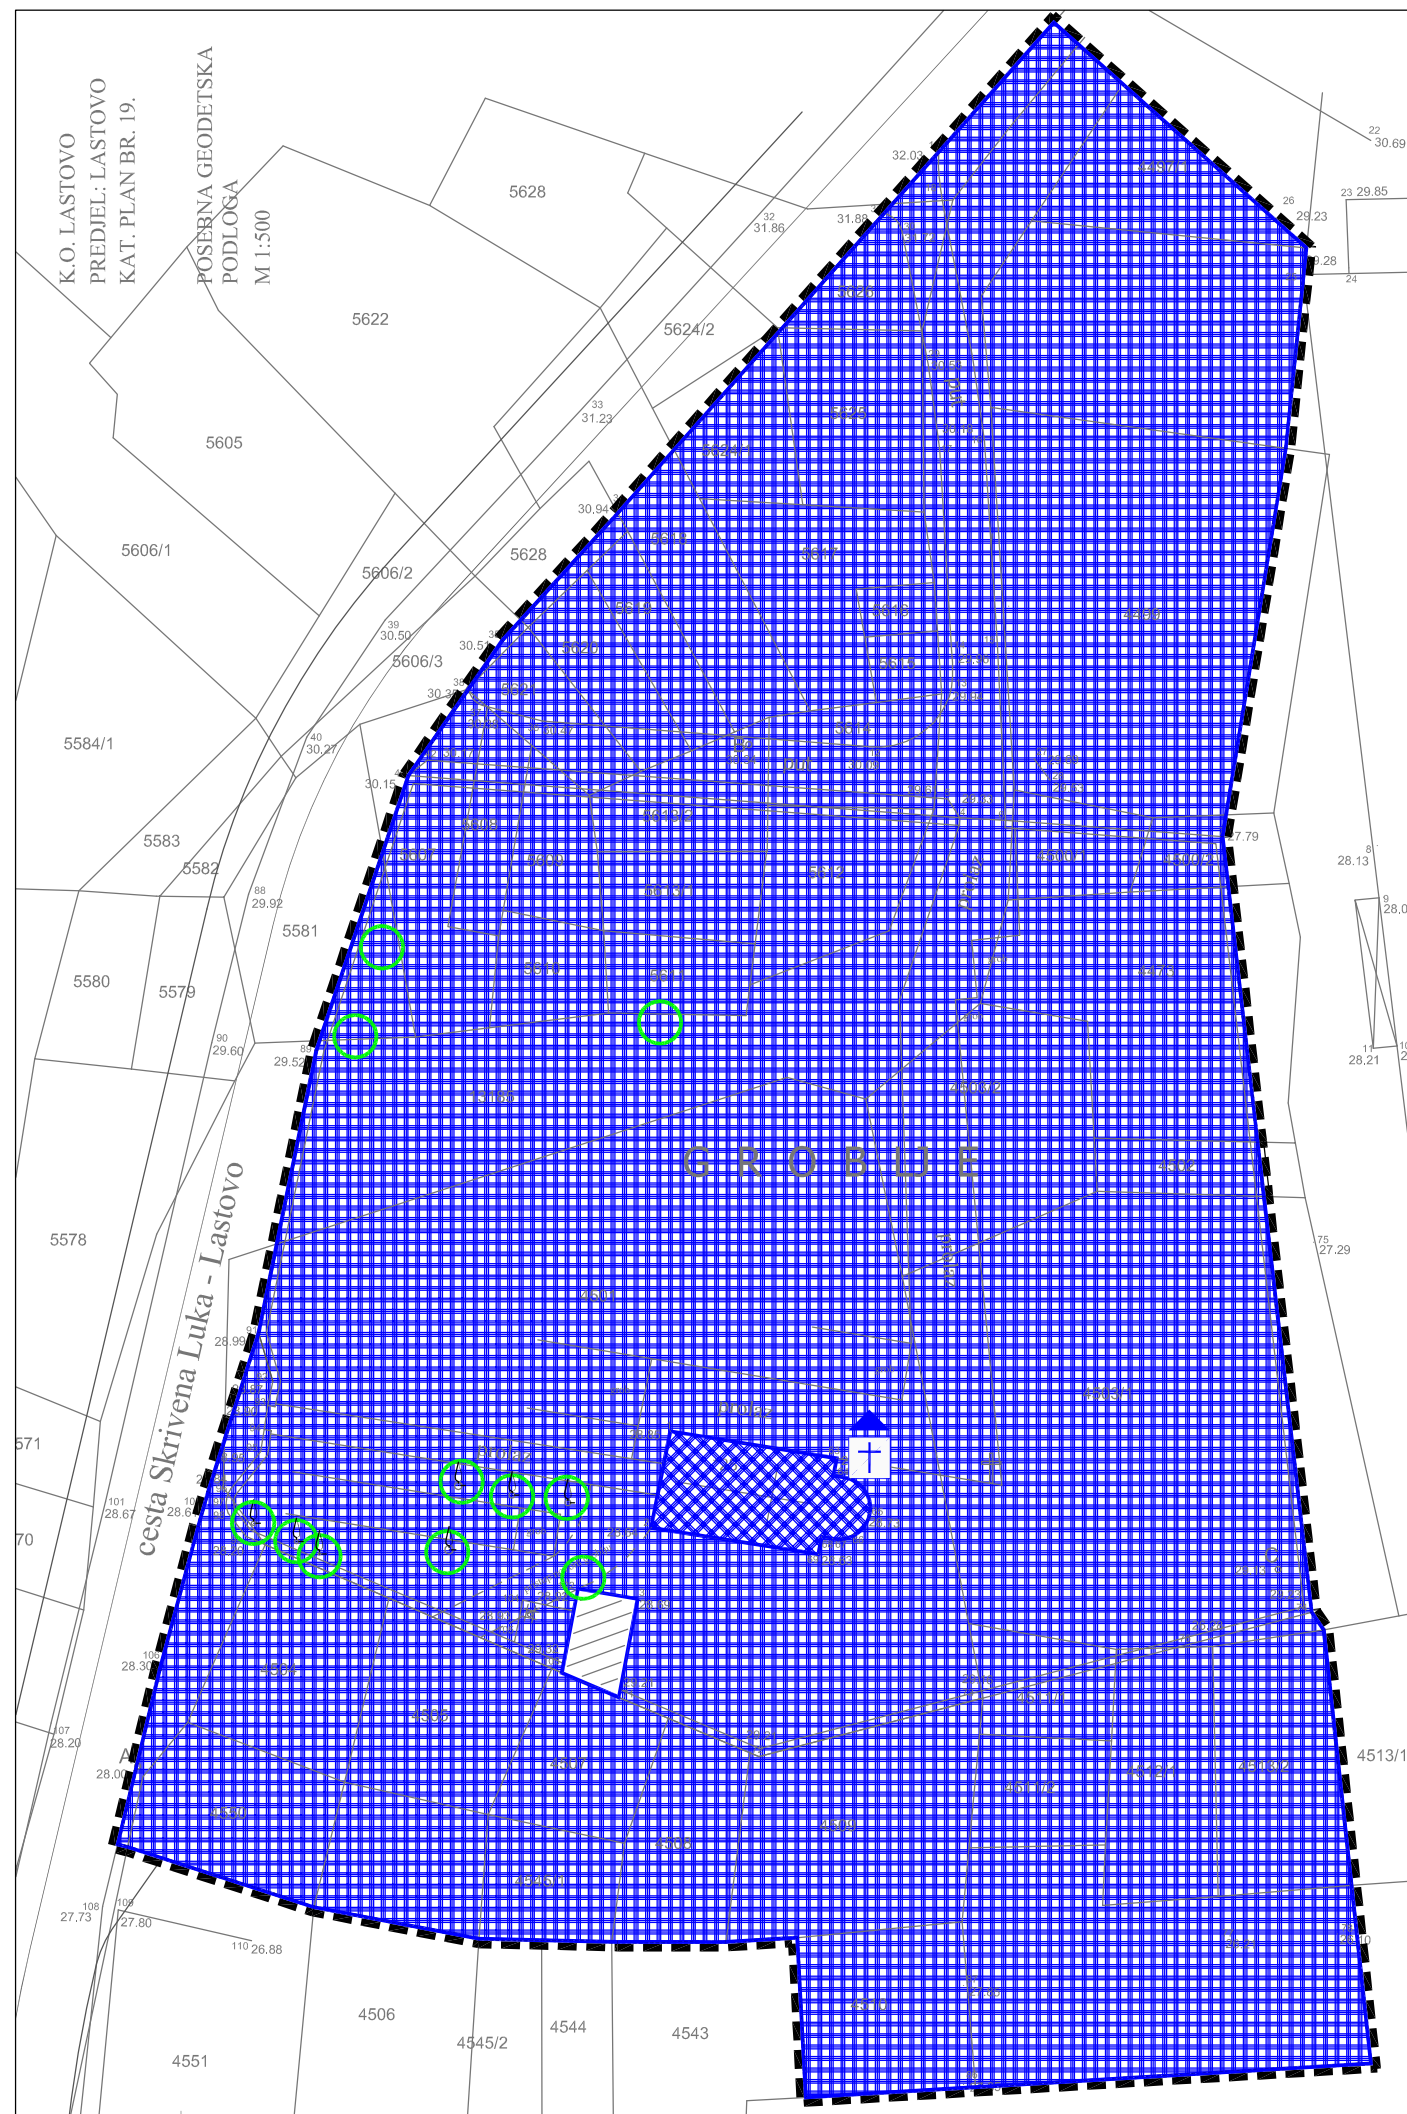
DETALJNI PLAN UREĐENJA PROŠIRENJA GROBLJA U NASELJU LASTOVO

3. UVJETI KORIŠTENJA, UREĐENJA I ZAŠTITE POVRŠINA
3.6. ZAŠTITA KULTURNE I PRIRODNE BAŠTINE

0 5 10 20 50 M 1:500

TUMAČ

-  GRANICA OBUHVATA
- ZAŠTIĆENI DIJELOVI PRIRODE (ZAŠTITA PLANOM)**
-  ZAŠTIĆENA STABLA ČEMPRESA
- ARHEOLOŠKA BAŠTINA**
-  ARHEOLOŠKO PODRUČJE
- POVIJESNI SKLOP I GRAĐEVINA**
-  PODRUČJE SPOMENIKA KULTURE
-  SAKRALNA GRAĐEVINA - SV. Marija u polju



DUBROVAČKO NERETVANSKA ŽUPANIJA OPĆINA LASTOVO

DETALJNI PLAN UREĐENJA PROŠIRENJA GROBLJA U NASELJU LASTOVO

3. UVJETI KORIŠTENJA, UREĐENJA I ZAŠTITE POVRŠINA
3.6. ZAŠTITA KULTURNE I PRIRODNE BAŠTINE

Broj kartografskog prikaza: 10.	Mjerilo kartografskog prikaza: 1:500
Odluka o izradi Detaljnog plana uređenja proširenja groblja u naselju Lastovo: Službeni glasnik Općine Lastovo br. 2/10	Odluka predstavničkog tijela o donošenju Detaljnog plana uređenja proširenja groblja u naselju Lastovo (Službeni glasnik Općine Lastovo): 6/14
Javna rasprava objavljena je 09. 05. 2011.	Javni uvid održan je od 17. svibnja do 15. lipnja 2011.
Javna rasprava objavljena je 03. 11. 2013.	Javni uvid održan je od 12. studenog do 25. studenog 2013.
Pečat tijela odgovornog za provođenje javne rasprave: M.P.	Odgovorna osoba za provođenje javne rasprave: Leo Katić
Koordinator izrade Plana: - Jedinствeni upravni odjel Leo Katić
Pravna osoba koja je izradila Plan: APE d.o.o., Zagreb, Ozaljska 61	
Pečat pravne osobe koja je izradila plan: M.P.	Odgovorna osoba: Mirela Čordaš, dipl.ing.arh.
Odgovorni voditelj izrade Plana: - Za APE d.o.o.:	- Mirela Čordaš, dipl. ing. arh., ovl.arh.
Stručni tim APE d.o.o u izradi plana: 1. Nikša Božić, dipl.ing.arh. 2. Sandra Jakopc, dipl.ing.arh. 3. Estera Gobac-Trninić, dipl.ing.biol.	Suradnja u izradi plana ASK ATELIER, d.o.o.: 1. Marija Premužić, dipl.ing.arh. 2. Azra Suljić, dipl.ing.arh.
Pečat predstavničkog tijela: M.P.	Predsjednik predstavničkog tijela: Ljubo Jurica
Istovjetnost ovog prostornog plana s izvornikom ovjerava: (ime, prezime, potpis)	Pečat nadležnog tijela: M.P.