


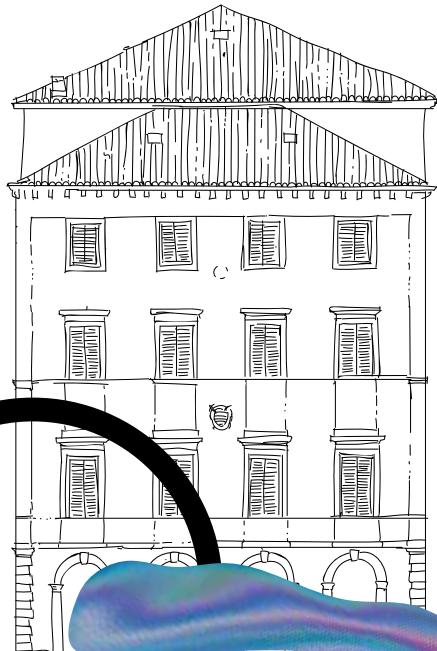

30. obljetnica
Zavoda za prostorno uređenje
Dubrovačko-neretvanske županije

DUBROVAČKI IZAZOVI




ZAVOD ZA
PROSTORNO
UREĐENJE
DUBROVAČKO
NERETVANSKE
ŽUPANIJE

30. obljetnica ZZPUDNŽ
urednik: Marina Oreško
oblikovanje: ZZPUDNŽ
tisk: Digital print pogon, Dubrovnik
svibanj, 2024.

sadržaj

uvod	5
riječ župana	7
riječ ravnateljice	8
prostorno-planska dokumentacija	13
eu projekti	22
krajolici	28
i još puno toga	36
portfolio	47

30. obljetnica Zavoda za prostorno uređenje
Dubrovačko-neretvanske županije

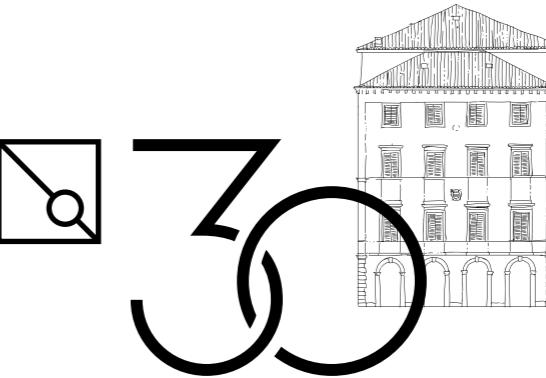

DUBROVAČKI IZAZOVI

posvećeno svim prošlim, sadašnjim i budućim zaposlenicima

Dubrovnik, 2024.

uvod

2008.-2024.

naziv ustanove:

zavod za prostorno uređenje dnž

vrsta ustanove:

javna ustanova

djelatnost:

zakon o prostornom uređenju (NN 153/13, 65/17, 114/18, 39/19, 98/19, 67/23)

župan:

Nikola Dobroslavić (2009. – 2025.)

Mira Buconić (2006. – 2009.)

osnovan:

temeljem zakona o prostornom uređenju i gradnji iz 2007.

upravno vijeće:

2008. Ivo Karamatić, mr. sc. Stipe Gabrić Jambo, mr. sc. Andro Vlahušić, Ivica Prović, Stjepko Kovačić

2010. Ivo Miletić, Marko Kovačević, Ivica Kmetović, Blažko Mijić, Stjepko Kovačić

2014. Domagoj Kristović, Dubravko Grbić, Marko Glavić, Lukša Matušić, Stjepko Kovačić

2018. Dubravko Grbić, Katica Falkoni - Pedrini/Ivana Vićan, Ivo Jović, Goran Kovač/Jurica Pavlović/Luka Vidak, Stjepko Kovačić

ravnateljica: mr. sc. Marina Oreb, dipl. ing. arh.

1994.-2007.

naziv ustanove:

županijski zavod za prostorno uređenje

vrsta ustanove:

upravno tijelo

djelatnost:

zakon o prostornom uređenju (NN 30/94, 68/98, 35/99, 61/00, 32/02, 100/04)

zakon o prostornom uređenju i gradnji (NN 76/07, 38/09, 55/11, 90/11, 50/12)

župan:

Mira Buconić (2006. – 2009.)

Ivo Miletić (2005. – 2006.)

Ivo Šprlje (1998. – 2005.)

dr. sc. Jure Burić (1993. – 1998.)

osnovan:

temeljem zakona o prostornom uređenju iz 1994.

ravnateljica:

dr. sc. Zrinka Rudež, dipl. ing. arh.

Zavod za prostorno uređenje osnovan je 1994. godine kao Županijski zavod za prostorno uređenje temeljem Zakona o prostornom uređenju iz 1994. godine i djelovao je sve do kraja 2007. godine kao upravno tijelo Županije. Temeljem Zakona o prostornom uređenju i gradnji iz 2007. Zavod je 2008. preuzeo većinu djelatnika, opremu i prostor i osnovan je kao javna ustanova.

Dok je Zavod djelovao kao upravno tijelo, stručne osobe koje su posjedovale licence za obavljanje djelatnosti prostornog uređenja nisu bile aktivne, međutim kad je Zavod osnovan kao javna ustanova, licence su aktivirane, a 2017. Zavod je dobio suglasnost za obavljanje stručnih poslova prostornog uređenja.

Tijekom godina Zavod se ekipirao i danas ima stručnjake različitih profila i do 2 diplomirana inženjera arhitekture s licencom, 1 magistra inženjera arhitekture, 2 diplomirana inženjera građevine, 1 inženjera građevine i 1 građevinskog tehničara, 1 magistra geografije, 1 biologa ekologa mora, 1 diplomiranog ekonomista u pomorstvu, 1 informatičara i 1 ekonomistu.

Zavod je utemeljen 1994. kada je Župan bio dr. Jure Burić (1993. – 1998.), a djelovao je i kada je župan bio Ivo Šprlje (1998. – 2005.), Ivo Miletić (2005. – 2006.) te Mira Buconić (2006. – 2009.) u čijem mandatu je Zavod 2008. transformiran u javnu ustanovu da bi 2009. župan postao Nikola Dobroslavić.

Ravnateljica Zavoda od 1994. do kraja 2007. godine bila je dr. sc. Zrinka Rudež koja je оформila Zavod u kojem je na samom početku s ravnateljicom radilo 6 djelatnika i to Marina Oreb, Stjepko Kovačić, Ivica Banović, Anka Burić i Mirjana Karaman. Zavod je rastao te 1996. dolaze Kate Šparović i Silvana Taslaman, a 1998. Barbara Savin. U međuvremenu na zamjenu su dolazile 1998. – 1999. Kolinda Vučman, 2001. – 2002. Dijana Velašević i Lili Bračun 2002. te Nikša Begović 2003. koji je ostao sve do kraja 2007. godine. Zavod je pomalo narastao na 9 djelatnika, a ravnateljica Zrinka Rudež je svojim stručnim radom organizirala Zavod na najbolji mogući način te je Zavod postao respektabilni odjel u Županiji.

Prilikom formiranja Zavoda kao Javne ustanove 2008. godine svi djelatnici izuzev ravnateljice Zrinka Rudež, Ivice Banovića i Nikše Begovića preuzezeti su aktom o osnivanju u Zavod kao javnu ustanovu. Osnivač Zavoda je bila Županija tj. Županijska skupština, a osnivačka prava ostvario je Župan u skladu s posebnim zakonom. Za ravnateljicu putem natječaja izabrana je Marina Oreb.

Od 2008. godine Zavod ima i svoje Upravno vijeće koje imenuje Župan, a koje broji 5 članova od kojih je jedan član iz Zavoda i to

Stjepko Kovačić. Izmijenilo se dosta članova upravnog vijeća, od prve garniture 2008. godine u kojem su bili Ivo Karamatić, Stipe Gabrić Jambo, Andro Vlahušić i Ivica Prović, preko drugog saziva kada su bili Ivo Miletić, Marko Kovačević, Ivica Kmetović i Blažko Mijić, potom trećeg saziva kada su bili Domagoj Kristović, Dubravko Grbić, Marko Glavić i Lukša Matušić do današnjeg saziva koji djeluje od 2018. uz neke promjene s Dubravkom Grbićem na čelu i članovima Stjepkom Kovačićem, Ivolom Jovićem, Lukom Vidakom i Ivanom Vićan.

Ekipa od 7 djelatnika je ojačana 2008. godine vježbenicom Marinom Stenek. Godine 2010. odlaze u prijevremenu mirovinu Anka Burić i Mirjana Karaman, a 2012. odlazi i Marina Stenek, ali dolaze Jelena Dadić Račić i Ivan Lukačević Verenac. Godine 2013. dolazi Nikola Karaman, a 2014. odlazi Jelena Dadić Račić i Kate Šparović, a dolazi Hrvoje Glavor. Godine 2015. dolazi Sanja Stanić i Daniel Jokić, a 2016. Iva Knego Šoletić, 2023. Josipa Delaš, a 2024. Petra Ljubimir. Danas Zavod broji 12 radnika zajedno s ravnateljicom, ali ove godine kolega Stjepko Kovačić i Marina Oreb odlaze u mirovinu.


Od početka svog djelovanja Zavod je na istoj adresi u ulici Petilovrijenci 2 na II. katu.

Sukladno odredbama zakona koji određuju oblast prostornog uređenja, Zavod obavlja stručne poslove prostornog uređenja za županiju, a djelatnosti obuhvaćaju osobito:

1. izradu, odnosno koordinaciju izrade i praćenje provedbe prostornih planova područne (regionalne) razine,
2. izradu izvješća o stanju u prostoru,
3. vođenje informacijskog sustava prostornog uređenja i upravljanje njime u okviru njegovih ovlasti,
4. pripremu polazišta za izradu, odnosno stavljanje izvan snage prostornih planova užih područja,
5. pružanje stručne savjetodavne pomoći u izradi prostornih planova lokalne razine,
6. druge poslove u skladu sa Zakonom i Statutom Zavoda.

Zavod za prostorno uređenje županije također može izradivati i prostorni plan područja posebnih obilježja, prostorni plan uređenja grada i općine, generalni urbanistički plan, urbanistički plan uređenja od značaja za Državu, odnosno Županiju te obavljati stručne analitičke poslove iz područja prostornog uređenja, ako to zatraži Ministarstvo ili Župan.

Sukladno navedenim djelatnostima Zavod se profilirao u granicama DNŽ ali i šire budući rado surađuje i s lokalnom i državnom razinom.

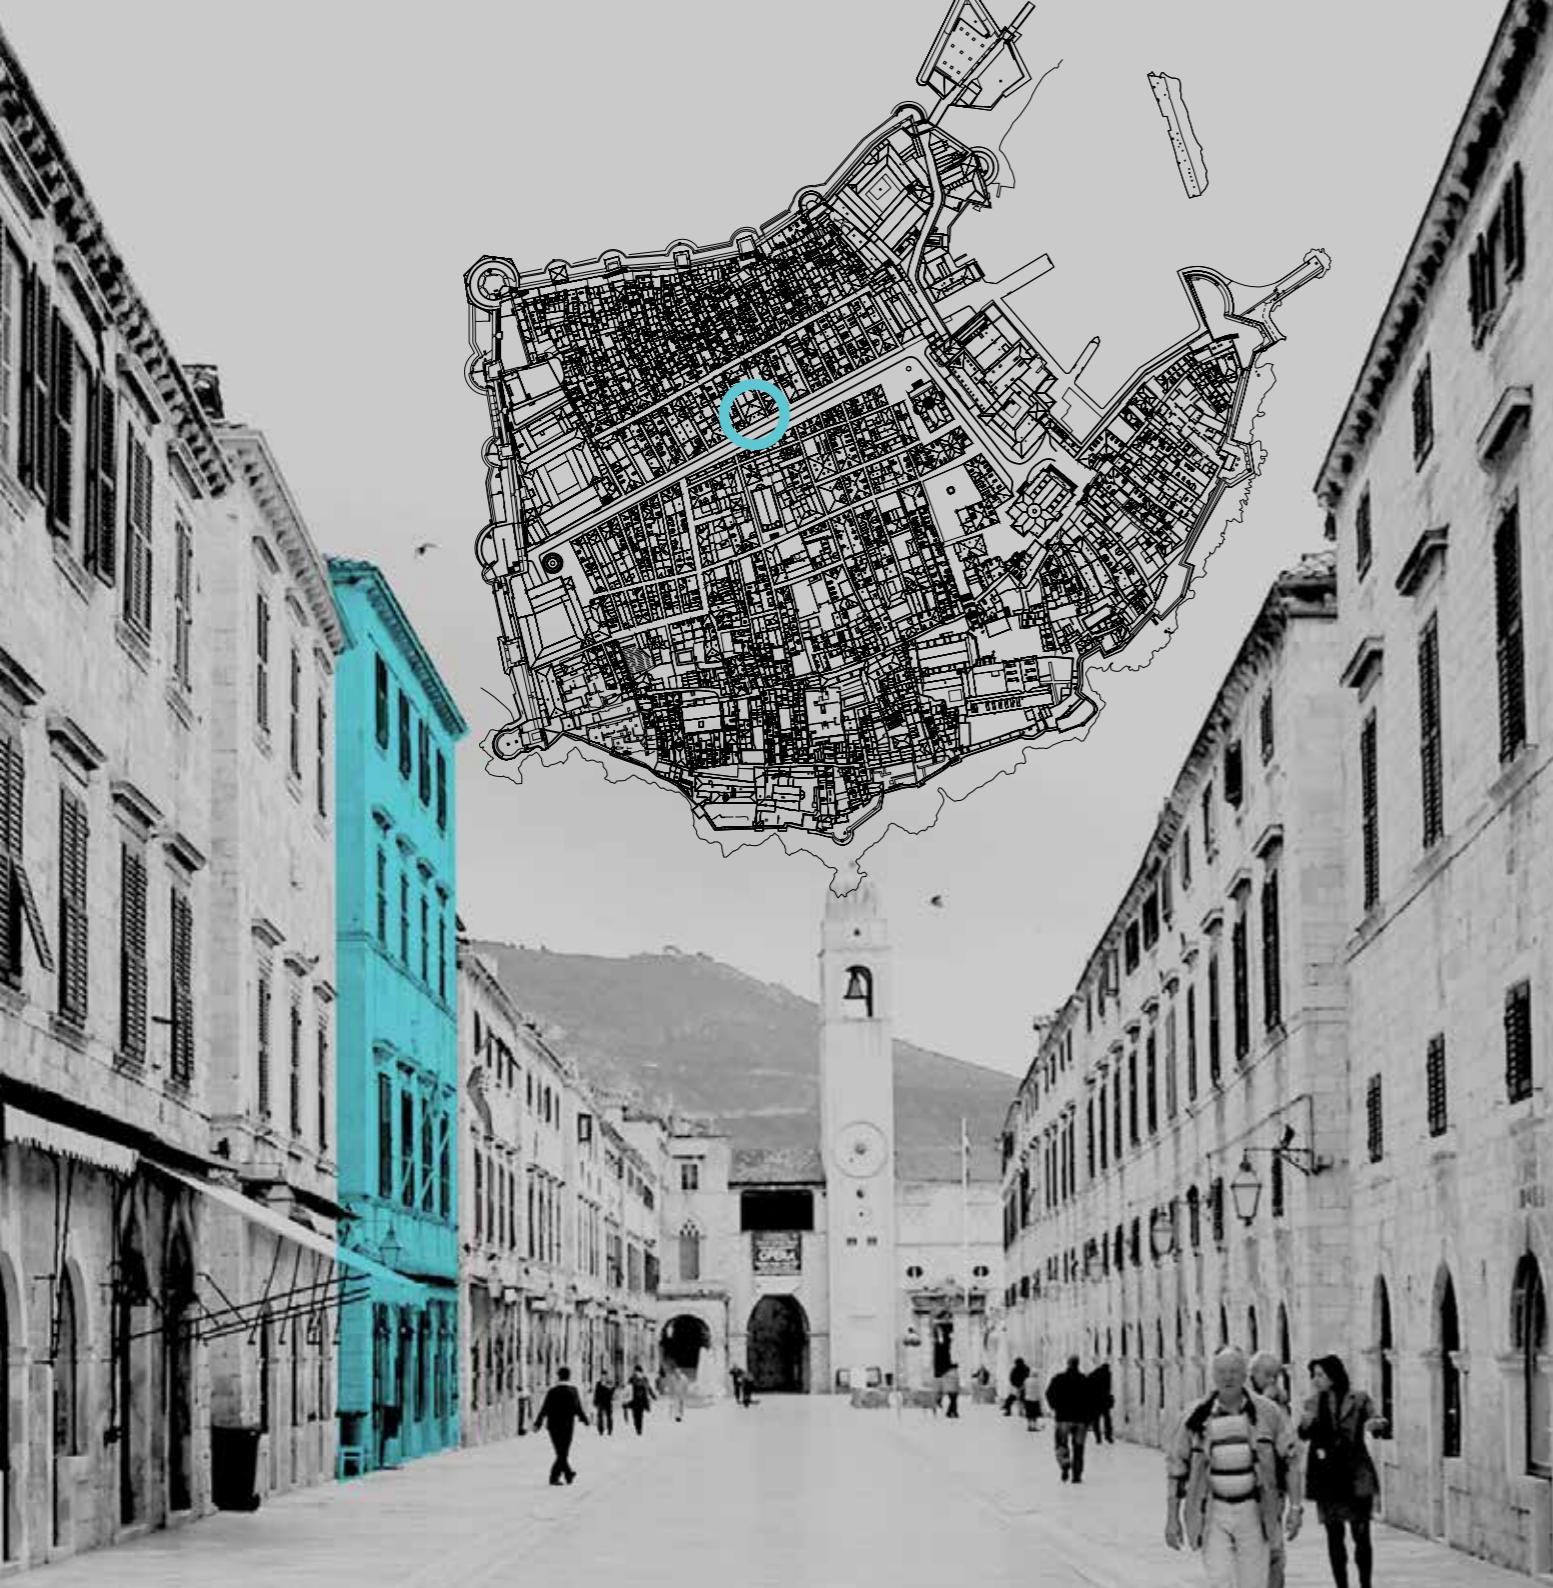

Riječ Župana


Povodom 30. obljetnice djelovanja Javne ustanove Zavod za prostorno uređenje Dubrovačko-neretvanske županije zadovoljstvo mi je konstatirati da su stručnjaci Zavoda svojim znanjem, umijećem i dosljednom primjenom zakonskih propisa kroz dugi niz godina bili podrška županiji i jedinicama lokalne samouprave po svim pitanjima prostornog uređenja ovoga područja temeljenog na načelima održivog razvoja.

Ono što je obilježilo rad Zavoda jest izrada prostornih planova, prvenstveno Prostornog plana Županije kao glavne okosnice razvoja Županije ali i ostalih planova kao što su prostorni planovi područja posebnih obilježja te u okviru toga sustavno bavljenje posebno kulturnom baštine i kulturnim krajolicima te pokušaj zaštite takvih krajolika prostorno-planskom dokumentacijom. Posebno bih istaknuo njihovo značajno i vrijedno dugogodišnje nastojanje da se baština prepozna i valorizira na način kako to traže Konvencija o svjetskoj baštini i EU konvencija o krajobrazima koje povezuju koncepte očuvanja prirode i očuvanja kulturnih dobara.

Veliki iskorak Zavod je učinio provedbom EU projekta "Baština – pokretač razvoja" koji je nastao upravo iz potrebe zaštite kulturnog krajolika najvrijednijeg područja svjetske baštine Grada Dubrovnika. Rad na ovom projektu rezultirao je u konačnici s novim prijedlogom buffer zone za svjetsko dobro Grad Dubrovnik koji uključuje šire područje kulturnog krajolika grada koji je ugrađen u Prostorni plan Županije i koji je kasnije potvrđen od UNESCO-a i svih mjerodavnih institucija. Zavod je tada stekao široko znanje o zaštiti kako svjetske tako i lokalne kulturne i prirodne baštine, kulturnih i prirodnih krajolika te ušao u bit planiranja krajobraza kroz prepoznavanje regionalnih osobitosti.

Nadalje na temelju ovog iskustva Zavod je prvi u Hrvatskoj izradio krajobraznu osnovu Županije za potrebe izrade Prostornog plana Županije.

Na regionalnom nivou Dubrovačko-neretvanska županija prepoznata je kao područje u kojem je postignut veliki napredak u pogledu ugradnje krajobraza u politike regionalnog i urbanističkog planiranja.

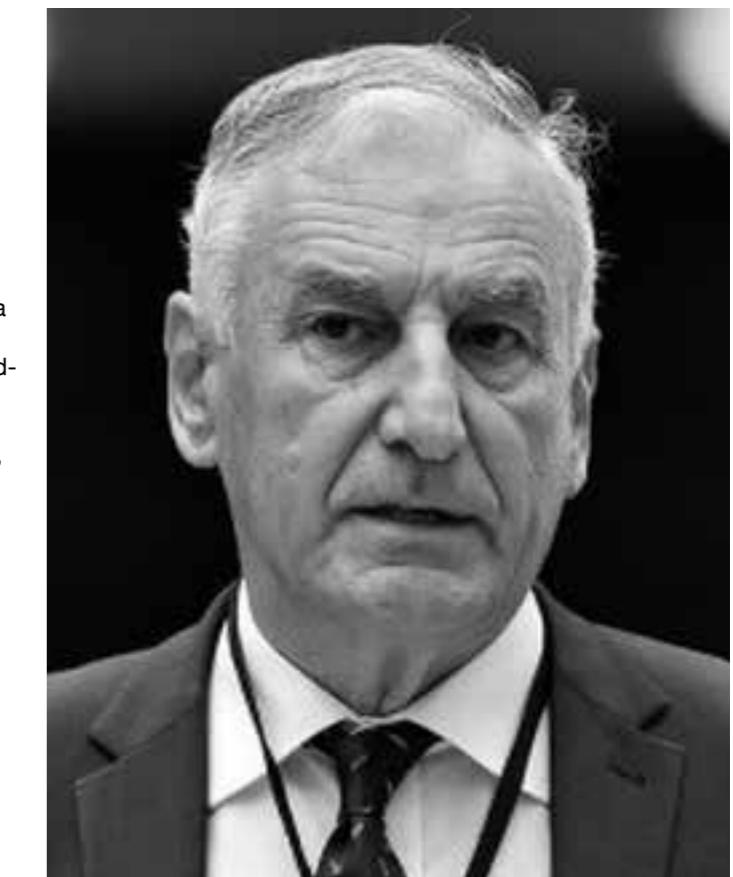

Slijedio je rad na drugim EU projektima sad u suradnji sa županijskom regionalnom agencijom DUNEA-om posebno CO EVOLVE i WINTER MED kroz koje je Zavod realizirao brojne vrijedne studije na temu prepoznavanja ambijentalnih ruralnih cjelina uklopljenih u kulturne krajolike Neretve, Korčule i Mljetu kao podloge za zaštitu evidentirane baštine prostornim planovima gradova i općina. Kroz projekte tiskane su i brošure i publikacije radi širenja znanja o ovim temama.

Rad Zavoda i njegov značaj u nastojanju da se postigne izvrsnost u svim poljima djelovanja teško se može sažeti u kratkom uvodu ali bitno je reći da se kroz sve ove godine kroz svoj multidisciplinarni rad i sveobuhvatan pogled na prirodne i kulturne vrijednosti prostora Zavod profilirao u referentnu točku za održivo prostorno planiranje ne samo na regionalnom nego i na državnom nivou.

Zaposlenici Zavoda za prostorno uređenje DNŽ 2008. - 2024.

Riječ ravnateljice



mr. sc.
Marina Oreb
dipl. ing. arh.
2008. -



Stjepko Kovačić
dipl. ing. građ.
2008. -



Mirjana Karaman
građ. tehn.
2008. - 2015.



Nikola Karaman
mag. biol. & ecol.
mora.
2012. -



Daniel Jokić,
mag. geogr
2015. -



Barbara Savin
dipl. ing. arh.
2008. -



Kate Šeparović
upr. prav.
2008. - 2015.



Ivan Lukačević
Verenac
s. p. r.
2012. -



univ. spec. arch.
Iva Knego Šoletić
mag. ing. arh.
2016. -



Silvana Taslaman
ing. građ.
2008. -



univ. spec.
Marina Stenek,
mag. bio. et oec.
2008. - 2012.



Hrvoje Glavor
mag. ing.
admin. nav.
2014. -



Josipa Delaš,
bacc. oec.
2023. -



Anka Bužić
arh. tehn.
2008. - 2010.



Jelena
Dadić Račić
mag. politol.
2012. - 2013.



Sanja Stanić
građ. tehn.
2015. -



Petra Ljubimir
mag. ing. aedif.
(pripravnica)
2024. -

Zavod ima dva odsjeka i jedan pododsjek i to Odsjek za prostorno uređenje i Odsjek za stratešku infrastrukturu i održivi razvoj unutar kojeg je pododsjek za Integralno upravljanje obalnim područjem. Zavod je zadovoljavajuće opremljen Informatičkom opremom

Među zaposlenicima vlada visoka motivacija za obavljanje radnih zadataka. Suradnja sa svim upravnim odjelima i javnim ustanovama u Županiji je izvrsna, također s jedinicama lokalne samouprave kao i nadležnim ministarstvom, posebno Zavodom za prostorni razvoj. Naglašavamo veoma dobru suradnju s predsjednikom i članovima Upravnog vijeća. Posebno Župan, gospodin Nikola Dobroslavić, prepoznaće rad i trud Zavoda, a zadatke koje povjerava Zavodu su izazovni i doprinose kulturi promišljanja prostora.

Nadamo se da će se Zavod razvijati dalje kao moderna interdisciplinarna prostorno - planerska institucija u kojoj će na suvremen način biti objedinjeni svi važni podaci o prostoru Županije, te koja će svojim stručnim potencijalom biti na usluzi županiji, gradovima i općinama te ministarstvima.

Zaposlenici Županijskog zavoda za prostorno uređenje 1994. - 2007.



dr. sc.
Zrinka Rudež
dipl. ing. arh.
1994. - 2007.



mr. sc.
Marina Oreb
dipl. ing. arh.
1994. - 2007.



Stjepko Kovačić
dipl. ing. građ.
1994. - 2007.



Kolinda Vukman
1998. - 1999.



Dijana Velašević
2001. - 2002.



Barbara Savin,
dipl. ing. arh.
1998. - 2007.



Ivica Banović
dipl. ing. prom.
1994. - 2007.



Anka Bužić
arh. tehn.
1994. - 2007.



Lili Bračun
dipl. ing. arh.
2002. - 2002.



Silvana Taslaman
ing. građ.
1996. - 2007.




Kate Šeparović,
upr. prav.
1996. - 2007.



Mirjana Karaman
građ. tehn.
1994. - 2007.




Nikša Begović
ing.
2003. - 2007.

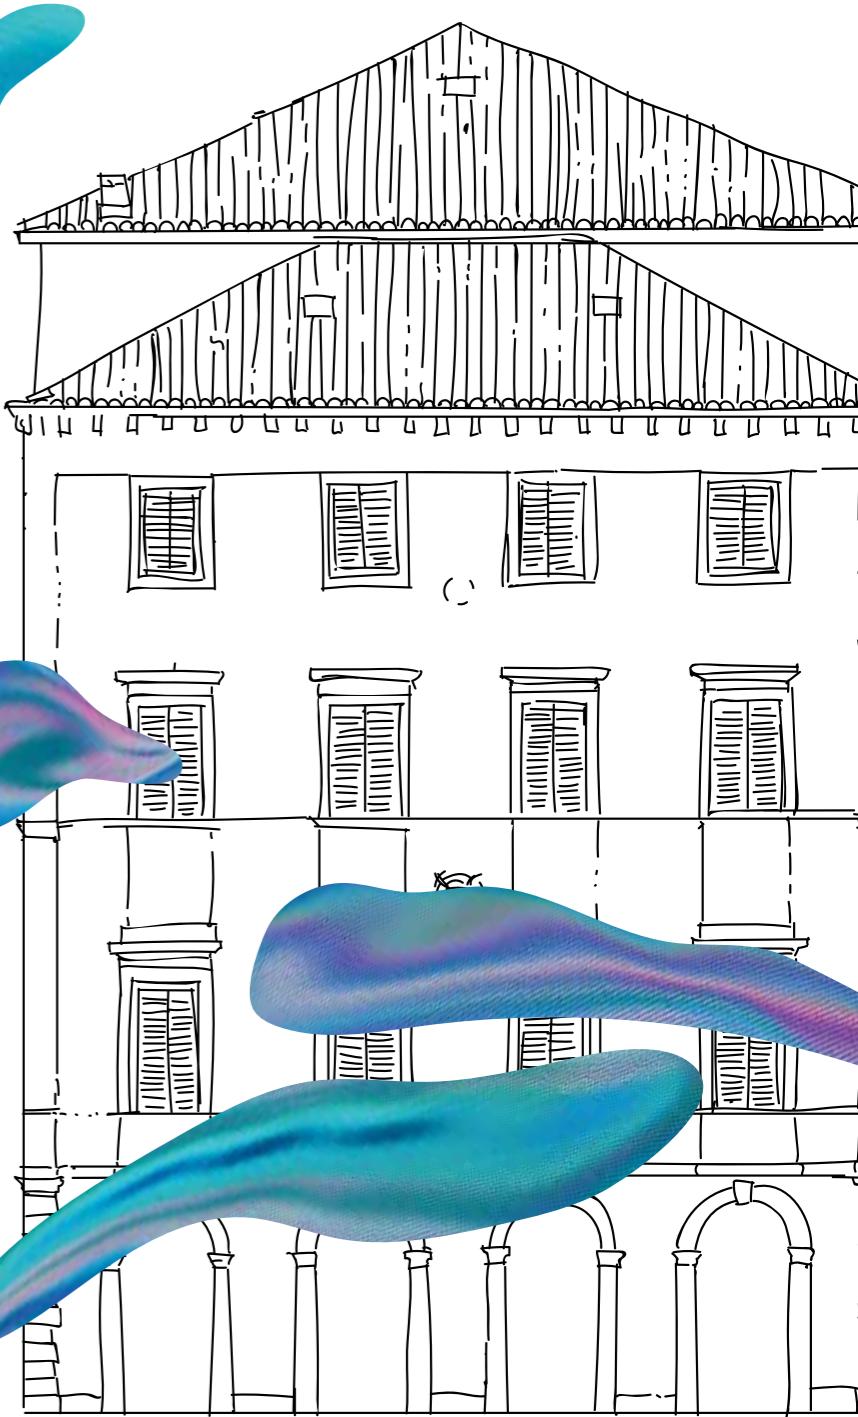

Prostorno planska dokumentacija



PROSTORNI PLAN DUBROVAČKO - NERETVANSKE ŽUPANIJE 2003. - 2020.

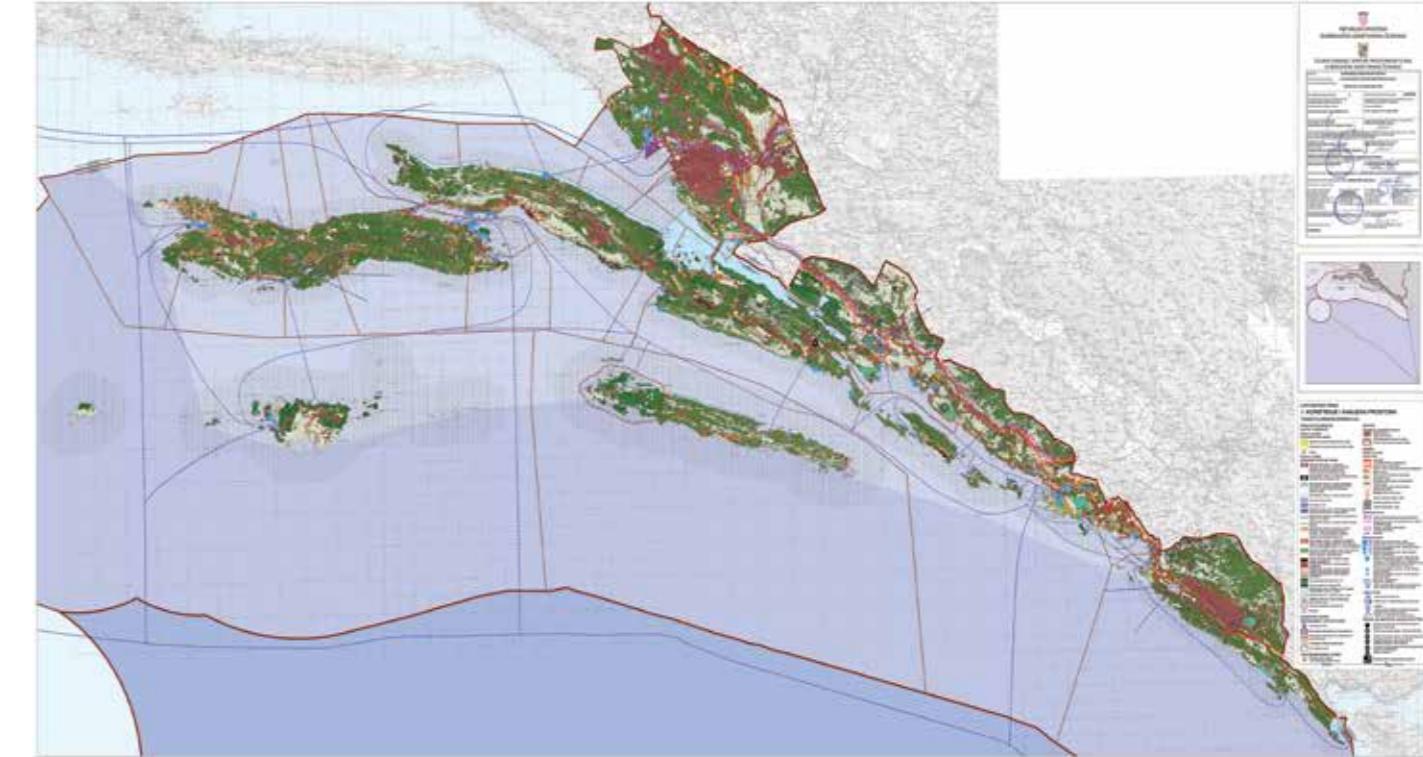

Prostorni plan Dubrovačko-neretvanske županije
(Službeni glasnik DNŽ, broj 6/03, 3/05-uskl., 3/06*, 7/10, 4/12-isp., 9/13, 2/15-uskl., 7/16, 2/19, 6/19-pročišćeni tekst, 03/20 i 12/20-pročišćeni tekst; * - Presuda Visokog upravnog suda RH Broj: Usoz-96/2012-8 od 28.11.2014., Narodne novine, broj 10/15 od 28.1.2015.

Zavod ima svoju web stranicu gdje objavljuje potrebne informacije za stručnu i širu javnost.

www.zzpudnz.hr

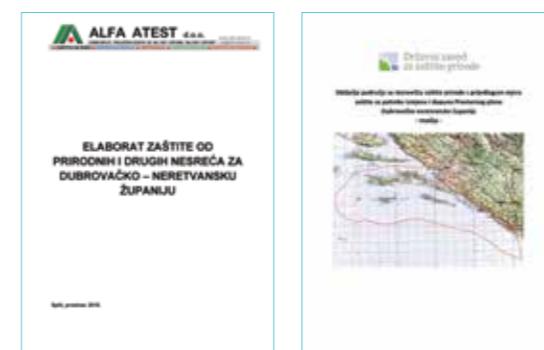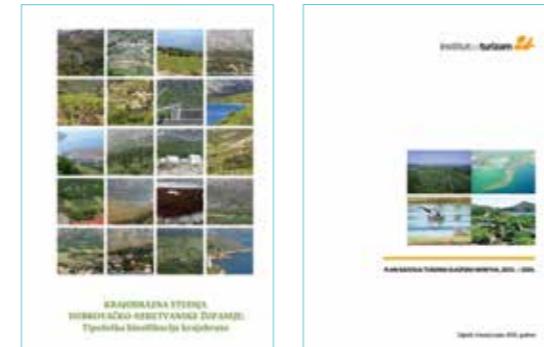

IZVJEŠĆE O STANJU U PROSTORU DNŽ 2018-2021.

(Službeni glasnik DNŽ, broj 10/23)



Prostorni plan Nacionalnog parka Mljet 2001.

(Narodne novine, broj 23/01)



PROSTORNI PLAN NACIONALNOG PARKA "MLJET"

Nositelj izrade:

REPUBLIKA HRVATSKA
Ministarstvo zaštite okoliša i prostornog uređenja

Stručni izrada:

DUBROVAČKO-NERETVANSKA ŽUPANIJA
Županijski zavod za prostorno uređenje, Dubrovnik

Dubrovnik, 2001.

Izmjene i dopune Prostornog plana uređenja Općine Dubrovačko primorje 2012.

(Službeni glasnik DNŽ, broj 8/11 i 9/12)



Izmjene i dopune Prostornog plana uređenja Grada Ploče 2017.

(Sl.g. Grada Ploče, broj 07/12, 07/15-isp., 03/17, 01/18-isp.)

REPUBLIKA HRVATSKA
DUBROVAČKO-NERETVANSKA ŽUPANIJA
GRAD PLOČE



IZMJENE I DOPUNE PROSTORNOG PLANA UREĐENJA GRADA PLOČA IZVORNIK

Odredbe za provođenje

ZAVOD ZA PROSTORNO UREĐENJE DUBROVAČKO-NERETVANSKE ŽUPANIJE

Dubrovnik, travanj 2017.

ID PPPUG i ID GUP
Dubrovnika, 2018. i 2019.



IZMJENE I DOPUNE
GENERALNOG URBANISTIČKOG PLAÑA GRADA DUBROVNika
IZVORNIK



Generalni urbanistički plan Grada Dubrovnika
(Službeni glasnik Grada Dubrovnika, broj 10/01., 10/07., 09/12., 03/14.-pr.članak, 25/18.)

III. Obrazloženje

Zavod za prostorno uređenje Dubrovačko-neretvanske županije
Dubrovnik, prosinac 2018.

Izmjene i dopune Prostornog plana uređenja Grada Dubrovnika - Solitudo (Službeni glasnik Grada Dubrovnika, broj 25/18)

Izmjene i dopune Prostornog plana uređenja Grada Dubrovnika - Shell (Službeni glasnik Grada Dubrovnika, broj 13/19)

Izmjene i dopune Prostornog plana uređenja Grada Dubrovnika - pročišćeni (Službeni glasnik Grada Dubrovnika, broj 7/20)

Izmjene i dopune GUP-a Dubrovnik - Solitudo (Službeni glasnik Grada Dubrovnika, broj 25/18)

Izmjene i dopune GUP-a Dubrovnik - Shell (Službeni glasnik Grada Dubrovnika, broj 13/19)

Izmjene i dopune GUP-a Dubrovnik - pročišćeni (Službeni glasnik Grada Dubrovnika, broj 8/20)

Izmjene i dopune Detaljnog plana uređenja stambenog naselja Solitudo (Službeni glasnik Grada Dubrovnika, broj 25/18 i 07/20-pročišćeni)

SAP LASTOVSKO OTOČJE

STRUČNO ANALITIČKI POSLOVI U SKLOPU PRIPREMNIH RADOVA ZA IZRADU PROSTORNOG PLANA PARKA PRIRODE LASTOVSKO OTOČJE

Naručitelj: Hrvatski zavod za prostorni razvoj, 2015.

Izrađivač: Zavod za prostorno uredenje DNŽ



SAP NACIONALNI PARK MLJET

STRUČNO ANALITIČKI POSLOVI U SKLOPU PRIPREMNIH RADOVA ZA IZRADU PROSTORNOG PLANA NACIONALNOG PARKA MLJET

Naručitelj: Hrvatski zavod za prostorni razvoj, 2015.




Izrađivač: Zavod za prostorno uredenje DNŽ



SAP IGP RH U JADRANSKOM MORU

STRUČNO ANALITIČKI POSLOVI U SKLOPU PRIPREMNIH RADOVA ZA IZRADU PROSTORNOG PLANA PODRUČJA ISKL-JUČIVOG GOSPODARSKOG POJASA REPUBLIKE HRVATSKE U JADRANSKOM MORU - prikupljanje, analiza i obrada podataka, Naručitelj: Ministarstvo prostornog uređenja, graditeljstva i državne imovine, 2021.

Izrađivač: Zavod za postorno uređenje DNŽ

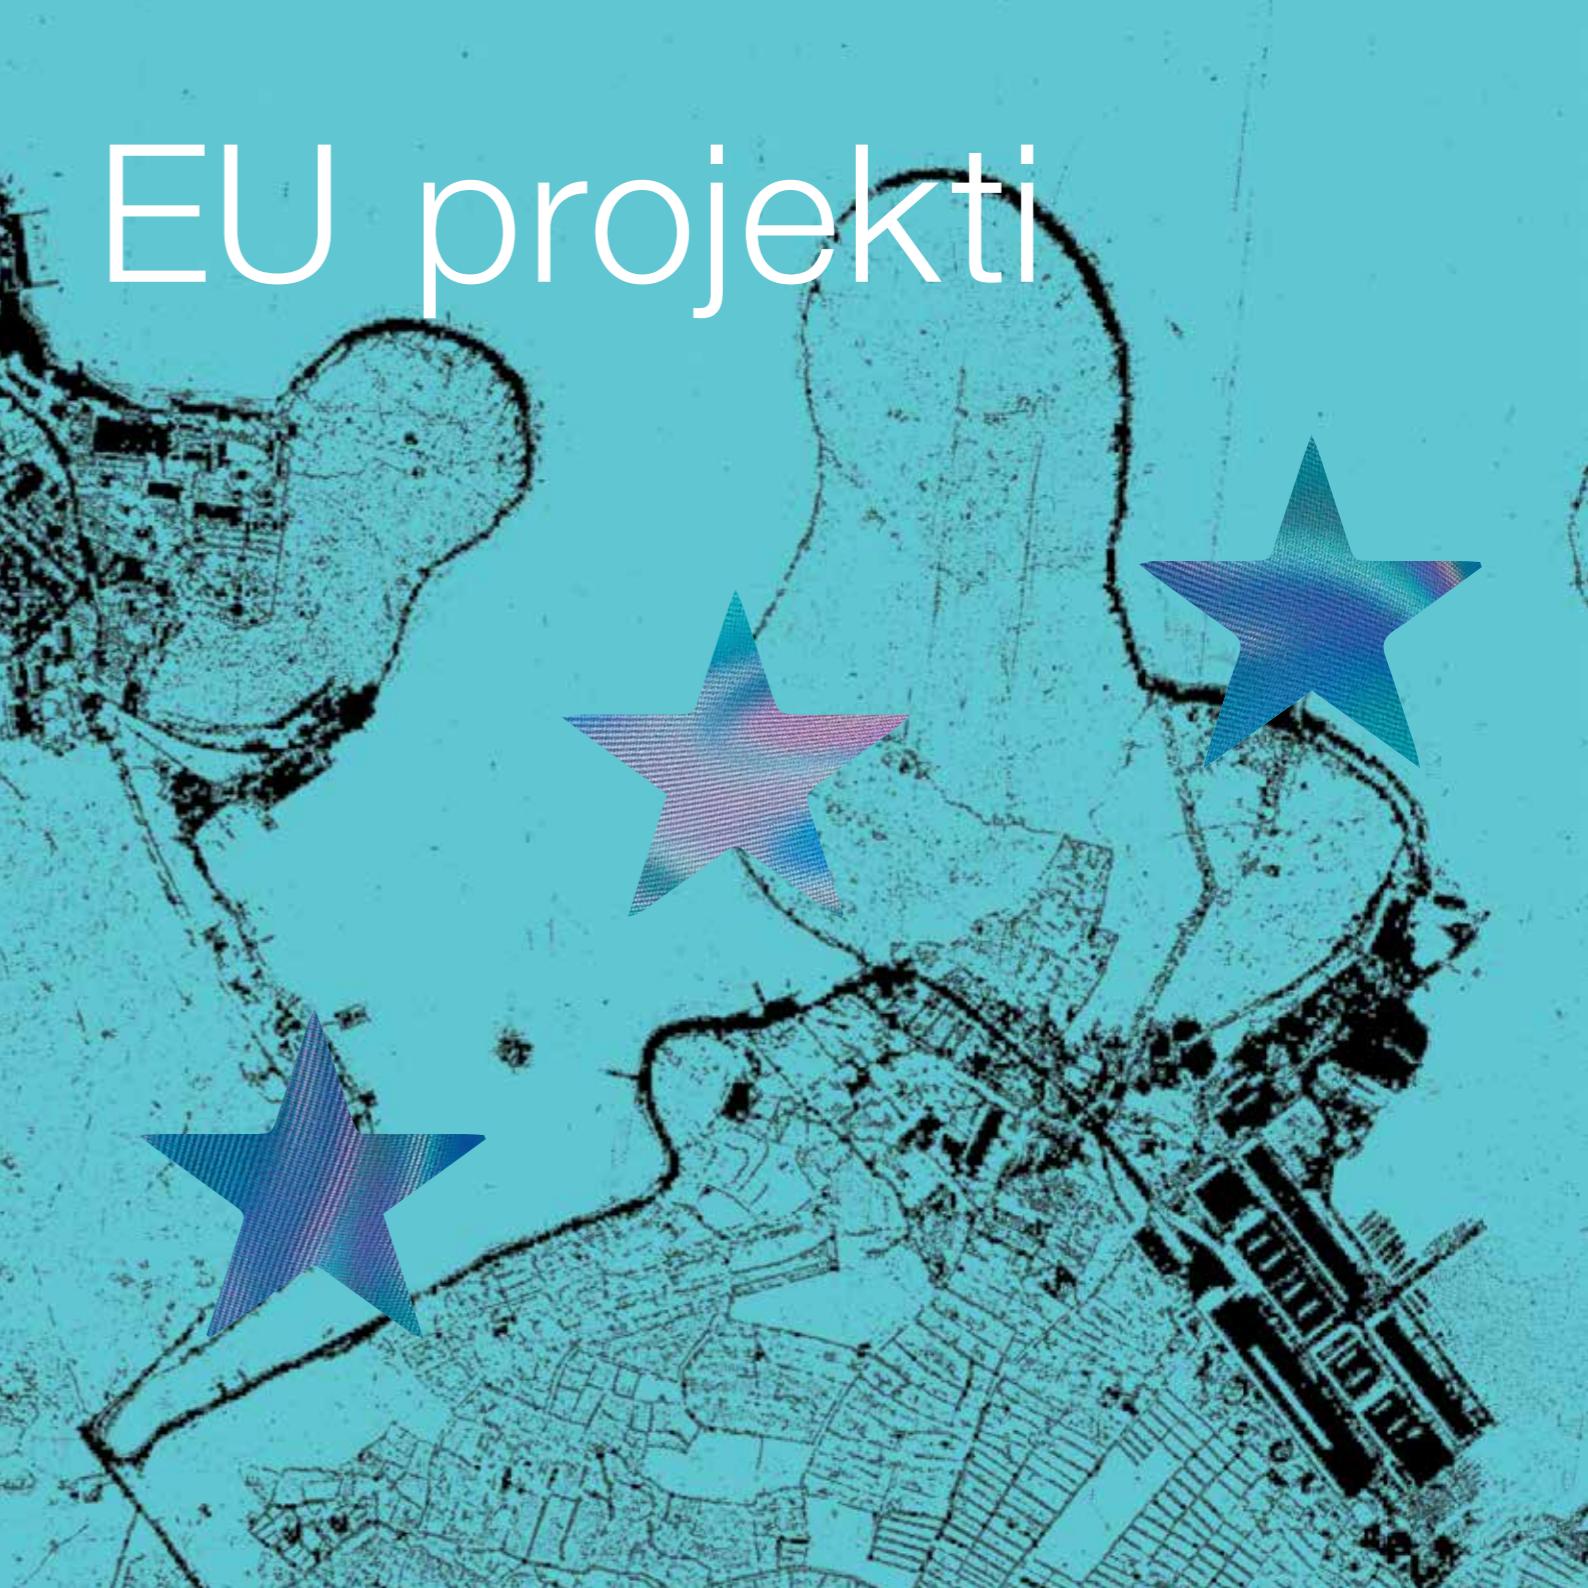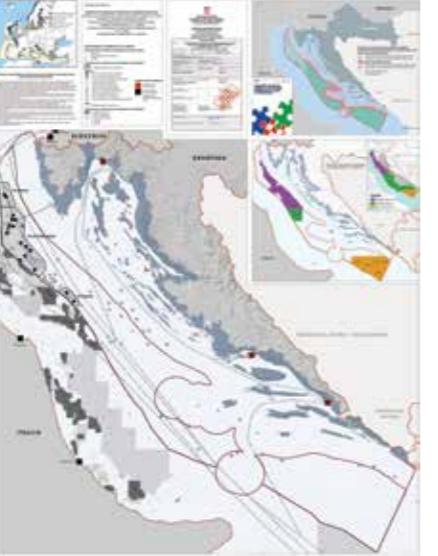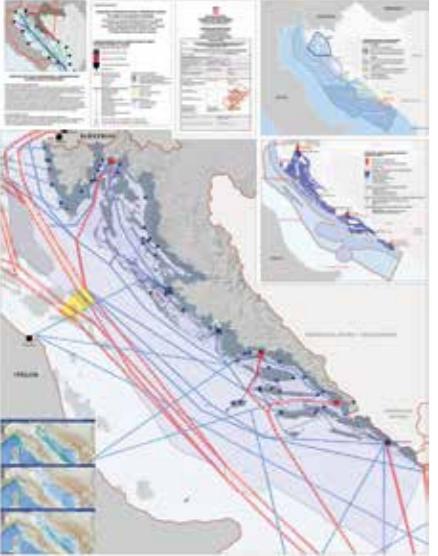

EU projekti

Baština - pokretač razvoja 2013. - 2015.

IPA Prekogranična suradnja Hrvatska – Crna Gora
Baština - pokretač razvoja, područje Dubrovnika i Boke Kotorske – zajedničke aktivnosti u primjeni novih metodologija u zaštiti i upravljanju prirodne i kulturne baštine

Provoditelji: Opština Tivat (CG) i Zavod za prostorno uređenje Dubrovačko neretvanske županije (HR)



Interreg Mediteran 2014.-2020.

CO-EVOLVE 2016. - 2019.

Partner RH: RRA DUNEA i RERA S.D

Izrađivač studije: APE d.o.o. Zagreb

Podrška u provedbi: Zavod za prostorno uređenje DNŽ - izrađivač programa, suorganizator i supervizor studija




DG MARE – European Maritime and Fisheries Fund (EMFF)
EASME/EMFF/2015/1.2.1.3-Projects on Maritime Spatial Planning

Supreme 2017. - 2018.

Potpore pomorskom prostornom planiranju u istočnom Sredozemljju

Partner: Hrvatski Zavod za prostorni razvoj uz podršku Ministarstva graditeljstva i prostornoga uređenja

Pilot projekt Dubrovačko - neretvanska županija, Zavod za prostorno uređenje DNŽ - podrška i suorganizacija

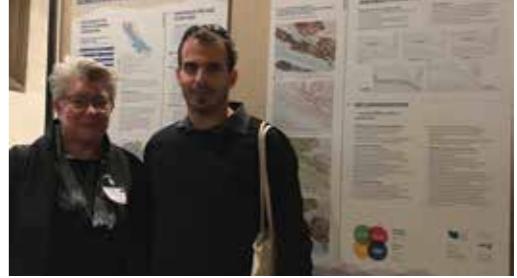


Interreg Mediteran 2014.-2020.


WINTER MED 2019. - 2022.

Partner: RRA DUNEA,
Izradivač studije: Ask Atelier d.o.o Zagreb - MEDALJA ZA PLANIRANJE PROSTORA HKA za 2023. godinu
Podrška: Zavod za prostorno uredenje DNŽ - izradivač programa, suorganizator i supervizor studija



Krajolici

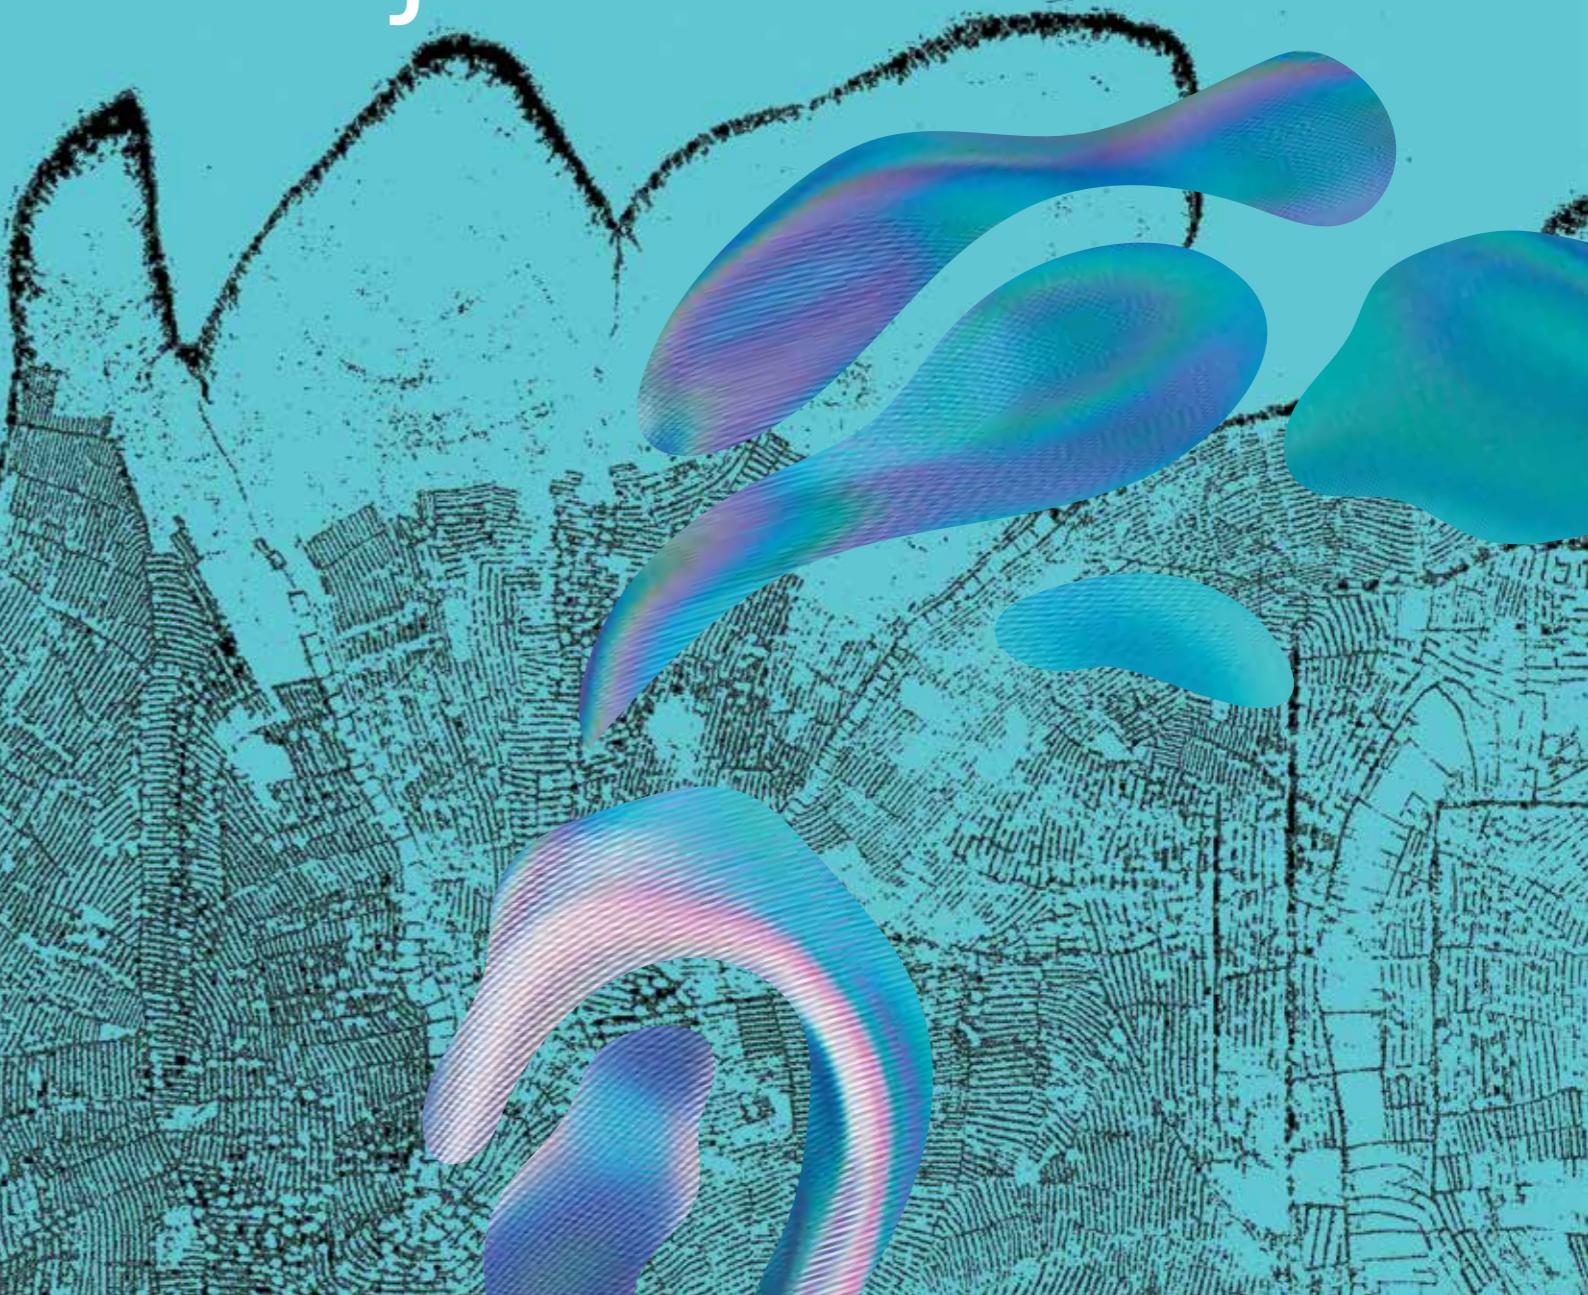

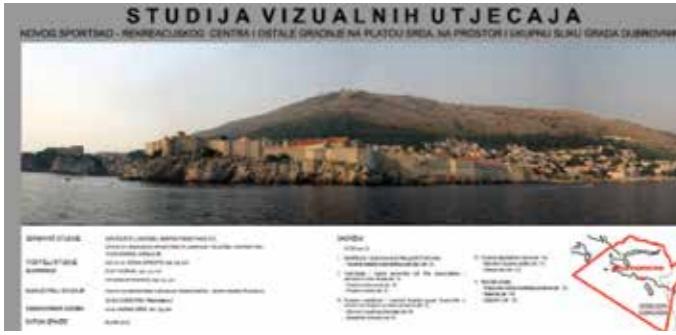

2011.

ICPR

Ministarstvo gospodarstva, rada i poduzetništva uz podršku programa CARDS Europske komisije, a u suadnji s Hrvatskom agencijom za promicanje izvoza i ulaganja - APIU, je razvilo ICPR kako bi osiguralo da ulagači budu upoznati sa svim mogućnostima pri odlučivanju o tome koje regije će uzeti u obzir za ulaganje.

Izrađen je Elaborat imovinskog standarda za šest poduzetničkih zona u Županiji, a pojedinačne certifikate su pored ostalih u DNŽ iz Zavoda do bile djelatnice Anka Bužić i Silvana Taslaman.

Kao rezultat ove aktivnosti izrađeni su i katalozi poduzetničkih i turističkih zona u čijoj je izradi aktivno sudjelovao Zavod.

Zavod se tijekom godina pokazao kao poznalavalac kulturne baštine i kulturnih krajobraza te promotor zaštite sveukupnih krajolika kako to traži EU konvencija o krajobrazima, te potrebe izrade smjernica za njihovu zaštitu kao i ugradnju tih smjernica u prostorne planove regionalne i lokalne razine.


Kroz provedbu EU projekta Baština – pokretač razvoja u suradnji s partnerima i provoditeljima projekta s prekograničnom području u Crnoj Gori Zavod je stekao široko znanje u zaštiti kako svjetske tako i lokalne kulturne i prirodne baštine te kulturnih i prirodnih krajolika kroz prepoznavanje regionalnih osobitosti.

Nakon provedbe ovog projekta koji je trajao od 2013. – 2015. slijedili su drugi EU projekti koje je Zavod uz pomoć DUNEA-e uspio ostvariti. To su bili EU projekti CO EVOLVE i WINTER MED koji su nakon prepoznavanja najvrijednijih područja Grada Dubrovnika kroz projekt Baština – pokretač razvoja, uputili Zavod na prepoznavanje ambijentalnih ruralnih prostora uklapljenih u kulturne krajolike županije. Svi ti projekti rezultirali su vrijednim studijama i tiskanim brošurama koje trebaju pomoći u očuvanju kulturnih krajolika Dubrovnika, Neretve, Korčule i Mljeta.

U provedbi EU projekata na temu sveukupnih krajolika Zavod je nalazio inspiraciju za dalje pothvate i postupanje u iznimno vrijednim krajolicima DNŽ. Tako je prvi u RH izradio Krajobraznu osnovu županije za potrebe izrade Prostornog plana Županije, a zbog senzibilizacije na krajolike tijekom godina pozivan je na razne konferencije, radionice gdje je prezentirao stečena iskustva...

Pored navedenog Zavod se bavio i organizacijom radionica, konferencija, susreta, organizacijom i provedbom nekolicine arhitektonsko-urbanističkih natječaja. Pored toga zaposlenici su se educirali u svezi GIS tehnologije ali i tehnike gradnje suhozida, izlagali na prigodnim izložbama, sudjelovali u provedbi županijskih EU projekata, putem radionica, studijskih putovanja, sudjelovali ili koordinirali izradu županijskih strategija, sudjelovali u radu stručnih savjetodavnih povjerenstava, sudjelovali u izradi i provedbi Plana upravljanja starim gradom Dubrovnikom itd... itd...

Ono što je lokalno/regionalno pa i nacionalno obilježilo rad Zavoda jest sustavno bavljenje kulturnom baštinom i kulturnim krajolicima te pokušaj zaštite takvih krajolika prostorno-planskom dokumentacijom, kao i pokušaj primjene metodologije stručno – analitičkih podloga.

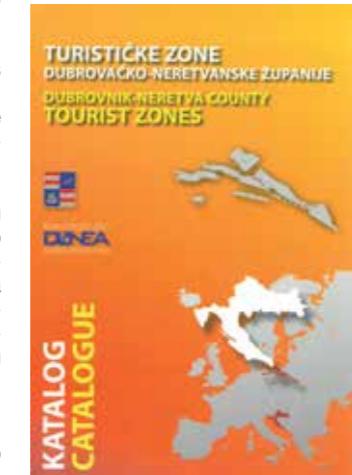

2015.

16. Sastanak radionice Vijeća Europe za provedbu Europske konvencije o krajoliku

Dr. sc. Biserka Bilušić Dmbović je prezentirala rad Zavoda kao izvještaj o implementaciji Europske konvencije o krajolicima u Hrvatskoj u Andori na 16. Sastanku radionice Vijeća Europe za provedbu Europske konvencije o krajoliku pod nazivom Pejzaž i prekogranična suradnja - Krajolik ne poznae granice. U okviru druge radionice Točkasti krajolici, linije koje razdvajaju, linije koje vežu, predstavnica Crne Gore predstavila je prekogranični krajobrazni projekt Hrvatske (Dubrovnik) i Crne Gore, rezultate EU projekta "Baština-pokretač razvoja" kao izvještaj o implementaciji Europske konvencije o krajolicima u Hrvatskoj.



Međunarodni znanstveni skup "Prostorne i razvojne mogućnosti kulturnog nasljeđa"

Prezentacija Barbare Savin Suvremene metode zaštite urbanog krajolika: osnova za integralno planiranje, primjer grada Dubrovnika u Zagrebu na međunarodnom znanstvenom skupu Prostorne i razvojne mogućnosti kulturnog nasljeđa u organizaciji AF Sveučilišta u Zagrebu i Razreda za likovne umjetnosti HAZU (istraživački projekt Heritage Urbanism - 2032 HERU / Urbanizam nasljeđa - urbanistički i prostorni modeli za oživljavanje i unapređenje kulturnog nasljeđa).



2017.

9. Konferencija Vijeća Europe na temu Konvencije o Europskom krajobrazu

Kao potpisnica Konvencije o europskom krajobrazu, od 2004. godine Hrvatska ima obvezu izvještavanja o aktivnostima na implementaciji Konvencije o europskom krajobrazu u pogledu jačanja krajobrazne politike na nacionalnoj i regionalnoj razini.

Na poziv Ministarstva kulture RH, Žavod za prostorno uređenje DNŽ dr. sc biserkom Bilušić Dubović sudjelovao je na 9. Konferenciji Vijeće Europe u Strasbourg s temom Aktivnosti na implementaciji EU konvencije o krajobrazima u RH u periodu 2015.-2016.




9th COUNCIL OF EUROPE CONFERENCE
ON THE EUROPEAN LANDSCAPE CONVENTION
STRASBOURG, 23-24 MARCH 2007

ACTIVITIES ON THE IMPLEMENTATION OF THE EUROPEAN LANDSCAPE CONVENTION IN CROATIA IN THE PERIOD OF 2015-2016

Sivica Blažić Bumbarić
Ministry of Culture Republic of Croatia - Department in Rijeka
Barbara Šević & Sivana Tasićanin
Physical Planning Institute of Dubrovnik-Neretva County

DAD, 201

Zavod je izradio plakat Budućnost povijesnog urbanog krajolika Grada Dubrovnika, dobra svjetske baštine (UNESCO) na kojem su prezentirane studije izrađene u sklopu EU projekta Baština - pokretač razvoja na Izložbi ostvarenja dubrovačkih arhitekata 2012. - 2016. u organizaciji DAD-a.

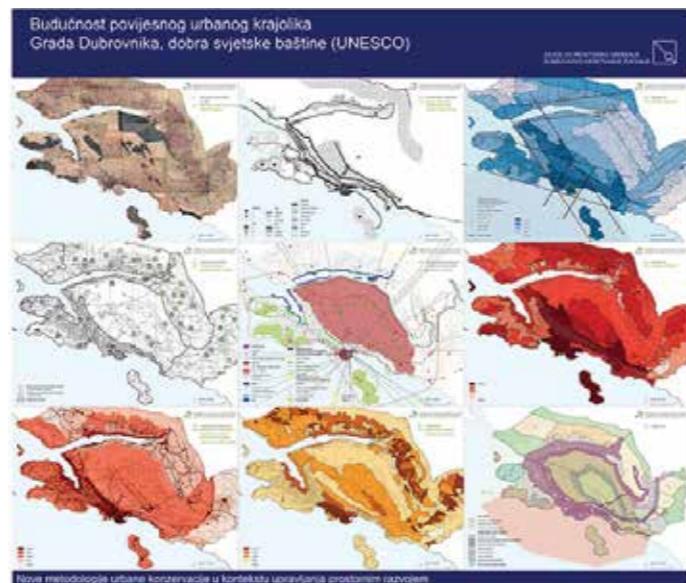

2018.

Izrada prezentacija na temu prometa DNŽ



Konferencija Integralni pristup zaštiti, planiranju i upravljanju krajobrazima

Prezentacija Implementacija krajobrazne osnove Dubrovačko-neretvanske županije u Prostorni plan Županije na Konferenciji Integralni pristup zaštiti, planiranju i upravljanju krajobrazima, održanoj povodom obilježavanja Međunarodnog dana krajobraza Vijeća Europe, 20. listopada 2018. godine, na Arhitektonskom fakultetu u Zagrebu u organizaciji Vijeća Europe - Kavcencije o europskim krajobrazima, Ministarstva graditeljstva i prostornoga uređenja i Hrvatskog zavoda za prostorni razvoj u suradnji s Ministarstvom kulture, Ministarstvom zaštite okoliša i energetike i Fondom za zaštitu okoliša i energetske učinkovitost.



2019.

3. Savjetovanje konzervatora Ministarstva kulture u suradnji s Ministarstvom graditeljstva i prostornog uređenja


Prezentacija Zavoda Integracija konzervatorskih smjernica u prostorno-planske dokumente – mogućnosti i ograničenja na 3. Savjetovanju konzervatora koje je organiziralo Ministarstvo kulture u cilju razmjene iskustava, poboljšanja stručnih kriterija, ujednačene primjene propisa, principa i standarda u procesu svakodnevnog postupanja na kulturnim dobrima.

Konzervatorska podloga za kontaktnu zonu dobra Svjetske baštine Starog grada Dubrovnika bio je prvi takav dokument u Hrvatskoj koja je trebala biti integrirana u GUP Grada Dubrovnika.



2020.

XVII. Internacionalni kongres i radionica na temu suhozida, Konavle 2021.

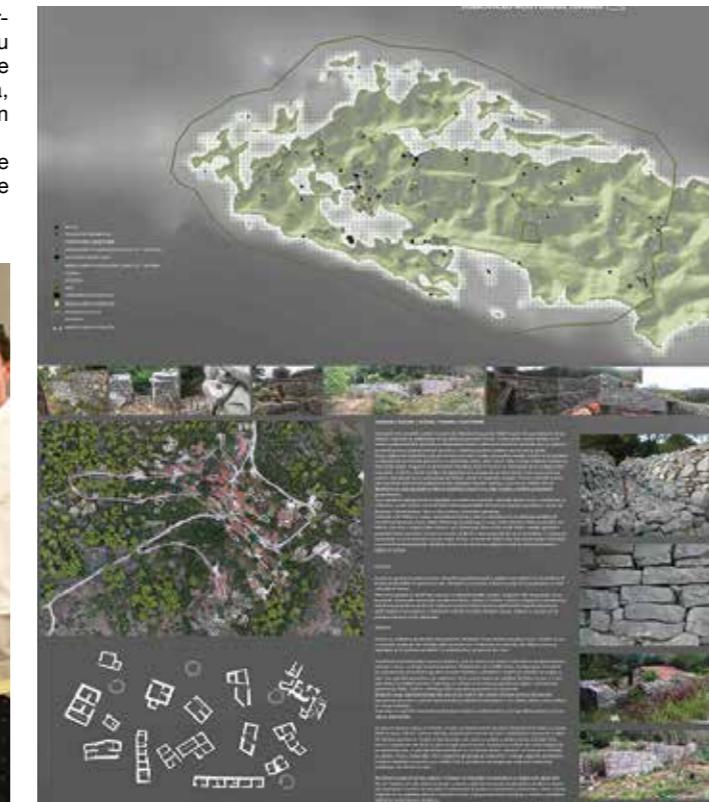

2021.

Skup "Kvaliteta prostornog planiranja"

Prezentacija Interdisciplinare stručne podloge za Prostorni plan DNŽ u Zagrebu u Orisu-kući arhitekture na Danima urbanizma u okviru Dana arhitekata 5.4./Prostorna agenda: Kvaliteta prostornog planiranja



2022.

Edukativno-volonterski suhozidni kamp Ježević

Sudjelovanje na edukativno-volonterskom suhozidnom kampu Ježević na Dinari na temu revitalizacija suhozida i vodenih staništa Parka prirode Dinara u okviru projekta Dinara back to LIFE s ciljem obnove zaraslih travnjaka i poticanja obnove suhozida, lokvi i bunara.



DAD, 2022.

Dva plakata na osnovu studija izrađenih kroz EU projekte CO-EVOLVE i WINTER MED na Izložbi ostvarenja dubrovačkih arhitekata 2017.-2021. u organizaciji DAD-a.



2023.

Radionica o prostornom planiranju morskog područja, EU projekt BLUECEE

Prezentacija Zavoda Prostorno planiranje mora u isključivom gospodarskom pojasu RH na Radionici izgradnje kapaciteta za prostorno planiranje mora EU projekta BLUECEE. Radionica je bila dio EU klimatske inicijative (EUKI) njemačkog Saveznog ministarstva za ekonomska pitanja i klimatske akcije (BMWK), a u organizaciji Fakulteta strojarstva i brodogradnje (FSB) Sveučilišta u Zagrebu.



SUSRETI JADRANSKIH ZAVODA, 2008.



SUSRETI JADRANSKIH ZAVODA, 2018.



SIMPOZIJ DANI KRAJOLIKA I IZLOŽBA KRAJOLIK POZORNICA ŽIVOTA, Dubrovnik, 2015.



BAŠTNSKI SUSTAVI I PROSTORNO PLANIRANJE, Muzej Mimara Zagreb, 2015.



POD PRITISKOM / UNDER PRESSURE Sveučilište u Dubrovniku, 2018.



BAŠTINA KAO POKRETAČ RAZVOJA DUBROVAČKI IZAZOVI, 2019.

Knjiga naručena od Maroja Mrduljaša nastala je kao kapitalizacija šest stručnih studija izrađenih u sklopu EU projekta Baština - pokretač razvoja 2019. godine.




PLAN UPRAVLJANJA SVJETSKIM DOBROM UNESCO-A STARIM GRADOM DUBROVNIKOM 2019. - 2026.

Zavod je bio uključen u Povjerenstvo za monitoring nad izradom Plana upravljanja te je dao doprinos pri izradi projektnog zadatka te kroz praćenje izrade Plana. Nakon usvajanja Plana na Gradskom vijeću predstavnik Zavoda je ušao u Izvršni odbor zadužen za provođenje aktivnosti Plana upravljanja.



NARONA

Metković - Vid, 2002.

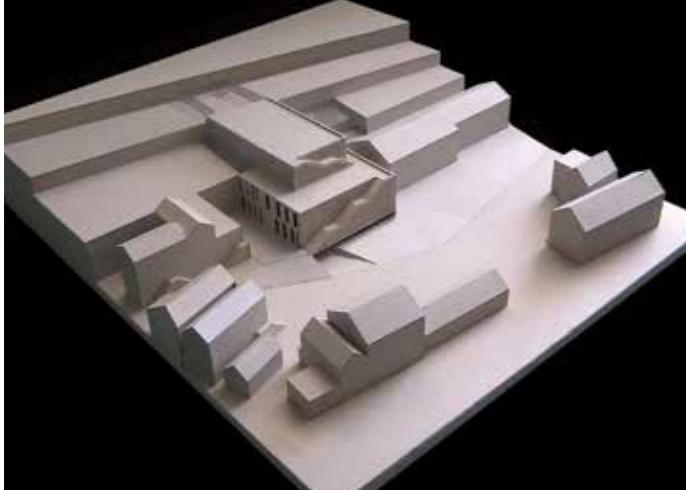

Raspisivač: Grad Metković
Provoditelj: Udruga hrvatskih arhitekata (UHA)
Program: Zavod za prostorno uređenje DNŽ

STUDENTSKI DOM

Dubrovnik 2009.



Raspisivač: Sveučilište u Dubrovniku
Provoditelj: Društvo arhitekata Dubrovnika (DAD)
Program izradio i učestvovao u provedbi: Zavod za prostorno uređenje DNŽ

UVALA LAPAD

Dubrovnik 2012.



Raspisivač: Dubrovačko-neretvanska županija
Provoditelj: Društvo arhitekata Dubrovnika (DAD)
Priprema i žiriranje: Zavod za prostorno uređenje DNŽ

GRADSKA LUKA


Dubrovnik 2022.



Raspisivač: Županijska lučka uprava Dubrovnik
Provoditelj: Društvo arhitekata Dubrovnika (DAD)
Program, tehnička pomoć i žiriranje: Zavod za prostorno uređenje DNŽ



portfolio

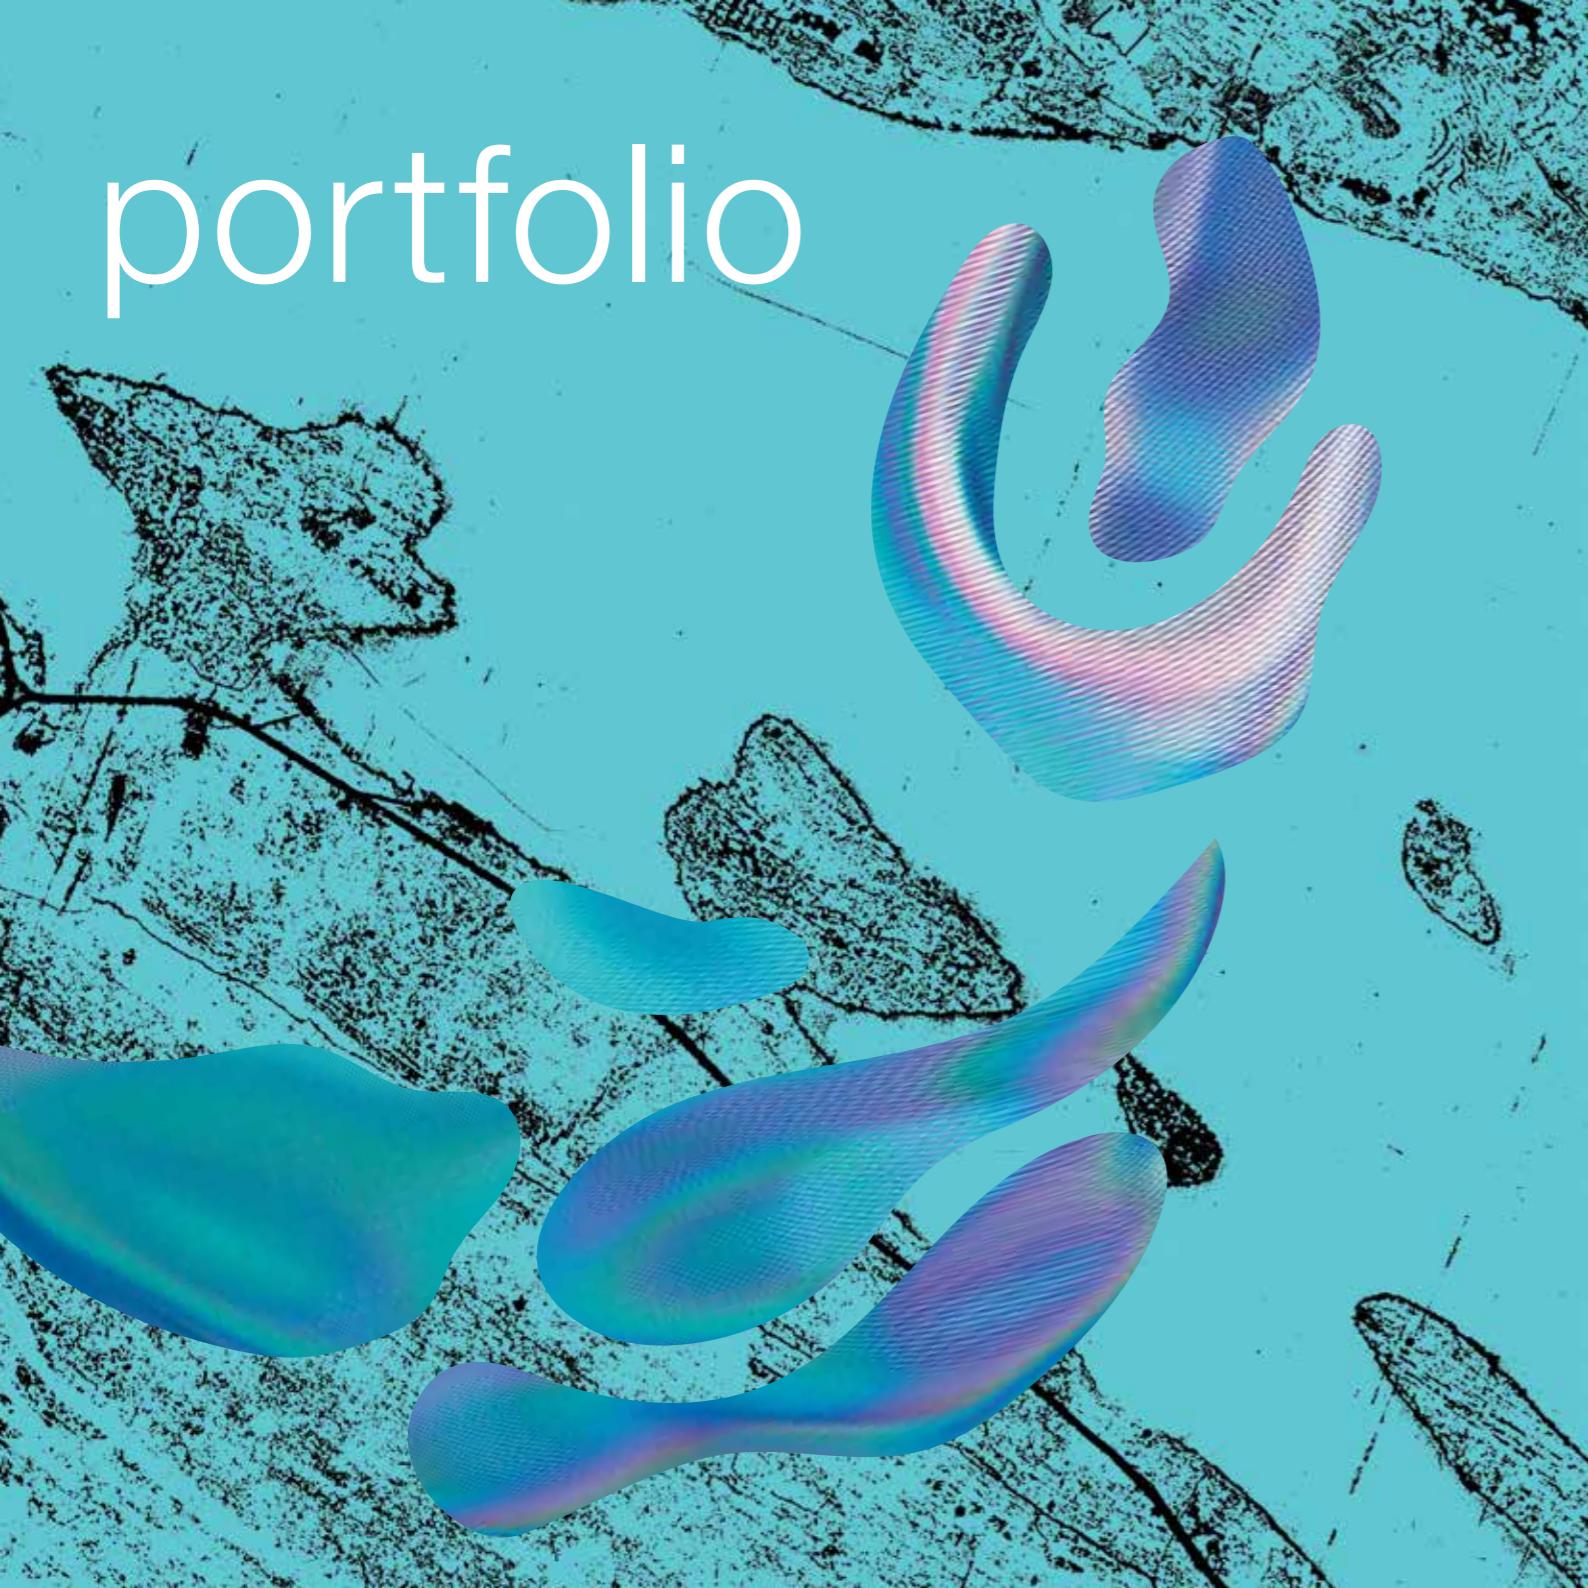

PROSTORNI PLANOVI

- Prostorni plan Dubrovačko - neretvanske županije (SG DNŽ 6/03)
- Usklađenje Prostornog plana DNŽ s uredbom (SG DNŽ 3/05)
- I. Izmjene i dopune Prostornog plana DNŽ (SG DNŽ 3/06)
- II. Izmjene i dopune Prostornog plana DNŽ (SG DNŽ 7/10)
- Ispravak greške u IDPPDNŽ (SG DNŽ 4/12)
- III. Ciljane Izmjene i dopune Prostornog plana DNŽ (SG DNŽ 9/13)
- Usklađenje PPDNŽ (SG DNŽ 2/15)
- IV. CID PPDNŽ, (SG DNŽ 4/14)
- V. CID PPDNŽ (SG DNŽ 7/16)
- VI. CID PPDNŽ (SG DNŽ 2/19)
- VI. CID PPDNŽ (SG DNŽ 6/19) – pročišćeni tekst
- VII. CID PPDNŽ (SG DNŽ 3/20)
- VII. CID PPDNŽ (SG DNŽ 12/20 – pročišćeni tekst)
- PPDNŽ (SG DNŽ 06/03, 03/05-uskl., 03/06*, 07/10, 04/12-isp., 09/13, 02/15-uskl., 07/16, 02/19, 06/19-pročišćeni tekst, 03/20 i 12/20-pročišćeni tekst; *-Presuda Visokog upravnog suda RH Br: Usoz-96/2012-8 od 28.11.2014., NN 10/15 od 28.1.2015.
- CID PPDNŽ (u izradi)
- Osnova korištenja i zaštite prostora bivše Općine Ploče, 1995.
- Osnova korištenja i zaštite prostora za Općinu Lastovo, 1995.
- Osnova korištenja i zaštite prostora za otok Korčulu: Grad Korčulu, Općine Blato, Smokvica i Vela Luka, 1995.
- Prostorni program obnove i razvoja Općine Konavle 2001.
- Ispravak greške u PPUG Ploča (SG GP 4/11)
- Ciljane Izmjene i dopune Prostornog plana uređenja Grada Ploča (SG GP 7/12)
- Ispravak greške u PPU Grada Ploča (SG GP 7/15)
- Ispravak greške u PPU Grada Ploča (SG GP 7/15)
- ID PPU Grada Ploča (SG GP 3/17)
- Ispravak greške u PPUG Ploča, (SG GP 1/18)
- I. Ciljane Izmjene i doune PPU Općine Dubrovačko primorje (SG DNŽ 8/11)
- ID PPU Općine Dubrovačko primorje (SG DNŽ 9/12)
- CID PPU Grada Dubrovnik, ID GUP Dubrovnik i ID DPU Solitudo (SG GD 25/18)
- CID PPU Grada Dubrovnik, ID GUP Dubrovnik – Shell (SG GD 13/19)
- Pročišćeni tekst PPUG DBK i GUP DBK (SG GD 7/20)
- Prostorni plan Nacionalnog parka Mljet (NN 23/01)
- PP NP Mljet (u izradi)

IZVJEŠĆA O STANJU U PROSTORU

- Izvješće o stanju u prostoru Općine Lastovo i Program mjera za unapređenje stanja u prostoru Općine Lastovo, 1995.
- Izvješće o stanju u prostoru Grada Korčule i Program mjera za unapređenje stanja u prostoru Grada Korčule, 1997.
- Izvješće o stanju u prostoru Općine Vela Luka i Program mjera za unapređenje stanja u prostoru Općine Vela Luka, 1997.
- Izvješće o stanju u prostoru DNŽ i Program mjera za unapređenje stanja u prostoru DNŽ, 1997.
- Izvješće o stanju u prostoru Općine Smokvica i Program mjera za unapređenje stanja u prostoru Općine Smokvica, 1999.
- Izvješće o stanju u prostoru DNŽ i Program mjera za unapređenje stanja u prostoru DNŽ, 1999
- Izvješće o stanju u prostoru Grada Ploča, 1997.
- Izvješće o stanju u prostoru DNŽ (SG DNŽ 1/97, 3/00, 9/05)
- Izvješće o stanju u prostoru Općine Dubrovačko primorje (SG DNŽ 12/15)
- Izvješće o stanju u prostoru Općine Dubrovačko primorej (SG DNŽ 5/21)
- Izvješće o stanju u prostoru DNŽ 2018. - 2021. (SG DNŽ 12/23)

NARUČENE STUDIJE

PPDNŽ 2003.

- **Demografska obnova - demografska obilježja DNŽ**, mr. Tonko Radica prof. geograf, Mr. Rafaela Kovačević - Pašalić dipl. ing. geograf, Nada Radica prof. geograf., Zagreb, 1998.
- **Gospodarsko korištenje i zaštita mora** - Izvješće o stanju u prostoru, Institut za oceanografiju i ribarstvo Split – Dubrovnik, 1998.
- **Gospodarsko korištenje i zaštita mora u DNŽ**, Institut za oceanografiju i ribarstvo, Dubrovnik, 1999.
- **Zbrinjavanje komunalnog otpada u DNŽ**, IPZ UNIPROJEKT MCF, Zagreb, 1998.
- **Obnova i razvoj poljoprivrede i sela u DNŽ**, Stanica za južne kulture, Dubrovnik, mr. Pavle Bakarić, dipl. ing. agr, Dubrovnik, 1998.
- **Konzervatorska dokumentacija DNŽ za obuhvat bivših općina Korčula, Lastovo, Metković i Ploče**, Ministarstvo

kulture Republike Hrvatske, Uprava za zaštitu kulturne baštine, Konzervatorski odjel u Splitu, 2000.

- **Konzervatorska dokumentacija DNŽ za obuhvat bivše općine Dubrovnik**, Ministarstvo kulture Republike Hrvatske, Uprava za zaštitu kulturne baštine, Konzervatorski odjel u Dubrovniku, 2000.
- **Makroenergetska analiza gospodarstva DNŽ i prijedlozi razvojnih poticaja**, Nenad Starc, dipl. oec., Suzana Kosović, dipl. oec., Dubrovnik, 2000.
- **Izvješće - obilazak terena u cilju utvrđivanja makrolokacija županijskog centra za gospodarenje otpadom**, IPZ - UNIPROJEKT MCF, 2000.
- **Smjernice energetskog razvijitka DNŽ**, Energetski institut "Hrvoje Požar" d.o.o., 2000.
- **Prometno - tehnička ocjena učinka razvitka cestovne mreže južnog dijela DNŽ**, Duško Čičovački, dipl. ing. prom., 2000.
- **Brza cesta Ploče – Dubrovnik - Debeli brijege**, Institut Građevinarstva Hrvatske, Zavod za prometnice, 2000.
- **Mali i srednji gradovi kao nositelji razvoja u prostoru**, Urbing d.o.o., 1999.

IDPPDNŽ 2010.

- **Stručna ekspertiza gospodarskog razvijitka Dubrovačko-neretvanske županije s naglaskom na turizam za potrebe izrade Izmjena i dopuna PP DNŽ**, Urbing d.o.o. i Ekspertna skupina dr. sc. Eduard Kušen, dipl. ing. arh., mr. sc. Tonko Radica prof. geograf, dr.sc. Nenad Starc, dipl. oecc., Darko Martinec, dipl. ing. arh., Ratko Cimerman, dipl. ing. arh., 2008/2009.
- **Prirodoslovna podloga DNŽ za potrebe izrade Izmjena i dopuna PP DNŽ**, Državni zavod za zaštitu prirode, 2008/2009.
- **Stručna ekspertiza glavnih cestovnih koridora DNŽ za potrebe izrade Izmjena i dopuna PP DNŽ**, Građevinski fakultet Sveučilišta u Zagrebu, 2008/2009.
- **Rudarsko - geološka osnova/studija DNŽ**, Hrvatski geološki institut, 2008.
- **Zajednički plan razvoja elektroničke komunikacijske infrastrukture na samostojjećim stupovima na području DNŽ za razdoblje od 2008. do 2011.**, Udruga pokretnih komunikacija Hrvatske, 2008.
- **Plan navodnjavanja za područje DNŽ**, Građevinsko - arhitektonski fakultet, Split, 2006.
- **Studija zaštite voda i mora DNŽ**, Hidroprojekt - ing., 2008.
- **Plan gospodarenja otpadom DNŽ**, APO d.o.o., 2008.
- **Konzervatorska podloga za potrebe izrade PP DNŽ**, Uprava za zaštitu kulturne baštine, Konzervatorski odjel u Splitu, 2008.

- **Studija utjecaja na okoliš za zahvat marikulture na području akvatorija Malostonskog zaljeva i malog mora (Strateška procjena utjecaja na okoliš)**, Institut za oceanografiju i ribarstvo, Laboratorij u Dubrovniku, 2004.

IDPPDNŽ 2019.

- **Studija vizualnih utjecaja novog sporstko-rekreacijskog centra i ostale gradnje na platou Srđa na prostor i ukupnu sliku grada Dubrovnika**, dr. sc. Sonja Jurković i drugi, 2012.
- **Vizualizacija planskih postavki na platou Srđa**, Čarli Brezac Benigar, 2012.
- **Plan korištenja obnovljivih izvora energije na području DNŽ**, OIKON d.o.o. Zagreb, 2012.
- **Obilježja područja sa stanovišta zaštite prirode s prijedlogom mjera zaštite za potrebe ID PP DNŽ**, Državni zavod za zaštitu prirode, 2014.
- **Plan razvoja turizma klastera Neretva 2015.-2025.**, Institut za turizam, 2016.
- **Elaborat zaštite od prirodnih i drugih nesreća za DNŽ**, Alfa Atest, 2015.
- **Demografski razvoj DNŽ**, Geografski odsjek PMF-a, dr. sc. Stjepan Šterc, 2016.
- **Planirana cestovna mreža DNŽ za ID PP DNŽ**, Proposta d.o.o. Split, 2016.
- **Opravданost ugostiteljsko-turističkih zona na području DNŽ**, GISPLAN d.o.o. Split, 2016.
- **Revizija ugostiteljsko-turističkih zona na području DNŽ**, Horwath & Horwath d.o.o. Zagreb, 2016.
- **Krajobrazna studija DNŽ: Tipološka klasifikacija krajobraza za potrebe ID PP DNŽ**, Prostorsko načrtovanje Aleš Mlakar s.p. u suradnji s Agronomskim fakultetom Sveučilišta u Zagrebu, Zavodom za ukrasno bilje, krajobraznu arhitekturu i vrtnu umjetnost, 2016.
- **Prepoznavanje i vrednovanje kulturnih krajolika DNŽ**, dr. sc. Biserka Dumbović Bilušić, dipl. ing. arh., 2016.
- **Bonitetno vrjednovanje poljoprivrednog zemljišta DNŽ s bonitetnom kartom mjerila 1:100.000**, Prof. dr. sc. Stjepan Husnjak, 2016.
- **Master plan prometa FRJD, s HIA-om, TRAMES & Ramboll**, 2017.
- **Popis arheoloških lokaliteta na području DNŽ** Koji se odnosi na prapovjesne gradine i gomile, arheološke lokalitete u speleološkim objektima, podmorske arheološke lokalitete i lokalitete sa stećcima, dr. sc. Domagoj Perkić, 2017.
- **Sažeti pregled povijesti područja DNŽ**, mr.sc. Maja Nodari, 2017.

IDPPUO DUBROVAČKO PRIMORJE, 2012

- **Stručna ekspertiza lokacija zračne luke Lisačke rudine i helidroma Slano u Općini Dubrovačko primorje**, Aking d.o.o Zagreb, 2010.
- **Stručna ekspertiza ocjene mogućnosti premještanja lokacije namijenjene za golf igralište s Lisačkih rudina na lokaciju Sestrice za potrebe izrade ID PPUO Dubrovačko primorje**, STUDIO, K.A.P.P.O. d.o.o. Rovinj, 2011.
- **Studije o rasprostranjenosti povijesnih graditeljskih struktura i tipološkim obilježjima u prostoru Dubrovačkog primorja za potrebe izrade ID PPUO Dubrovačko primorje**, Atelier MINERVA d.o.o. Dubrovnik, 2010.
- **Stručna ekspertiza za utvrđivanje potencijalnih zona za smještaj solarnih elektrana za potrebe izrade ID PPUO Dubrovačko primorje**, EIHP Zagreb, 2011.

EU PROJEKTI

- 2008. Izrada **Elaborata imovinskog standarda za šest poduzetničkih zona u Županiji**: Vela Luka (Općina Vela Luka), Vranjak (Grad Ploče), Mlinište (Općina Zažablje), Banići (Općina Dubrovačko primorje), Nova Sela (Općina Kula Norinska) i Pobrežje (Grad Dubrovnik)

SPEEDY, IPA Jadranska prekogranična suradnja 2012.-2015.

- 2012.- 2015., **SPEEDY**, Zajednički projekt za vrednovanje zaštite okoliša s dinamičnim upravljanjem, DNEA provoditelj, Zavod u ulozi eksperta.

Baština pokretač razvoja IPA Prekogranična suradnja Hrvatska – Crna Gora 2013.-2015.

- 2013. – 2015. **Baština - pokretač razvoja, zajedničke prekogranične aktivnosti u primjeni novih metodologija u zaštiti i upravljanju prirodne i kulturne baštine**. Zavod je provoditelj, DNEA i niz institucija partneri i suradnici.
 - **Komparativna analiza zakonskog okvira na polju zaštite i upravljanja prirodnog i kulturnog krajolika Hrvatske s preporukama**, Arhikon, d.o.o. 2015.
 - **Provedba participacijskog procesa na pilot području Dubrovnika**, Institut društvenih znanosti Ivo Pilar, 2015.
 - **Analiza katastra dubrovnika 19. st. s transkripcijom upisnika građevinskih čestica te izradom baze podataka područje grada Dubrovnika u franciskanskom katastru**, NEIR d.o.o. Split, 2015.
 - **Utjecaj promjene autentičnog kulturnog krajobraza grada Dubrovnika kao važnog elementa identitetskog sustava na brand i image grada te na uspješnost turističke destinacije**, Institut za turizam, dr. sc. Ivo Kunst ssa suradnicima, 2015.
 - **Identifikacija i valorizacija prirodne i graditeljske baštine područja Dubrovnika u prostornom kontekstu**, Institut za povijest umjetnosti, dr. sc. Joško Belamaric sa suradnicima, 2015.
 - **Identifikacija i valorizacija prirodnih i kulturnih krajolika pilot područja Grada Dubrovnika**, mr. sc. Katri Lisitzin, dr. sc. Aleš Mlakar, mr. sc. Gojko Berlengi, 2015.
- Važnija događanja nastala tijekom provedbe projekta odnosno nakon projekta:

- Studijsko putovanje u Francusku, 2013.
- Radionica Procjena utjecaja na baštinu Dubrovnika – svjetske baštine, 2013.
- Radionica GIS u analizi krajobraza, 2013.
- Facebook stranica projekta, 2013.
- Prezentacija EU i internacionalni standardi i nove metodologije u zaštiti i upravljanju prirodnom i kulturnom baštinom u Dubrovniku
- Prezentacija o sudjelovanju dionika u zaštiti i upravljanju kulturnom i prirodnom baštinom na pilot području Dubrovnika u Hrvatskoj i Vrmca u Boki kortorskoj – Crna Gora u Dubrovniku
- Međunarodni simpozij – Dani Krajolika 2014.
- Izložba Dana krajolika – Krajolik – pozornica života, 2014.
- Predstavljanje mape i brošure Krajodrazi, 2015.
- Završna konferencija s izložbama, brošurama i sl.
- Nakon završetka projekta u Zagrebu u muzeju Mimara održan Simpozij i panel rasprava – Baštinski sustavi i prostorno planiranje te izložba, 2015.
- Izložbeni poster Budućnost povjesnog urbanog krajolika Grada Dubrovnika, dobra svjetske baštine (UNESCO) izložen na Izložbi ostvarenja dubrovačkih arhitekata 2012. - 2016., 2017.
- Tiskanje brošure
- Konferencija Pod pritiskom u sklopu 10. susreta jadranskih zavoda, 2018.
- Tiskanje knjige Baština kao pokretač razvoja – Dubrovački izazovi, urednika Maroja Mrdušića i Mire Stanić kao kapitalizacija projekta, 2019.
- Rezultati projekta ugradeni u IDPPDNŽ, 2019.
- EU projekt CO-EVOLVE kao nastavak EU projekta Baština, 2019.
- Plan upravljanja svjetskim dobrom gradom Dubrovnikom, 2021.
- Studijsko putovanje u Španjolsku, posjet Andaluzijskom institutu za povjesno nasljeđe (IAPH) u Sevilji, i nacionalnom parku Donnana, 2024.
- Niz prezentacija na temu iskustva u identifikaciji i valorizaciji krajobraza od 2017. do 2024.

CO EVOLVE, Interreg Mediteranean 2016.-2019.

- 2016. – 2019. - CO EVOLVE, promicanje ko-evolucije ljudskih aktivnosti i prirodnih sustava za razvoj održivog obalnog i pomorskog turizma. DUNEA provoditelj, Zavod idejni začetnik studije i supervizor. Izrađivač studije tvrtka

- APE d.o.o. Zagreb. Rezultat su elaborati:
- A - Prepoznavanje vrijednosti ruralnih krajolika doline Neretve
 - B - Smjernice za integralnu zaštitu i revitalizaciju ruralnih krajolika doline Neretve
 - C - Smjernice za održivi razvoj ruralog turizma doline Neretve
 - Prilog 1 - Katalog ruralnih naselja/zaselaka doline Neretve
 - Prilog 2 - Arhitektonski snimak pilot područja (selo Vidonje)
 - Tiskana brošura: Revitalizacija ruralnih naselja doline Neretve
 - Izložba na Završnoj konferenciji

SUPREME, 2017.-2018.

- 2017. – 2018., SUPREME, Podrška prostornom planiranju morskog područja u istočnom Sredozemlju, Provoditelj HZZPR - MPGJ, Zavod suradnik i suorganizator konferencije i radionica. Rezultat je izrađen pilot projekt o prostornom planiranju morskog područja u DNŽ.

EU Horizon 2020.

- 2020. – 2021. – SoPHIA – Društvena platforma za holističku procjenu utjecaja na baštinu s ciljem promocije kolektivnog promišljanja unutar kulturnog i političkog sektora u Europi o procjeni utjecaja i kvaliteti intervencija u europskom povjesnom okruženju i kulturnoj baštini na urbanoj razini.
- Provoditelj IRMO Zagreb u svezi osnivanja socijalne platforme stručnjaka za kulturnu baštinu, Zavod sudionik na web platformi EU projekta. <https://sophiaplatform.eu/en/sophia-stakeholders>

WINTER MED, Interreg Mediteranean 2014. – 2020.

- 2019 – 2022 WINTER MED, Mreža zimskih otoka za cjelogodišnje turističko iskustvo na Mediteranu, DUNEA provoditelj, Zavod idejni začetnik studije i supervizor. Izrađivač studije tvrtka ASK Atelier d.o.o. iz Zagreba i Institut za povijest umjetnosti - Centar Cvito Fisković iz Splita. Rezultat su elaborati:
 - 1. Stručna studija integralne zaštite i revitalizacije povjesnih naselja u krajolicima otoka Korčule i Mljeta s katalogom naselja
 - 1.A. Katalog naselja otoka Korčule
 - 1.B. Katalog naselja otoka Mljeta

- 1.C. Konzervatorsko-urbanistički plan pilot područja Postrana
- 1.D. Konzervatorsko-urbanistički plan pilot područja Korita
- 2. Smjernice za izradu regionalnog akcijskog plana razvoja cjelogodišnjeg održivog i odgovornog turizma na otocima Korčuli i Mljetu u Dubrovačko-neretvanskoj županiji
- 3. Pravila za planiranje i projektiranje u tradicijskim naseljima otoka Korčule i Mljeta
- 4. Tiskana Brošura: Revitalizacija povjesnih naselja otoka Korčule i Mljeta
- Na 6. danima arhitekata održanim u Dubrovniku 2022. godine u sklopu popratnog dijela programa sudjelova je na izložbu ostvarenja dubrovačkih arhitekata 2017.-2021. Zavod se predstavio s posterima rezultata projekta CO EVOLVE i WINTER MED te rezultata izrađenih stručno-analitičkih podloga za NP Mlijet i Lastovsko otoče.
- Na 7. danima arhitekata održanim u Zadru 2023. godine HKA dodijelila je Medalju za planiranje prostora, tvrtki Ask atelier iz Zagreba i Institutu za povijest umjetnosti - Centar Cvito Fisković iz Splita za Elaborat integralne zaštite i revitalizacije povjesnih naselja u krajolicima otoka Korčule i Mljeta iz projekta WINTER MED, na prijedlog Zavoda za prostorno uređenje DNŽ.

PUBLIKACIJE / BROŠURE

EU projekt Baština – pokretač razvoja

- Europska povjela o prostornom planiranju - prijevod, 2013.
- Priručnik o zaštiti, planiranju i upravljanju krajobrazom, 2015.
- Smjernice i preporuke za valorizaciju, zaštitu i upravljanje baštinom, 2015.
- Krajodrazi, (brošura i mapa), 2015.

EU projekt CO EVOLVE

- Revitalizacija ruralnih naselja doline Neretve (smjernice za integralnu zaštitu ruralnih krajolika i održivi razvoj turizma rijeke Neretve), APE d.o.o. Zagreb, 2019.

EU projekt WINTER MED

- Revitalizacija povjesnih naselja otoka Korčule i Mljeta (smjernice za integralnu zaštitu kulturnih krajolika i održivi razvoj turizma otoka Korčule i Mljeta), ASK atelier d.o.o. Zagreb i IPU - CCF Split, 2022.
- IZVJEŠĆE O STANJU U PROSTORU DNŽ 2018. -2021., Dubrovnik, 2023.

KNJIGA

- Dubrovački izazovi – Baština kao pokretač razvoja, urednici: Maroje Mrdušić i Mira Stanić, Zagreb, 2019.

ARHITEKTONSKO – URBANISTIČKI NATJEČAJI

- Arhitektonsko - urbanistički natječaj za Muzej Naronu – arheološki park s centralnom građevinom (program natječaja Zavod i grupa suradnika), naručitelj Grad Metković - provoditelj UHA, 2001.
- Arhitektonsko – urbanistički natječaj za idejno rješenje Kompleksa Studentskog doma Sveučilišta u Dubrovniku (program i provedba natječaja Zavod s grupom suradnika), naručitelj Sveučilište u Dubrovniku - provoditelj DAD, 2009.
- Urbanističko – arhitektonski natječaj za uređenje Plažno rekreacionog prostora uvale Sumratin u Dubrovniku (program i provedba Zavod s grupom suradnika), naručitelj DNŽ - provoditelj DAD, 2012.
- Javni, opći, u jednom stupnju, anonimni, anketni, arhitektonsko-urbanistički natječaj za izradu idejnog rješenja prostora Ponte i Ribarnice u gradskoj luci Dubrovnik, (program i provedba Zavod s grupom suradnika), naručitelj ŽLUD - provoditelj DAD, 2021.

ZNANSTVENI RADOVI

- mr. sc.M. Orebić, dr. sc. Zrinka Rudež, N. Bobanović **GIS Dubrovnika - A GIS model project for the town of Dubrovnik**, GIS u Hrvatskoj, Infocentar d.o.o., Zagreb, 1997.
- Collegium ragusinum, **GIS u Hrvatskoj**, Grupa autora, Zagreb, 1997. INA Industrija nafte d.d., Sektor informatike, 1997., GIS Dubrovnika, 1997., Od dosjeda do 3d modela grada, 1997.

SUDJELOVANJE U IZRADI STRATEŠKIH DOKUMENATA

- IPA projekt Razvoj investicijskog okruženja – ICPR, 2011.
- Katalog poslovnih zona DNŽ, DUNEA, 2011.
- Katalog poduzetničkih zona DNŽ, DUNEA, 2012.
- Katalog turističkih zona DNŽ, DUNEA, 2012.
- Koordinator izrade Strategije razvoja turizma DNŽ 2012. – 2022. (kao provjere planskih postavki PP DNŽ), konzultant Horwath HTL Zagreb, 2013.
- Koordinacija izrade Master plana turizma klastera Neretva, 2015./2016.
- Master plan prometa FRJD, Trames, 2017.
- Županijska razvojna strategija, 2015./2016.
- Nacionalni plan razvoja otoka 2021. – 2027.
- Plan razvoja DNŽ 2021.-2027.
- Teritorijalna strategija razvoja otoka DNŽ do 2027., 2023
- Izrada natječajne dokumentacije za Plan upravljanja Dubrovnikom, 2019.

PREZENTACIJE ZAVODA

- Predavanje Realizacije i projekti Nikole Dobrovića na Dubrovačkom području na Školi grada Arhitektonskog fakulteta Sveučilišta u Zagrebu, Dubrovnik, 2010.
- Prezentacija Regionalno planiranje u DNŽ na Mittelmeerland simpoziju, Prvoj internacionalnoj studentskoj radionicici i internacionalnom simpoziju u Dubrovniku, 2011.
- Prezentacija Tourism Development Strategy Dubrovnik - Neretva County na Međunarodnom investicijskom forumu, Dubrovnik, Hotel Excelsior 2013.
- Prezentacija na Radionici ARTUR: Turistički prostor: Grad i regija, Dubrovnik, u organizaciji DAZ-a, Instituta za turizam i Savjeta za zelenu gradnju, te Društvima arhitekata Zadra, Dubrovnika i Istre, 2013.
- Prometno povezivanje DNŽ i njen regionalni status u Republici Hrvatskoj u svjetlu najnovijih događanja. 2013.
- Prezentacije na temu prometnog povezivanja DNŽ i Hrvatske, na investicijskim forumima DNŽ, 2013.
- Prometno povezivanje DNŽ - Rasprava o najboljim rješenjima za županiju, 2014.
- Kako cestovno povezati krajnji jug Hrvatske - autocesta do Dubrovnika kroz Hrvatsku ili BIH?, 2014.
- Prezentacija EU projekta „Baština – pokretač razvoja“, muzej Mimara, Zagreb, lipanj 2015.
- Biserka Bilušić Dmbović je prezentirala rad Zavoda kao izvještaj o implementaciji Europske konvencije o krajolicima u Hrvatskoj u Andori na 16. Sastanku radionice Vijeća Europe za provedbu Europske konvencije o krajoliku pod nazivom **Pejzaž i prekogranična suradnja - Krajolik ne poznae granice**, 2015.
- Predstavnica Crne Gore predstavila je prekogranični krajobrazni projekt Hrvatske (Dubrovnik) i Crne Gore, rezultate EU projekta “Baština-pokretač razvoja” koji je provodio Zavod kao izvještaj o implementaciji Europske konvencije o krajolicima u Hrvatskoj u okviru druge radionice **Točkasti krajolici, linije koje razdvajaju, linije koje vežu**, 2015.
- Prezentacija B. Savin **Suvremene metode zaštite urbanog krajolika: osnova za integralno planiranje, primjer grada Dubrovnika** u Zagrebu na međunarodnom znanstvenom skupu Prostorne i razvojne mogućnosti kulturnog nasljeđa u organizaciji AF Sveučilišta u Zagrebu i Razreda za likovne umjetnosti HAZU (istraživački projekt Heritage Urbanism - 2032 HERU / Urbanizam nasljeđa - urbanistički i prostorni modeli za oživljavanje i unapređenje kulturnog nasljeđa).
- Prezentacija M. Oreb **Slika Grada - Povijesni krajolik Dubrovnika** u Zagrebu na Okruglom stolu Dani europske baštine, u organizaciji Ministarstva kulture i promocije knjige dr. sc. Biserke Bilušić Dumbović Krajolik kao kulturno nasljeđe - Metode prepoznavanja, vrednovanja i zaštite kulturnih krajolika Hrvatske, 2015.
- Prezentacija **Prostorno-prometne studije Revizija prometnog rješenja DNŽ**, 2016.
- Prezentacija na 9. Sastanku vijeća Europe o konvenciji o EU krajobrazima o implementaciji konvencije u RH s Minsitarstvom kulture, **Aktivnosti na implementaciji EU konvencije o krajobrazima u RH u periodu 2015.-2016.**, Strasbourg, 2017.
- Plakat **Budućnost povijesnog urbanog krajolika Grada Dubrovnika, dobra svjetske baštine (UNESCO)** na kojem su prezentirane studije izradene u sklopu EU projekta Baština - pokretač razvoja na Izložbi ostvarenja dubrovačkih arhitekata 2012. - 2016. DAD-a, 2017.
- Dva posteru u susradnji s dr.sc. Ivanom Tutek i Nedjeljkom Bobanović **Rasprostranjenost i tipološka obilježja povijesnih graditeljskih struktura u kulturnom krajoliku Dubrovačkog primorja** na Drugom hrvatskom ruralnom parlamentu Suradnjom do cjelovitog razvoja, 2017.
- Prezentacija B. Savin i I. Knego **Dubrovnik in Dubrovnik-Neretva County** na Međunarodnoj urbanističko-arhitektonskoj radionici Overbooking the City, 2017.
- Prezentacija M. Oreb **Metodologija izrade stručno-analitičkih**


podloga za prostorne planove Nacionalnog parka Mljet i Parka prirode Lastovsko otoče na stručnom skupu Urbano-ruralne veze u termama Sveti Martin na Muri, 2017.

- Prezentacija hrvatskih iskustava u prostornom planiranju i implementaciji krajobrazne osnove u PP DNŽ B.Savin, M. Orebić i I. Knego na Javnoj tribini Naša baština - svjetska baština, Planiranje prostora i zaštita kulturnih pejzaža, Kotor, Crna Gora, 2018.
- Predavanje **Arhitektura Nikole Dobrovića u Dubrovniku, ambasador kontinuiteta dubrovačke civilizacije i kulture** (Ž.Čorak) u organizaciji DAD-a, M. Oreb i N. Mojaš, u Dubrovniku, 2018.
- Prezentacija M. Oreb na Promociji knjige Marte Vukotić Lazar u Podgorici: Arhitekta Nikola Dobrović – život, delo i doba kome je pripadao, 2018.
- Prezentacija **Energetika i energetski potencijali DNŽ**, 2018.
- Prezentacija razvojnih projekata DNŽ, 2018
- Prezentacija **Implementacija krajobrazne osnove Dubrovačko-neretvanske županije u Izmjene i dopune Prostornog plana** na Konferenciji u Zagrebu Integralni pristup zaštiti, planiranju i upravljanju krajobrazima u sklopu Međunarodnog Dana krajobraza Vijeća Europe, u organizaciji Vijeća Europe - Konvencije o europskim krajobrazima, Ministarstva graditeljstva i prostornoga uredenja i Hrvatskog zavoda za prostorni razvoj, u suradnji s Ministarstvom kulture, Ministarstvom zaštite okoliša i energetike i Fondom za zaštitu okoliša i energetsku učinkovitost, 2018.
- Prezentacija rezultata EU projekta CO-EVOLVE na Završnoj konferenciji Interreg Mediteranean – COASTING, Ragusa - Sicilia, 2019.
- Prezentacija **DNŽ - u svjetlu održivog razvoja o gospodarenju otpadom na području DNŽ** s posebnim osvrtom na međuodnos istog s razvojem turizma i zaštitom kulturne i prirodne baštine, 2019.
- Planirana cestovna mreža Dubrovačko-neretvanske županije prezentirana Društvu građevinskih inženjera Dubrovnik Prometna strategija Republike Hrvatske Zdravka Jurčeca, dipl. ing. grad. i Jadransko-jonski koridor, 2019.
- Prezentacija **Integracija konzervatorskih smjernica u prostorno-planske dokumente – mogućnosti i ograničenja** na 3. Savjetovanje konzervatora MK u suradnji s MGIPU u Zagrebu, 2019.
- Prezentacija M. Oreb **Sistem planiranja u RH**, na okruglom stolu Sistemi planiranja prostora u zemljama EU u organizaciji Inženjerske komore Crne Gore, Strukovne komore arhitekata, Podgorica, 2019.

- Prezentacije na predstavljanju **Studije izvodljivosti autoceste od čvora Metković do čvora Osojnik u Dubrovniku**, Stanje prometne povezanosti DNŽ, Dubrovnik, 2020.
- Plakat **Suhozidna izgradnja Nacionalnog parka Mljet I**. Knego na XVII. Internationalnom kongresu i radionicu suhozida u Konavlima pod pokroviteljstvom Ministarstva kulture i medija RH, 2021.
- Prezentacija B. Savin **Interdisciplinarne stručne podloge za Prostorni plan DNŽ** u Orisu - kući arhitekture na Danima urbanizma u okviru Dana arhitekata 5.4./Prostorna agenda: Kvaliteta prostornog planiranja, Zagreb, 2021.
- Prezentacija **Linijska infrastruktura u DNŽ** S. Kovačića i M. Oreb na Skupu Planiranje koridora željezničke infrastrukture u prostornim planovima na području pet županija, Šibenik 2022.
- Dva plakata radova Zavoda u okviru EU projekata **CO-EVOLVE i WINTER MED** na Izložbi ostvarenja dubrovačkih arhitekata na Danima arhitekata 6.0 u Dubrovniku, 2022.
- Prezentacija I. Knego Šoletić (DAD - Platforma Grada gladan) na Stručnom skupu Participacija u prostornom i urbanističkom planiranju, Split, 2022.
- Prezentacija B. Savin i M. Oreb **Prostorno planiranje mora u isključivom ekonomskom pojasu RH** na Radionici izgradnje kapaciteta za prostorno planiranje mora EU projekta BLUECEE u Dubrovniku, 2023.

ORGANIZACIJA SKUPOVA I KONFERENCIJA

- Inicijatori i organizatori **I. Susreta jadranskih zavoda u Dubrovniku**, 2008.
- Organizatori **X. Ssusreta jadranskih Zavoda**, 2018.
- Organizatori **XIV. Susreta jadranskih Zavoda**, 2024.
- Organizacija međunarodne konferencije o svjetskoj baštini „Under pressure“ u Dubrovniku, 2018.
- Organizacija **Međunarodne konferencije o prostornom planiranju morskog područja u RH** u Dubrovniku, 2024.

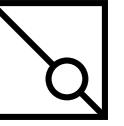

**ZAVOD ZA PROSTORNO UREĐENJE
DUBROVAČKO-NERETVANSKE
ŽUPANIJE**



adresa ustanove
Petilovrijenci 2,
20000 Dubrovnik

telefon
020 322 800

telefaks
020 321 055

mobitel
099 317 4707

elektronička pošta
info@zzpudnz.hr
zzpudnz@zzpudnz.hr

web stranica
www.zzpudnz.hr

upravno vijeće
predsjednik: Dubravko Grbić
članovi: Luka Vidak, Ivana Vićan,
Ivo Jović i Stjepko Kovačić

matični broj 02375192
oib 51421798041



30

GODINA ZAVODA ZA PROSTORNO UREĐENJE
DUBROVAČKO NERETVANSKE ŽUPANIJE