








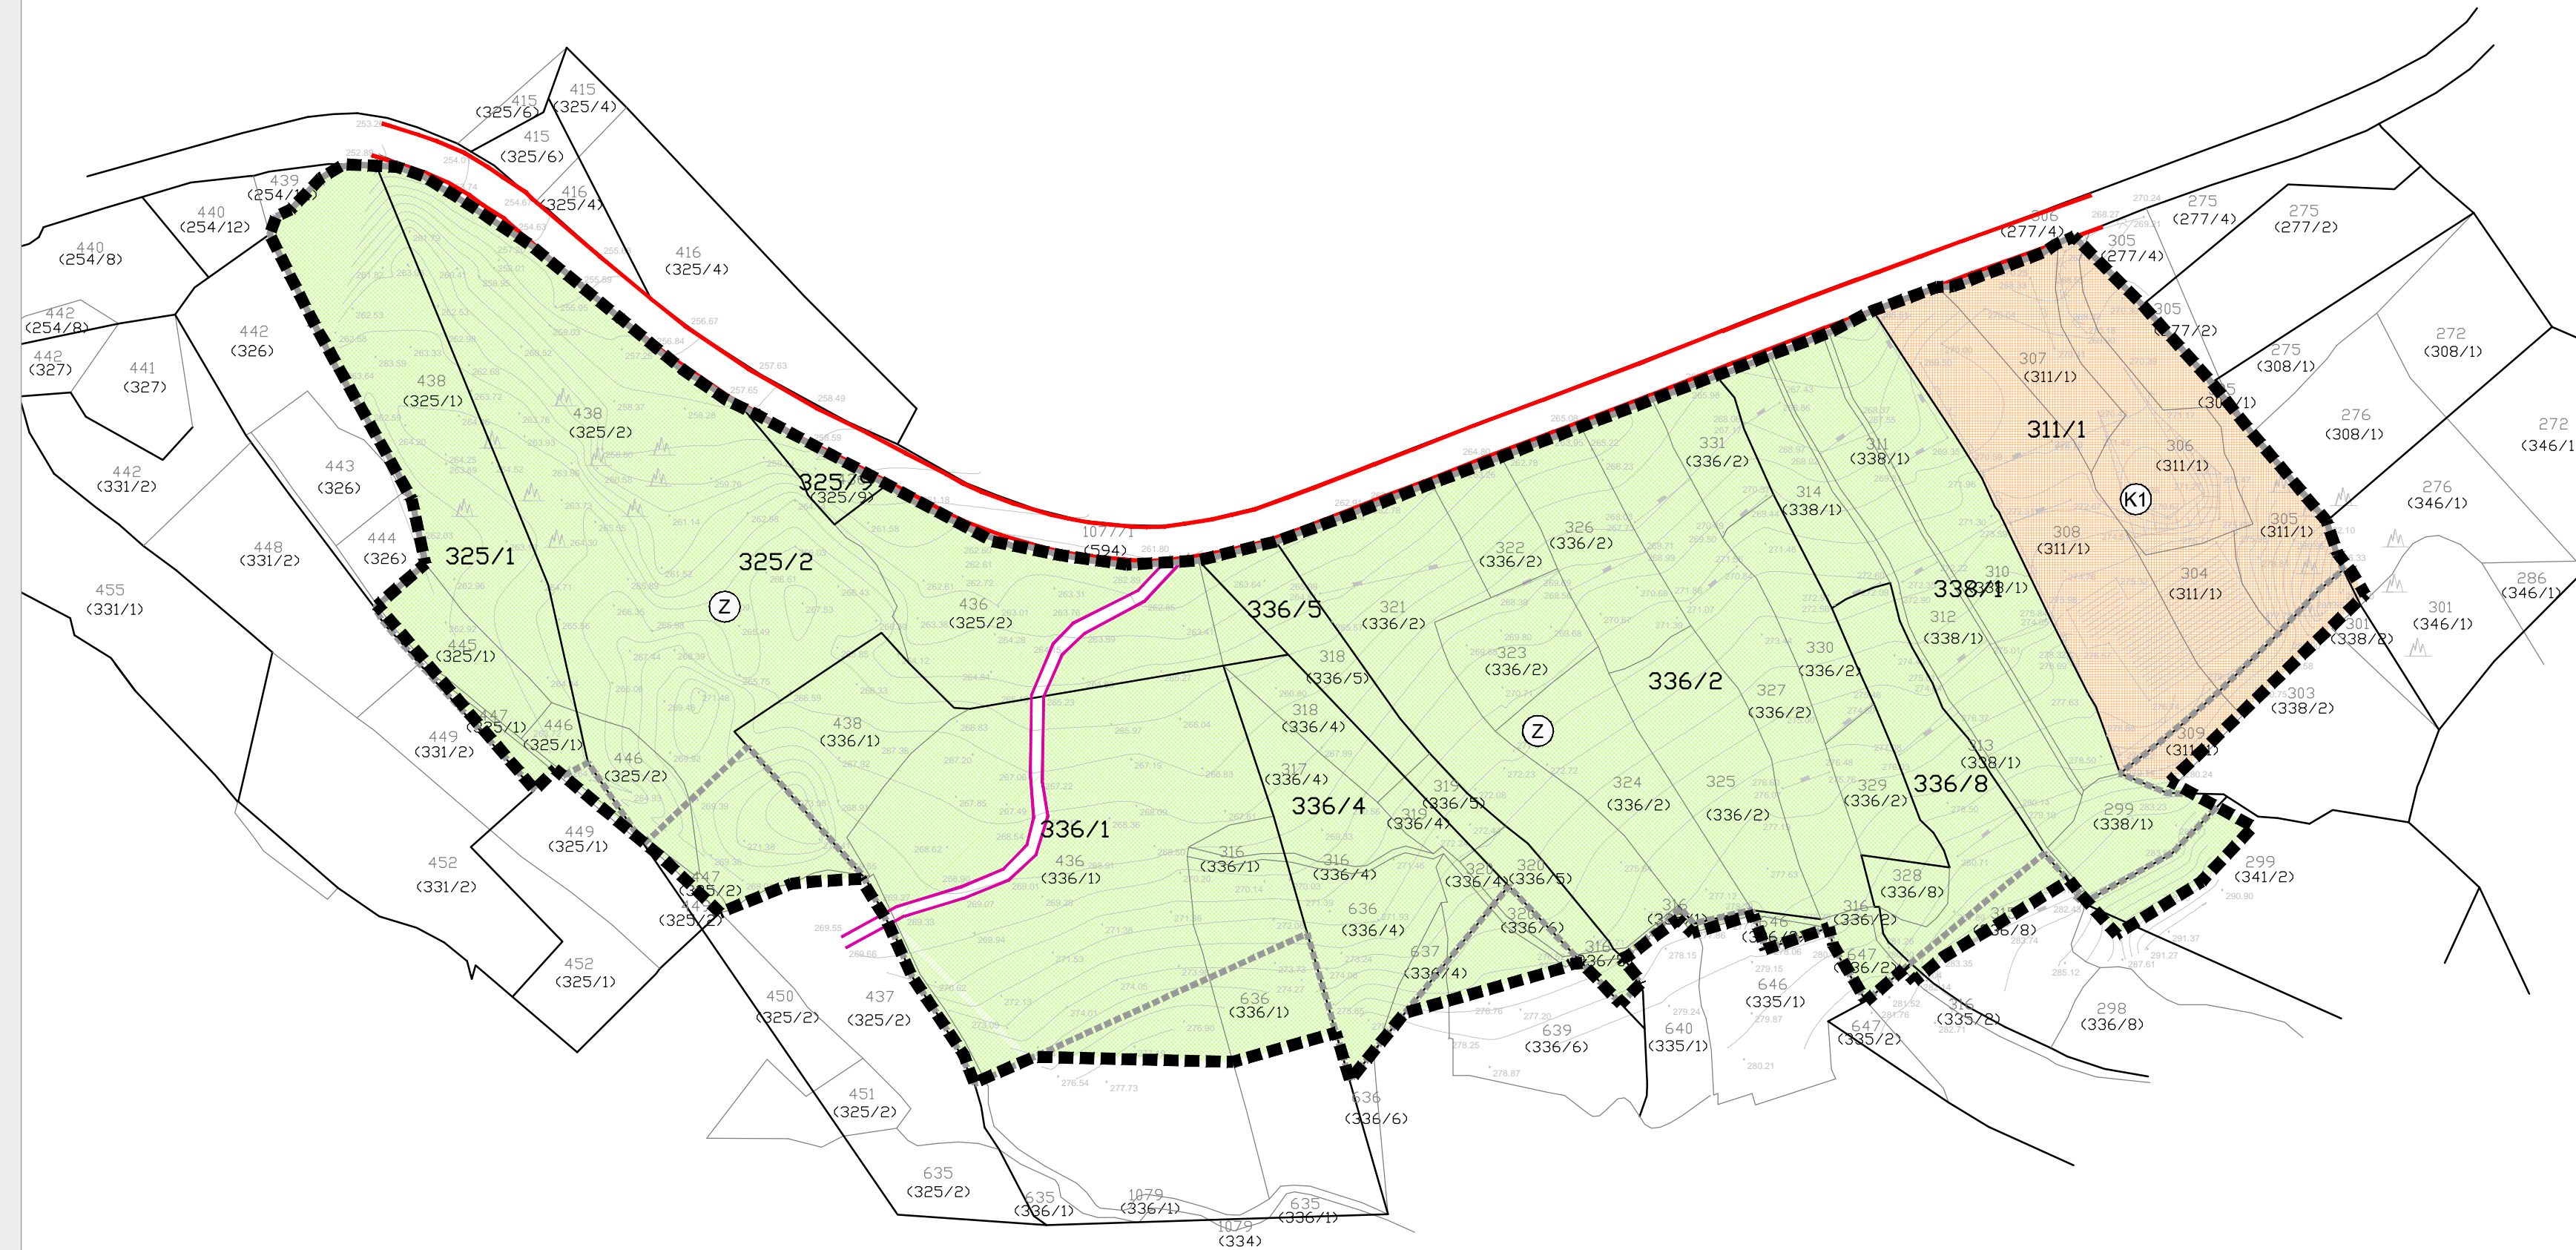


# UPU POSLOVNA ZONA GORNJI BRGAT



## TUMAČ ZNAKOVA

-  GRANICA UPU-a
-  GRANICA GRAĐEVINSKOG PODRUČJA
-  GOSPODARSKA NAMJENA - POSLOVNA
-  ZAŠTITNE ZELENE POVRŠINE
-  CESTOVNI PROMET
-  RUBNJAK
-  POSTOJEĆA ULIČNA MREŽA

## URBANISTIČKI PLAN UREĐENJA POSLOVNA ZONA GORNJI BRGAT

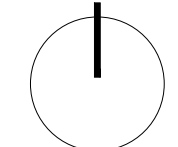LIST BR: 0	KORIŠTENJE I NAMJENA POVRŠINA - postojeće stanje <b>IZVORNIK</b>
	0 10m 100m 200m 

Županija: DUBROVAČKO - NERETVANSKA	OPĆINA ŽUPA DUBROVAČKA
Naziv prostornog plana: <b>URBANISTIČKI PLAN UREĐENJA POSLOVNA ZONA GORNJI BRGAT</b>	
Naziv kartografskog prikaza: <b>KORIŠTENJE I NAMJENA POVRŠINA - postojeće stanje</b>	
Broj kartografskog prikaza: 0	Mjerilo kartografskog prikaza: 1 : 1000
Odluka predstavničkog tijela o izradi plana (službeno glasilo): Odluka Općinskog vijeća Općine Župa dubrovačka o izradi Urbanističkog plana uređenja Poslovna zona Gornji Brgat (Službeni glasnik Općine Župa dubrovačka 02/09, 05/10, 03/11, 24/11 i 01/12).	Odluka predstavničkog tijela o donošenju plana (službeno glasilo): Odluka Općinskog vijeća Općine Župa dubrovačka o donošenju Urbanističkog plana uređenja Poslovna zona Gornji Brgat (Službeni glasnik Općine Župa dubrovačka 01/12).
Javna rasprava (datum objave): 01. kolovoza 2011.	Javni uvid održan od 16. kolovoza 2011. do 16. rujna 2011.
Pečat tijela odgovornog za provođenje javne rasprave:	Odgovorna osoba za provođenje javne rasprave: <b>Ksenija Šiša, dipl.ing.građ.</b>
Mjesto i datum izrade plana: Dubrovnik, veljača 2012.	

Suglasnosti i mišljenja nadležnih organa uprave na plan:  
**POZITIVNO MIŠLJENE** Zavoda za prostorno uređenje Dubrovačko-neretvanske županije, KLASA: 350-01/11-01/90, URBROJ: 2117/1-21/1-12-2, od 31. siječnja 2012.

Pravna osoba / tijelo koje je izradilo plan: <b>INSTITUT IGH d.d.</b> ZAVOD ZA PROSTORNO PLANIRANJE	
Pečat pravne osobe / tijela koje je izradio plan:	Odgovorna osoba: <b>dr.sc. Zrinka Rudež, dipl.ing.arh.</b>
Odgovorni voditelj izrade plana: <b>dr.sc. Zrinka Rudež, dipl.ing.arh.</b>	
Stručni tim u izradi plana:	

Nikša Begović, ing.	dr.sc. Zrinka Rudež, dipl.ing.arh.
Ines Horvat, dipl.ing.arh.	dr.sc. Goran Vego, dipl.ing.grad.
Jure Marić, prof.	Stijepo Vojvoda, dipl.ing.el.
Veljko Pevalek, dipl.ing.grad.	Nikolina Vuković, dipl.ing.grad.

Pečat predstavničkog tijela:	Predsjednik predstavničkog tijela: <b>Ivo Miletić, dipl.ing.</b>
Istovjetnost ovog prostornog plana s izvornikom ovjerava:	Pečat nadležnog tijela:
(ime, prezime i potpis)	