


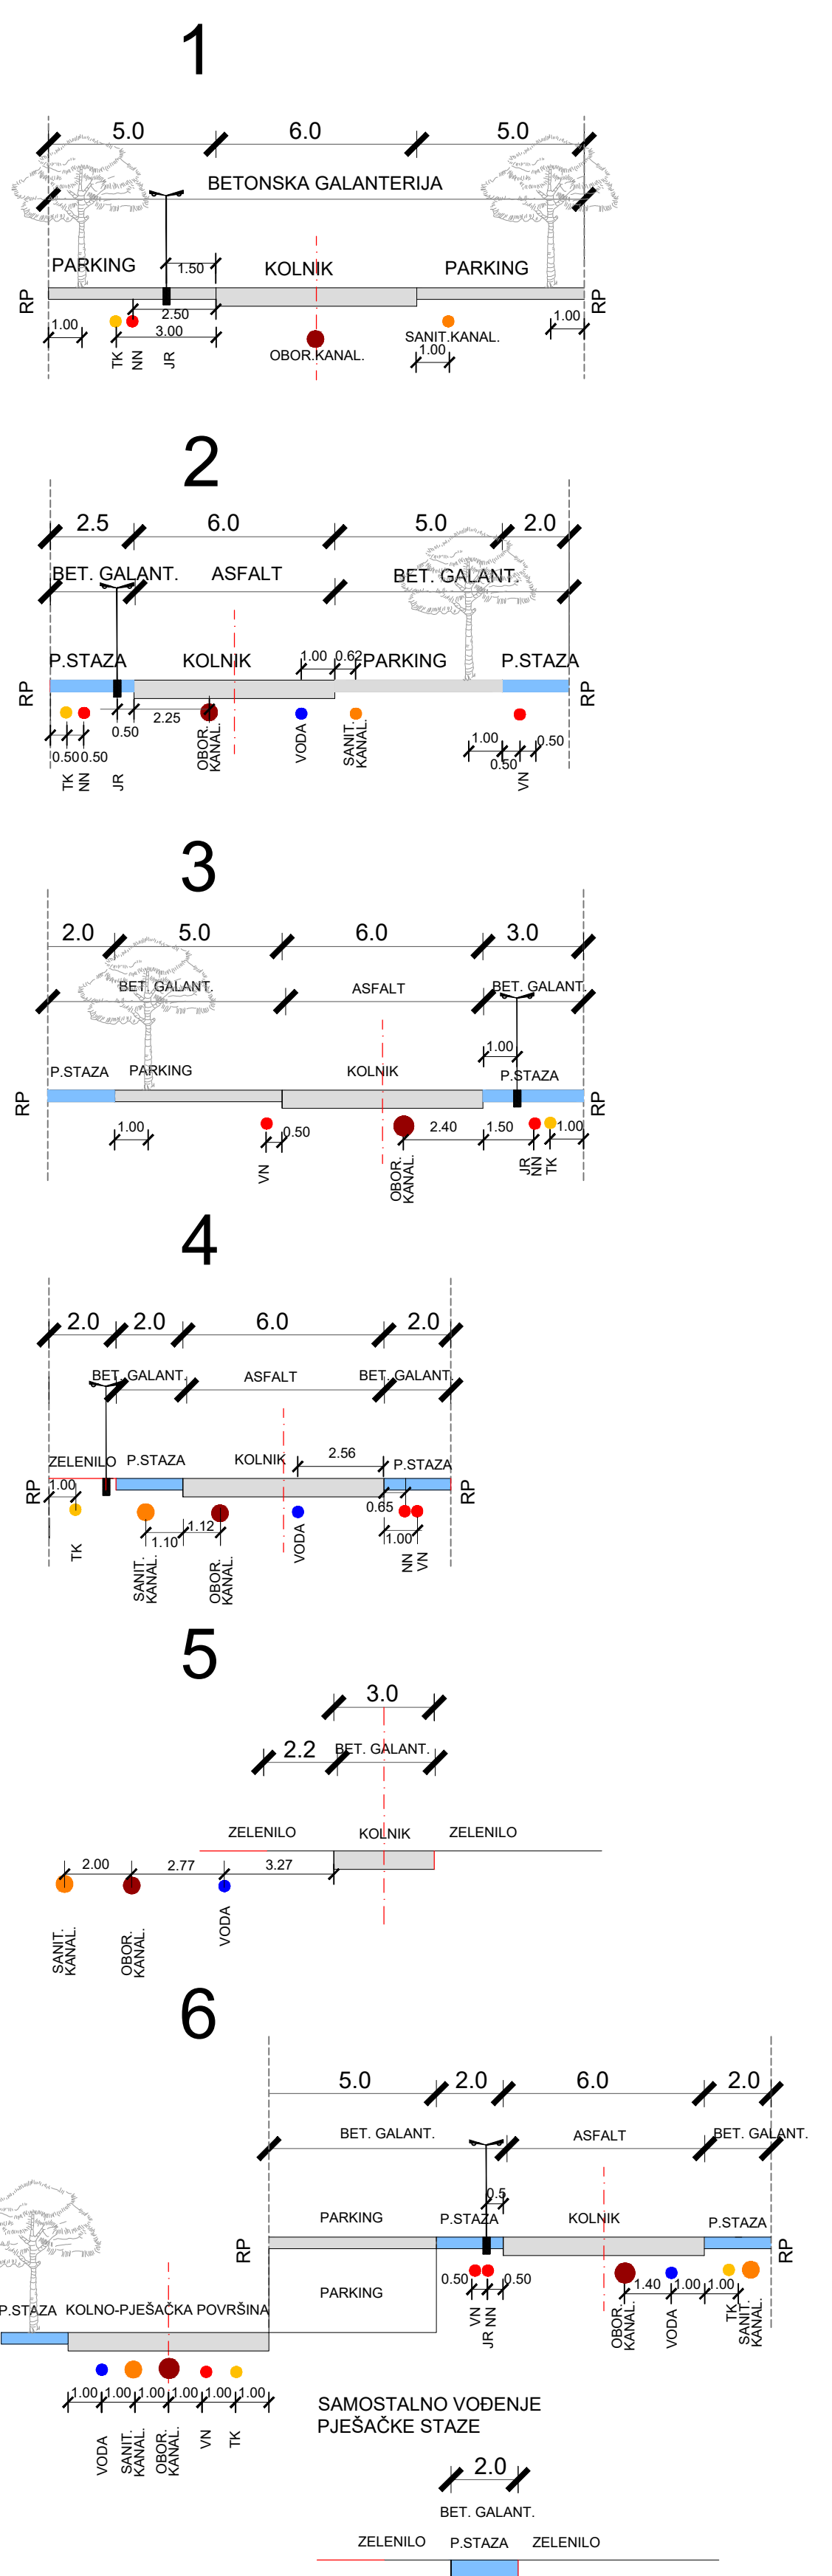

PRESJECI CESTA



PROMETNA MREŽA I PRESJECI PROMETNICA

- TUMAČ**
- OBUHVAT PROSTORNOG PLANA
  - GRANICA GRADEVNE ČESTICE - PLANIRANO
  - - - GRANICA GRADEVNE ČESTICE - POSTOJEĆE
  - REGULACIJSKI PRAVAC
- NAMJENA GRADEVINE**
- (S) STAMBENA NAMJENA
  - (M1) MJESOVITA NAMJENA - PRETEŽITO STAMBENA
  - (D4) JAVNA I DRUŠTVENA NAMJENA - PREDŠKOLSKA
  - (K1) GOSPODARSKA NAMJENA-POSLOVNA - PRETEŽITO USLUŽNA
  - (Z) ZAŠTITNE ZELENE POVRŠINE
  - (ZZ) JAVNE ZELENE POVRŠINE
  - (R2) ŠPORTSKO REKREACIJSKA NAMJENA- ŠPORTSKA IGRALIŠTA
  - (IS) POVRŠINE INFRASTRUKTURNIH SUSTAVA
- UVJETI GRADNJE**
- P<sub>1</sub>+P<sub>2</sub>+P<sub>3</sub> KATNOST GRADEVINE
  - [Hatched Box] POSTOJEĆA GRADEVINA
  - [Blue Line] GRANICA GRADIVOG DIELA ČESTICE-OSNOVNA NAMJENA
  - [White Box] POVRŠINA ZA RAZVOJ TLOCRTA GRADEVINE - GRADIVI DIO ČESTICE
  - [Red Box] POVRŠINA ZA RAZVOJ TLOCRTA PODRUMSKIH ETAŽA
- OBVEZNI GRADEVNI PRAVAC**
- ◇ BROJ CESTE
  - ZELENILO U POTEZU
  - ZELENILO SA ZAŠTITOM U RAZINI UREĐENOG TERENA
  - POSTOJEĆA VRJEDNA EVIDENTIRANA STABLA
  - POSTOJEĆE DRVEĆE KOJE SE UKLANJA
  - [Green Box] ZAŠTITNE ZELENE POVRŠINE
  - [Red Line] RUBNIAK CESTE
  - [Green Box] OSTALI ELEMENTI
  - [Red Line] OBVEZNO PODZEMNO GARAJZIRANJE/PARKIRANJE
  - [Green Box] UDALJENOST GRADEVNOG PRAVCA OD GRANICE GRADEVNE ČESTICE
  - [Green Box] ORIENTACIJSKE NIVELACIJSKE KOTE UREĐENOG TERENA - PROMETNICE
  - [Green Box] PRIKLJUČENJE KOMUNALNE INFRASTRUKTURE
  - [Green Box] PRIKLJUČENJE NA JAVNU POVRŠINU
  - [Green Box] MOGUĆNOST PODZEMNOG POVEZIVANJA
  - [Blue Arrow] VIDIKOVAC
- PROMET**
- [Grey Box] KOLNE POVRŠINE
  - [Grey Box] KOLNO-PJEŠAČKE POVRŠINE
  - [Grey Box] PJEŠAČKE POVRŠINE
  - [Red Line] OS CESTE
  - [Red Line] OZNAKE PRESJECA CESTE
- OZNAKE PARCELA:**
- S<sup>\*</sup> STAMBENA NAMJENA - postojeće
  - S STAMBENA NAMJENA - planirano
  - M MJESOVITA NAMJENA - postojeće
  - M MJESOVITA NAMJENA - planirano
  - D4 JAVNA I DRUŠTVENA NAMJENA - predškolska - planirano
  - K1 GOSPODARSKA NAMJENA - poslovna - pretežito uslužna - planirano
  - Z ZAŠTITNE ZELENE POVRŠINE - postojeće i planirane
  - ZZ JAVNE ZELENE POVRŠINE
  - IS<sup>\*</sup> POVRŠINE INFRASTRUKTURNIH SUSTAVA - postojeće
  - IS<sup>\*</sup> POVRŠINE INFRASTRUKTURNIH SUSTAVA - planirano
  - IP POVRŠINE INFRASTRUKTURNIH SUSTAVA - kolno-pješački put
  - PP POVRŠINE INFRASTRUKTURNIH SUSTAVA - pješački put
  - PT POVRŠINE INFRASTRUKTURNIH SUSTAVA - pješački trg



REPUBLIKA HRVATSKA  
GRAD DUBROVNIK

IZMJENE I DOPUNE DETALJNOG PLANA UREĐENJA STAMBENOG NASELJA SOLITUDO

Županija:	DUBROVAČKO-NERETVANSKA
Grad:	DUBROVNIK
Naziv prostornog plana:	IZMJENE I DOPUNE DETALJNOG PLANA UREĐENJA STAMBENOG NASELJA SOLITUDO
Naziv kartografskog prikaza:	PROMETNA MREŽA I PRESJECI PROMETNICA
Broj kartografskog prikaza:	2.
Mjerilo kartografskog prikaza:	1:1000
Odluka predstavničkog tijela o izradi plana (službeno glasilo): "SLUŽBENI GLASNIK GRADA DUBROVNIKA", broj 11/16. i 16/17.	Odluka predstavničkog tijela o donošenju plana: (službeno glasilo): "SLUŽBENI GLASNIK GRADA DUBROVNIKA", broj 25/18.
Javna rasprava (datum objave): Dubrovnik: 11.07.2018. Web: MOPU 10.07.2018. Dubrovnik: 14.07.2018. Odbora: 11.07.2018.	Javni uvid održan: od: 19.07.2018. do: 27.07.2018.
Pečat tijela odgovornog za provođenje javne rasprave:	Odgovorna osoba za provođenje javne rasprave: JELENA LONČARIĆ, dipl. iur./univ.spec.admin.urb.
Suglasnost na plan prema članku 108. Zakona o prostornom uređenju ("Narodne novine" 153/13. i 65/17.) Klasa: 350-02/18-14/14, Ur.br.: 531-05-1-18-03	datum: 20. studenog 2018.
Pravna osoba/tijelo koje je izradilo plan:	ZAVOD ZA PROSTORNO UREĐENJE DUBROVAČKO-NERETVANSKE ŽUPANIJE
Pečat pravne osobe/tijela koje je izradilo plan:	Odgovorna osoba: mr.sc. MARINA OREB, dipl. ing. arh.
Odgovorni voditelj izrade plana:	BARBARA SAVIN, dipl. ing. arh.
Stručni tim u izradi plana:	<ul style="list-style-type: none"> <li style="width: 50%;">S<sup>*</sup> BARBARA SAVIN, dipl. ing. arh.</li> <li style="width: 50%;">M<sup>*</sup> BARBARA SAVIN, dipl. ing. arh.</li> <li style="width: 50%;">D4<sup>*</sup> BARBARA SAVIN, dipl. ing. arh.</li> <li style="width: 50%;">K1<sup>*</sup> BARBARA SAVIN, dipl. ing. arh.</li> <li style="width: 50%;">Z<sup>*</sup> BARBARA SAVIN, dipl. ing. arh.</li> <li style="width: 50%;">ZZ<sup>*</sup> BARBARA SAVIN, dipl. ing. arh.</li> <li style="width: 50%;">IS<sup>*</sup> BARBARA SAVIN, dipl. ing. arh.</li> <li style="width: 50%;">IP<sup>*</sup> BARBARA SAVIN, dipl. ing. arh.</li> <li style="width: 50%;">PT<sup>*</sup> BARBARA SAVIN, dipl. ing. arh.</li> </ul>
Pečat predstavničkog tijela:	Predsjednik predstavničkog tijela: mr.sc. MARKO POTREBICA
Istovjetnost ovog prostornog plana s izvornikom (ime, prezime i potpis)	Pečat nadležnog tijela: