




PRESJEK 1-1

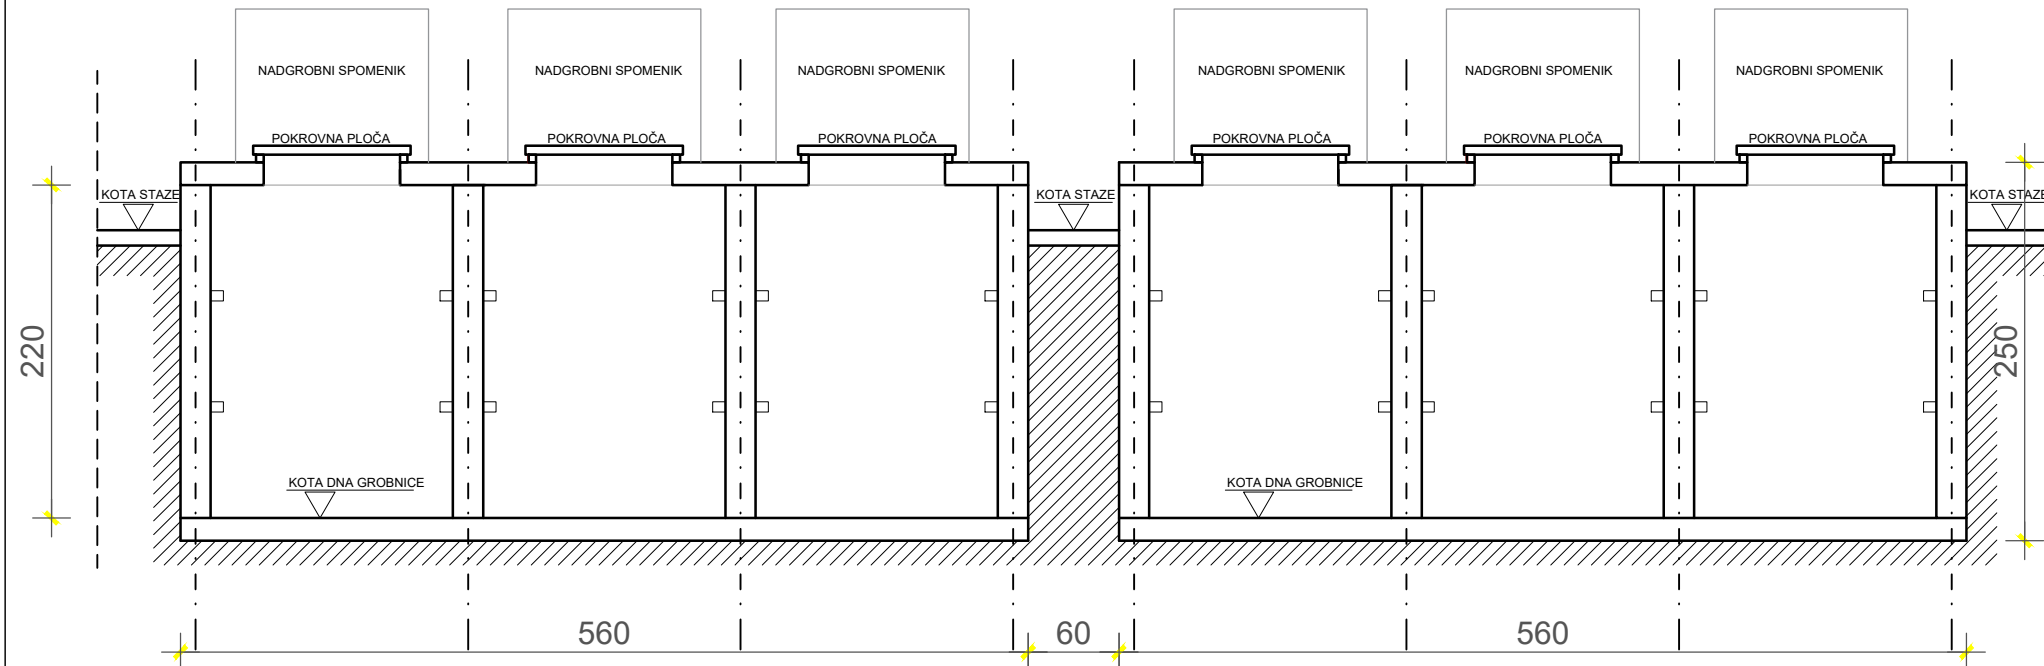

TLOCRT

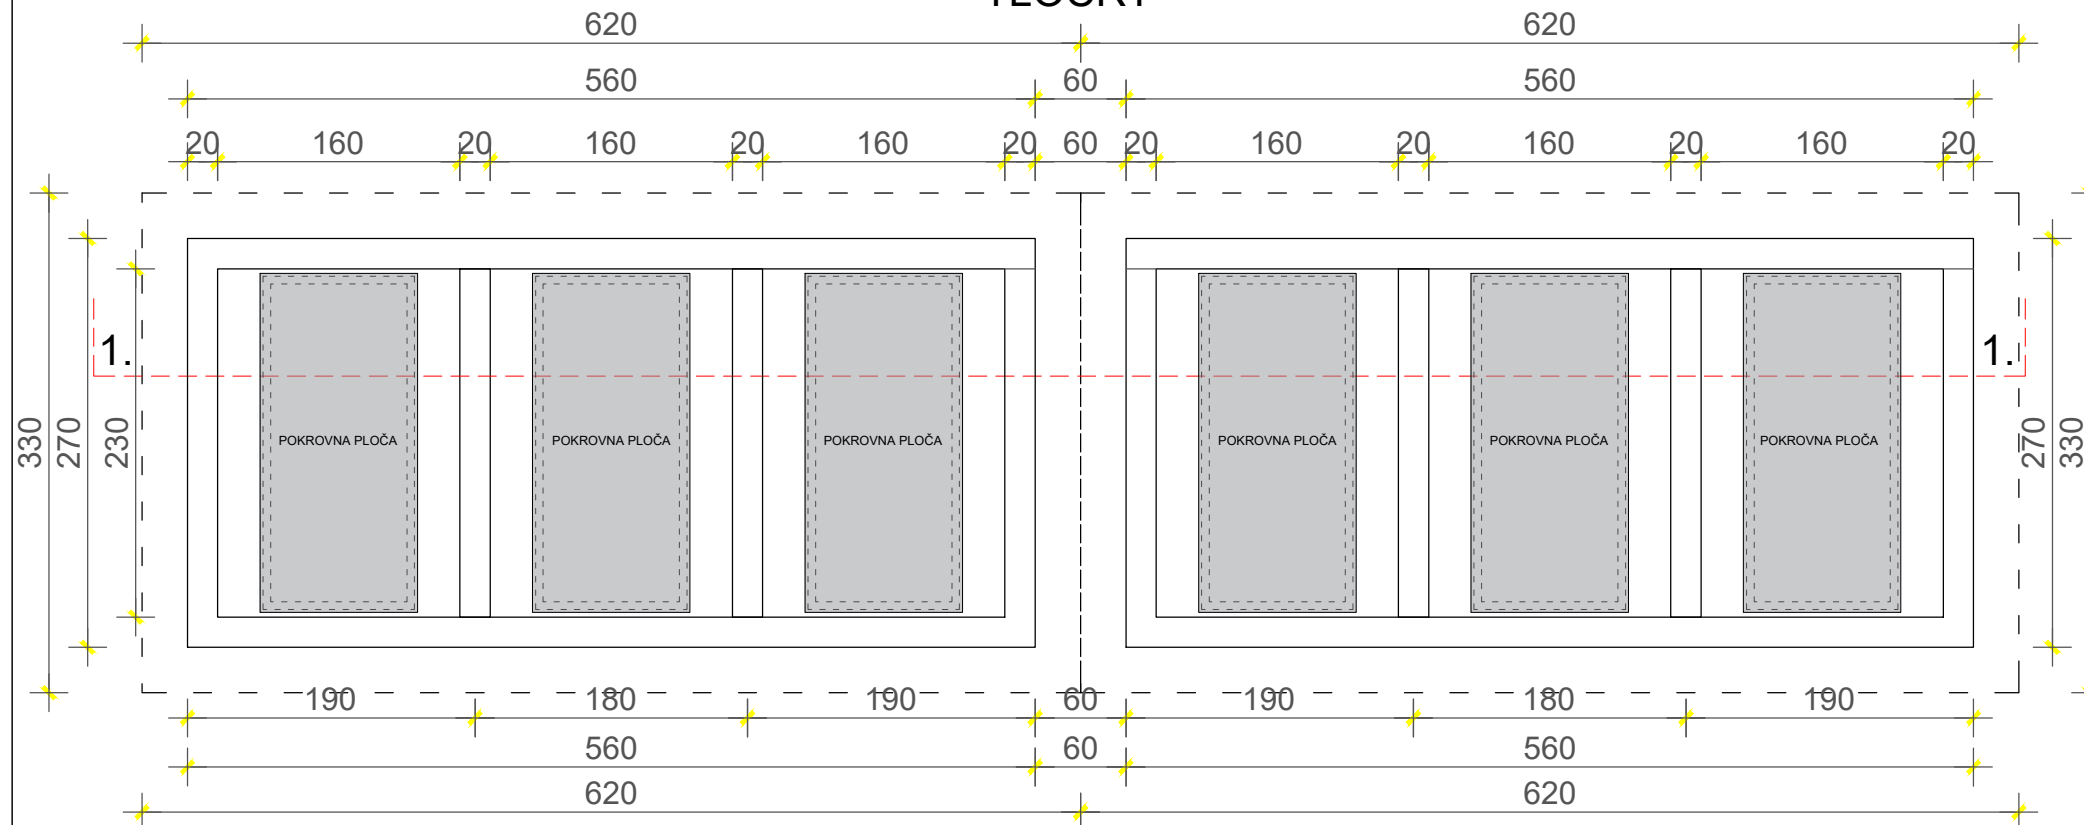

URBANISTIČKI PLAN UREĐENJA
 GRADSKO GROBLJE "SV.IVANA NEPOMUKA" U METKOVIĆU

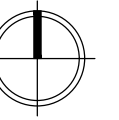

Županija: DUBROVAČKO - NERETVANSKA GRAD METKOVIĆ
 Naziv prostornog plana: URBANISTIČKI PLAN UREĐENJA GRADSKO GROBLJE"SV.IVANA NEPOMUKA"METKOVIĆ
 Naziv kartografskog prikaza: OBLICI KORIŠTENJA I NAČIN GRADNJE_DETALJNI NACRT UKOPNOG MJESTA(GROBNICA)
 Broj kartografskog prikaza: 4C1. Mjerilo kartografskog prikaza: 1:50

Nositelj izrade plana: JEDINSTVENI UPRAVNI ODJEL GRADA METKOVIĆA
 Odsjek za komunalne poslove, prostorno planiranje, gospodarstvo i fondove EU.
 Stjepana Radića 1., 20350 Metković.



GRAD METKOVIĆ

Odluka predstavničkog tijela o izradi
 plana (službeno glasilo):
 Neretvanski Glasnik 7/21

Odluka predstavničkog tijela o donošenju
 plana (službeno glasilo):
 Neretvanski Glasnik 7/22

Javna rasprava (datum objave): 26.07.2022.

Javni uvid održan: Od 01.08.2022. do 30.08.2022.

Pečat tijela odgovornog za provođenje
 javne rasprave:

Odgovorna osoba za provođenje
 javne rasprave:
 Dalibor Milan, dipl.iur.

Mjesto i datum izrade plana:
 Metković, siječanj 2023.

Suglasnosti i mišljenja nadležnih organa uprave na plan:

Stručni izrađivač plana: ARCHITECTURE & ROAD DESIGN d.o.o.
 Mostarska 12., 20350 Metković.



Architecture
 & Road Design
 ARD d.o.o.
 Mostarska 12
 20350 Metković.

Pečat pravne osobe / tijela
 koje je izradilo plan:

Odgovorna osoba:
 Marko Puljić, univ.bacc.oec.

Odgovorni voditelj izrade plana:

dr.sc. Borislav Puljić, dipl.ing.arh.

Stručni tim u izradi plana:

Tihomir Pehar, dipl.ing.arh.
 Davor Sulić, dipl.ing.grad.
 Josip Plečaš, dipl.ing.el.
 mr.sc.Bojan Spasojević, dipl.ing.agr.

Pečat predstavničkog tijela:

Predsjednik predstavničkog tijela:
 Hrvoje Bebić, mag.oec.

Istovjetnost ovog prostornog plana s izvornikom ovjerava:

Pečat nadležnog tijela:

(ime, prezime i potpis)