


- GRANICE**
- GRANICA OBLAVNATA_PUG
 - GRANICA OBLAVNATA_GUP
 - DRŽAVNA GRANICA
 - ŽUPANIJSKA GRANICA
 - GRADSKA GRANICA
 - GRANICA NASELJA
 - PROSTORNO-FUNKCIONALNE CIELINE
 - PROSTOR OGRANIČENJA ZDP-a
 - OBILNA GRATA
- GRAĐEVINSKO PODRUČJE**
- GRAĐEVINSKO PODRUČJE NASELJA
 - IZDVOJENO GRAĐEVINSKO PODRUČJE ZVAN NASELJA
- UREĐENJE ZEMLJIŠTA**
- ODLIKOVANJE ZEMLJIŠTA UZ INFRASTRUKTURNE GRAĐEVINE
 - POŠTAVANJE
 - OZELJAVANJE
- SANACIJA**
- ODLAGALIŠTE OTPADA
 - PODRUČJE UGROŽENO BRANOM
 - NARUŠENO EKSPLOATACIJSKO POLJE
 - PODRUČJA, CIELINE I DIOVELOVI UGROŽENOG OKOLIŠA - bra
 - PODRUČJA, CIELINE I DIOVELOVI UGROŽENOG OKOLIŠA - bo
 - PODRUČJA, CIELINE I DIOVELOVI UGROŽENOG OKOLIŠA - moe
 - OPREĐARNO ŠUMSKO STANIŠTE
 - OŠTEĆENO TLO ERODIROM

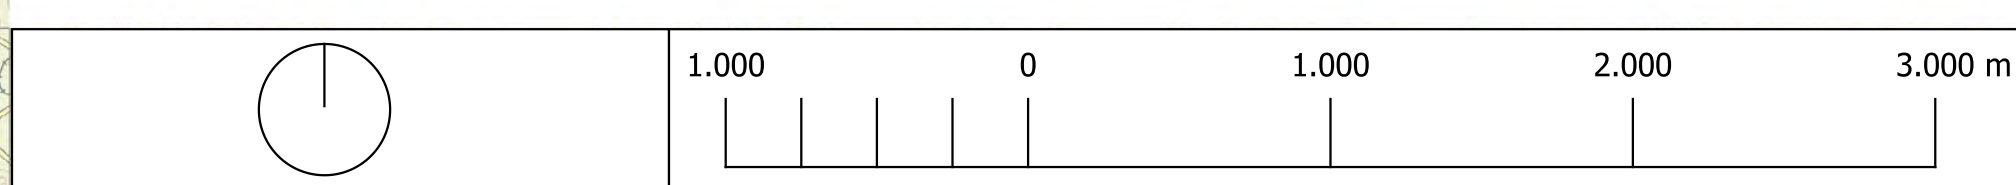

IZMJENE I DOPUNE PROSTORNOG PLANA UREĐENJA GRADA DUBROVNIKA	
PRIDJELOG PLANA ZA JAVNU RASPRAVU	
Zupanija:	DUBROVAČKO-NERETVANSKA
Općina/grad:	DUBROVNIK
Naziv prostornog plana: IZMJENE I DOPUNE PROSTORNOG PLANA UREĐENJA GRADA DUBROVNIKA	
Naziv kartografskog prikaza: UVJETI KORIŠTENJA, UREĐENJA I ZAŠTITE PROSTORA PODRUČJA POSREBNIH MJEŠTA UREĐENJA I ZAŠTITE	
Broj kartografskog prikaza:	3:5
Mjerilo kartografskog prikaza:	1:25000
Službeni glasnik Grada Dubrovnik br. 5/21	Odluka predstavničkog tijela o donošenju plana:
Javna rasprava (datum objave): https://www.dubrovnik.hr/ https://mop.gov.hr/ -dnevni tisak	Javni uvid održan:
Pečat tijela odgovornog za provođenje javne rasprave:	Odgovorna osoba za provođenje javne rasprave: dr.sc. Bobo Benić, mag.ing.arch.
Suglasnost na plan prema čl. 107. Zakona o prostornom uređenju (NN 153/13, 65/17, 114/18, 39/19, 98/19, 67/23): Klasifikacija: URB-001	
Prva osoba/tijelo koje je izradilo plan:	URBANISTICA d.o.o. Zagreb, Galjeva 2a
Pečat pravne osobe/tijela koje je izradilo plan:	Odgovorna osoba: Jasminka Pilar - Katalvić, dipl.ing.arch.
Odgovorna voditeljica izrade Plana: Ana Putar, dipl.ing.arch.	 ANJA PUTAR DIPLOMIRANA INŽENJERKA POSREBNIH MJEŠTA UREĐENJA I ZAŠTITE
Štampani tim u izradi plana: Vesna Petric, mag.ing.arch. (do 31.10.2024.) Ljiljana Brčić, dipl.ing.arch. Sara Brčić, mag.ing.arch. Nikolina Čačulić, mag.ing.arch. Ivana Kraljčić, doc.occ. Ivana Kraljčić, mag.ing.arch. (do 31.10.2024.) Luka Kraljčić, mag.ing.arch. (do 31.10.2024.) Jura Lušnjić, dipl.ing.arch.	Godan Petric, dipl.ing.arch. Antonia Pavlović, univ.mag.geogr. i univ.bauc.ing. Kristina Petric, mag.ing.arch. (do 22.03.2024.) Jasminka Pilar Katalvić, dipl.ing.arch. Ivana Kraljčić, mag.ing.arch. Jasmina Šabić, dipl.ing.arch. Vesna Štepec Štepec, mag.ing.prosp.arch. Borislav Šturmarić, ing.arch.
Pečat predstavničkog tijela:	Predsjednik predstavničkog tijela: mr. sc. Marko Petricica
Istovjetnost ovog prostornog plana s izvornikom ovjerava: (ime, prezime i potpis)	Pečat nadležnog tijela: (ime, prezime i potpis)