
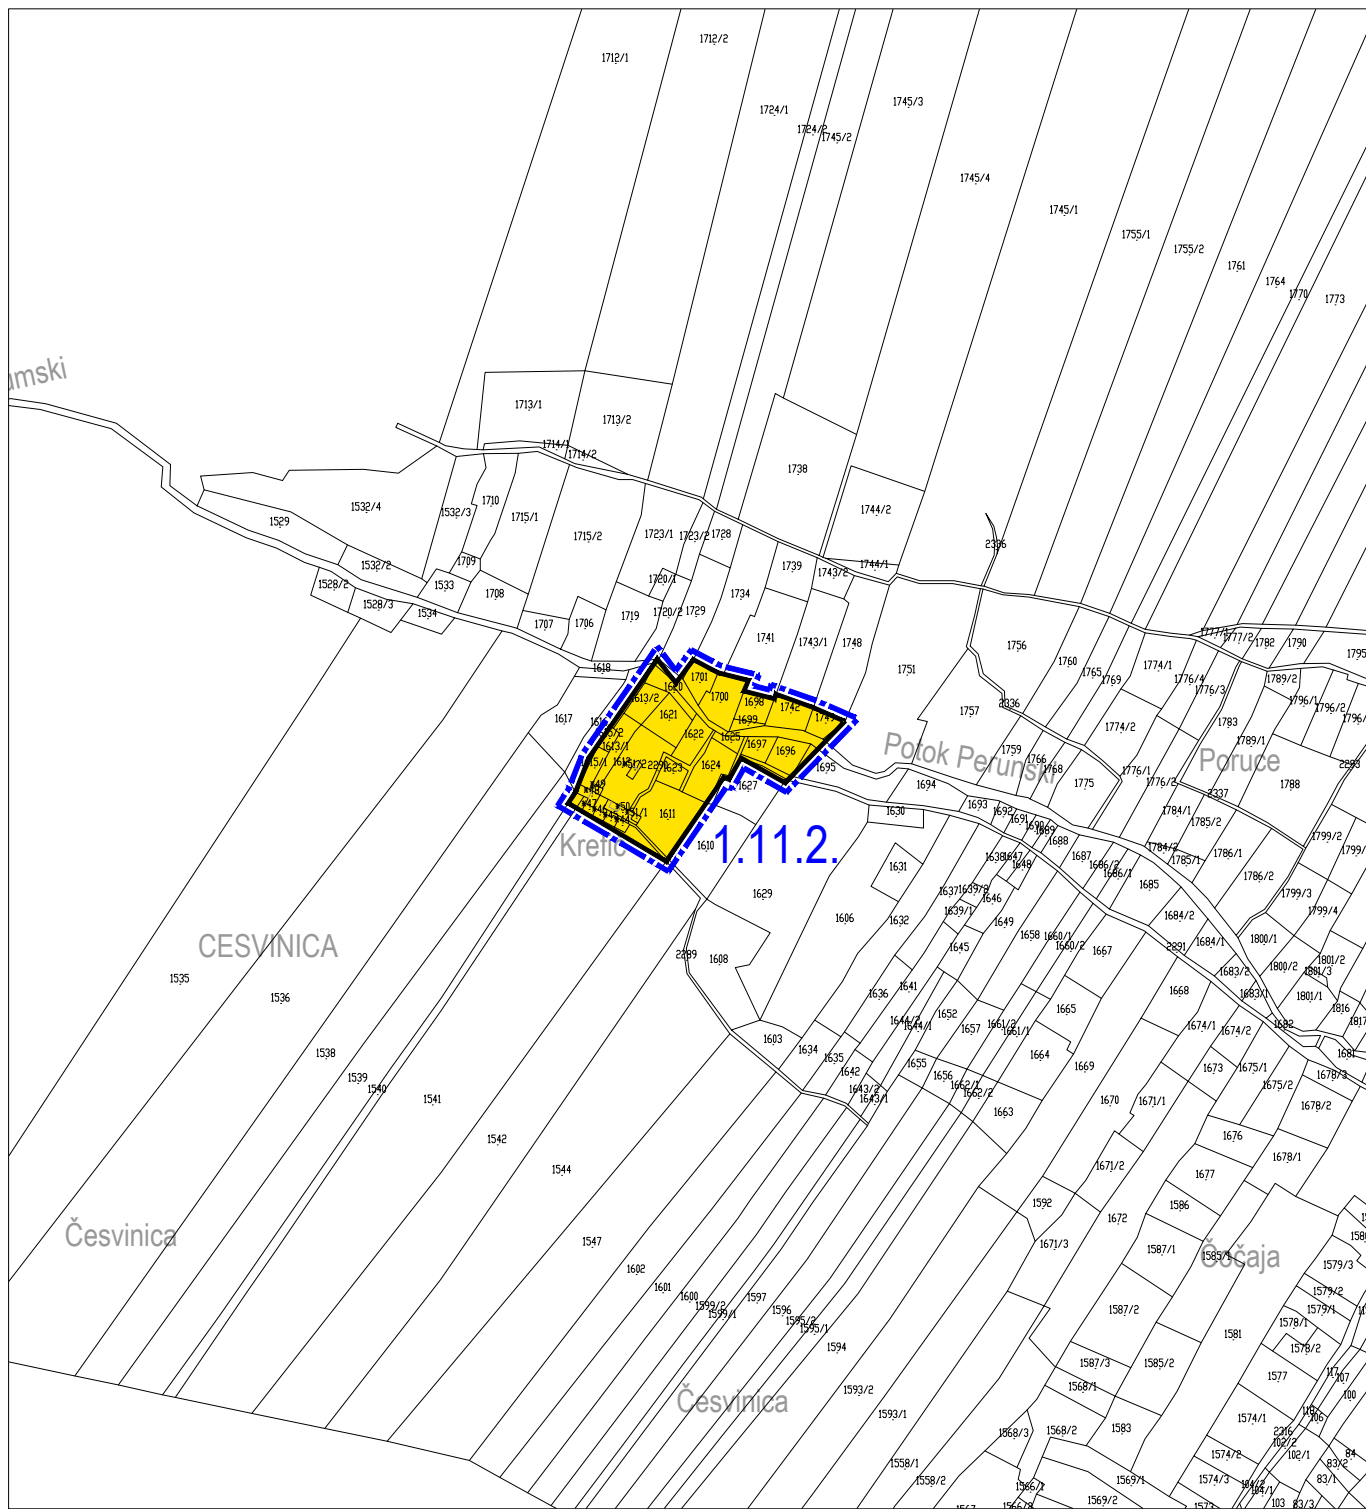


ČESVINICA

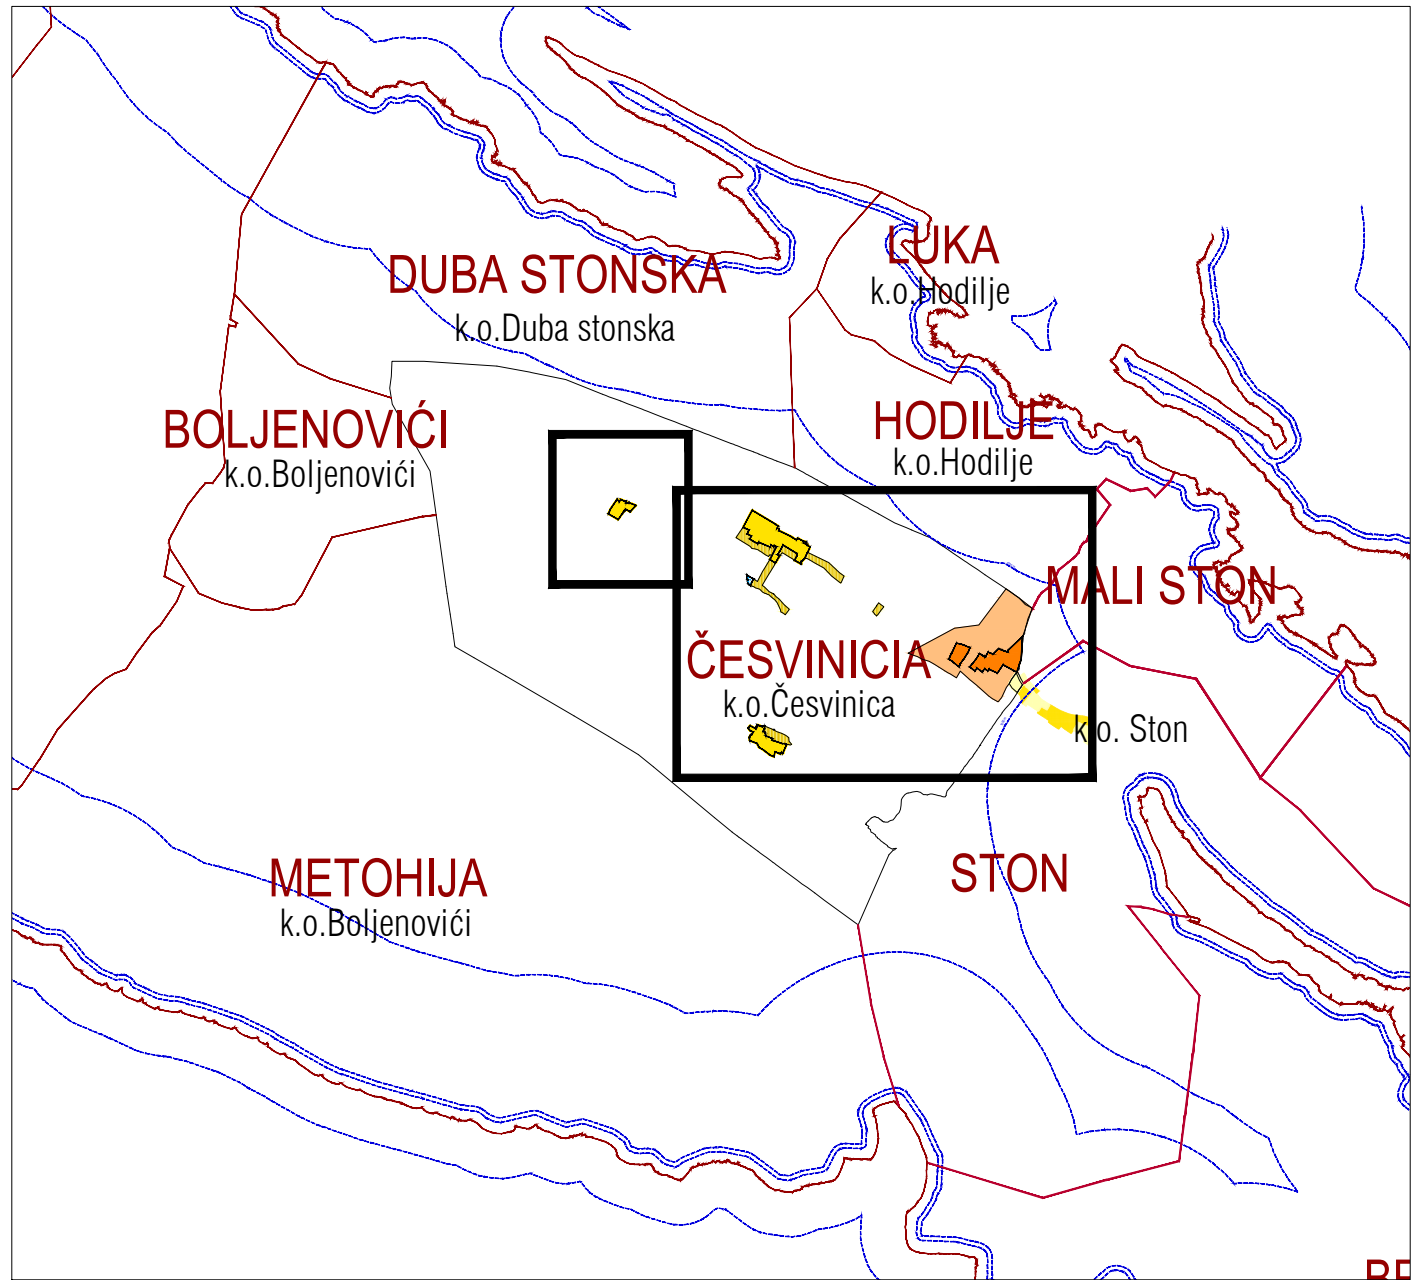

TUMAČ PLANSKOG ZNAKOVLJA

GRANICA NASELJA

postojeće

planirano

GRANICA GRAĐEVINSKOG PODRUČJA

GRAĐEVINSKO PODRUČJE NASELJA

I1

I2

K1

K2

K3

K4

K5

RD

izgrađeno

neizgrađeno

neusludeno

GOSPODARSKA NAMJENA - PROIZVODNA

I1-pretežito industrijska, I2-pretežito zanatska, I3-prehrambeno-prerađivačka

GOSPODARSKA NAMJENA - POSLOVNA - K1-pretežito uslužna, K2-pretežito trgovačka,

K3-komunalno-servisna, K4-pretežito reciklažna, K5-mješovite zone pretežito poslovne

OBRADA, SKLADIŠTENJE I ODLAGANJE OTPADA

RD - reciklažno dvorište

+

+

+

GROBLJE

PREDJELI ZAŠTITE KULTURNO-POVIJESNIH VRIJEDNOSTI

1.11.2. KREŠICI, 1.11.3. KUTI

OBUHVAAT URBANISTIČKOG PLANA UREĐENJA

PROSTOR OGRANIČENJA ZAŠTIĆENOG OBLANOG PODRUČJA (ZOP)

PROSTORNI PLAN UREĐENJA OPĆINE STON		
LIST 4.11 GRAĐEVINSKA PODRUČJA - ČESVINICA IZVORNIK - pročišćena grafika		
UPRANIZAM		
0 100m 250m 50m		
Županija:	DUBROVAČKO-NERETVANSKA	Općina: STON
Naziv prostornog plana: PROSTORNI PLAN UREĐENJA OPĆINE STON IZVORNIK - pročišćena grafika		
Naziv kartografskog prikaza: GRAĐEVINSKA PODRUČJA - ČESVINICA		
Broj kartografskog prikaza:	4.11	Mjerilo kartografskog prikaza: 1 : 5 000
Odluka predstavničkog tijela o izradi plana (službeno glasilo): Odluka Općinskog vijeća Općine Ston o izradi izmjena i dopuna Prostornog plana uređenja Općine Ston (Službeni glasnik Općine Ston 1/20.)		
Prostorni plan uređenja Općine Ston - pročišćeni tekst (Službeni glasnik Općine Ston 06/23.)		
Javna rasprava (datum objave):	10. prosinca 2021.	Javni uvid održan: od 13. prosinca 2021. do 12. siječnja 2022.
Ponovna javna rasprava (datum objave):	20. listopada 2022.	Javni uvid za ponovnu javnu raspravu održan: od 24. listopada do 8. studenoga 2022.
Pečat tijela odgovornog za provođenje javne rasprave:		
Valentina Vikić		
Mjesto i datum izrade plana:		
Dubrovnik, studeni 2023.		
Suglasnost i mišljenje nadležnih organa uprave na plan: POZITIVNO mišljenje Zavoda za prostorno uređenje Dubrovačko-neretvanske županije, KLASA: 350-02/19-02/08. URBROJ: 2117/1-2101-22-14, od 7. siječnja 2023. SUGLASNOST Ministarstva prostornog uređenja, graditeljstva i državne imovine, Uprave za prostorno uređenje i dozvole državnog značaja, KLASA: 350-02/23-08/1, URBROJ: 531-06-1-24-23-7 od 24. svibnja 2023.		
Pravna osoba / tijelo koje je izradilo plan:		
URBANIZAM Dubrovnik d.o.o. Dubrovnik		
Pečat pravne osobe/tijela koje je izradilo plan:		
M.P.		
Odgovorna osoba:		
dr.sc. Zrinka Rudež, dipl.ing.arh.		
Odgovorni voditelj izrade plana:		
M.P.		
dr.sc. Zrinka Rudež, dipl.ing.arh.		
Stručni tim u izradi plana:		
Pavo Đukan, mag.ing.prosp.arch. Ivan Goluža, dipl.ing.grad. Daria Grise Nikolac, dipl.ing.kraj.arh. Jurica Knego, mag.geogr. i mag.ing.geod.et.geoinf. Jure Marić, prof.		
Ines Marković Knego, mag.ing.arch. Josip Mikić, dipl.jur. dr.sc. Zrinka Rudež, dipl.ing.arh. Bajro Sarić, dipl.ing. Antonio Šakić, arh.teh. Mihovil Švago, mag.ing.geod.et.geoinf.		
Pečat predstavničkog tijela:		
M.P.		
Predsjednik predstavničkog tijela:		
Zvonimir Stjepić		
Istovjetnost ovog prostornog plana s izvornikom ovjerava:		
Predsjednik Odbora za zaštitu okoliša, prostorno uređenje i komunalne poslove:		
Ana Marija Pilato Križe		
(ime, prezime i potpis)		