
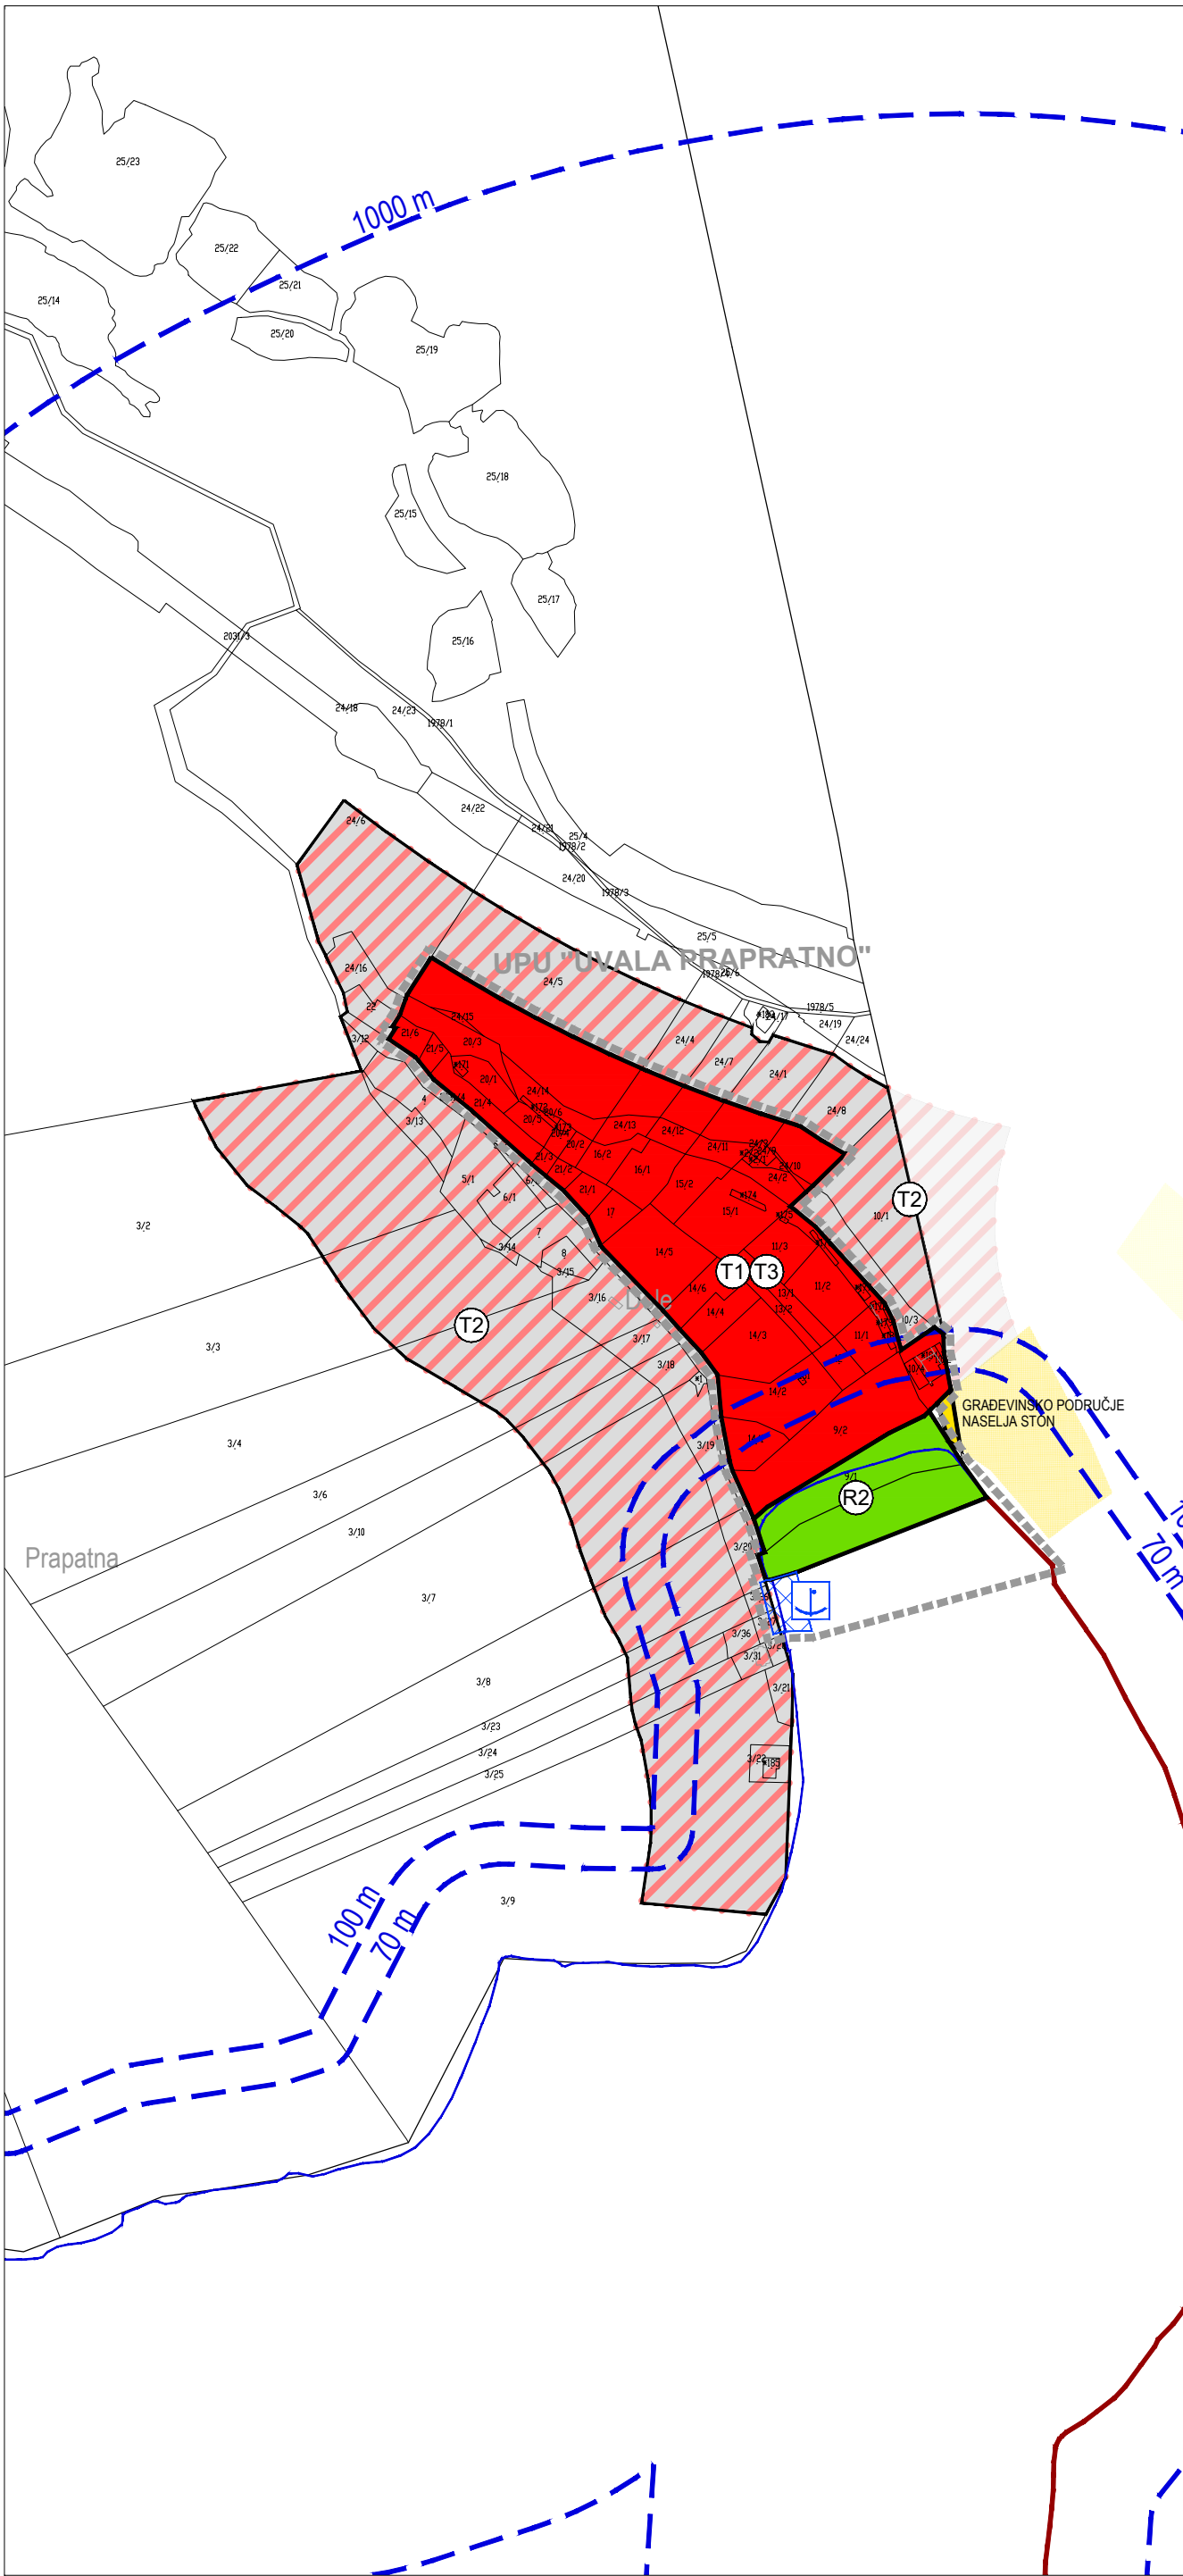


The map displays the following locations and their corresponding k.o. (krajinski opštinski) designations:

- SPARAGOVIĆI** k.o. Sparagovići
- BOLJENOVIĆI** k.o. Boljenovići
- DUBA STONSKA** k.o. Duba stonska
- LUKA** k.o. Hodilje
- HODILJE** k.o. Hodilje
- ČESVINICA** k.o. Česvinica
- METOHIJA** k.o. Boljenovići
- STON** k.o. Ston

The map also features a yellow inset map of Croatia and a red inset map of the Dubrovnik area.

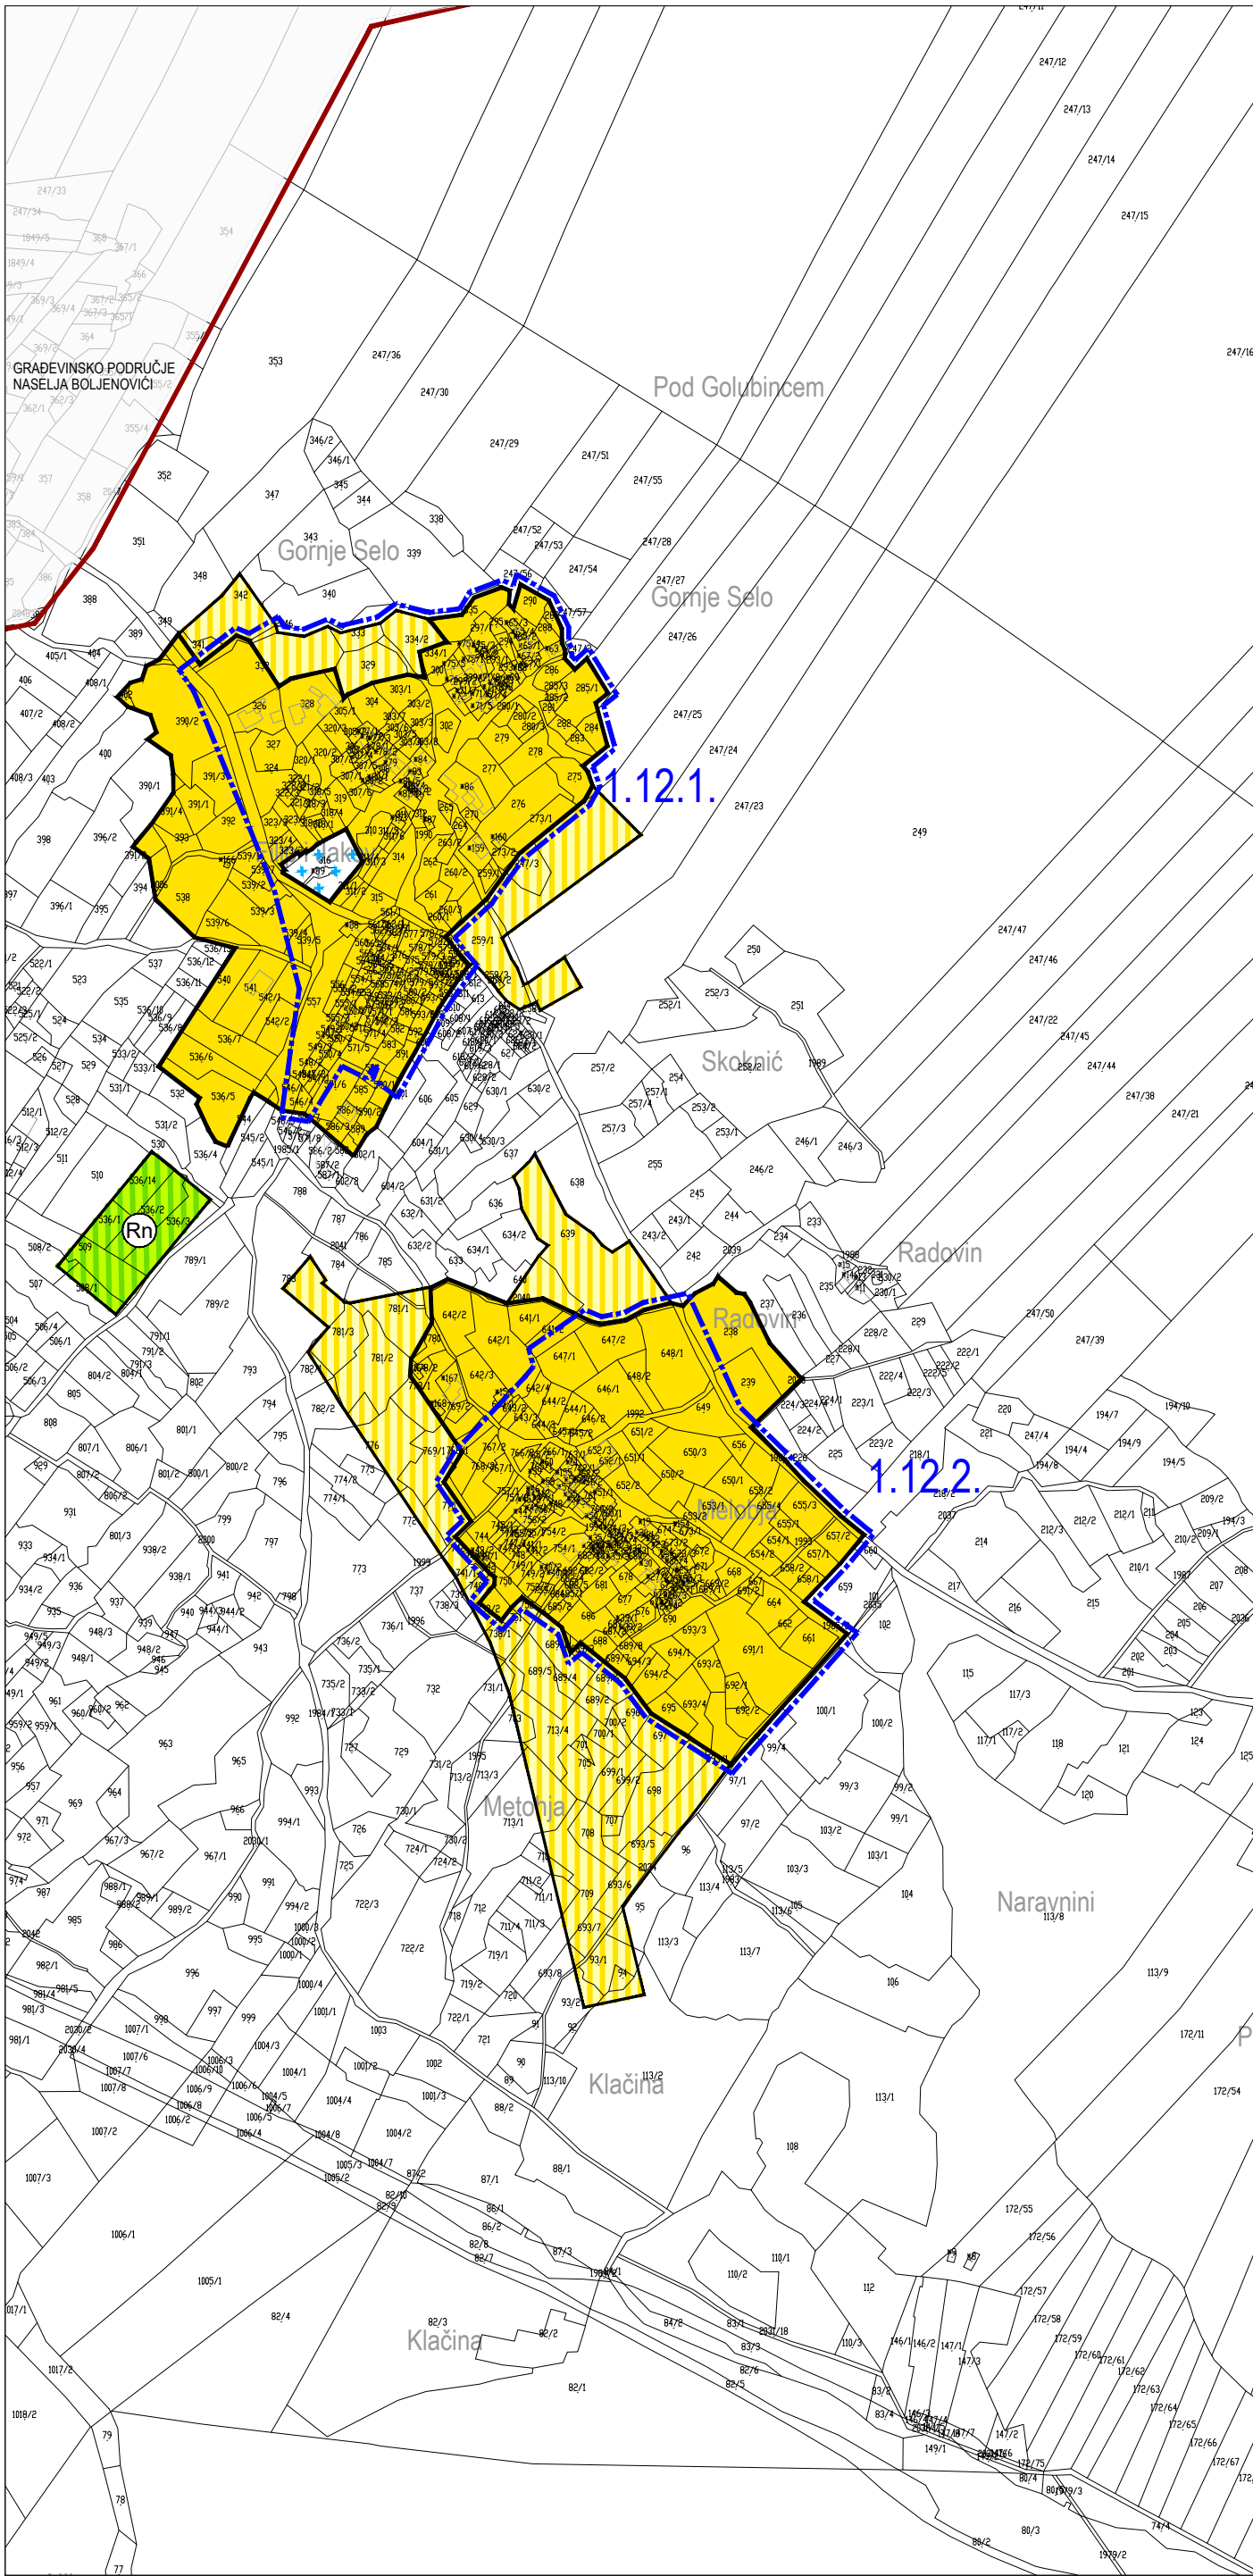

OBALNA CRTA

Prostori za razvoj i uređenje površina naselja

GRANICA GRAĐEVINSKOG PODRUČJA

GRAĐEVINSKO PODRUČJE NASELJA

SPORTSKO-REKREACIJSKA NAMJENA

Prostori za razvoj i uređenje površina izvan naselja

GOSPODARSKA NAMJENA - UGOSTITELJSKO - TURISTIČKA

T1 - hotel, T3 - kamp

SPORTSKO-REKREACIJSKA NAMJENA

R2 - vodeni sportovi

GROBLJE

NAMJENA PLANIRANA PROSTORNIM PLANOM DUBROVAČKO-NERETVANSKE ŽUPANIJE*

GOSPODARSKA NAMJENA - UGOSTITELJSKO - TURISTIČKA - T2 - turističko naselje

*NAPOMENA: Provedba temeljem Prostornog plana Dubrovačko-neretvanske županije.

Lokacija je načelno prikazana.

Infrastrukturni sustavi

IZDVOJENI BAZEN LUKE OTVORENE ZA JAVNI PROMET LOKALNOG ZNAČAJA

Predjeli sa ograničenjima u korištenju

PREDJELI ZAŠTITE KULTURNO-POVIJESNIH VRIJEDNOSTI

1.12.1. GORNJE SELO, 1.12.2. METOHIJA

OBUHVAAT URBANISTIČKOG PLANA UREĐENJA

PROSTOR OGRANIČENJA ZAŠTIĆENOG OBALNOG PODRUČJA (ZOP)

POJAS DO 70 m I 100 m OD OBALNE CRTE



LIST 4.12		GRABEVINSKA PODRUČJA - METOHIJA IZVORNIK - pročišćena grafika	
Županija: DUBROVAČKO-NERETVANSKA		Općina: STON	
Naziv prostornog plana: PROSTORNI PLAN UREĐENJA OPĆINE STON IZVORNIK - pročišćena grafika			
Naziv kartografskog prikaza: GRABEVINSKA PODRUČJA - METOHIJA			
Broj kartografskog prikaza: 4.12		Mjerilo kartografskog prikaza: 1 : 5 000	
Odluka predstavničkog tijela o izradi plana (službeno glasilo): Odluka Općinskog vijeća Općine Ston o izradi Izmjena i dopuna Prostornog plana uređenja Općine Ston (Službeni glasnik Općine Ston 1/20.)		Odluka predstavničkog tijela o donošenju plana (službeno glasilo): Odluka Općinskog vijeća Općine Ston o donošenju Izmjena i dopuna Prostornog plana uređenja Općine Ston (Službeni glasnik Općine Ston 4/23.) Prostorni plan uređenja Općine Ston - pročišćeni tekst (Službeni glasnik Općine Ston 06/23.)	
Javna rasprava (datum objave): 10. prosinca 2021.	Javni uvid održan: od 13. prosinca 2021. do 12. siječnja 2022.		
Ponovna javna rasprava (datum objave): 20. listopada 2022.	Javni uvid za ponovnu javnu raspravu održan: od 24. listopada do 8. studenoga 2022.		
Pečat tijela odgovornog za provođenje javne rasprave:		Odgovorna osoba za provođenje javne rasprave: Valentina Vitković Mjesto i datum izrade plana: Dubrovnik, studeni 2023.	
Suglasnosti i mišljenja nadležnih organa uprave na plan: POZITIVNO mišljenje Zavoda za prostorno uređenje Dubrovačko-neretvanske županije, KLASA: 350-02/19-02/08, URBROJ: 2117/1-21/01-22-14, od 7. ožujka 2023. SUGLASNOST Ministarstva prostornog uređenja, graditeljstva i državne imovine, Uprave za prostorno uređenje i dozvole državnog značaja, KLASA: 350-02/23-09/1, URBROJ: 531-06-1-24-23-7 od 24. svibnja 2023.			
Pravna osoba / tijelo koje je izradilo plan:		URBANIZAM Dubrovnik d.o.o. Dubrovnik	
Pečat pravne osobe/tijela koje je izradilo plan: M.P. URBANIZAM Dubrovnik d.o.o. Vukovarske 6/II, 20 000 DUBROVNIK		Odgovorna osoba: dr.sc. Zrinka Rudež, dipl.ing.arh. Director	
Odgovorni voditelj izrade plana: M.P.		dr.sc. Zrinka Rudež, dipl.ing.arh.	
Stručni tim u izradi plana: Pavo Đukan, mag.ing.prosp.arch. Ivan Goluža, dipl.ing.grad. Danka Grbac Nikolac, dip.ing.kraj.arh. Jurica Knego, mag.geogr. i mag.ing.geod.et.geoinf. Jure Marić, prof.		Ines Marković Knego, mag.ing.arh. Josip Mikulić, dipl.iur. dr.sc. Zrinka Rudež, dipl.ing.arh. Bajro Šarić, dipl.oec. Antonio Šakić, arh.teh. Mihovil Švago, mag.ing.geod.et.geoinf.	
Pečat predstavničkog tijela: M.P.		Predsjednik predstavničkog tijela: Zvonimir Stepić	
Istovjetnost ovog prostornog plana s izvornikom ovjerava:		Predsjednik Odbora za zaštitu okoliša, prostorno uređenje i komunalne poslove: Ana Marija Pilato Nrlie	
(ime, prezime i potpis)			