
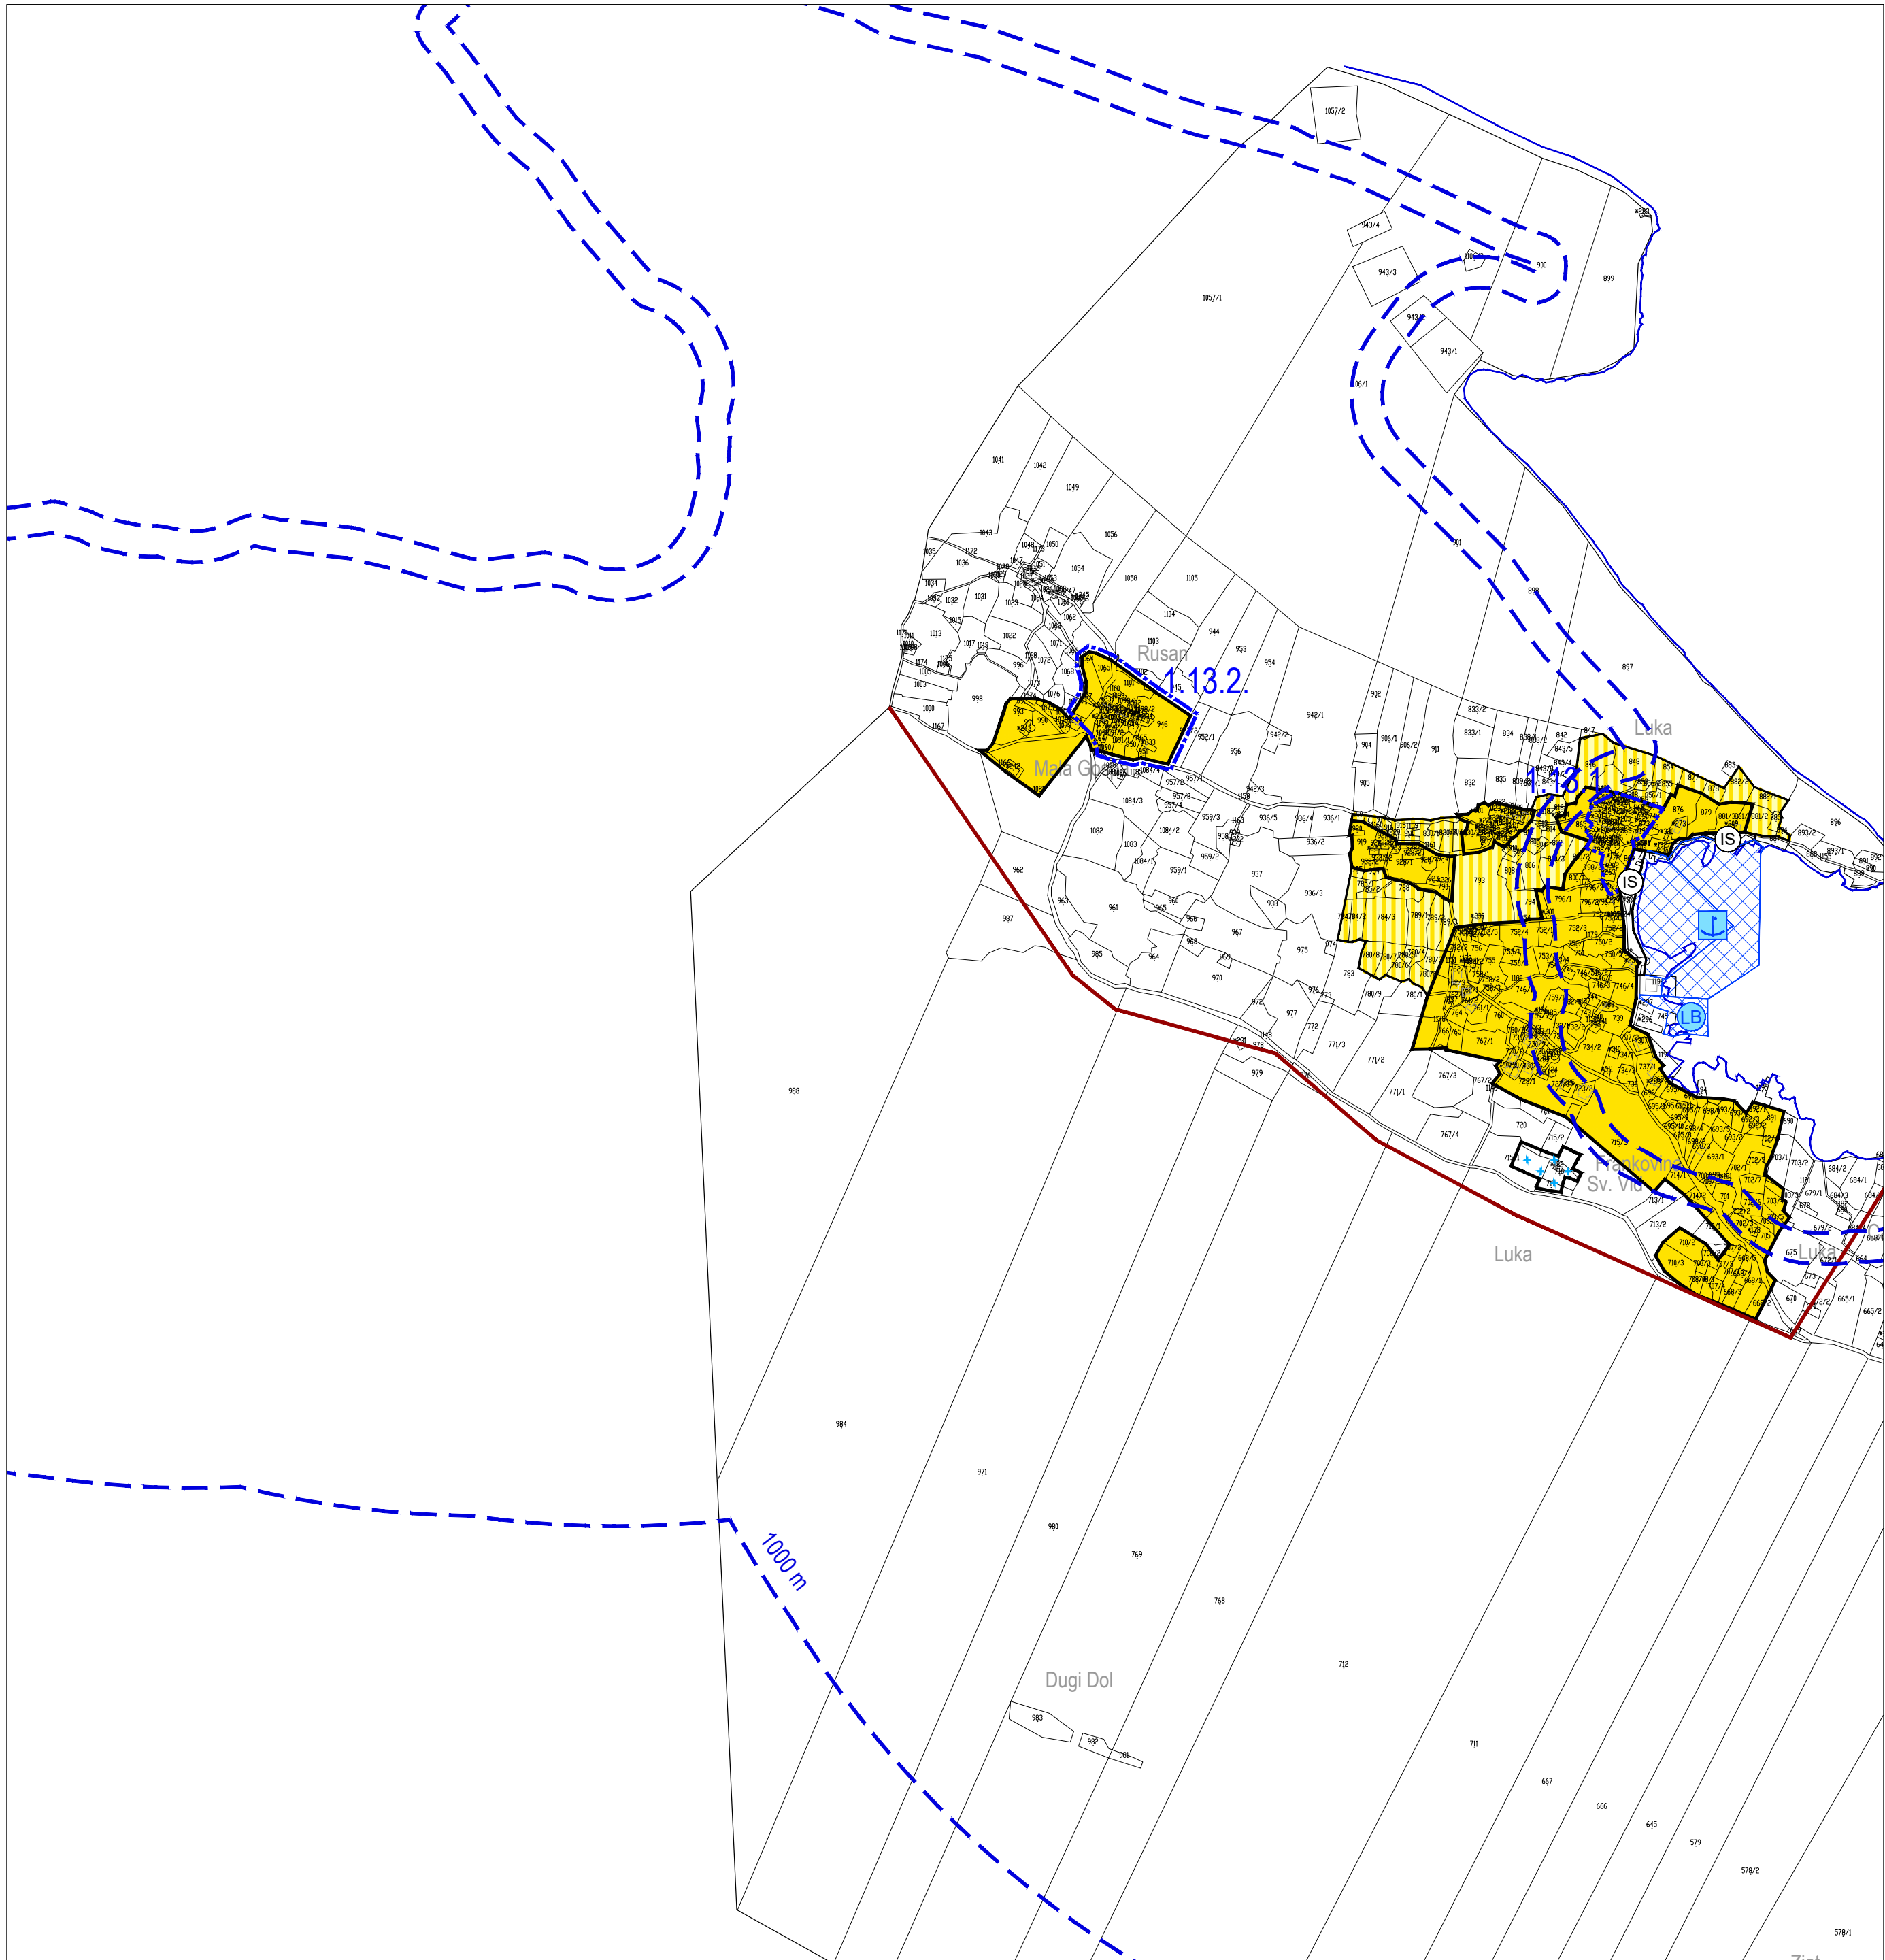


# LUKA

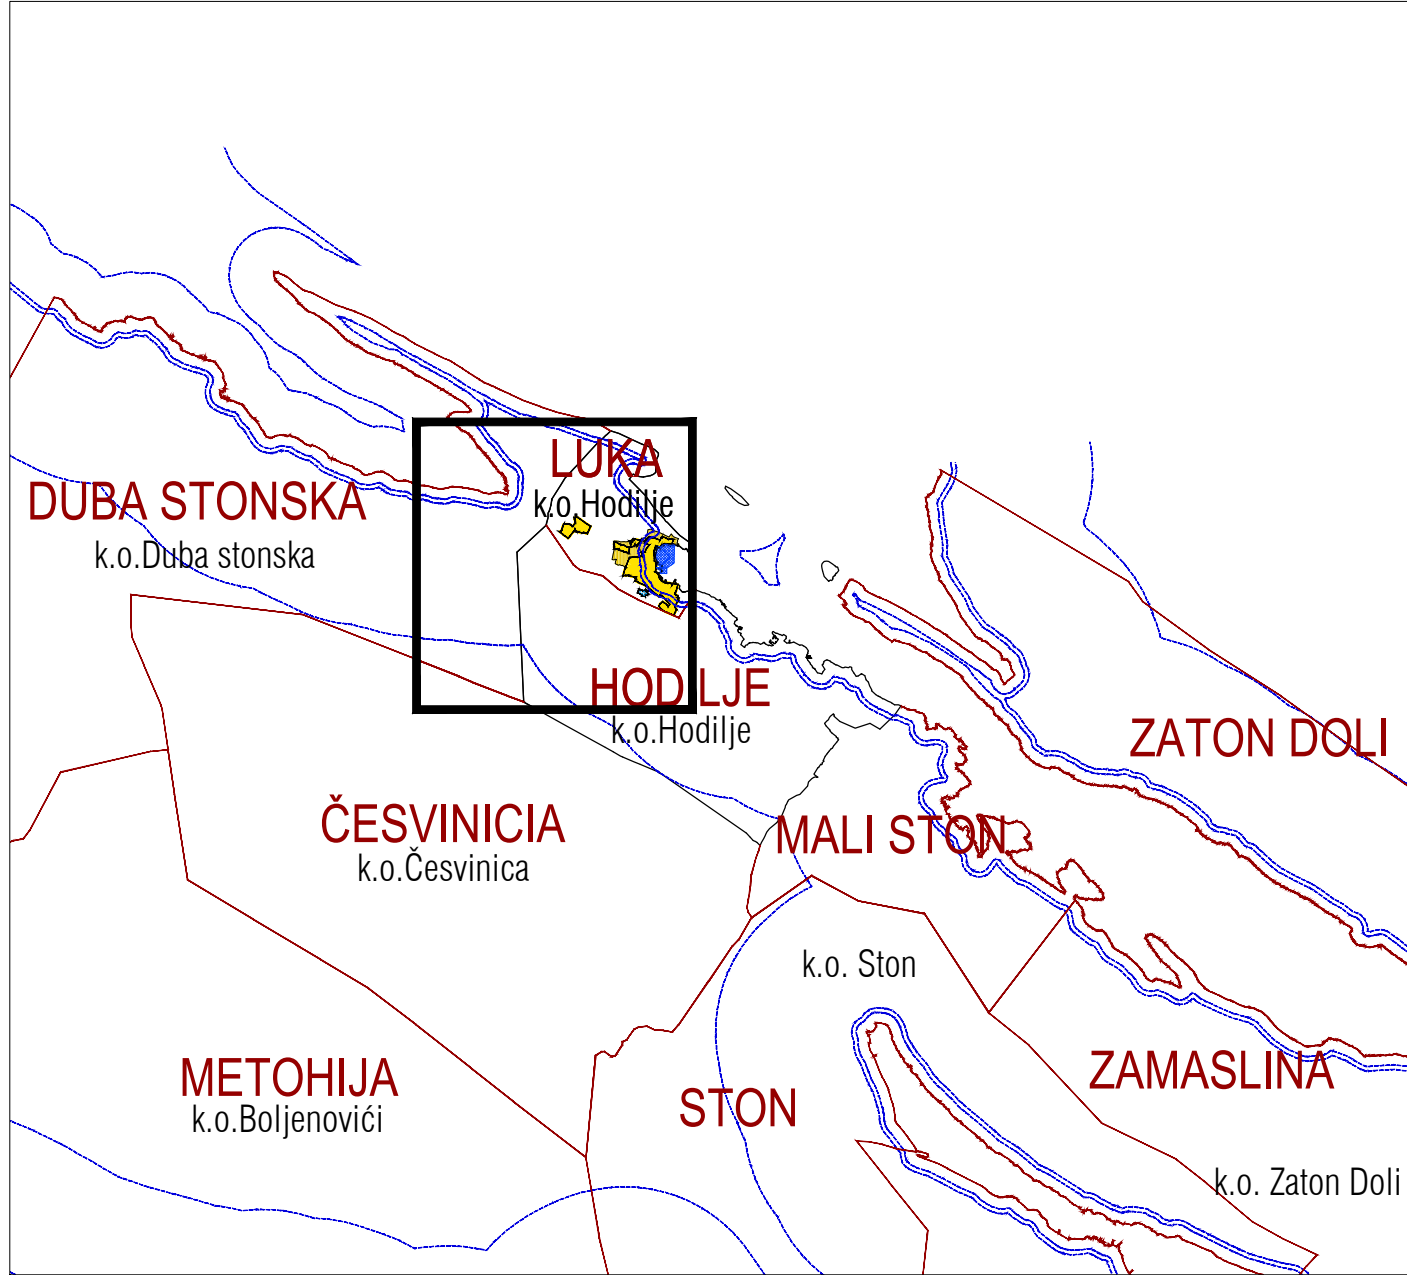

## TUMAČ PLANSKOG ZNAKOVLJA

GRANICA NASELJA

OBALNA CRTA

postojeće

planirano

izgrađeno

neizgrađeno

neuređeno

GRANICA GRAĐEVINSKOG PODRUČJA

GRAĐEVINSKO PODRUČJE NASELJA

Prostori za razvoj i uređenje površina naselja

GROBLJE

postojeće

planirano

MORSKA LUKA OTVORENA ZA JAVNI PROMET LOKALNOG ZNAČAJA

MORSKA LUKA POSEBNE NAMJENE

BRODOGRADILIŠNA LUKA

INFRASTRUKTURNI SUSTAVI


Predjeli sa ograničenjima u korištenju

PREDJELI ZAŠTITE KULTURNO-POVIJESNIH VRIJEDNOSTI

1.13.1. LUKA, 1.13.2. RUSAN

PROSTOR OGRANIČENJA ZAŠTIĆENOG OBALNOG PODRUČJA (ZOP)



POJAS DO 70 m I 100 m OD OBALNE CRTE

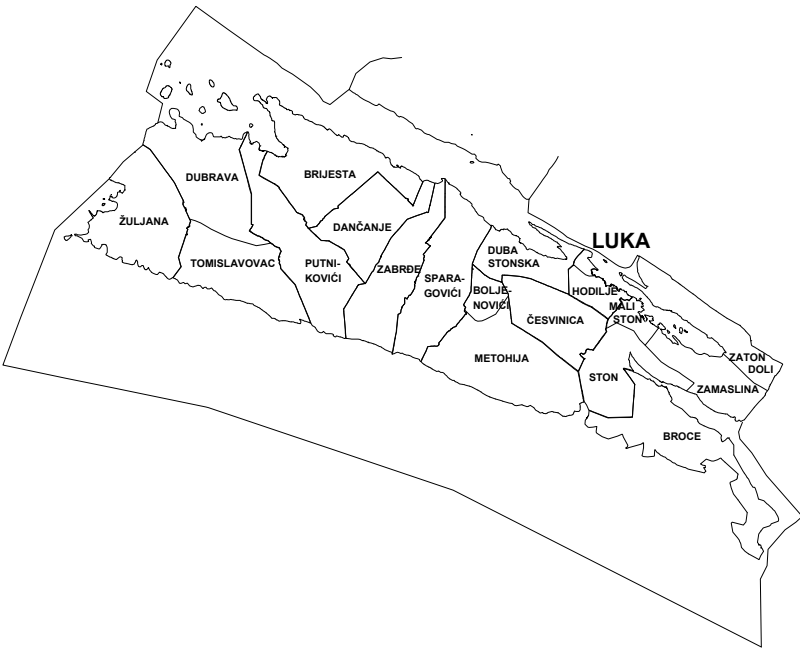

## PROSTORNI PLAN UREĐENJA OPĆINE STON

LIST 4.13 GRAĐEVINSKA PODRUČJA - LUKA  
IZVORNIK - pročišćena grafika

URBANIZAM

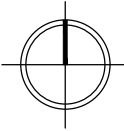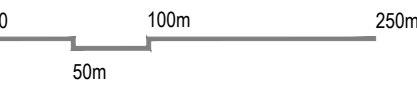

|   |                                                                      |  |   |           |  |
|---|----------------------------------------------------------------------|--|---|-----------|--|
| Županija:   | DUBROVAČKO-NERETVANSKA                                               |  | Općina:   | STON      |  |
| Naziv prostornog plana:   | PROSTORNI PLAN UREĐENJA OPĆINE STON<br>IZVORNIK - pročišćena grafika |  |   |           |  |
| Naziv kartografskog prikaza:   | GRAĐEVINSKA PODRUČJA - LUKA                                          |  |   |           |  |
| Broj kartografskog prikaza:   | 4.13                                                                 |  | Mjerilo kartografskog prikaza:   | 1 : 5 000 |  |
| Odluka predstavničkog tijela o izradi plana (službeno glasilu):<br>Odluka Općinskog vijeća Općine Ston o izradi Izmjena i dopuna Prostornog plana uređenja Općine Ston (Službeni glasnik Općine Ston 1/20.)   |                                                                      |  | Odluka predstavničkog tijela o donošenju plana (službeno glasilu):<br>Odluka Općinskog vijeća Općine Ston o donošenju Izmjena i dopuna Prostornog plana uređenja Općine Ston (Službeni glasnik Općine Ston 4/23.) |           |  |
| Javna rasprava (datum objave):<br><br>10. prosinca 2021.   |                                                                      |  | Prostorni plan uređenja Općine Ston - pročišćeni tekst<br>(Službeni glasnik Općine Ston 06/23.)   |           |  |
| Ponovna javna rasprava (datum objave):<br><br>20. listopada 2022.   |                                                                      |  | Javni uvid održan:<br>od 13. prosinca 2021. do 12. siječnja 2022.   |           |  |
| Pečat tijela odgovornog za provođenje javne rasprave:   |                                                                      |  | Javni uvid za ponovnu<br>javnu raspravu održan:<br>od 24. listopada do 8. studenoga 2022.   |           |  |
|   |                                                                      |  | Odgovorna osoba za provođenje javne rasprave:   |           |  |
|   |                                                                      |  | Valentina Vitković   |           |  |
|   |                                                                      |  | Mjesto i datum izrade plana:<br><br>Dubrovnik, studeni 2023.   |           |  |
| Suglasnosti i mišljenja nadležnih organa uprave na plan:<br>POZITIVNO mišljenje Zavoda za prostorno uređenje Dubrovačko-neretvanske županije, KLASA: 350-02/19-02/08, URBROJ: 2117/1-21/01-22-14, od 7. ožujka 2023.<br>SUGLASNOST Ministarstva prostornog uređenja, graditeljstva i državne imovine, Uprave za prostorno uređenje i dozvole državnog značaja, KLASA: 350-02/23-09/1, URBROJ: 531-06-1-2/4-23-7 od 24. svibnja 2023. |                                                                      |  |   |           |  |
| Pravna osoba / tijelo koje je izradilo plan:   |                                                                      |  | URBANIZAM Dubrovnik d.o.o.<br>Dubrovnik   |           |  |
| Pečat pravne osobe/tijela koje je izradilo plan:   |                                                                      |  | Odgovorna osoba:   |           |  |
| M.P.   |                                                                      |  |   |           |  |
| URBANIZAM Dubrovnik d.o.o.<br>Vukovarska 8/6, 20 000 DUBROVNIK   |                                                                      |  | dr.sc. Zrinka Rudež, dipl.ing.arh.<br>Direktor   |           |  |
| Odgovorni voditelj izrade plana:   |                                                                      |  |   |           |  |
| M.P.   |                                                                      |  |   |           |  |
| dr.sc. Zrinka Rudež, dipl.ing.arh.   |                                                                      |  |   |           |  |
| Stručni tim u izradi plana:   |                                                                      |  |   |           |  |
| Pavo Đukan, mag.ing.prosp.arch.<br>Ivan Goluža, dipl.ing.grad.<br>Danka Grbac Nikolac, dip.ing.kraj.arh.<br>Junica Knego, mag.geogr. i mag.ing.geod.et.geoinf.<br>Jure Marić, prof.   |                                                                      |  | Ines Marković Knego, mag.ing.arch.<br>Josip Mikulić, dipl.iur.<br>dr.sc. Zrinka Rudež, dipl.ing.arh.<br>Bajro Šarić, dipl.oec.<br>Antonio Šakić, arh.teh.<br>Mihovil Švago, mag.ing.geod.et.geoinf.               |           |  |
| Pečat predstavničkog tijela:   |                                                                      |  | Predsjednik predstavničkog tijela:   |           |  |
| M.P.   |                                                                      |  | Zvonimir Stepić   |           |  |
| Istovjetnost ovog prostornog plana s izvornikom ovjerava:   |                                                                      |  | Predsjednik Odbora za zaštitu okoliša, prostorno uređenje i komunalne poslove:   |           |  |
|   |                                                                      |  | Ana Marija Pilato Krile   |           |  |
| (ime, prezime i potpis)   |                                                                      |  |   |           |  |