
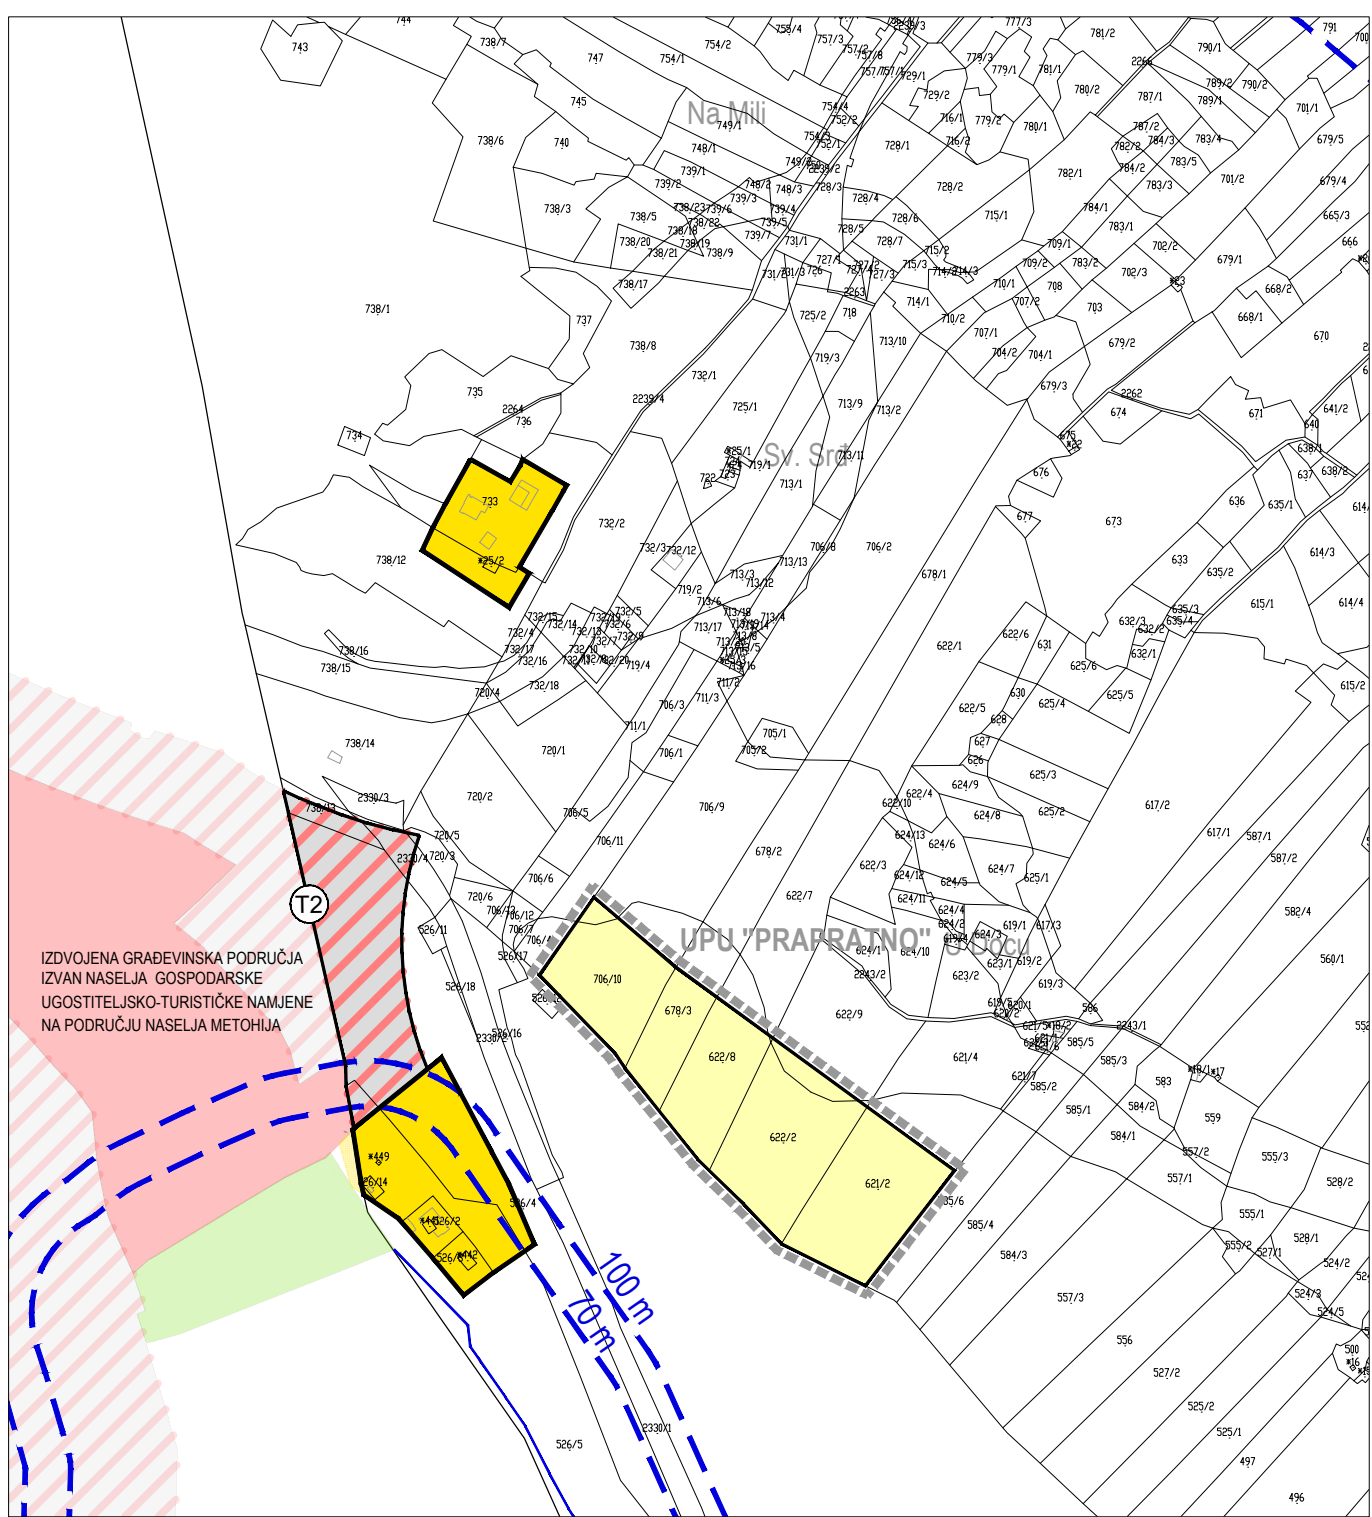
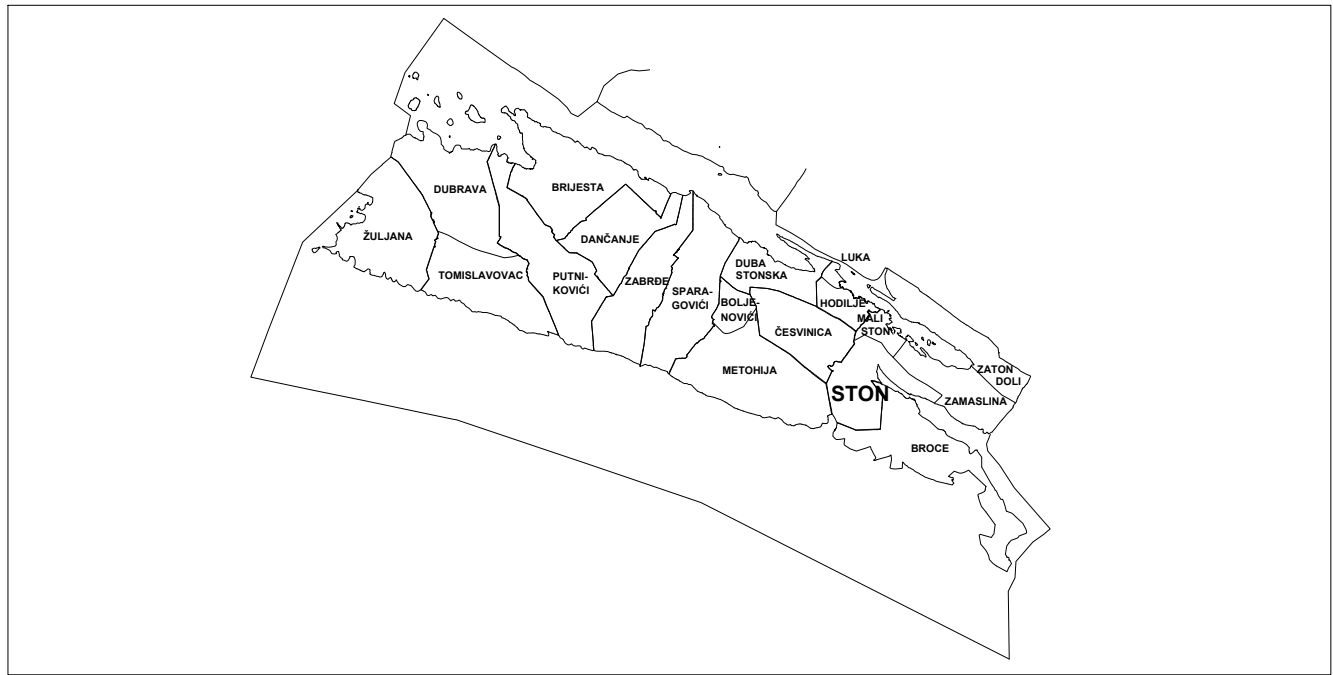


STON

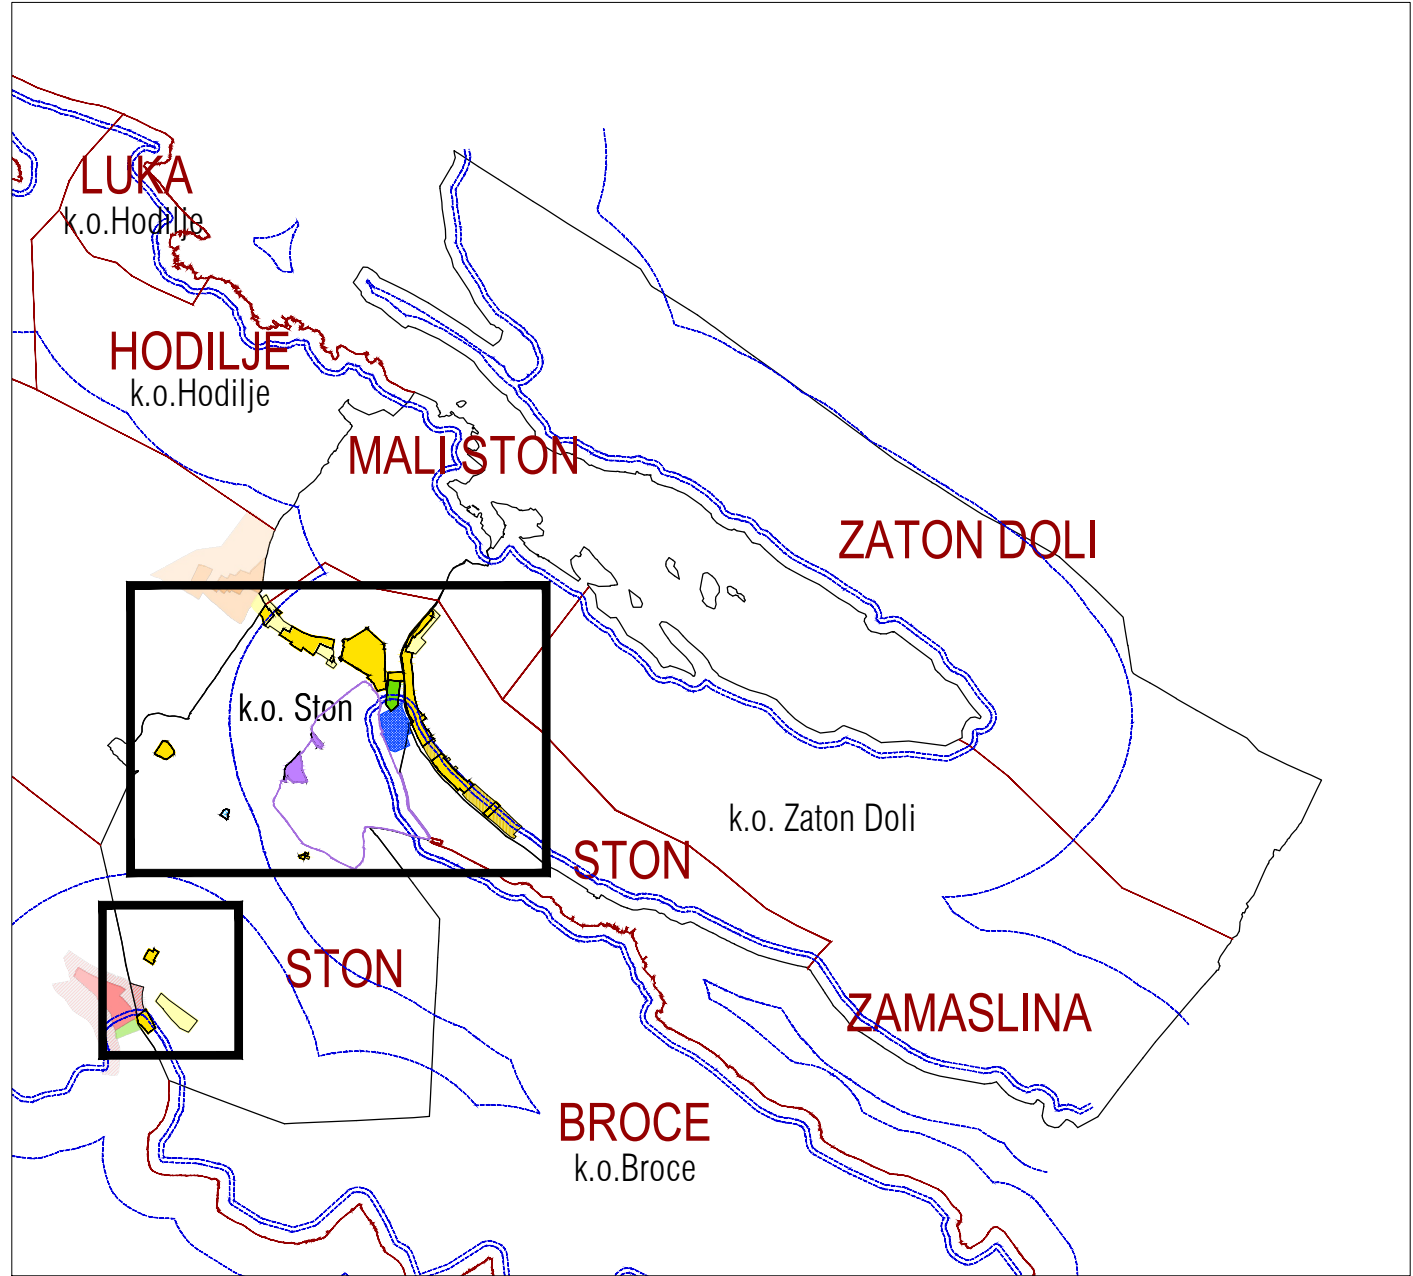

TUMAČ PLANSKOG ZNAKOVLJA

GRANICA NASELJA

OBALNA CRTA

postojeće

planirano

izgrađeno

neizgrađeno

neuređeno

GRANICA GRAĐEVINSKOG PODRUČJA

GRAĐEVINSKO PODRUČJE NASELJA

JAVNA I DRUŠTVENA NAMJENA

GOSPODARSKA NAMJENA

IKn - proizvodno-poslovna

SPORTSKO-REKREACIJSKA NAMJENA

postojeće

planirano

izgrađeno

neizgrađeno

neuređeno

GOSPODARSKA NAMJENA - POVRŠINE ZA ISKORIŠTAVANJE MINERALNIH SIROVINA

E5 - morska sol

GROBLJE

NAMJENA PLANIRANA PROSTORNIM PLANOM DUBROVAČKO-NERETVANSKE ŽUPANIJE*

GOSPODARSKA NAMJENA - UGOSTITELJSKO - TURISTIČKA - T2 - turističko naselje

*NAPOMENA: Provedba temeljem Prostornog plana Dubrovačko-neretvanske županije.

Lokacija je načelno prikazana.

Infrastrukturni sustavi

postojeće

planirano

MORSKA LUKA OTVORENA ZA JAVNI PROMET LOKALNOG ZNAČAJA


PREDJELI ZAŠTITE KULTURNO-POVIJESNIH VRIJEDNOSTI

1.16.1. Ston

OBUHVAT URBANISTIČKOG PLANA UREĐENJA

PROSTOR OGRANIČENJA ZAŠTIĆENOG OBALNOG PODRUČJA (ZOP)

POJAS DO 70 m I 100 m OD OBALNE CRTE

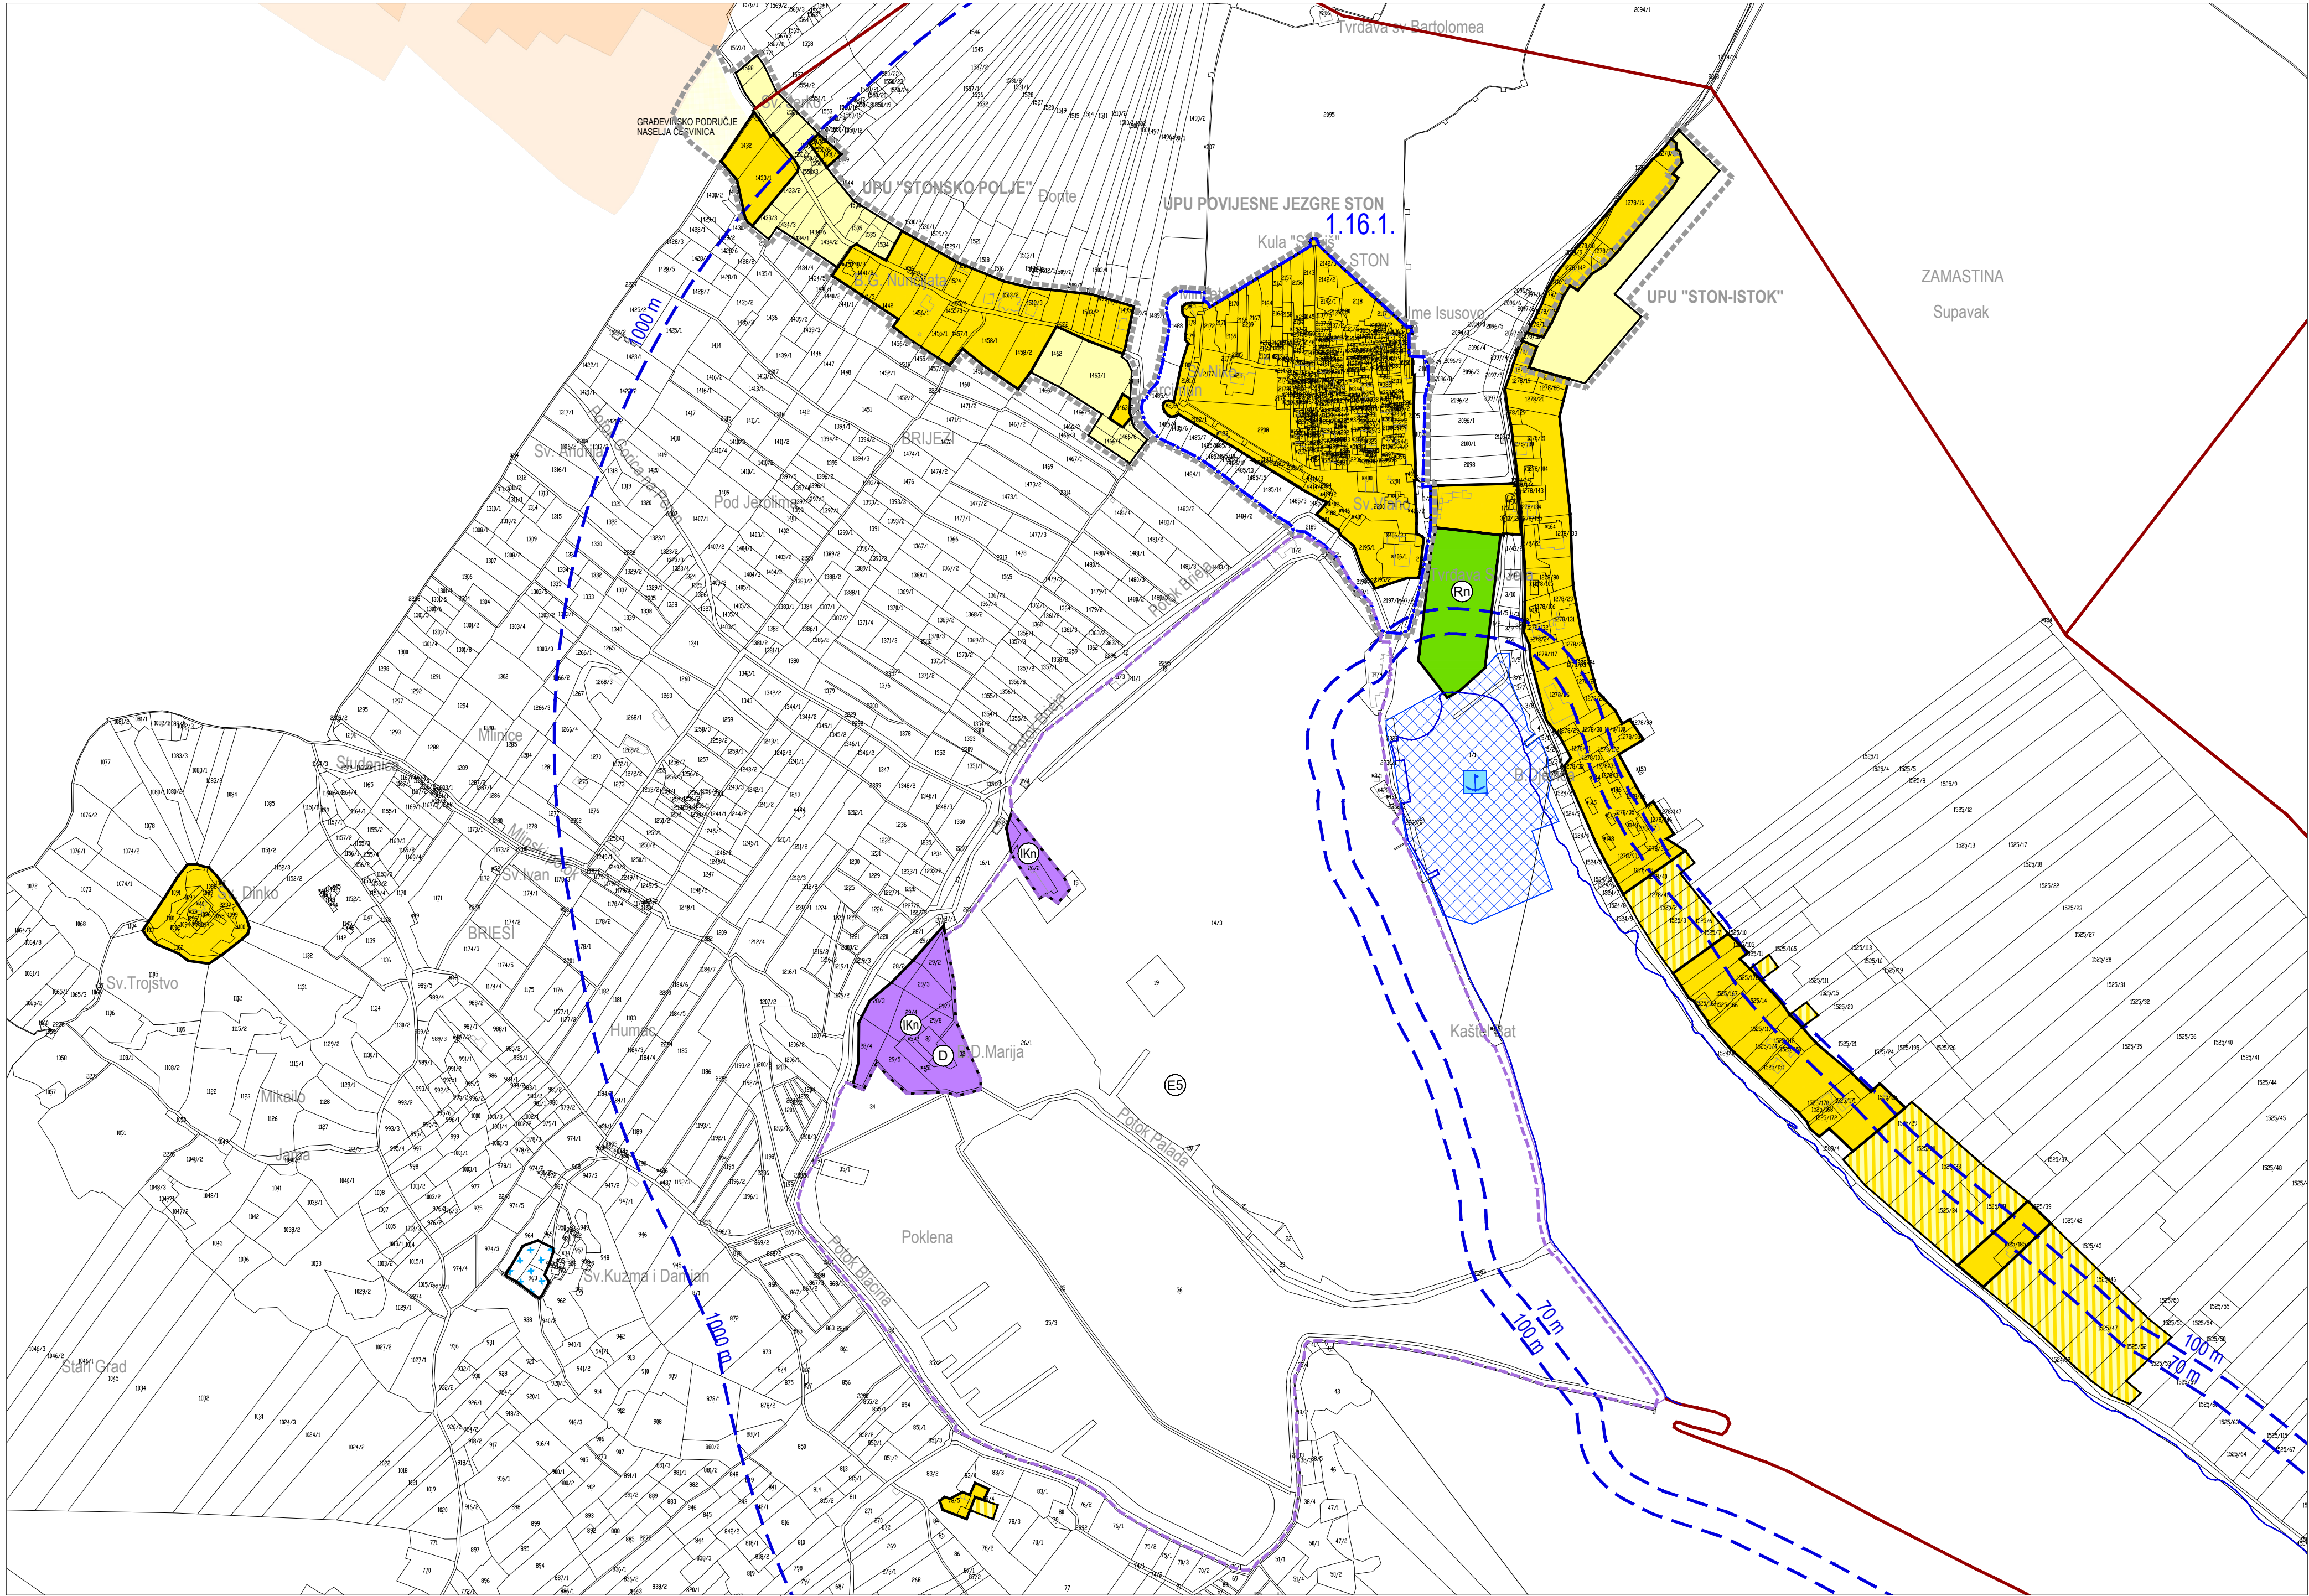

PROSTORNI PLAN UREĐENJA OPĆINE STON		
LIST 4.16	GRAĐEVINSKA PODRUČJA - STON	
	IZVORNIK - pročišćena grafika	
UPRBANIZAM		0 100m 250m 50m
Županija:	DUBROVAČKO-NERETVANSKA	Općina: STON
Naziv prostornog plana:	PROSTORNI PLAN UREĐENJA OPĆINE STON	
Naziv kartografskog prikaza:	IZVORNIK - pročišćena grafika	
Broj kartografskog prikaza:	4.16	Mjerilo kartografskog prikaza: 1 : 5 000
Odluka predstavničkog tijela o izradi plana (službeno glasilo):		Odluka Općinskog vijeća Općine Ston o donošenju plana (službeno glasilo):
Odluka Općinskog vijeća Općine Ston o izradi izmjena i dopuna Prostornog plana uređenja Općine Ston (Službeni glasnik Općine Ston 1/20.)		Odluka Općinskog vijeća Općine Ston o donošenju izmjena i dopuna Prostornog plana uređenja Općine Ston (Službeni glasnik Općine Ston 4/23.)
Javna rasprava (datum objave):		Prostorni plan uređenja Općine Ston - pročišćeni tekst (Službeni glasnik Općine Ston 06/23.)
10. prosinca 2021.		Javni uvid održan: od 13. prosinca 2021. do 12. siječnja 2022.
Ponovna javna rasprava (datum objave):		Javni uvid za ponovnu javnu raspravu održan: od 24. listopada do 8. studenoga 2022.
20. listopada 2022.		Pečat tijela odgovornog za provođenje javne rasprave: Odgovorna osoba za provođenje javne rasprave:
		Valentina Vitković
		Mjesto i datum izrade plana: Dubrovnik, studeni 2023.
Suglasnost i mišljenje nadležnih organa uprave na plan:		
POZITIVNO mišljenje Zavoda za prostorno uređenje Dubrovačko-neretvanske županije, KLASA: 350-02/19-02/08. URBROJ: 2117/1-2101-22-14, od 7. ožujka 2023.		
SUGLASNOST Ministarstva prostornog uređenja, graditeljstva i državne imovine, Uprave za prostorno uređenje i dozvole državnog značaja, KLASA: 350-02/23-09/1, URBROJ: 531-06-1-24-23-7 od 24. svibnja 2023.		
Pravna osoba / tijelo koje je izradilo plan:		URBANIZAM Dubrovnik d.o.o. Dubrovnik
Pečat pravne osobe/tijela koje je izradilo plan:		Odgovorna osoba:
		dr. sc. Zrinka Rudež, dipl.ing.arh.
Odgovorni voditelj izrade plana:		dr. sc. Zrinka Rudež, dipl.ing.arh.
Stručni tim u izradi plana:		Ines Marković Knego, mag.ing.arch.
Pavo Đukan, mag.ing.prosp.arch.		Josip Mikić, dipl.ing.arh.
Ivan Goluža, dipl.ing.grad.		dr. sc. Zrinka Rudež, dipl.ing.arh.
Danka Oršić Nikolić, dipl.ing.kraj.arh.		Bajro Šarić, dipl.ing.arh.
Jurica Knego, mag.geogr. i mag.ing.geod.et.geoinf.		Antonio Šakić, arh.teh.
Jure Marić, prof.		Mihovil Švago, mag.ing.geod.et.geoinf.
Pečat predstavničkog tijela:		Predsjednik predstavničkog tijela:
		Zvonimir Stjepić
Istovjetnost ovog prostornog plana s izvornikom ovjerava:		Predsjednik Odbora za zaštitu okoliša, prostorno uređenje i komunalne poslove:
		Ana Marija Pilato Krle
(ime, prezime i potpis)		