
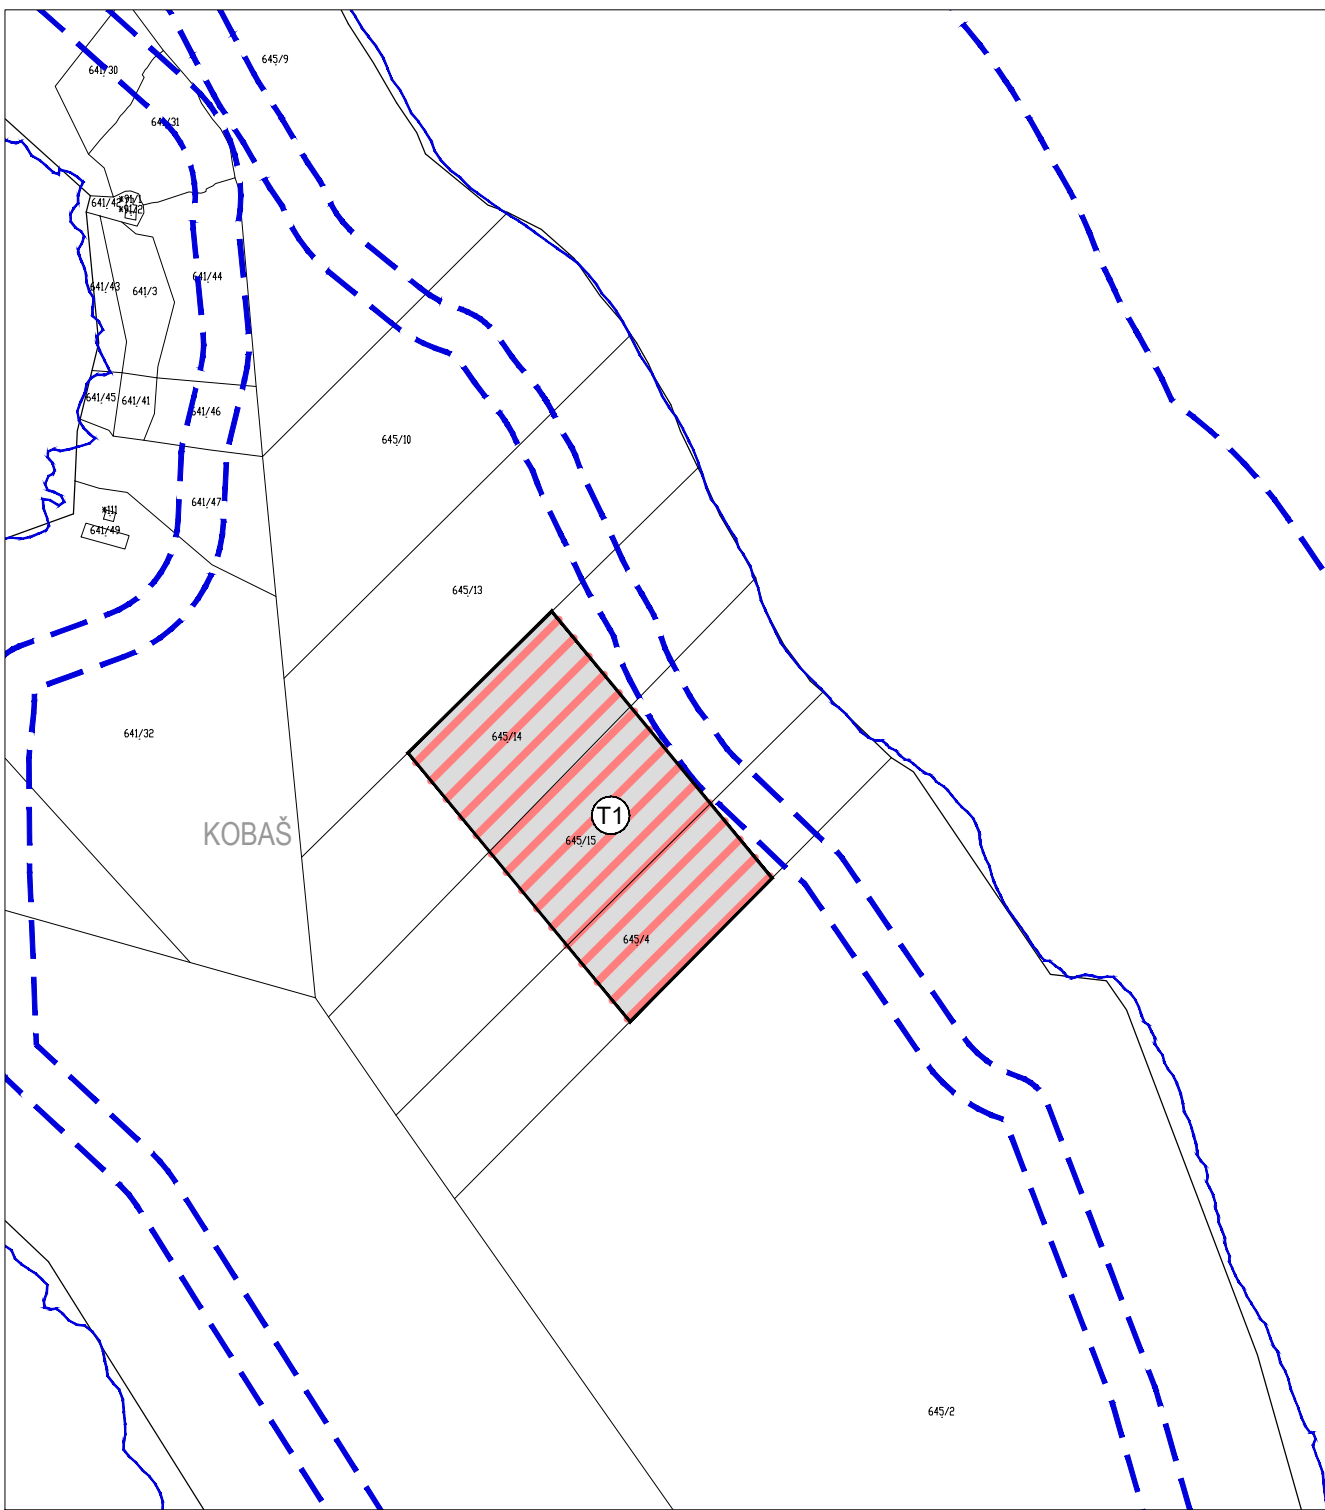


BROCE

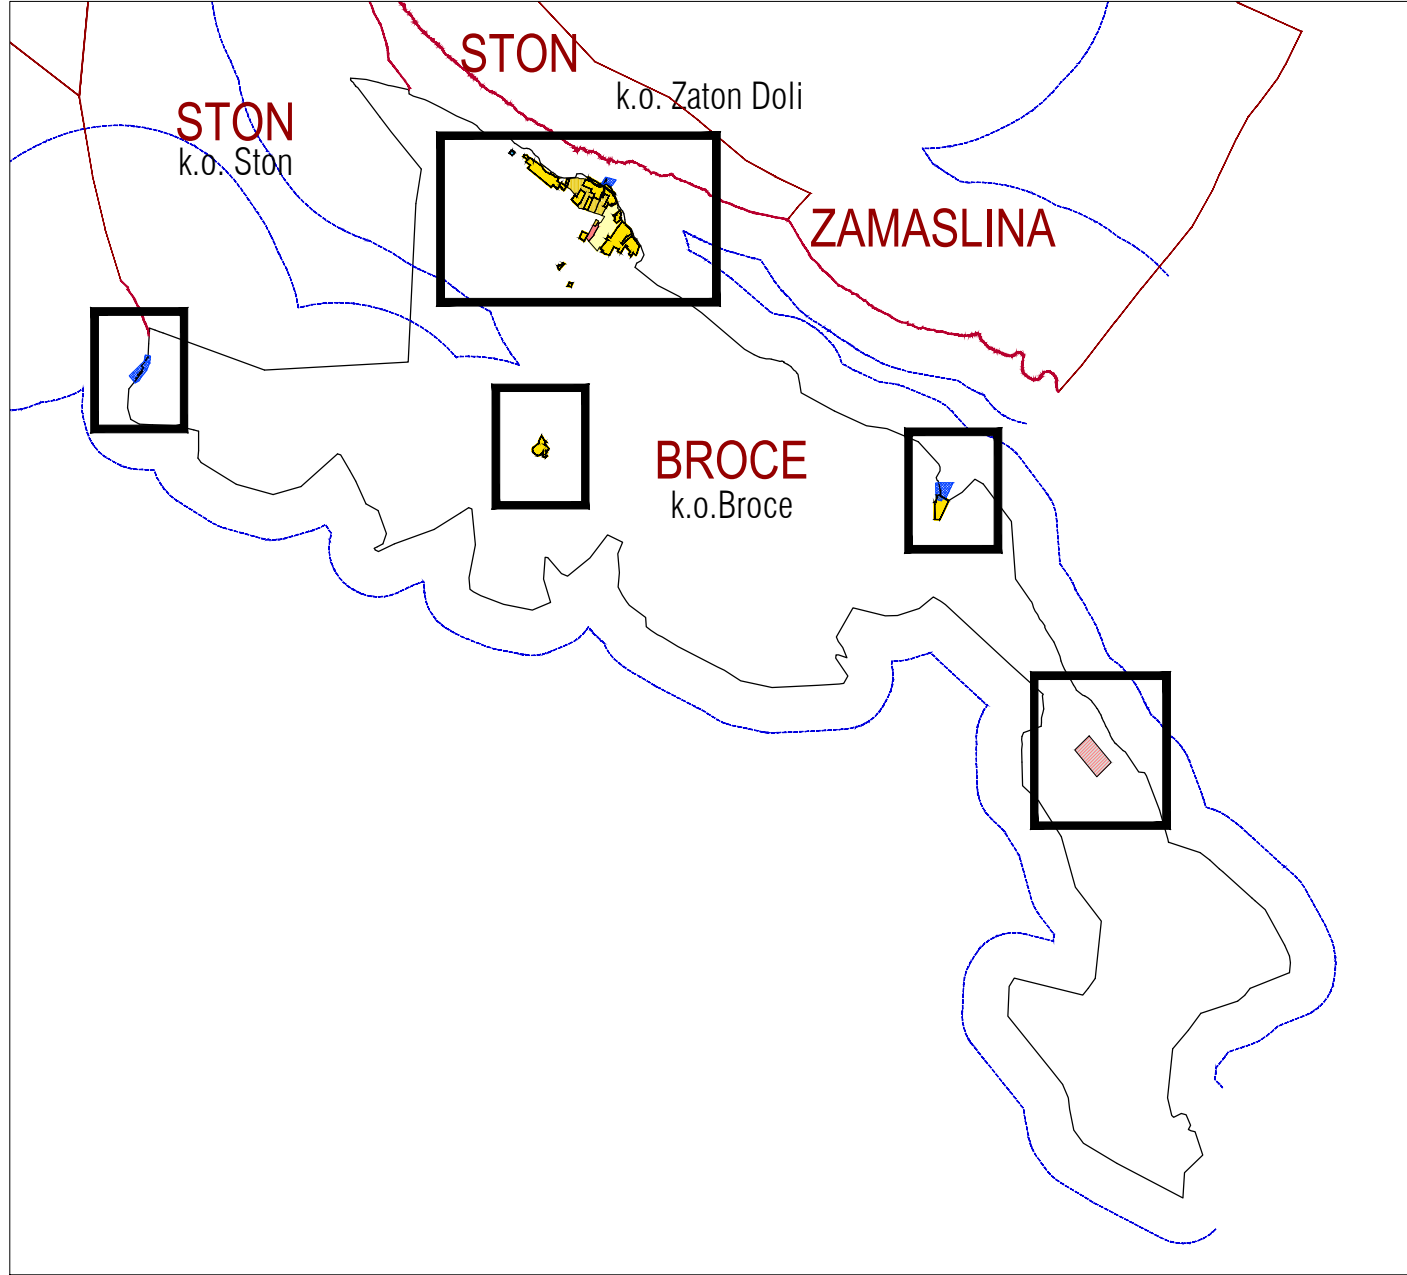

TUMAČ PLANSKOG ZNAKOVLJA

GRANICA NASELJA

OBALNA CRTA

Prostori za razvoj i uređenje površina naselja

postojeće

planirano

GRANICA GRAĐEVINSKOG PODRUČJA

GRADJEVINSKO PODRUČJE NASELJA

GOSPODARSKA NAMJENA - UGOSTITELJSKO - TURISTIČKA

Tn3 - kamp - autokamp

INFRASTRUKTURNI SUSTAVI

Prostori za razvoj i uređenje površina izvan naselja

izgrađeno

neizgrađeno

neuređeno

GROBLJE

NAMJENA PLANIRANA PROSTORNIM PLANOM DUBROVAČKO-NERETVANSKE ŽUPANIJE*

GOSPODARSKA NAMJENA - UGOSTITELJSKO - TURISTIČKA - T1 - hotel

*NAPOMENA: Provedba temeljem Prostornog plana Dubrovačko-neretvanske županije.

Lokacija je načelno prikazana.

Infrastrukturni sustavi

postojeće

planirano

MORSKA LUKA OTVORENA ZA JAVNI PROMET LOKALNOG ZNAČAJA

IZDOVOJENI BAZEN LUKE OTVORENE ZA JAVNI PROMET LOKALNOG ZNAČAJA

Predjeli sa ograničenjima u korištenju



PREDJELI ZAŠTITE KULTURNO-POVIJESNIH VRIJEDNOSTI

1.17.1. Kobaš, 1.17.2. Broce

OBUHVAAT URBANISTIČKOG PLANA UREĐENJA

PROSTOR OGRANIČENJA ZAŠTIĆENOG OBALNOG PODRUČJA (ZOP)

POJAS DO 70 m I 100 m OD OBALNE CRTE

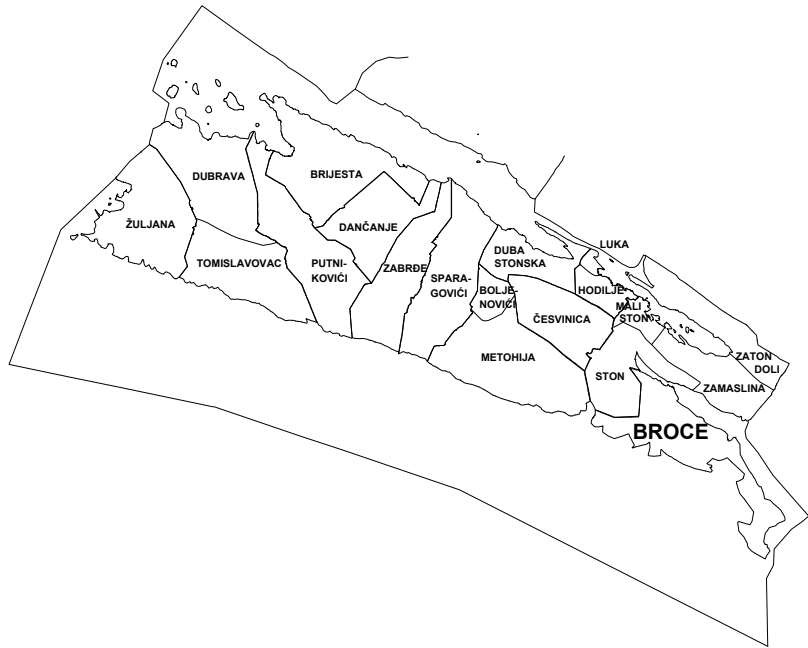
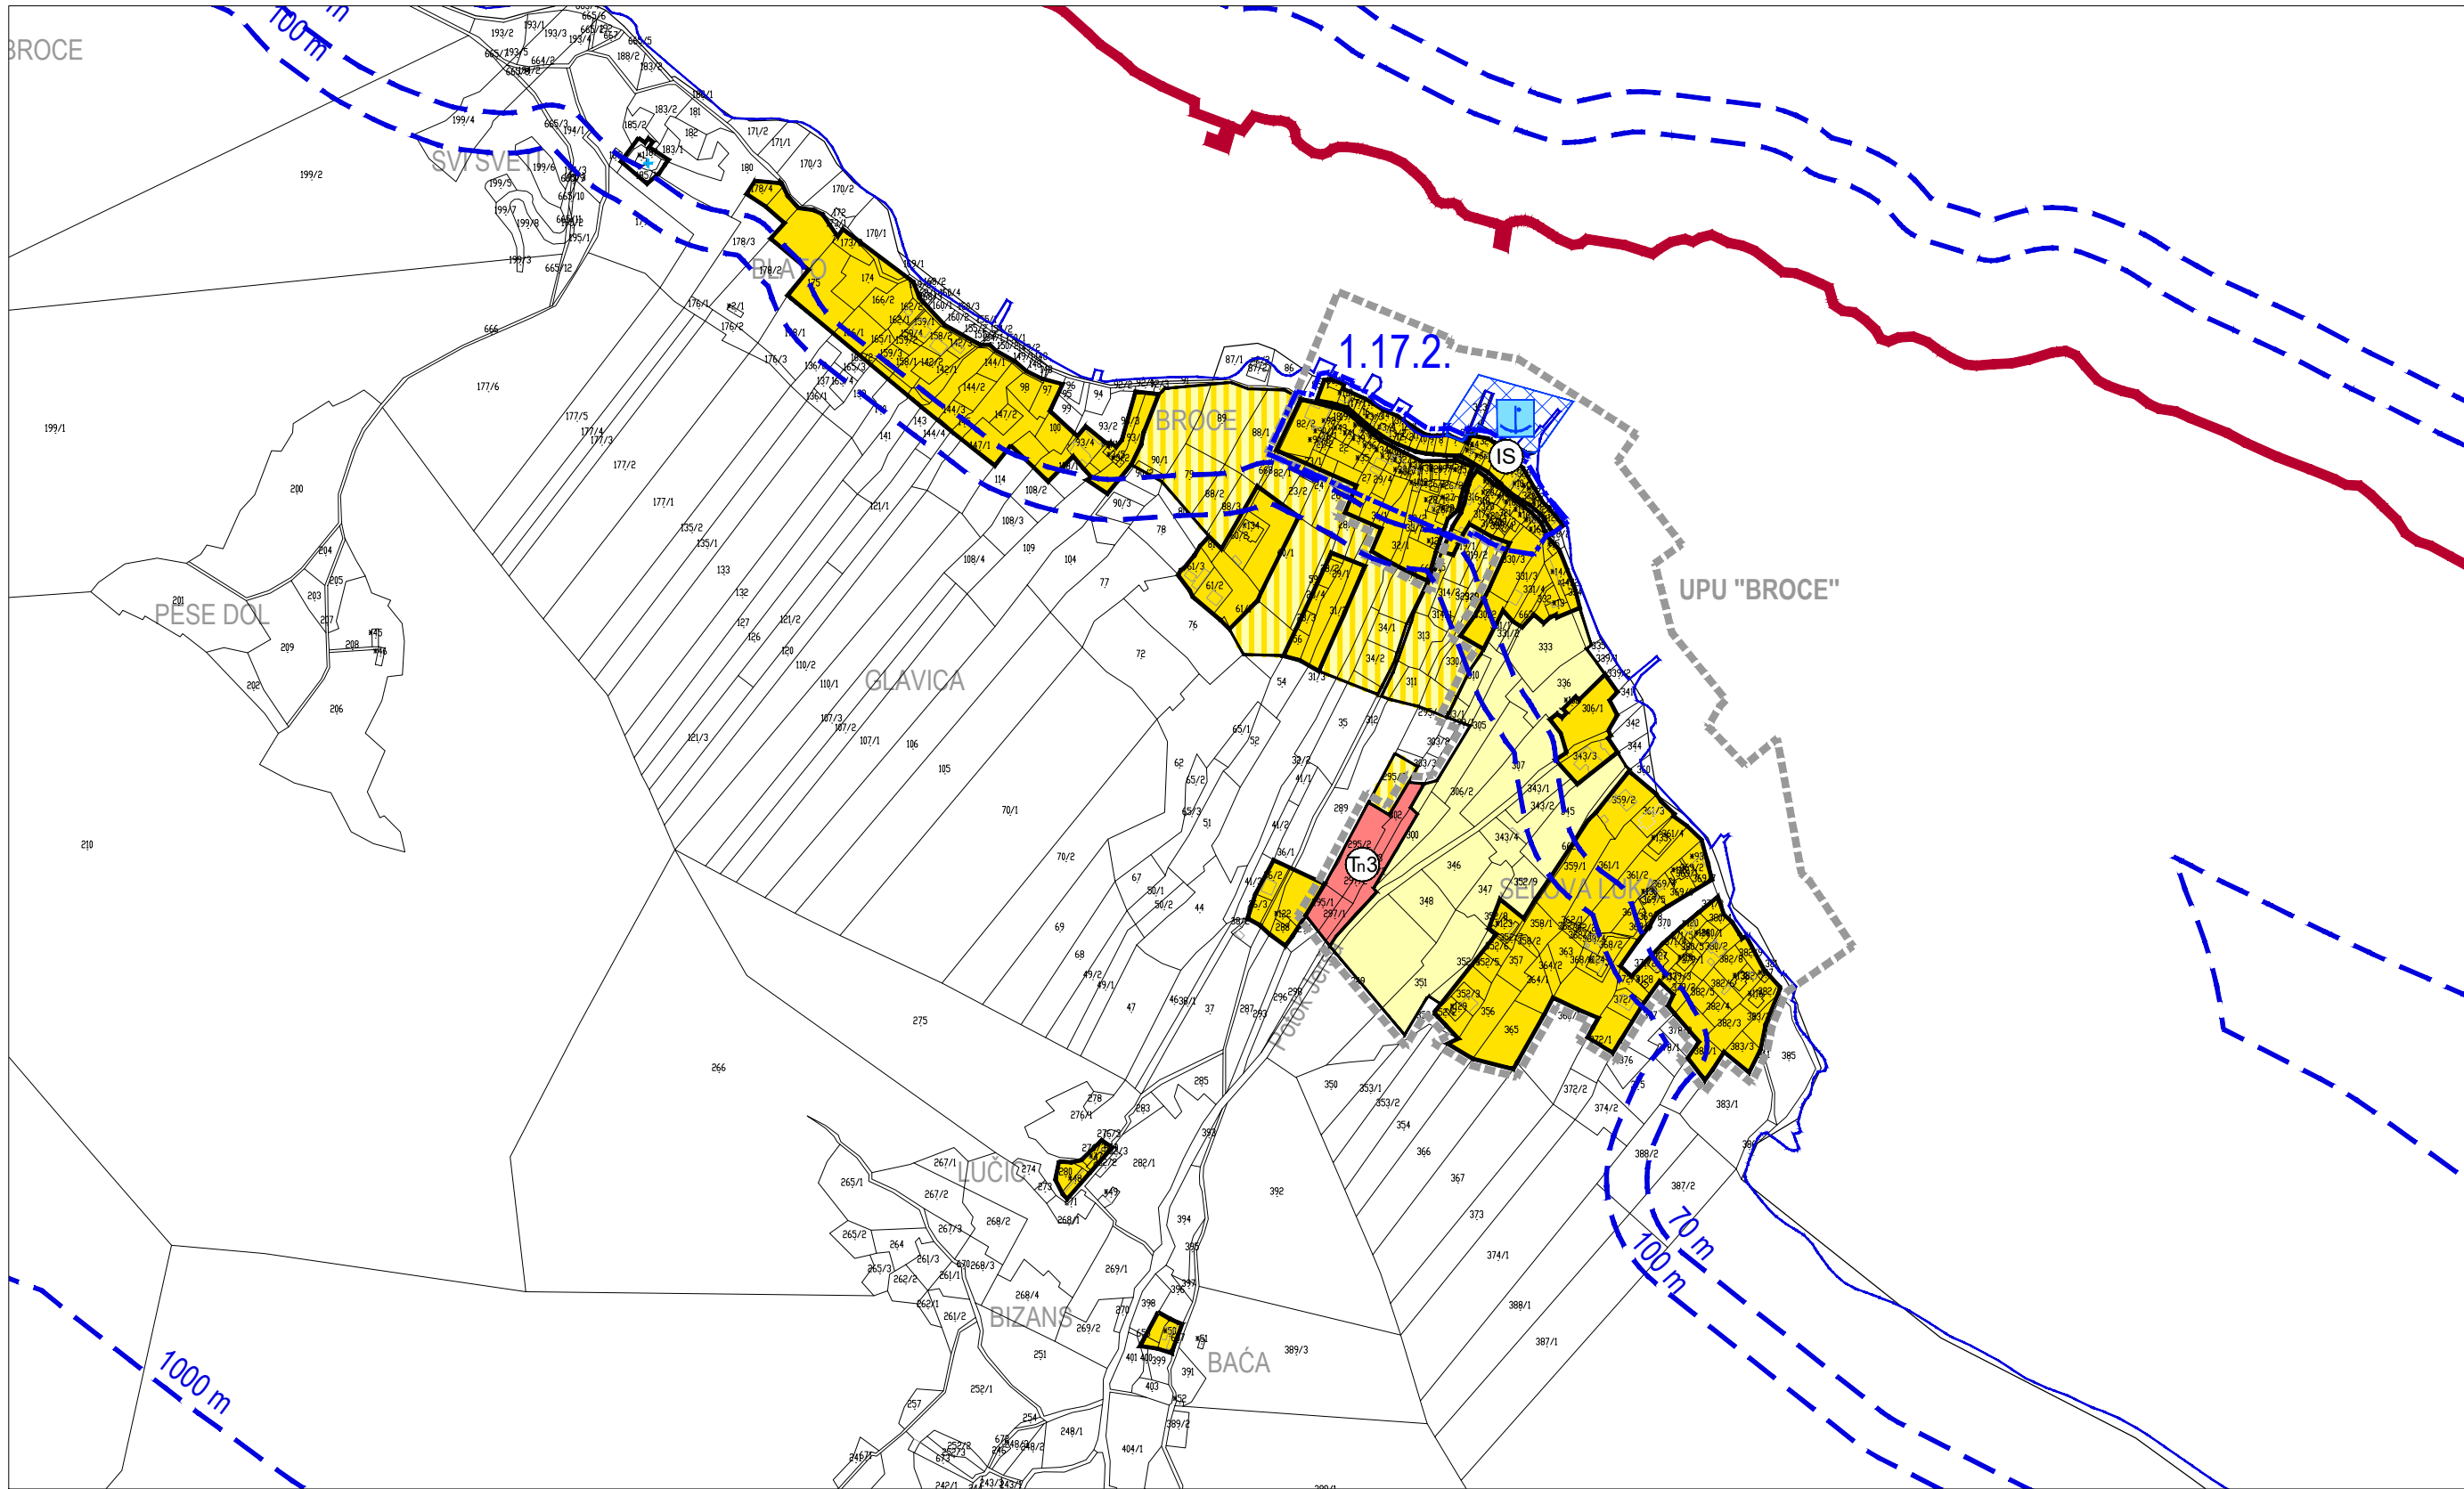


PROSTORNI PLAN UREĐENJA OPĆINE STON

LIST 4.17 GRAĐEVINSKA PODRUČJA - BROCE

IZVORNIK - pročišćena grafika

URBANIZAM

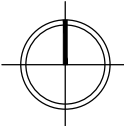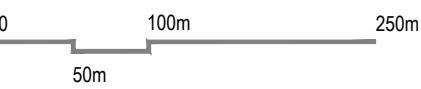

Županija:	DUBROVAČKO-NERETVANSKA		Općina:	STON
Naziv prostornog plana:	PROSTORNI PLAN UREĐENJA OPĆINE STON IZVORNIK - pročišćena grafika			
Naziv kartografskog prikaza:	GRAĐEVINSKA PODRUČJA - BROCE			
Broj kartografskog prikaza:	4.17		Mjerilo kartografskog prikaza:	1 : 5 000
Odluka predstavničkog tijela o izradi plana (službeno glasilu):	Odluka Općinskog vijeća Općine Ston o izradi Izmjena i dopuna Prostornog plana uređenja Općine Ston (Službeni glasnik Općine Ston 1/20.)		Odluka predstavničkog tijela o donošenju plana (službeno glasilu): Odluka Općinskog vijeća Općine Ston o donošenju Izmjena i dopuna Prostornog plana uređenja Općine Ston (Službeni glasnik Općine Ston 4/23.)	
Javna rasprava (datum objave):	10. prosinca 2021.	Javni uvid održan:	od 13. prosinca 2021. do 12. siječnja 2022.	
Ponovna javna rasprava (datum objave):	20. listopada 2022.	Javni uvid za ponovnu javnu raspravu održan:	od 24. listopada do 8. studenoga 2022.	
Pečat tijela odgovornog za provođenje javne rasprave:	Odgovorna osoba za provođenje javne rasprave: Valentina Vitković Mjesto i datum izrade plana: Dubrovnik, studeni 2023.			
Suglasnosti i mišljenja nadležnih organa uprave na plan: POZITIVNO mišljenje Zavoda za prostorno uređenje Dubrovačko-neretvanske županije, KLASA: 350-02/19-02/08, URBROJ: 2117/1-21/01-22-14, od 7. ožujka 2023. SUGLASNOST Ministarstva prostornog uređenja, graditeljstva i državne imovine, Uprave za prostorno uređenje i dozvole državnog značaja, KLASA: 350-02/23-09/1, URBROJ: 531-06-1-2/4-23-7 od 24. svibnja 2023.				
Pravna osoba / tijelo koje je izradilo plan:		URBANIZAM Dubrovnik d.o.o. Dubrovnik		
Pečat pravne osobe/tijela koje je izradilo plan:	M.P. URBANIZAM Dubrovnik d.o.o. Valovarska 8/I, 20 000 DUBROVNIK	Odgovorna osoba: dr.sc. Zrinka Rudež, dipl.ing.arh. Direktor		
Odgovorni voditelj izrade plana:	M.P.	dr.sc. Zrinka Rudež, dipl.ing.arh.		
Stručni tim u izradi plana: Ines Marković Knego, mag.ing.arch. Josip Mikulić, dipl.iur. dr.sc. Zrinka Rudež, dipl.ing.arh. Bajro Sarić, dipl.oec. Antonio Šakić, arh.teh. Mihovil Švago, mag.ing.geod.et.geoinf.				
Pečat predstavničkog tijela:	M.P.	Predsjednik predstavničkog tijela: Zvonimir Stepić		
Istovjetnost ovog prostornog plana s izvornikom ovjerava:		Predsjednik Odbora za zaštitu okoliša, prostorno uređenje i komunalne poslove: Ana Marija Pilato Krile		
(ime, prezime i potpis)				