


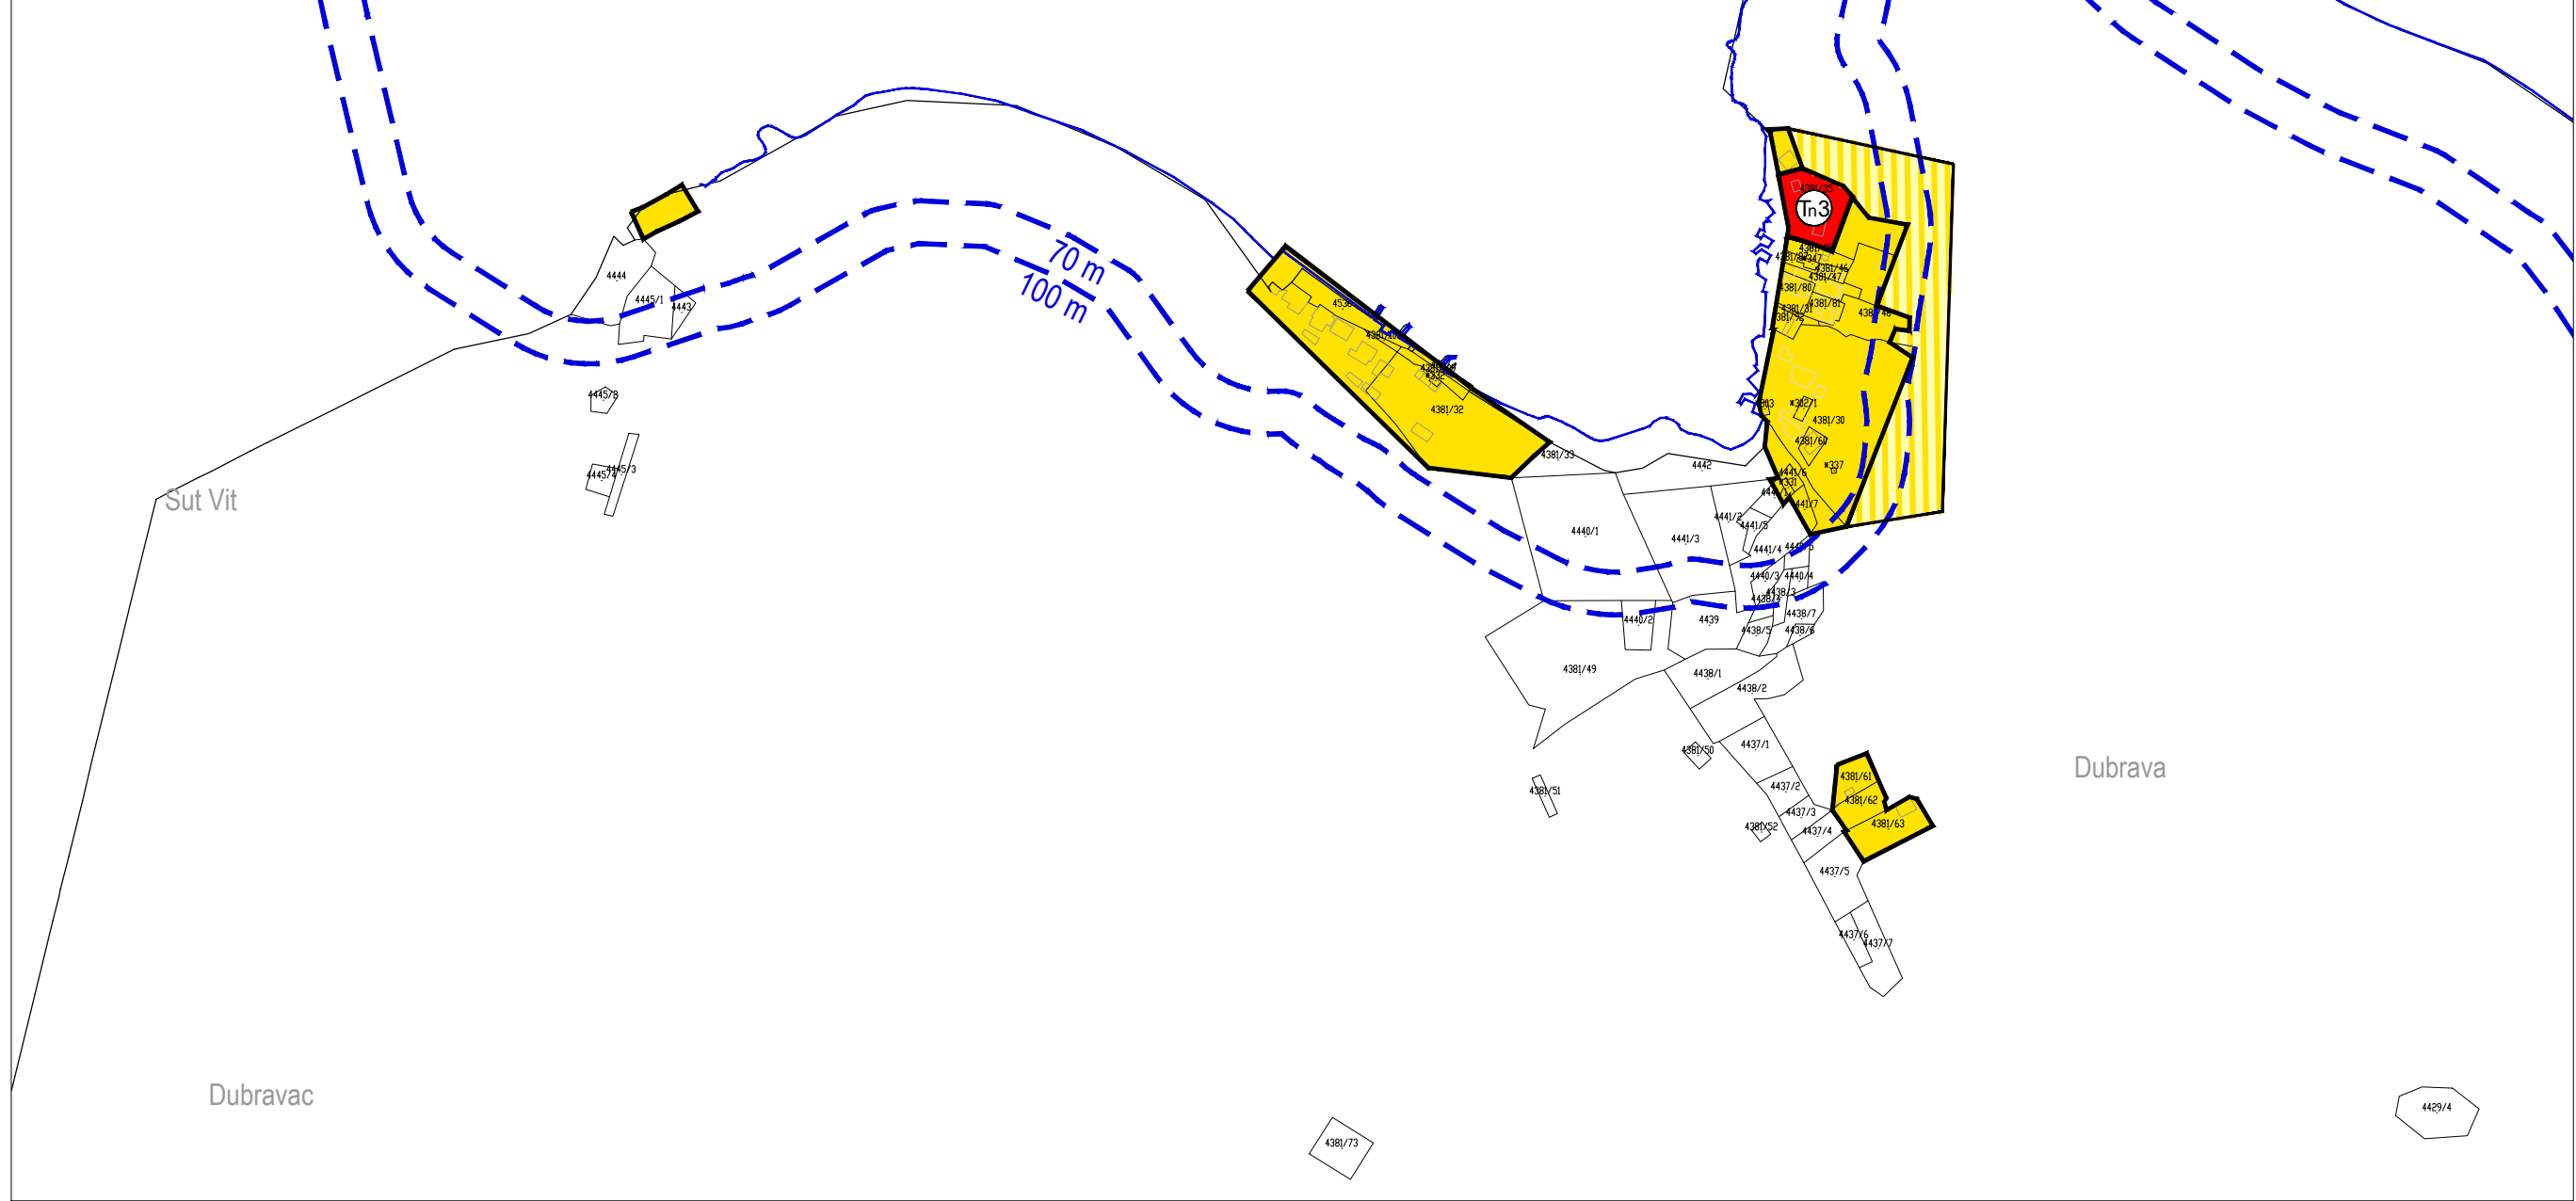

GRANICA NASELJA  
OBALNA CRTA

Prostori za razvoj i uređenje površina naselja

postojeće      planirano

izgrađeno    naizgrađeno    nauredeno

GRANICA GRAĐEVINSKOG PODRUČJA


GRABEVIŃSKO PODRUČJE NASELJE

GOSPODARSKA NAMJENA - UGOSTITELJSKO - TURISTIČKA  
Tn3 - kamp - autokamp

SPORTSKO-REKREACIJSKA NAMJENA

**Predjeli sa ograničenjima u korištenju**

|                                                                                     |                                                       |
|-------------------------------------------------------------------------------------|-------------------------------------------------------|
|  | PROSTOR OGRANIČENJA ZAŠTIĆENOG OBALNOG PODRUČJA (ZOP) |
|  | POJAS DO 70 m I 100 m OD OBALNE CRTE                  |

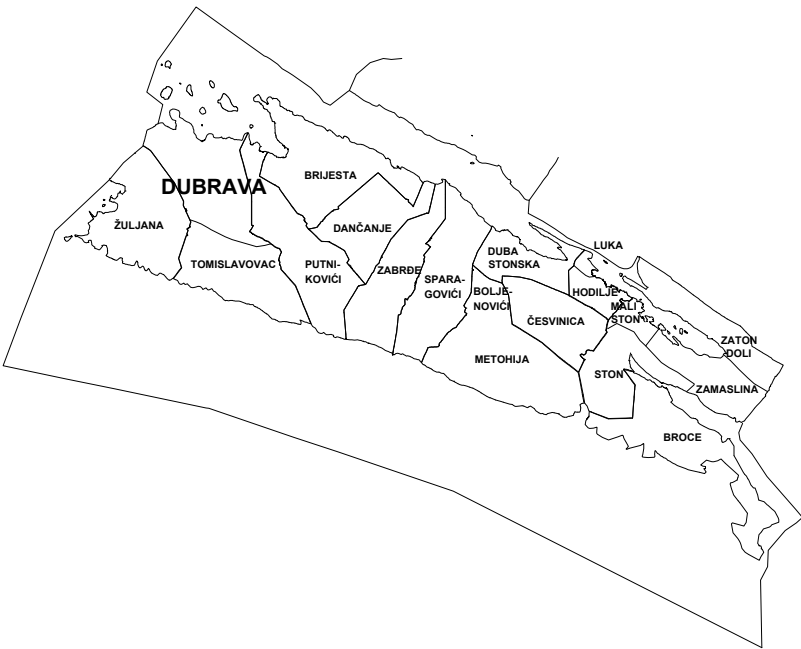

|                                                                                       |                                                                                       |                                                                                       |
|---------------------------------------------------------------------------------------|---------------------------------------------------------------------------------------|---------------------------------------------------------------------------------------|
| LIST 4.2                                                                              | <b>GRADEVINSKA PODRUČJA - DUBRAVA</b><br><b>IZVORNIK - pročišćena grafika</b>         |                                                                                       |
|  |  |  |

|   |   |                                              |                                             |
|---|---|----------------------------------------------|---------------------------------------------|
| Zupanja:   | DUBROVAČKO-NERETVANSKA   | Općina:                                      | STON                                        |
| Naziv prostornog plana:   | <b>PROSTORNI PLAN UREĐENJA OPĆINE STON</b><br><b><i>IZVORNIK - predloženi prefiks</i></b>                                                  |                                              |                                             |
| Naziv kartografskog prikaza:   | <b>GRAĐEVINSKA PODRUČJA - DUBRAVA</b>   |                                              |                                             |
| Broj kartografskog prikaza:   | <b>4.2</b>   | Mjerilo kartografskog prikaza:               | <b>1 : 5 000</b>                            |
| Oduka predstavničkog tijela o izradi plana (službeno glasilo):                                                                          | Oduka predstavničkog tijela o donošenju plana (službeno glasilo):                                                                          |                                              |                                             |
| Oduka Općinskog vijeća Općine Ston o izradi izmjena i dopuna Prostornog plana uređenja Općine Ston (Službeni glasnik Općine Ston 1/20.) | Oduka Općinskog vijeća Općine Ston o donošenju izmjena i dopuna Prostornog plana uređenja Općine Ston (Službeni glasnik Općine Ston 4/23.) |                                              |                                             |
|   | Prostorni plan uređenja Općine Ston - predloženi tekst (Službeni glasnik Općine Ston 06/23.)                                               |                                              |                                             |
| Javna rasprava (datum objave):   | 10. prosinca 2021.   | Javni uvid od izdan:                         | od 13. prosinca 2021. do 12. siječnja 2022. |
| Ponovna javna rasprava (datum objave):                                                                                                  | 20. listopada 2022.   | Javni uvid za ponovnu javnu raspravu održan: | od 24. listopada do 28. studenoga 2022.     |
| Pečat tijela odgovornog za provođenje javne rasprave:                                                                                   | Odgovorna osoba za provođenje javne rasprave:                                                                                              |                                              |                                             |
|   | <div>Valentina Vrlković</div>   |                                              |                                             |
|   | Mjesto i datum izrade plana:   |                                              |                                             |
|   | Dubrovnik, studeni 2023.   |                                              |                                             |

Suglasnosti i mišljenja nadležnih organa uprave na plan:

**POZITIVNO** mišljenje Zavoda za prostorno uređenje Dubrovačko-neretvanske županije, KLASA: 350-02/19-02/08, URBROJ: 2117/1-21/01-22-14, od 7. ožujka 2023.

**SUGLASNOST** Ministarstva prostornog uređenja, graditeljstva i državne imovine, Uprave za prostorno uređenje i dozvole državnog značaja, KLASA: 350-02/23-09/1, URBROJ: 531-06-1-2/4-23-7 od 24. svibnja 2023.

|                                                           |      |   |
|-----------------------------------------------------------|------|---|
| Pravna osoba / tijelo koje je izradilo plan:              |      | URBANIZAM Dubrovnik d.o.o.<br>Dubrovnik   |
| Pečat pravne osobe/tijela koje je izradilo plan:          | M.P. | Odgovorna osoba:<br><br>URBANIZAM Dubrovnik d.o.o.<br>Ulica Matije Gupca 23-2462 DUBROVNIK   |
| Odgovorni voditelj izrade plana:                          |      | dr.sc. Zrinka Rudež, dipl.inj.arh.<br>Dineža   |
| M.P.                                                      |      | dr.sc. Zrinka Rudež, dipl.inj.arh.   |
| Stručni tim u izradi plana:                               |      | Ines Marković Knego, mag.inj.arh.<br>Josip Mikulić, dipl.iur.<br>dr.sc. Zrinka Rudež, dipl.inj.arh.<br>Ivan Goluža, dipl.inj.grad.<br>Bajro Sanić, dipl.pec.<br>Danika Grbac Nikolić, dip.inj.kraj.arh.<br>Antonio Šakić, arh.teh.<br>Jurica Knego, mag.geogr. / mag.inj.geod.et.geoinf.<br>Miroslav Švago, mag.inj.geod.et.geoinf.<br>Jure Marić, prof. |
| Pečat predstavničkog tijela:                              | M.P. | Predsjednik predstavničkog tijela:<br><br>Zvonimir Stjepić   |
| Istovjetnost ovog prostornog plana s izvornikom ovjerava: |      | Predsjednik Odbora za zaštitu okoliša, prostorno uređenje i komunalne poslove:<br><br>Ana Marija Pilato Krile   |
| (ime, prezime i potpis)                                   |      |   |